


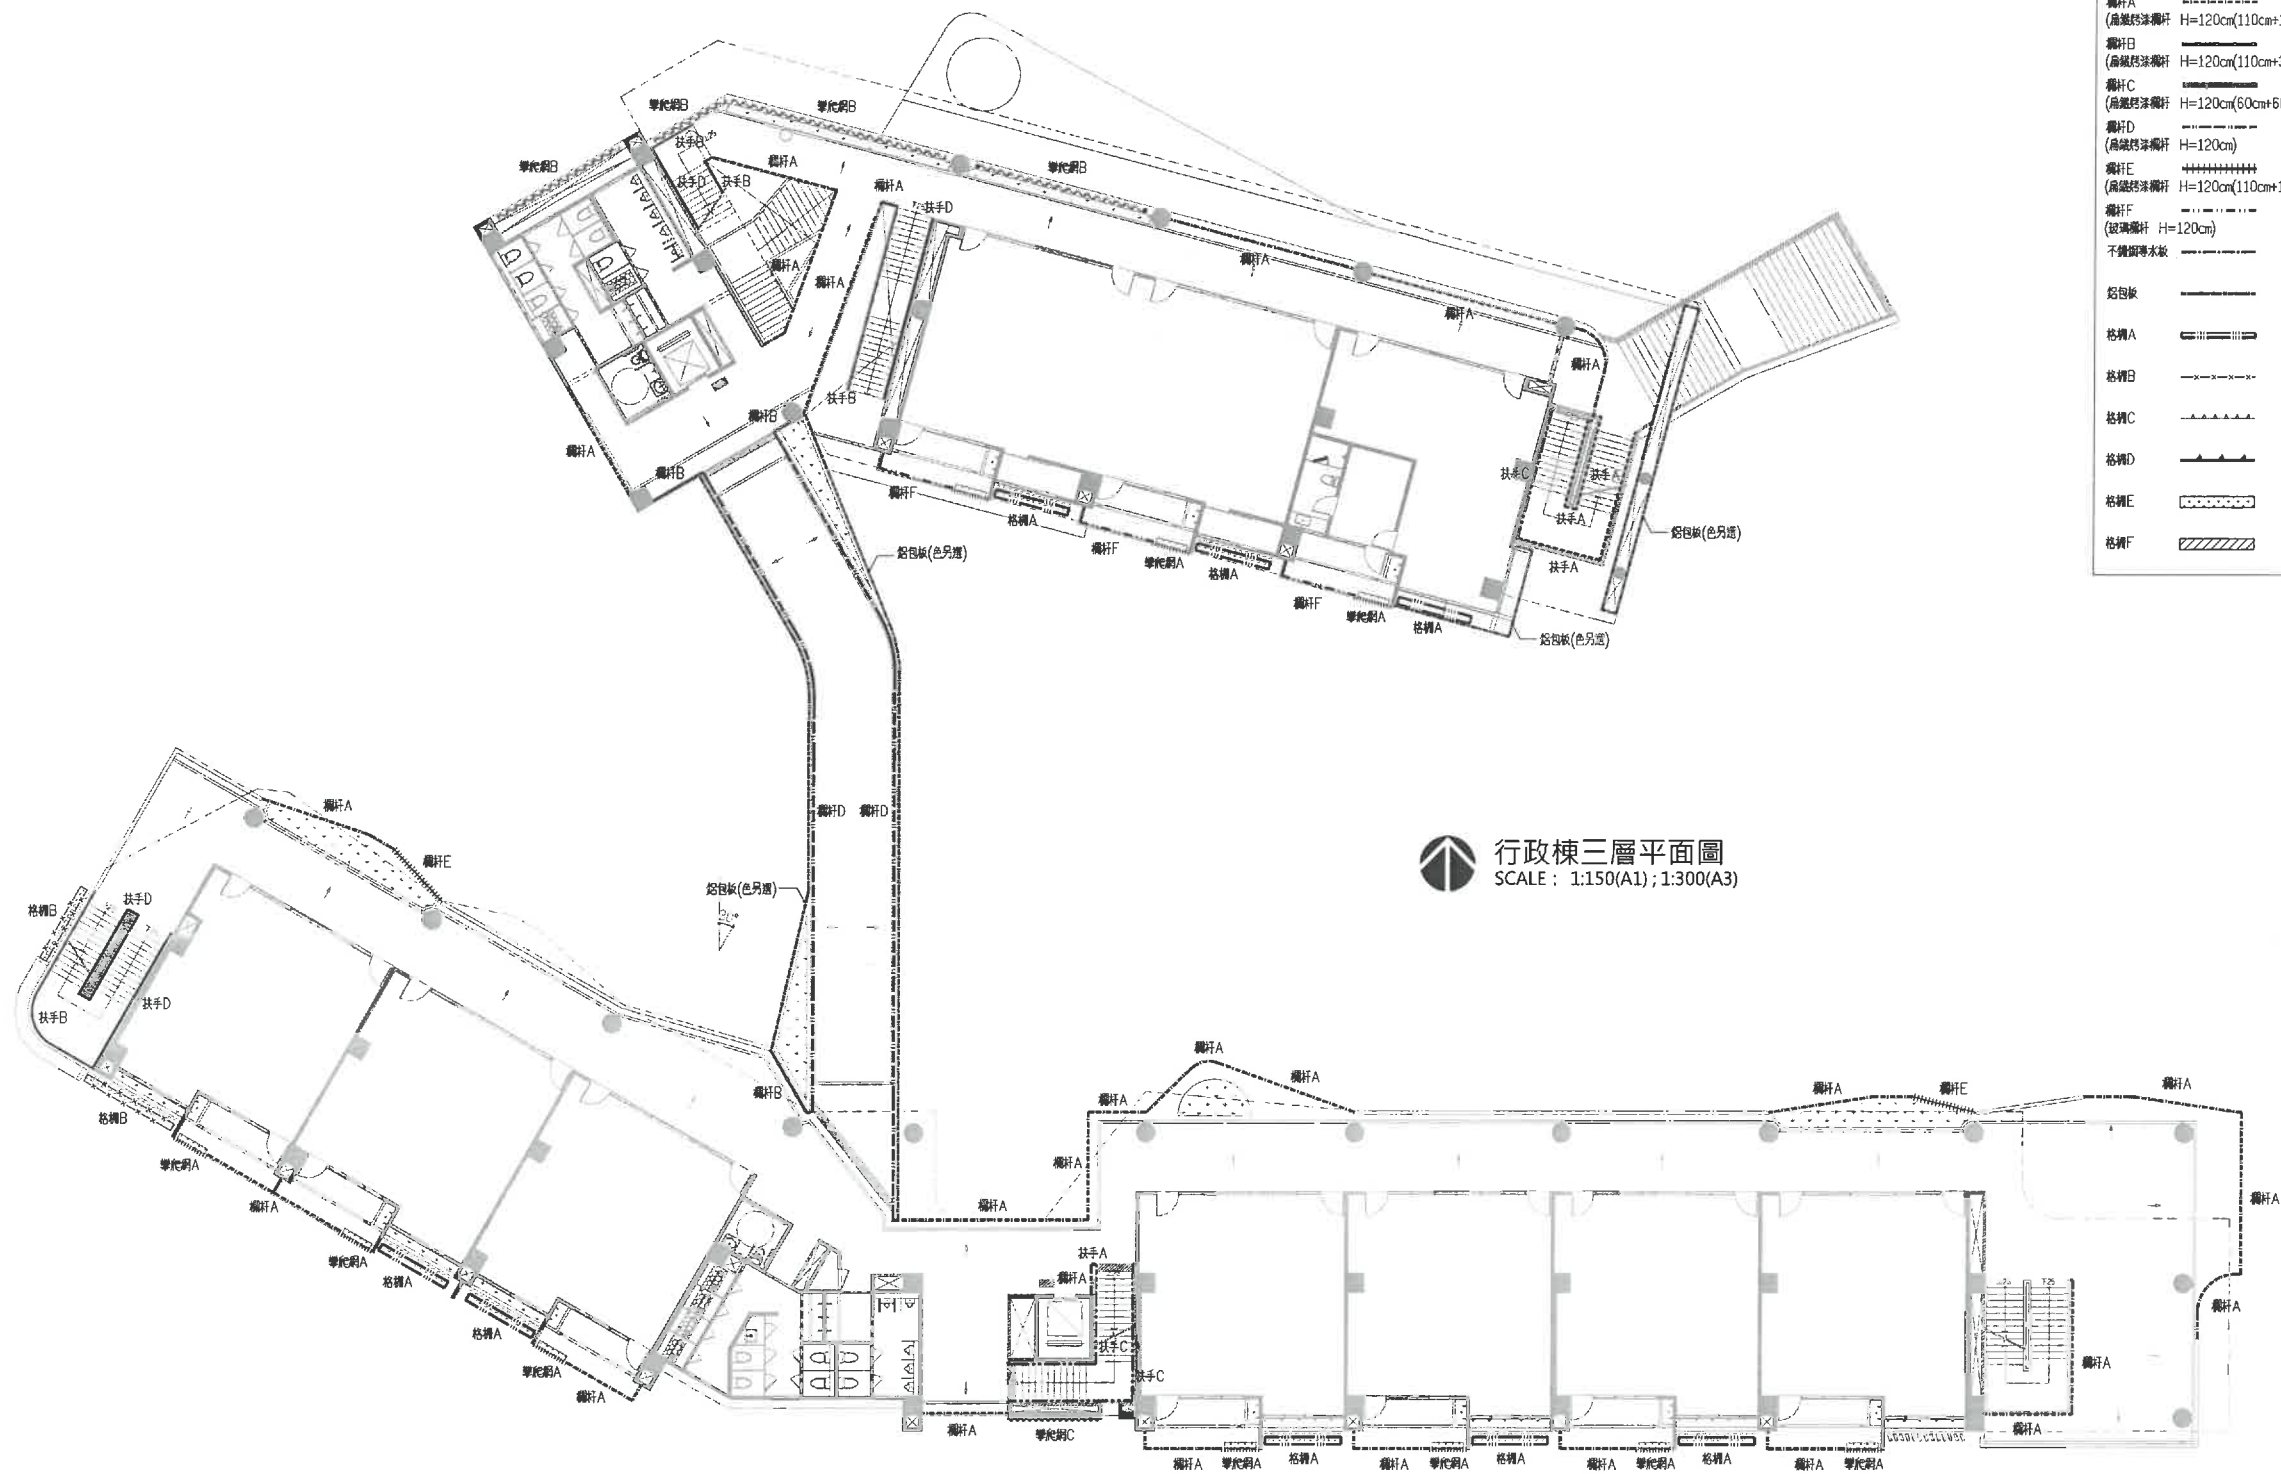

- 圖例
- 扶手A (雙邊扶手H=120,75cm)
- 扶手B (立柱式扶手H=75/120cm)
- 扶手C (壁掛式扶手H=75cm)
- 扶手D (壁掛式扶手H=120cm)
- 欄杆A (扁鐵格柵欄杆 H=120cm(110cm+10cmRC邊座))
- 欄杆B (扁鐵格柵欄杆 H=120cm(110cm+35cmRC邊座))
- 欄杆C (扁鐵格柵欄杆 H=120cm(60cm+60cmRC邊座))
- 欄杆D (扁鐵格柵欄杆 H=120cm)
- 欄杆E (扁鐵格柵欄杆 H=120cm(110cm+10cm~120cmRC邊座漸變))
- 欄杆F (玻璃欄杆 H=120cm)
- 不銹鋼專水板
- 鋁包板
- 格柵A
- 格柵B
- 格柵C
- 格柵D
- 格柵E
- 格柵F



吳嘉樹建築師事務所  
ARCHITECTURE & IMAGE

臺中市北區五權路190號10樓之1  
TEL:04-23602098 FAX:04-23602298

備註說明

- ※起造人・承造人注意事項
- 一・承造人應會同主任技師詳閱圖說
- 二・開工前，承造人應會同起造人申請勘界，按指定界線放樣後施工，若經主任技師核對無誤後施工，若有不符請告知建築師辦理變更設計，否則如有糾紛由起造人及承造人自行負責
- 三・承造人應負責向主管建築機關報請開工・驗收・竣工・展期及申請使用執照之一切手續與費用
- 四・圖說若有疑同，應以建築師解釋為準；如需辦理變更設計，應待核准後再行施工，不得擅自更改
- 五・承造人不得使用下列材料：
- 1.海砂 2.含輻射量之鋼筋
- 六・模範製作前，應由承造人先行繪置橫板支撐結構及大樣圖，並經主任技師核對無誤後，方得施工
- 七・若屬於增建工程，各部份尺寸應配合原有高度及寬度施工

| 日期 | 簽名 | 修改內容 |
|----|----|------|
|    |    |      |
|    |    |      |
|    |    |      |

工程名稱 PROJECT

臺中市立南興國民中學  
第一期校舍新建工程

圖名 DRAWING NAME

行政棟三層金屬平面圖、  
教學棟三層金屬平面圖

簽章 SIGNATURE



設計 WC

繪圖 XU

校核 WC

比例 1/200

單位 建築師事務所

業務 建築師事務所

日期 2022年07月

張數 1/1 圖號

A7-3c