


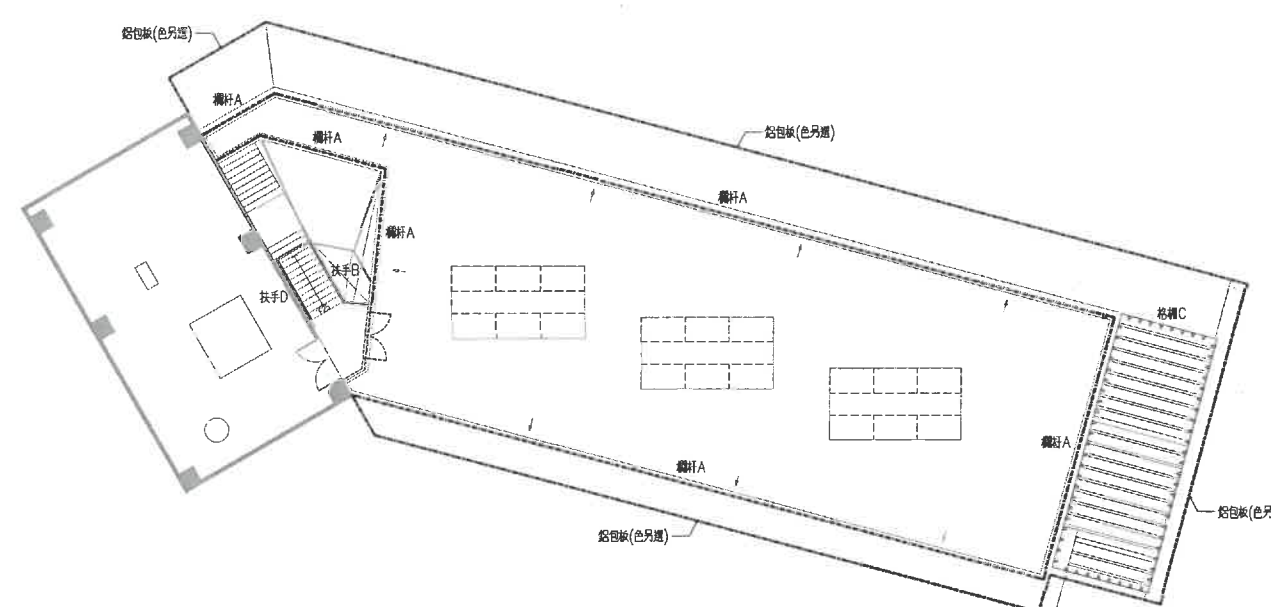

圖例	
扶手A (雙道扶手H=120,75cm)	-----
扶手B (立柱式扶手H=75/120cm)	-----
扶手C (單道式扶手H=75cm)	-----
扶手D (雙道式扶手H=120cm)	-----
欄杆A (扁鐵烤漆欄杆 H=120cm(110cm+10cmRC底座))	-----
欄杆B (扁鐵烤漆欄杆 H=120cm(110cm+35cmRC底座))	-----
欄杆C (扁鐵烤漆欄杆 H=120cm(60cm+60cmRC底座))	-----
欄杆D (扁鐵烤漆欄杆 H=120cm)	-----
欄杆E (扁鐵烤漆欄杆 H=120cm(110cm+10cm+120cmRC底座))	-----
欄杆F (玻璃欄杆 H=120cm)	-----
不銹鋼導水板	-----
鋁包板	-----
格柵A	-----
格柵B	-----
格柵C	-----
格柵D	-----
格柵E	-----
格柵F	-----



吳嘉翎建築師事務所
ARCHITECTURE & IMAGE
臺中市北區五權路190號10樓之1
TEL:04-23602098 FAX:04-23602298

備註說明

※起造人・承造人注意事項

一・承造人應會同主任技師詳閱圖說、核算數量及安全性，實地勘察。

二・開工前，承造人應會同起造人申請勘界，按指定界線依圖說放樣，經主任技師核對無誤後施工；若有不符請告知建築師辦理變更設計，否則如有糾紛由起造人及承造人自行負責。

三・承造人應負責向主管建築機關報請開工、勘驗、竣工、展期及申請使用執照之一切手續與費用。


四・圖說若有疑問，應以建築師解釋為準；如需辦理變更設計，應待核准後再行施工，不得擅自更改。

五・承造人不得使用下列材料：
1.海砂 2.含氯耐量之鋼筋


六・模板製作前，應由承造人先行繪置模板支撐結構及大樣圖，並經主任技師核對無誤後，方得施工。

七・若屬於增建工程，各部份尺寸應配合原有高度及寬度施工。

行政棟屋頂層平面圖
SCALE: 1:150(A1); 1:300(A3)

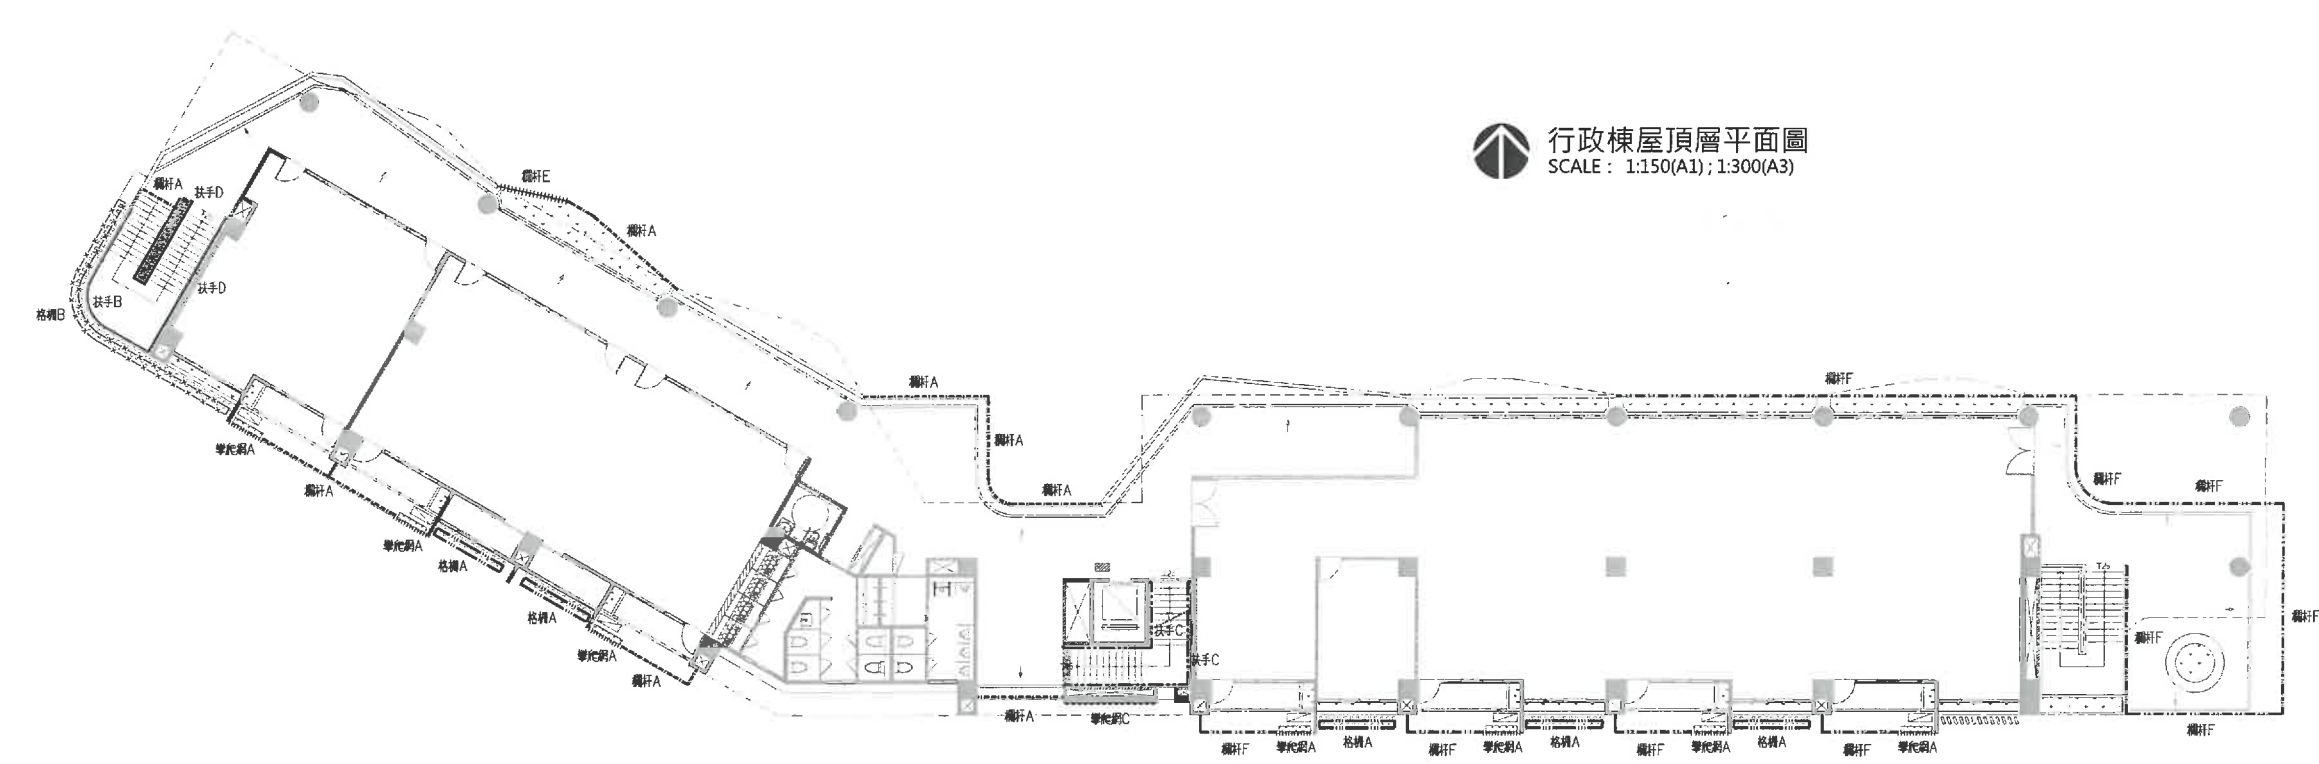

教學棟四層平面圖
SCALE: 1:150(A1); 1:300(A3)

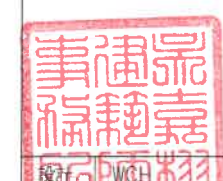日期	簽名	修改內容
工程名稱		PROJECT
臺中市立南興國民中學		
第一期校舍新建工程		
圖名 DRAWING NAME		
行政棟屋頂層金屬平面圖、 教學棟四層金屬平面圖		
簽章 SIGNATURE		
		
校核		WCH
比例		CM
單位		CM
集約圖		
日期		112年07月
圖號		A7-3d