



吳嘉翎建築師事務所
ARCHITECTURE & IMAGE

臺中市北區五權路190號10樓之1
TEL:04-23602098 FAX:04-23602298

備註說明

- ※起造人・承造人注意事項
- 一、承造人應會同主任技師詳閱圖說，核算數量及安全性，實地勘察。
 - 二、開工前，承造人應會同起造人申請勘界，按指定界線依圖說放樣，經主任技師核對無誤後施工；若有不符請告知建築師辦理變更設計，否則如有糾紛由起造人及承造人自行負責。
 - 三、承造人應負責向主管建築機關報請開工・勘驗・施工・展期及申請使用執照之一切手續與費用。
 - 四、圖說若有疑問，應以建築師解釋為準；如需辦理變更設計，應待核准後再行施工，不得擅自更改。
 - 五、承造人不得使用下列材料：
1. 海砂 2. 含輻射量之鋼筋
 - 六、模範製作前，應由承造人先行繪置橫板支撐結構及大樣圖，並經主任技師核算無誤後，方得施工。
 - 七、若屬於增建工程，各部份尺寸應配合原有高度及寬度施工。

日期 簽名 修改內容

工程名稱 PROJECT

臺中市立南興國民中學


第一期校舍新建工程

圖名 DRAWING NAME

教學棟地下一層金屬平面圖

教學棟屋頂層金屬平面圖

簽章 SIGNATURE

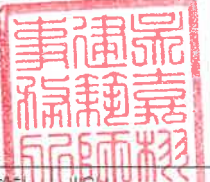

設計 WCH

繪圖 XU

校核 WC

比例 1/50

單位 CM

業務號

日期 112年07月

張號 圖號


A7-3e

欄杆F
(玻璃欄杆 H=120cm)
不銹鋼導水板
鋁包板
格柵A
格柵B
格柵C
格柵D
格柵E
格柵F

圖例
扶手A
(雙道扶手H=120,75cm)
扶手B
(立柱式扶手H=75/120cm)
扶手C
(壁掛式扶手H=75cm)
扶手D
(壁掛式扶手H=120cm)
欄杆A
(扁鐵烤漆欄杆 H=120cm(110cm+10cmRC座))
欄杆B
(扁鐵烤漆欄杆 H=120cm(110cm+35cmRC座))
欄杆C
(扁鐵烤漆欄杆 H=120cm(60cm+60cmRC座))
欄杆D
(扁鐵烤漆欄杆 H=120cm)
欄杆E
(扁鐵烤漆欄杆 H=120cm(110cm+10cm+120cmRC座))
欄杆F
(扁鐵烤漆欄杆 H=120cm(110cm+10cm+120cmRC座))



教學棟地下一層平面圖
SCALE: 1:150(A1); 1:300(A3)

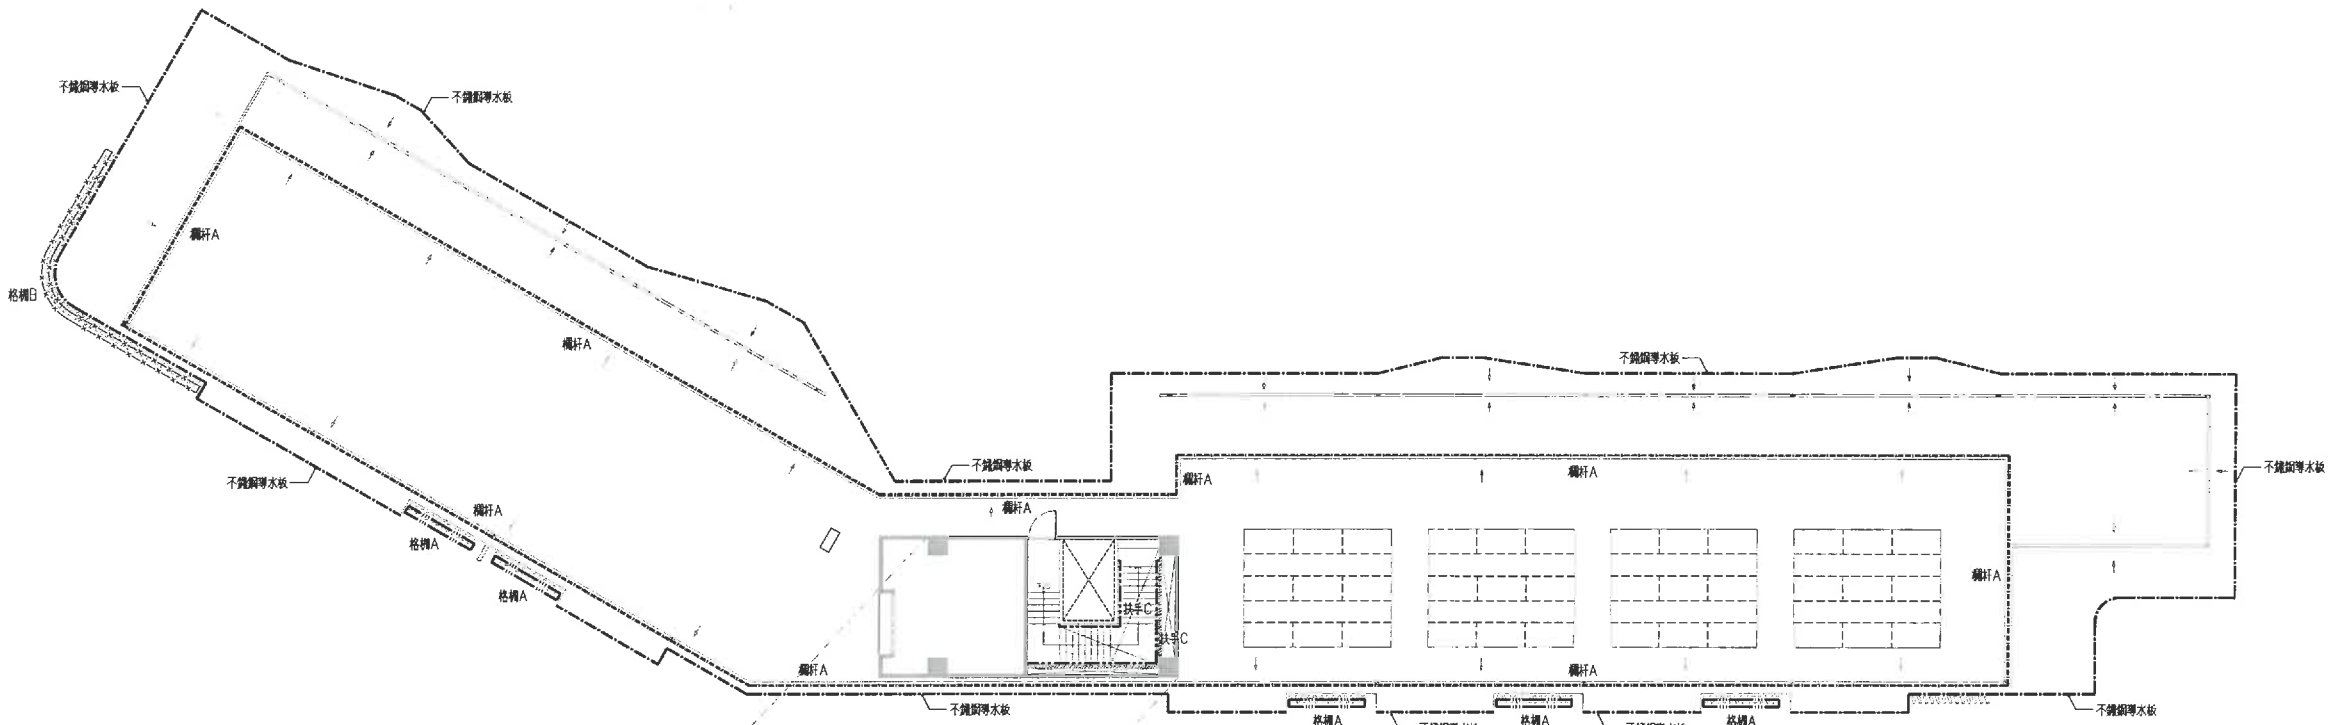

教學棟屋頂層平面圖
SCALE: 1:150(A1); 1:300(A3)