



吳嘉栩建築師事務所
ARCHITECTURE & IMAGE
臺中市北區五權路190號10樓之1
TEL:04-23602098 FAX:04-23602298

備註說明

- ※起造人・承造人注意事項
- 一・承造人應會同主任技師詳閱圖說、核算數量及安全性，實地勘察。
 - 二・開工前，承造人應會同起造人申請勘界，按指定界線依圖說放樣，經主任技師核對無誤後施工；若有不符請告知建築師辦理變更設計，否則如有糾紛由起造人及承造人自行負責。
 - 三・承造人應負責向主管建築機關報請開工・勘驗・施工・展期及申請使用執照之一切手續與費用。
 - 四・圖說若有疑問，應以建築師解釋為準；如需辦理變更設計，應待核准後再行施工，不得擅自更改。
 - 五・承造人不得使用下列材料：
1.海砂 2.含鉻耐量之鋼筋
 - 六・模板製作前，應由承造人先行繪置模板支撐結構及大樣圖，並經主任技師核算無誤後，方得施工。
 - 七・若屬於增建工程，各部份尺寸應配合原有高度及寬度施工。

日期 簽名 修改內容


工程名稱 PROJECT

臺中市立南興國民中學
第一期校舍新建工程

圖名 DRAWING NAME

金屬詳圖(一)

簽章 SIGNATURE

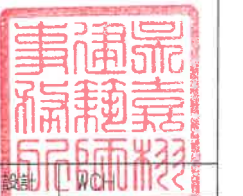

繪圖 X

校核 W

比例


單位

業務時間


日期 112年07月

圖號


A7-3f

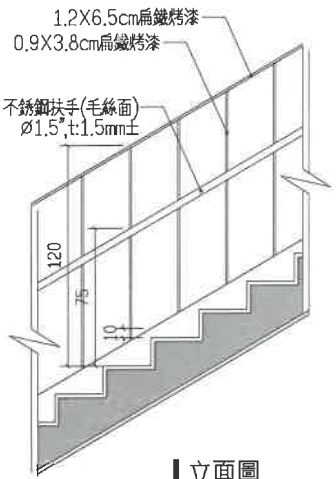


立面圖

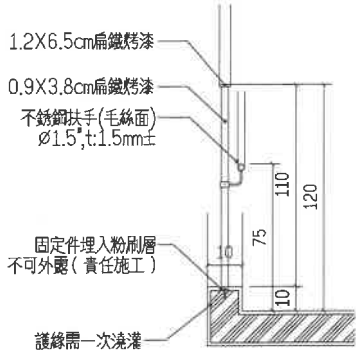


剖面圖

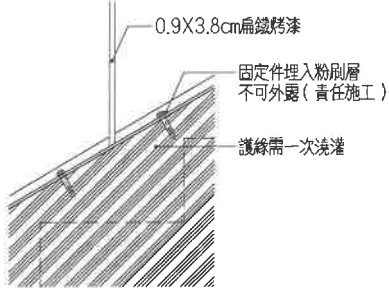

固定示意圖

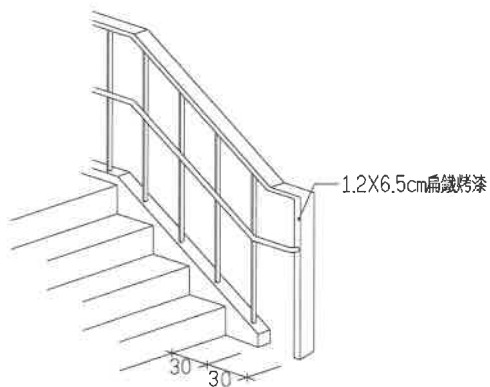


端部收頭詳圖

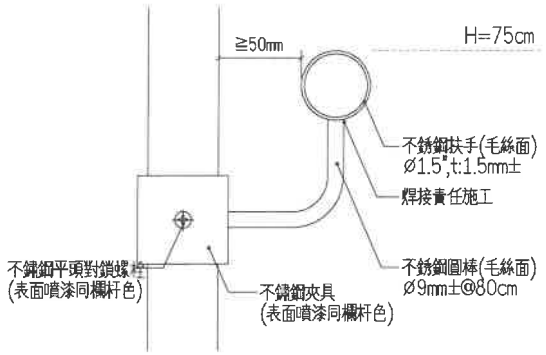


不銹鋼扶手示意圖

註:固定點工法以粉飾完成前固定為原則,粉飾面應力求平整,固定件之螺栓責任施工(≥3處/m)


1 扶手A示意圖
單位:cm

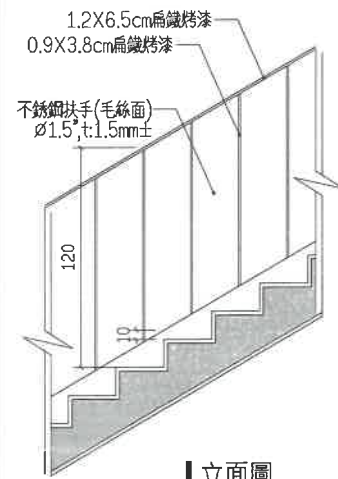

立面圖

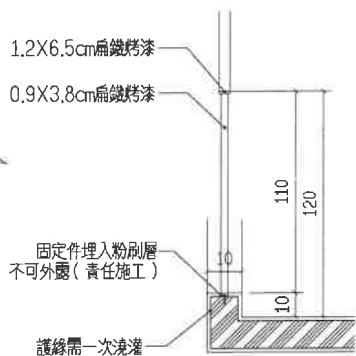


剖面圖

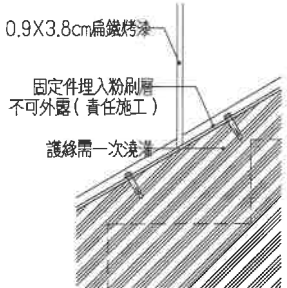

固定示意圖


註:固定點工法以粉飾完成前固定為原則,粉飾面應力求平整,固定件之螺栓責任施工(≥3處/m)

2 扶手B示意圖(H=120cm)
單位:cm

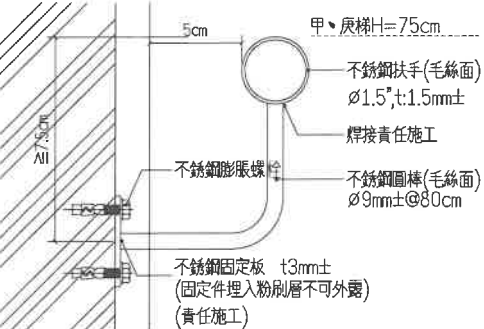


註:1.不銹鋼接合處須打磨處理,使完成面平順,色澤統一。
2.彎頭公差應該在5mm以內


3 扶手C示意圖(H=75cm/H=120cm)
單位:cm

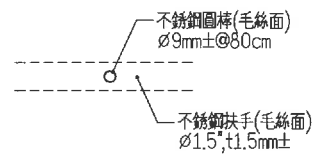


扶手橫剖面示意圖

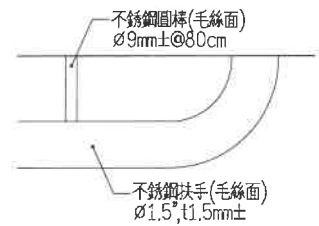


扶手尾端示意圖

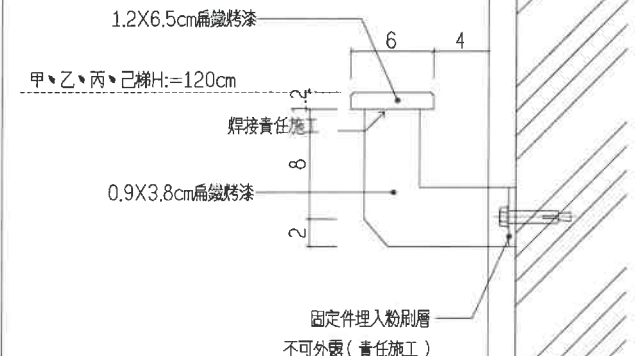


4 扶手D示意圖
單位:cm

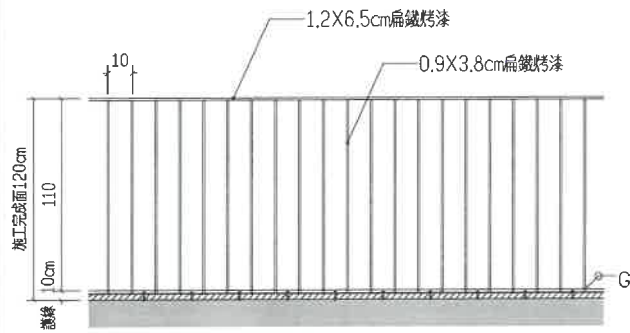

立面圖

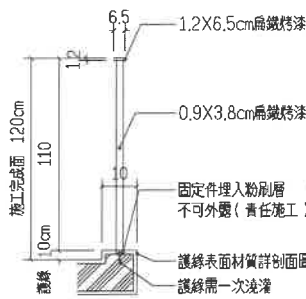


剖面圖

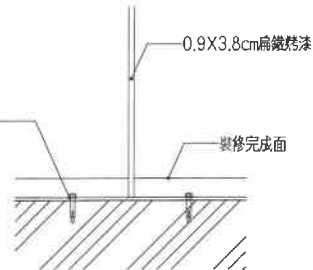


固定示意圖

註:固定點工法以粉飾完成前固定為原則,粉飾面應力求平整,固定件之螺栓責任施工(≥3處/m)


5 欄杆A示意圖
單位:cm

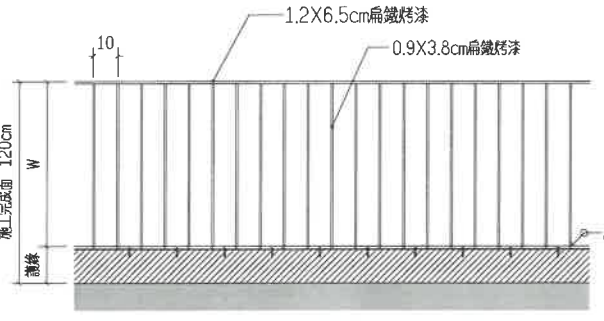

立面圖

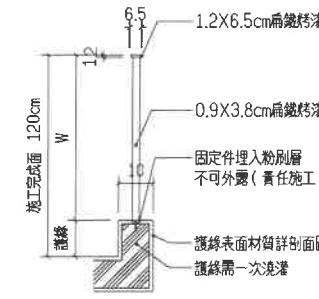

剖面圖

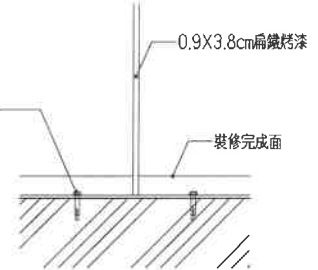

固定示意圖

註:固定點工法以粉飾完成前固定為原則,粉飾面應力求平整,固定件之螺栓責任施工(≥3處/m)

6 欄杆B、C示意圖
單位:cm

	W	護緣
欄杆B	85cm	35cm
欄杆C	60cm	60cm

- ※ 1.本工程所附圖樣皆僅提供參考，凡經監造單位審查具有相同效果、功能、材料、品質相當之同等品或優於圖示產品者，皆可採用。
2.本工程構件及裝修面材尺寸誤差為±5%(或依CNS所示)。
3.有關欄杆、扶手、鋁格柵、採光罩等工程，廠商於施作前應檢附施工大樣圖說及結構安全計算資料，經監造單位審查核可後方可施作。