

鑽孔位置圖

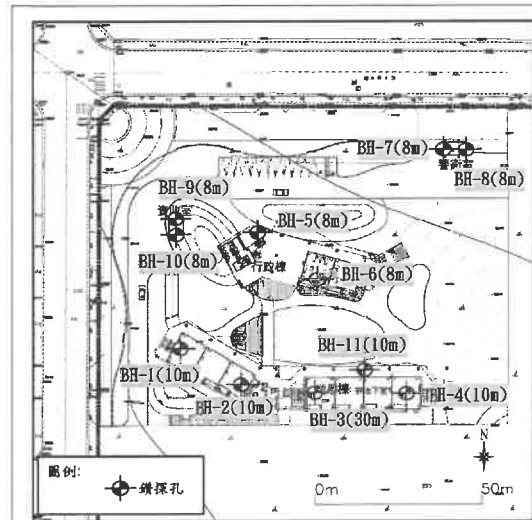


圖 2.2 鑽孔位置圖


表 2.1 工作項目統計彙整表

孔號	鑽孔深度 (m)	SPT(次)	旁管取樣 (組)	標準取樣 (支)	水位觀測 井(支)	一般物理 性質試驗 (組)
BH-1	10	5	1	0	0	1
BH-2	10	5	0	0	0	0
BH-3	30	15	0	0	1	0
BH-4	10	5	0	0	0	0
BH-5	8	4	0	0	0	0
BH-6	8	4	0	0	0	0
BH-7	8	4	0	0	0	0
BH-8	8	4	0	0	0	0
BH-9	8	4	0	0	0	0
BH-10	8	4	0	0	0	0
BH-11	10	5	0	0	0	0
合計	118	59	1	0	1	1


備註:

本表地下水為鑽探當時狀況，實際水位依開挖時節略有不同，請施工廠商詳實評估，不得據以要求追加預算。


BH-7

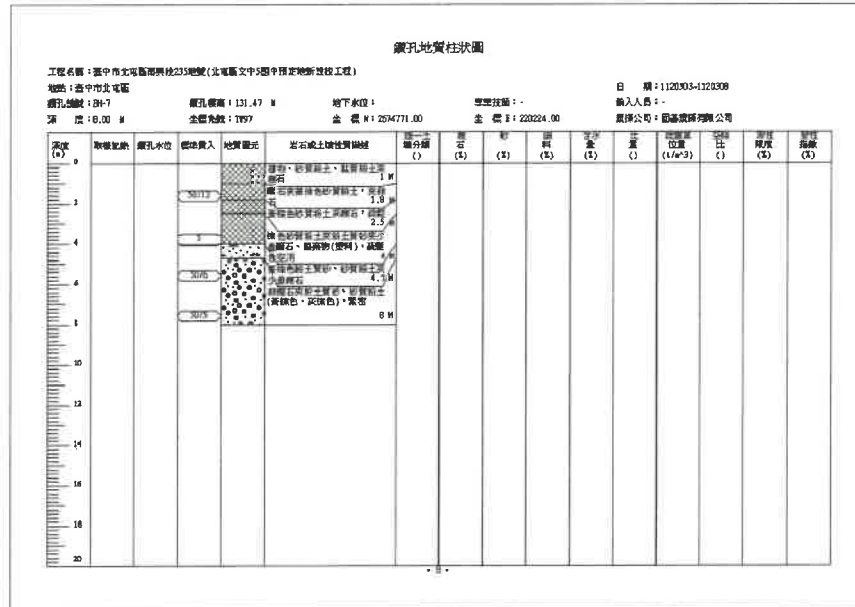


BH-9

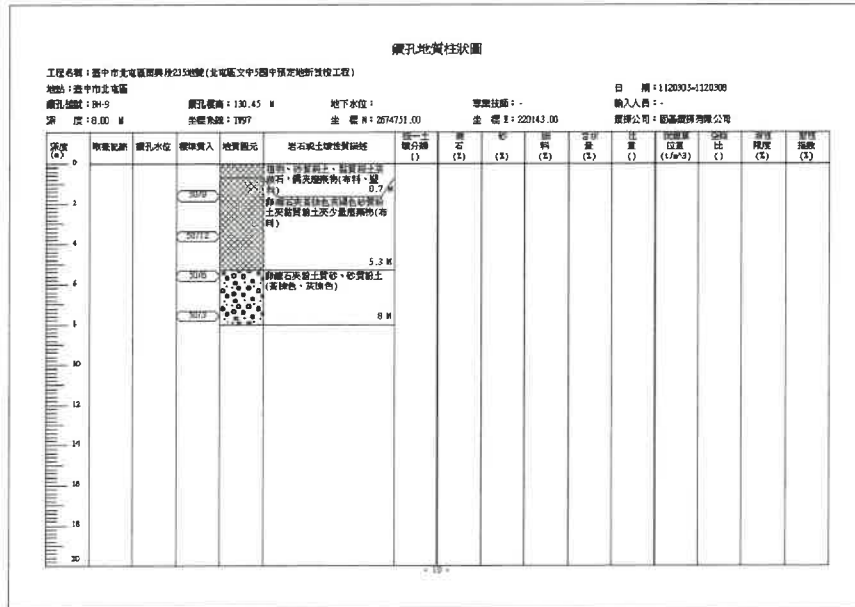


BH-11

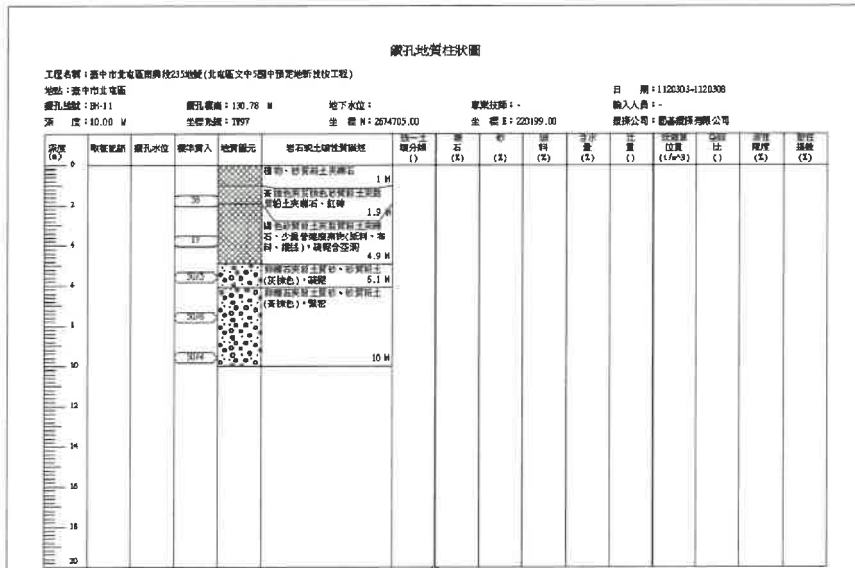

BH-8

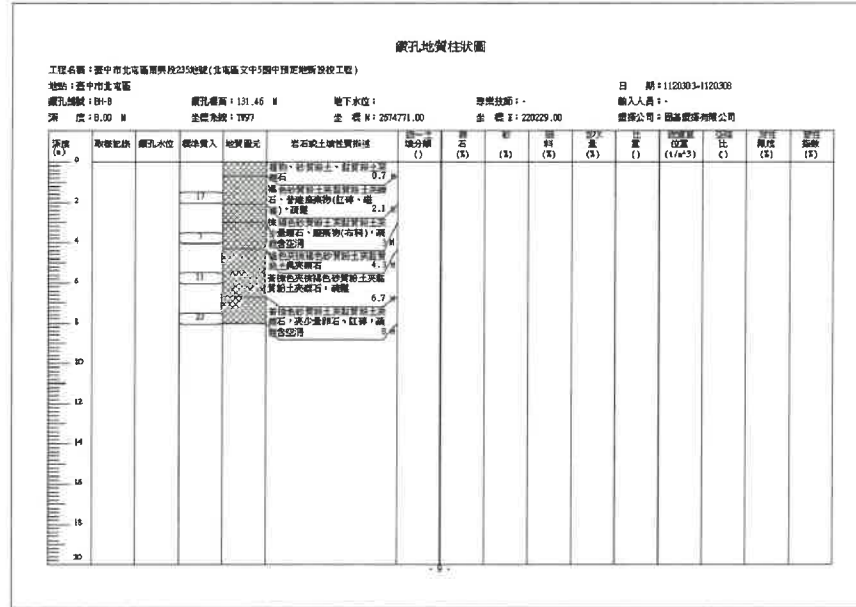

BH-10

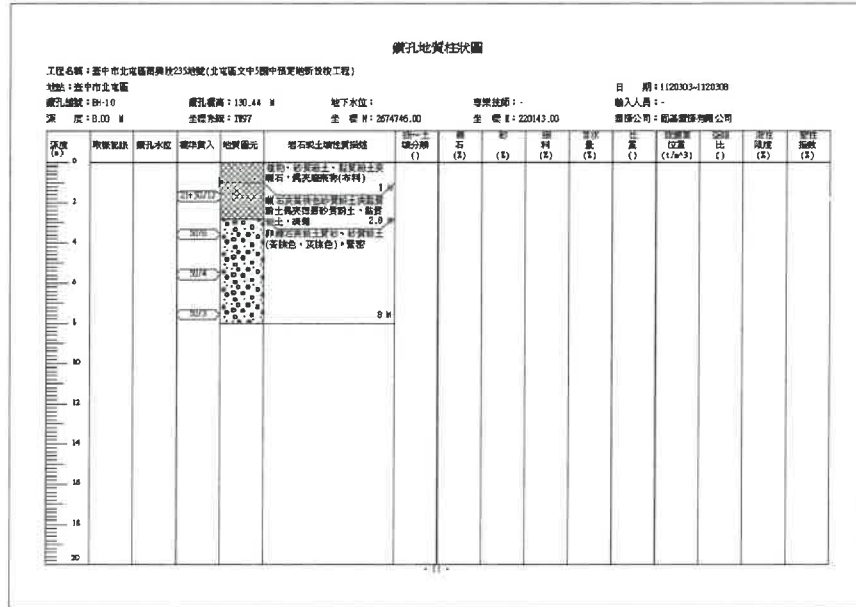

吳嘉羽建築師事務所

ARCHITECTURE & IMAGE

臺中市北區五權路190號10樓之1
TEL:04-23602098 FAX:04-23602298

備註說明

※起造人・承造人注意事項

- 一、承造人應會同主任技師詳閱圖說，核算數量及安全性，實地勘察。
- 二、開工前，承造人應會同起造人申請勘界，按指定界線依圖說放樣，經主任技師核對無誤後施工；若有不符請告知建築師辦理變更設計，否則如有糾紛由起造人及承造人自行負責。
- 三、承造人應負責向主管建築機關報請開工・勘驗・施工・展期及申請使用執照之一切手續與費用。
- 四、圖說若有疑問，應以建築師解釋為準；如需辦理變更設計，應待核准後再行施工，不得擅自更改。
- 五、承造人不得使用下列材料：
1. 海砂 2. 含氯量之鋼筋
- 六、模板製作前，應由承造人先行繪置模板支撐結構及大樣圖，並經主任技師核算無誤後，方得施工。
- 七、若屬於增建工程，各部份尺寸應配合原有高度及寬度施工。

日期 簽名 修改內容

工程名稱 PROJECT

臺中市立南興國民中學
第一期校舍新建工程

圖名 DRAWING NAME

鑽孔柱狀圖(二)

簽章

設計 WCH

繪圖

校核

比例

單位

業務號碼

日期 112年07月

張號

圖號

A1-2b