



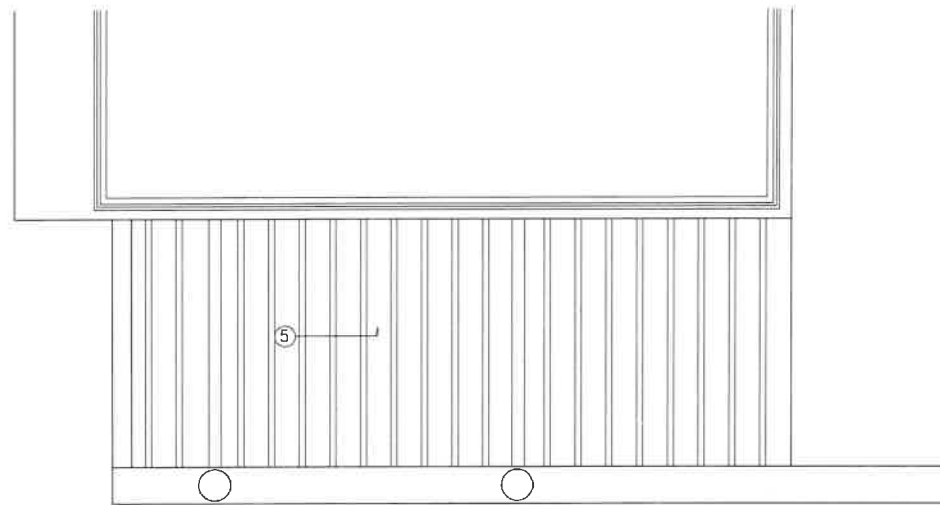

行政棟戊梯屋頂格柵C

1 格柵C 平面示意圖  
單位:mm

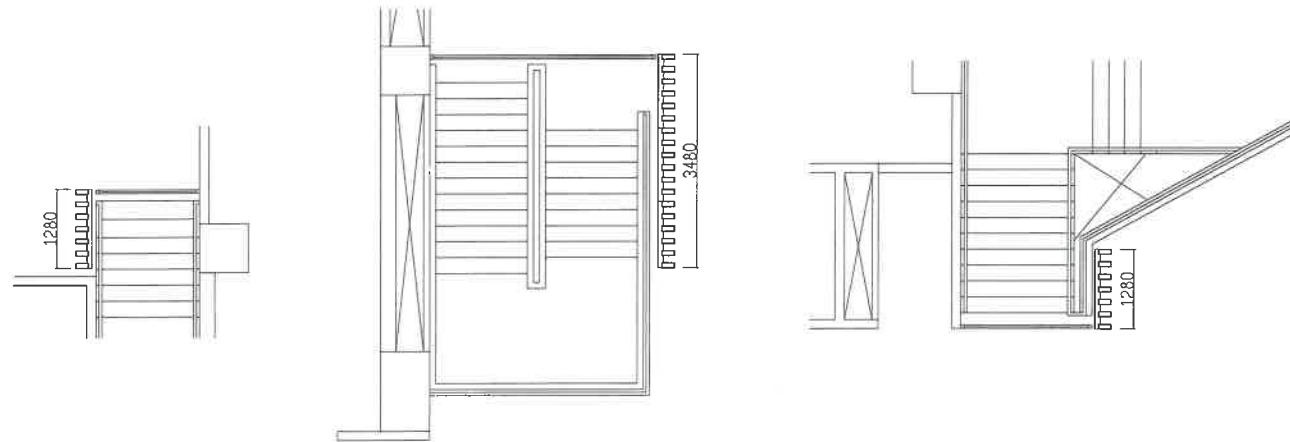


教學棟一樓庚梯格柵D

教學棟一樓辛梯格柵E

行政棟二樓甲梯格柵F


2 格柵D、E、F 平面示意圖  
單位:mm

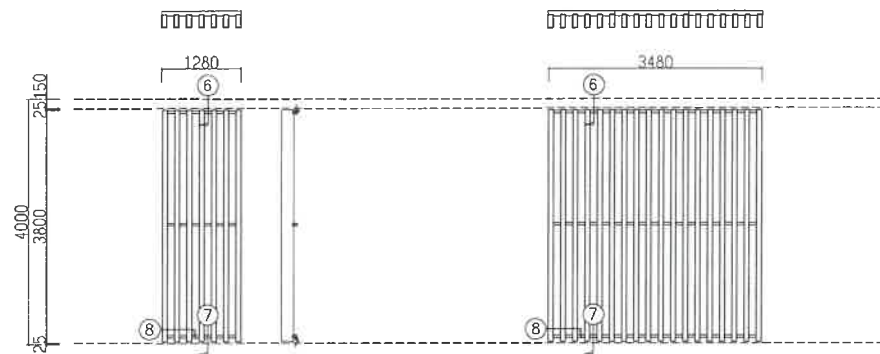


格柵D、F 立面示意圖

格柵E 立面示意圖


3 格柵D、E、F 立面示意圖  
單位:mm

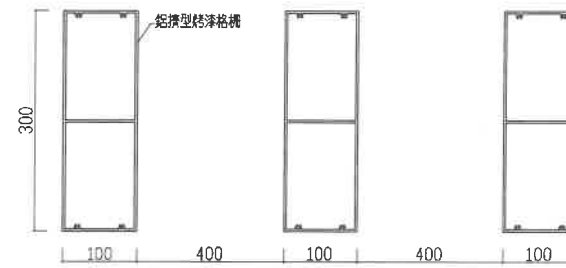


5

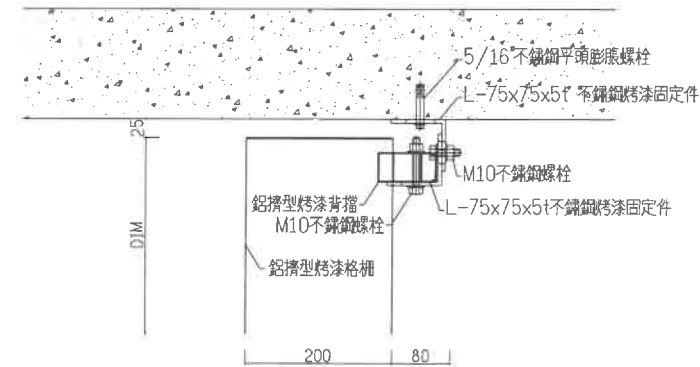

6

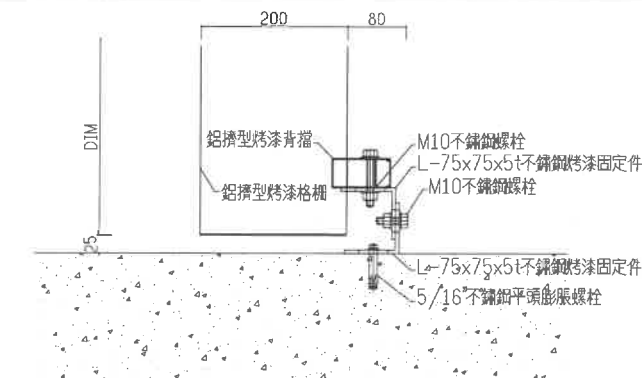

7

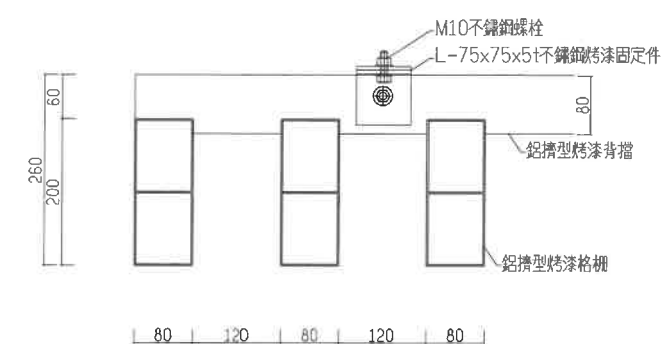

8

4 格柵C、D、E、F 剖面示意圖  
單位:mm

※ 1.本工程所附圖樣皆僅提供參考，凡經監造單位審查具有相同效果、功能、材料、品質相當之同等品或優於圖示產品者，皆可採用。  
2.本工程構件及裝修面材尺寸誤差為±5%(或依CNS所示)。 3.有關欄杆、扶手、鋁格柵、採光罩等工程，廠商於施作前應檢附施工大樣圖說及結構安全計算資料，經監造單位審查核可後方可施作。



吳嘉翎建築師事務所  
ARCHITECTURE & IMAGE  
臺中市北區五權路190號10樓之1  
TEL:04-23602068 FAX:04-23602298

備註說明

※起造人・承造人注意事項  
一・承造人應會同主任技師詳閱圖說  
・核算數量及安全性，實地勘察  
二・開工前，承造人應會同起造人申  
請勘界，按指定界線依圖說放樣  
，經主任技師核對無誤後施工；  
若有不符請告知建築師辦理變更  
設計，否則如有糾紛由起造人及  
承造人自行負責  
三・承造人應負責向主管建築機關報  
請開工・驗收・竣工・展期及申  
請使用執照之一切手續與費用  
四・圖說若有疑問，應以建築師解釋  
為準；如需辦理變更設計，應經  
核准後再行施工，不得擅自更改  
五・承造人不得使用下列材料：  
1.海砂 2.含輻射量之鋼筋  
六・模板製作前，應由承造人先行繪  
置模板支撐結構及大樣圖，並經  
主任技師核算無誤後，方得施工  
七・若屬於增建工程，各部份尺寸應  
配合原有高度及寬度施工

日期 簽名 修改內容

工程名稱 PROJECT

臺中市立南興國民中學  
第一期校舍新建工程

圖名 DRAWING NAME

格柵詳圖(二)

簽章 SIGNATURE

設計 W.C. 繪圖 XU 校核 W.C. 比例 1:20 單位 業務 日期 12年07月 張號 圖號

A7-3i