




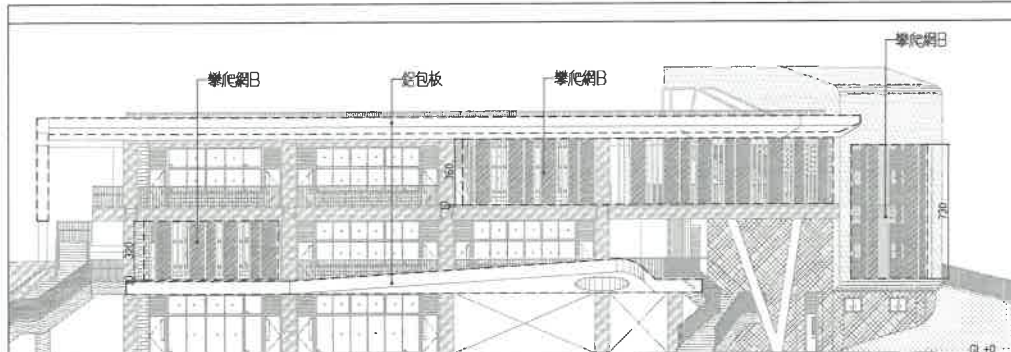


行政棟北向立面圖

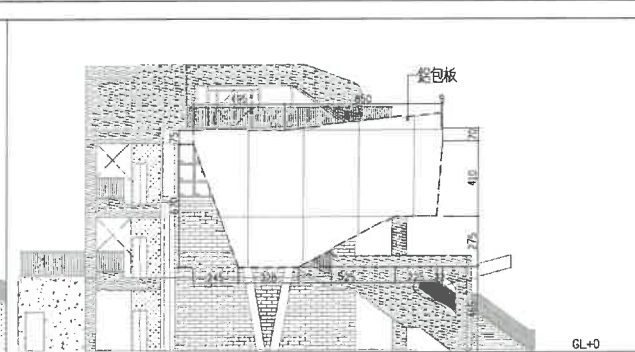


行政棟東向立面圖

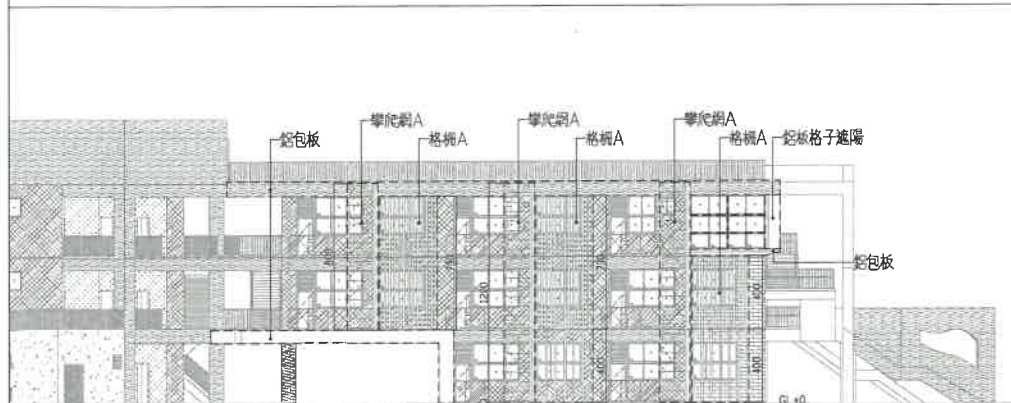

行政棟南向立面圖

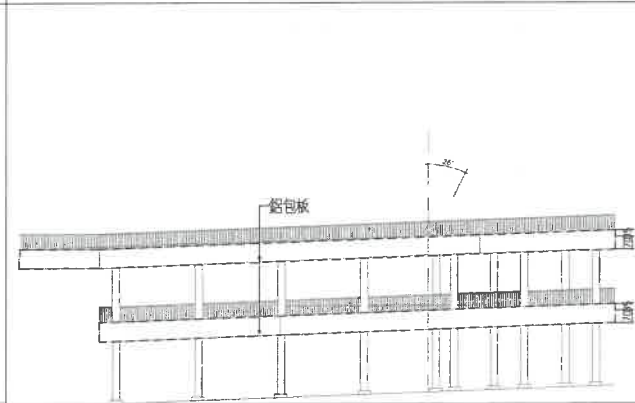


通廊東向立面圖

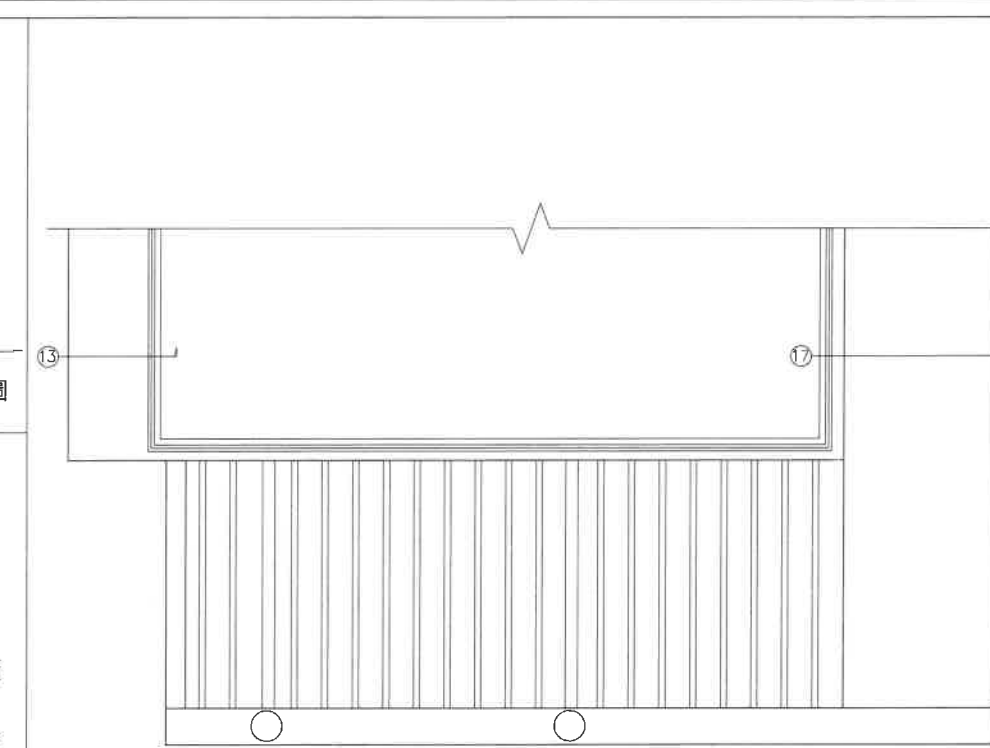


行政棟鋁包板 平面示意圖


1 鋁包板 平面圖

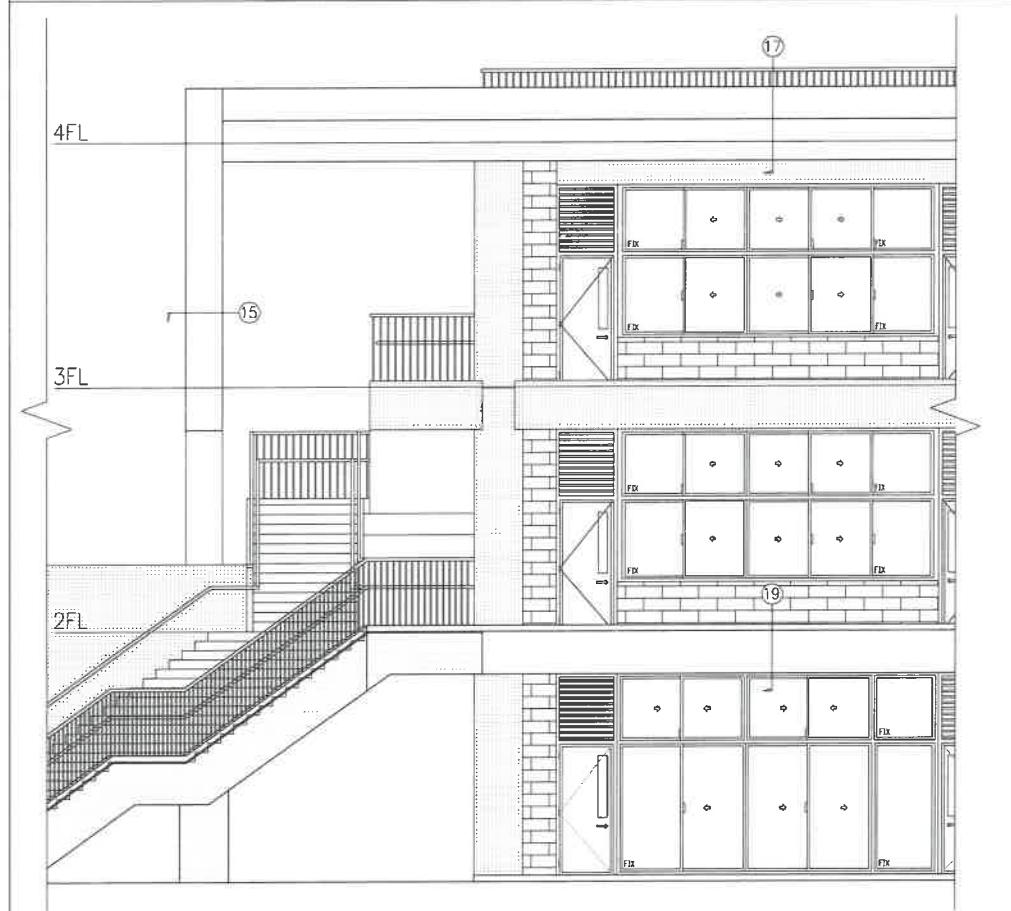

行政棟北向鋁包板 立面示意圖

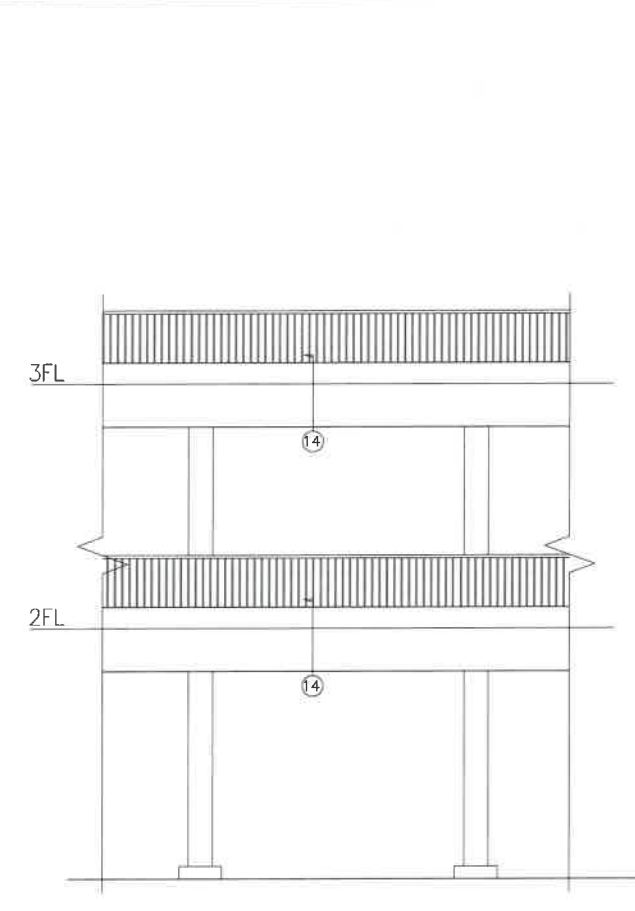

通廊鋁包板 立面示意圖

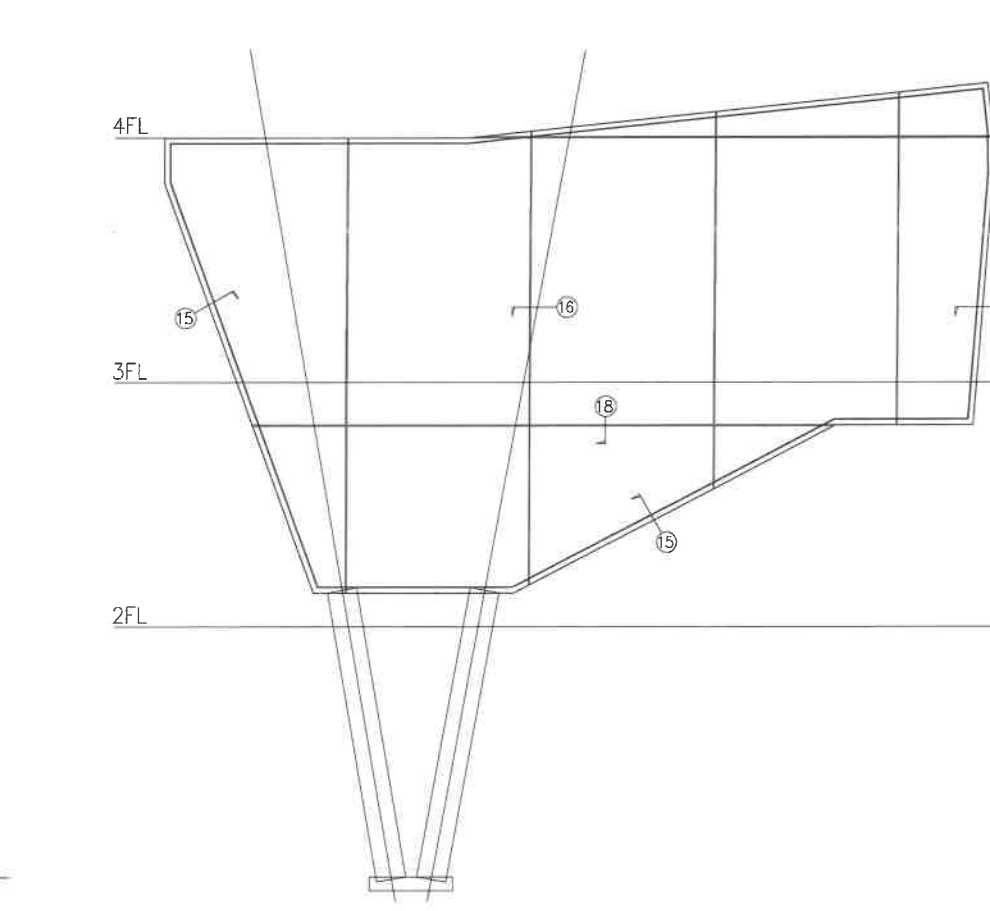

行政棟東向鋁包板 立面示意圖

2 鋁包板 立面圖

※ 1.本工程所附圖樣皆僅提供參考，凡經監造單位審查具有相同效果、功能、材料、品質相當之同等品或優於圖示產品者，皆可採用。
2.本工程構件及裝修面材尺寸誤差為±5% (或依CNS所示)。 3.有關欄杆、扶手、鋁格柵、採光罩等工程，廠商於施作前應檢附施工大樣圖說及結構安全計算資料，經監造單位審查核可後方可施作。



吳嘉栩建築師事務所
ARCHITECTURE & IMAGE

臺中市北區五權路190號10樓之1
TEL:04-23602098 FAX:04-23602298

備註說明

- ※起造人・承造人注意事項
- 一・承造人應會同主任技師詳閱圖說
 - 二・開工前，承造人應會同起造人申請勘界，按指定界線依圖說放樣，經主任技師核對無誤後施工。若有不符請告知建築師辦理變更設計，否則如有糾紛由起造人及承造人自行負責
 - 三・承造人應負責向主管建築機關報請開工・動工・竣工・展期及申請使用執照之一切手續與費用
 - 四・圖說若有疑義，應以建築師解釋為準。如需辦理變更設計，應待核准後再行施工，不得擅自更改
 - 五・承造人不得使用下列材料：
1.海砂 2.含氯離子之鋼筋
 - 六・模板製作前，應由承造人先行繪置模板支撐結構及大樣圖，並經主任技師核算無誤後，方得施工
 - 七・若屬於增建工程，各部份尺寸應配合原有高度及寬度施工

日期 簽名 修改內容


工程名稱 PROJECT

臺中市立南興國民中學
第一期校舍新建工程

圖名 DRAWING NAME

鋁包板詳圖(一)

簽章 SIGNATURE

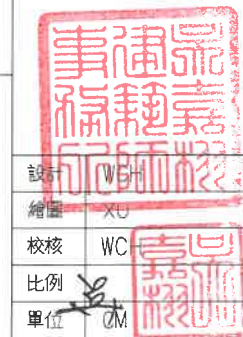

業務章

日期 12年07月

張號 圖號

A7-3k