



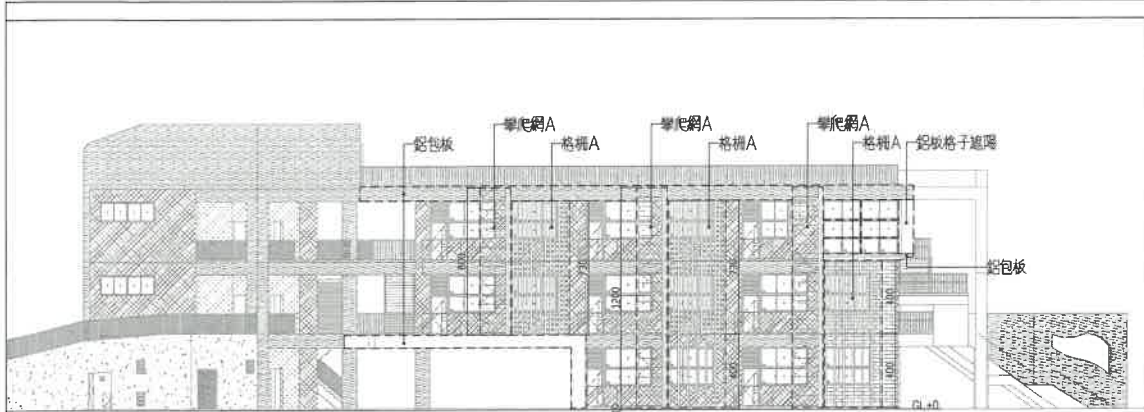


行政棟南向立面圖




行政棟東向立面圖

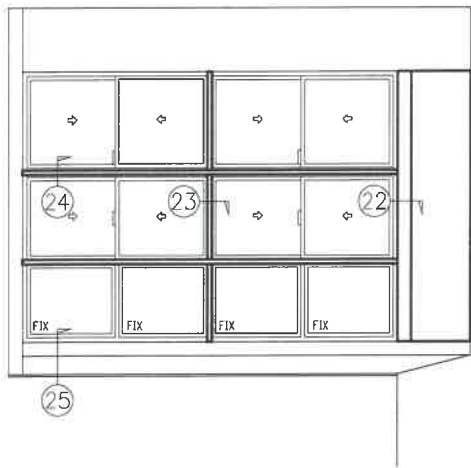


行政棟南向鋁板格子遮陽立面圖

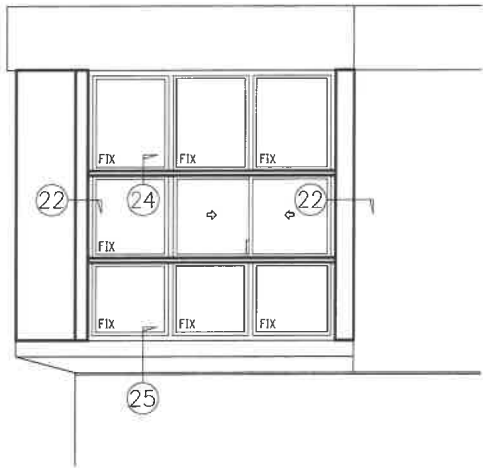

行政棟東向鋁板格子遮陽立面圖

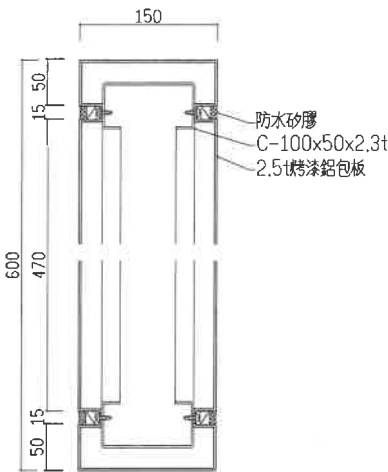


22

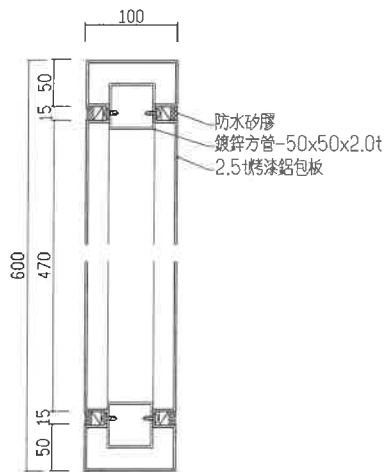

23



24

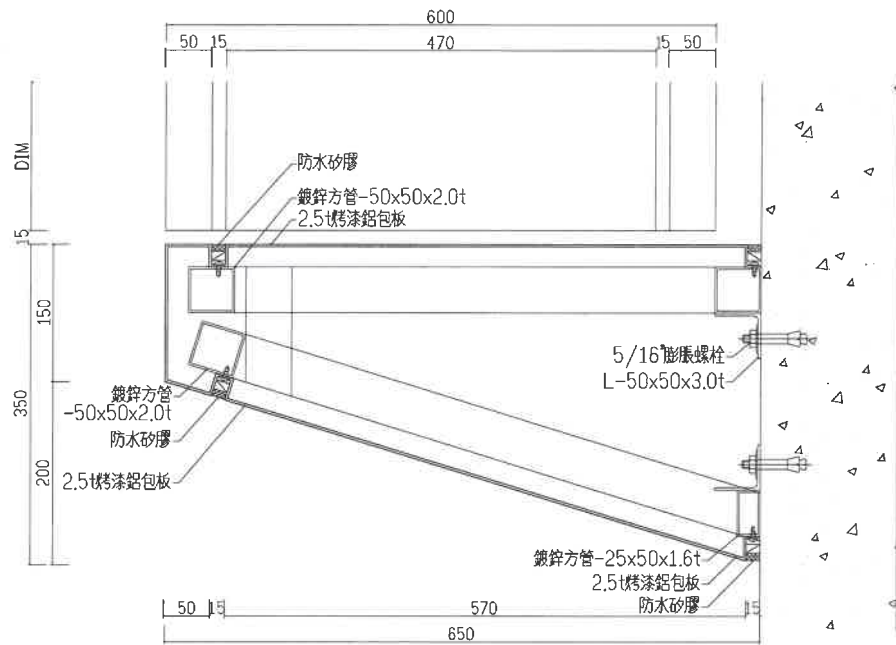

25



吳嘉翎建築師事務所
ARCHITECTURE & IMAGE

臺中市北區五權路190號10樓之1
TEL:04-23602088 FAX:04-23602298

備註說明

- ※起造人・承造人注意事項
- 一・承造人應會同主任技師詳閱圖說
↳核算數量及安全性，實地勘察
 - 二・開工前，承造人應會同起造人申請
請閱界，按指定界線依圖說放樣，經主任技師核對無誤後施工；若有不符請告知建築師辦理變更設計，否則如有糾紛由起造人及承造人自行負責
 - 三・承造人應負責向主管建築機關報請開工・勘驗・竣工・展期及申請使用執照之一切手續與費用
 - 四・圖說若有疑問，應以建築師解釋為準；如需辦理變更設計，應待核准後再行施工，不得擅自更改
 - 五・承造人不得使用下列材料：
1 海砂 2 含輻射量之鋼筋
 - 六・模板製作前，應由承造人先行繪置模板支撐結構及大樣圖，並經主任技師核算無誤後，方得施工
 - 七・若屬於增建工程，各部份尺寸應配合原有高度及寬度施工

日期 簽名 修改內容

工程名稱 PROJECT


臺中市立南興國民中學

第一期校舍新建工程

圖名 DRAWING NAME

鋁板格子遮陽詳圖

簽章 SIGNATURE

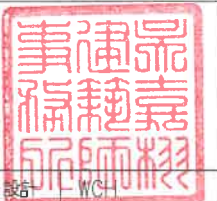

繪圖 XJ

校核 XJ

比例 1:50

單位 M

業務經理 XJ

日期 112年07月

張號 圖號

A7-3m

1 鋁板格子遮陽 剖面示意圖

單位:mm

※ 1.本工程所附圖樣皆僅提供參考，凡經監造單位審查具有相同效果、功能、材料、品質相當之同等品或優於圖示產品者，皆可採用。

2.本工程構件及裝修面材尺寸誤差為±5%(或依CNS所示)。

3.有關欄杆、扶手、鋁格柵、採光罩等工程，廠商於施作前應檢附施工大樣圖說及結構安全計算資料，經監造單位審查核可後方可施作。