


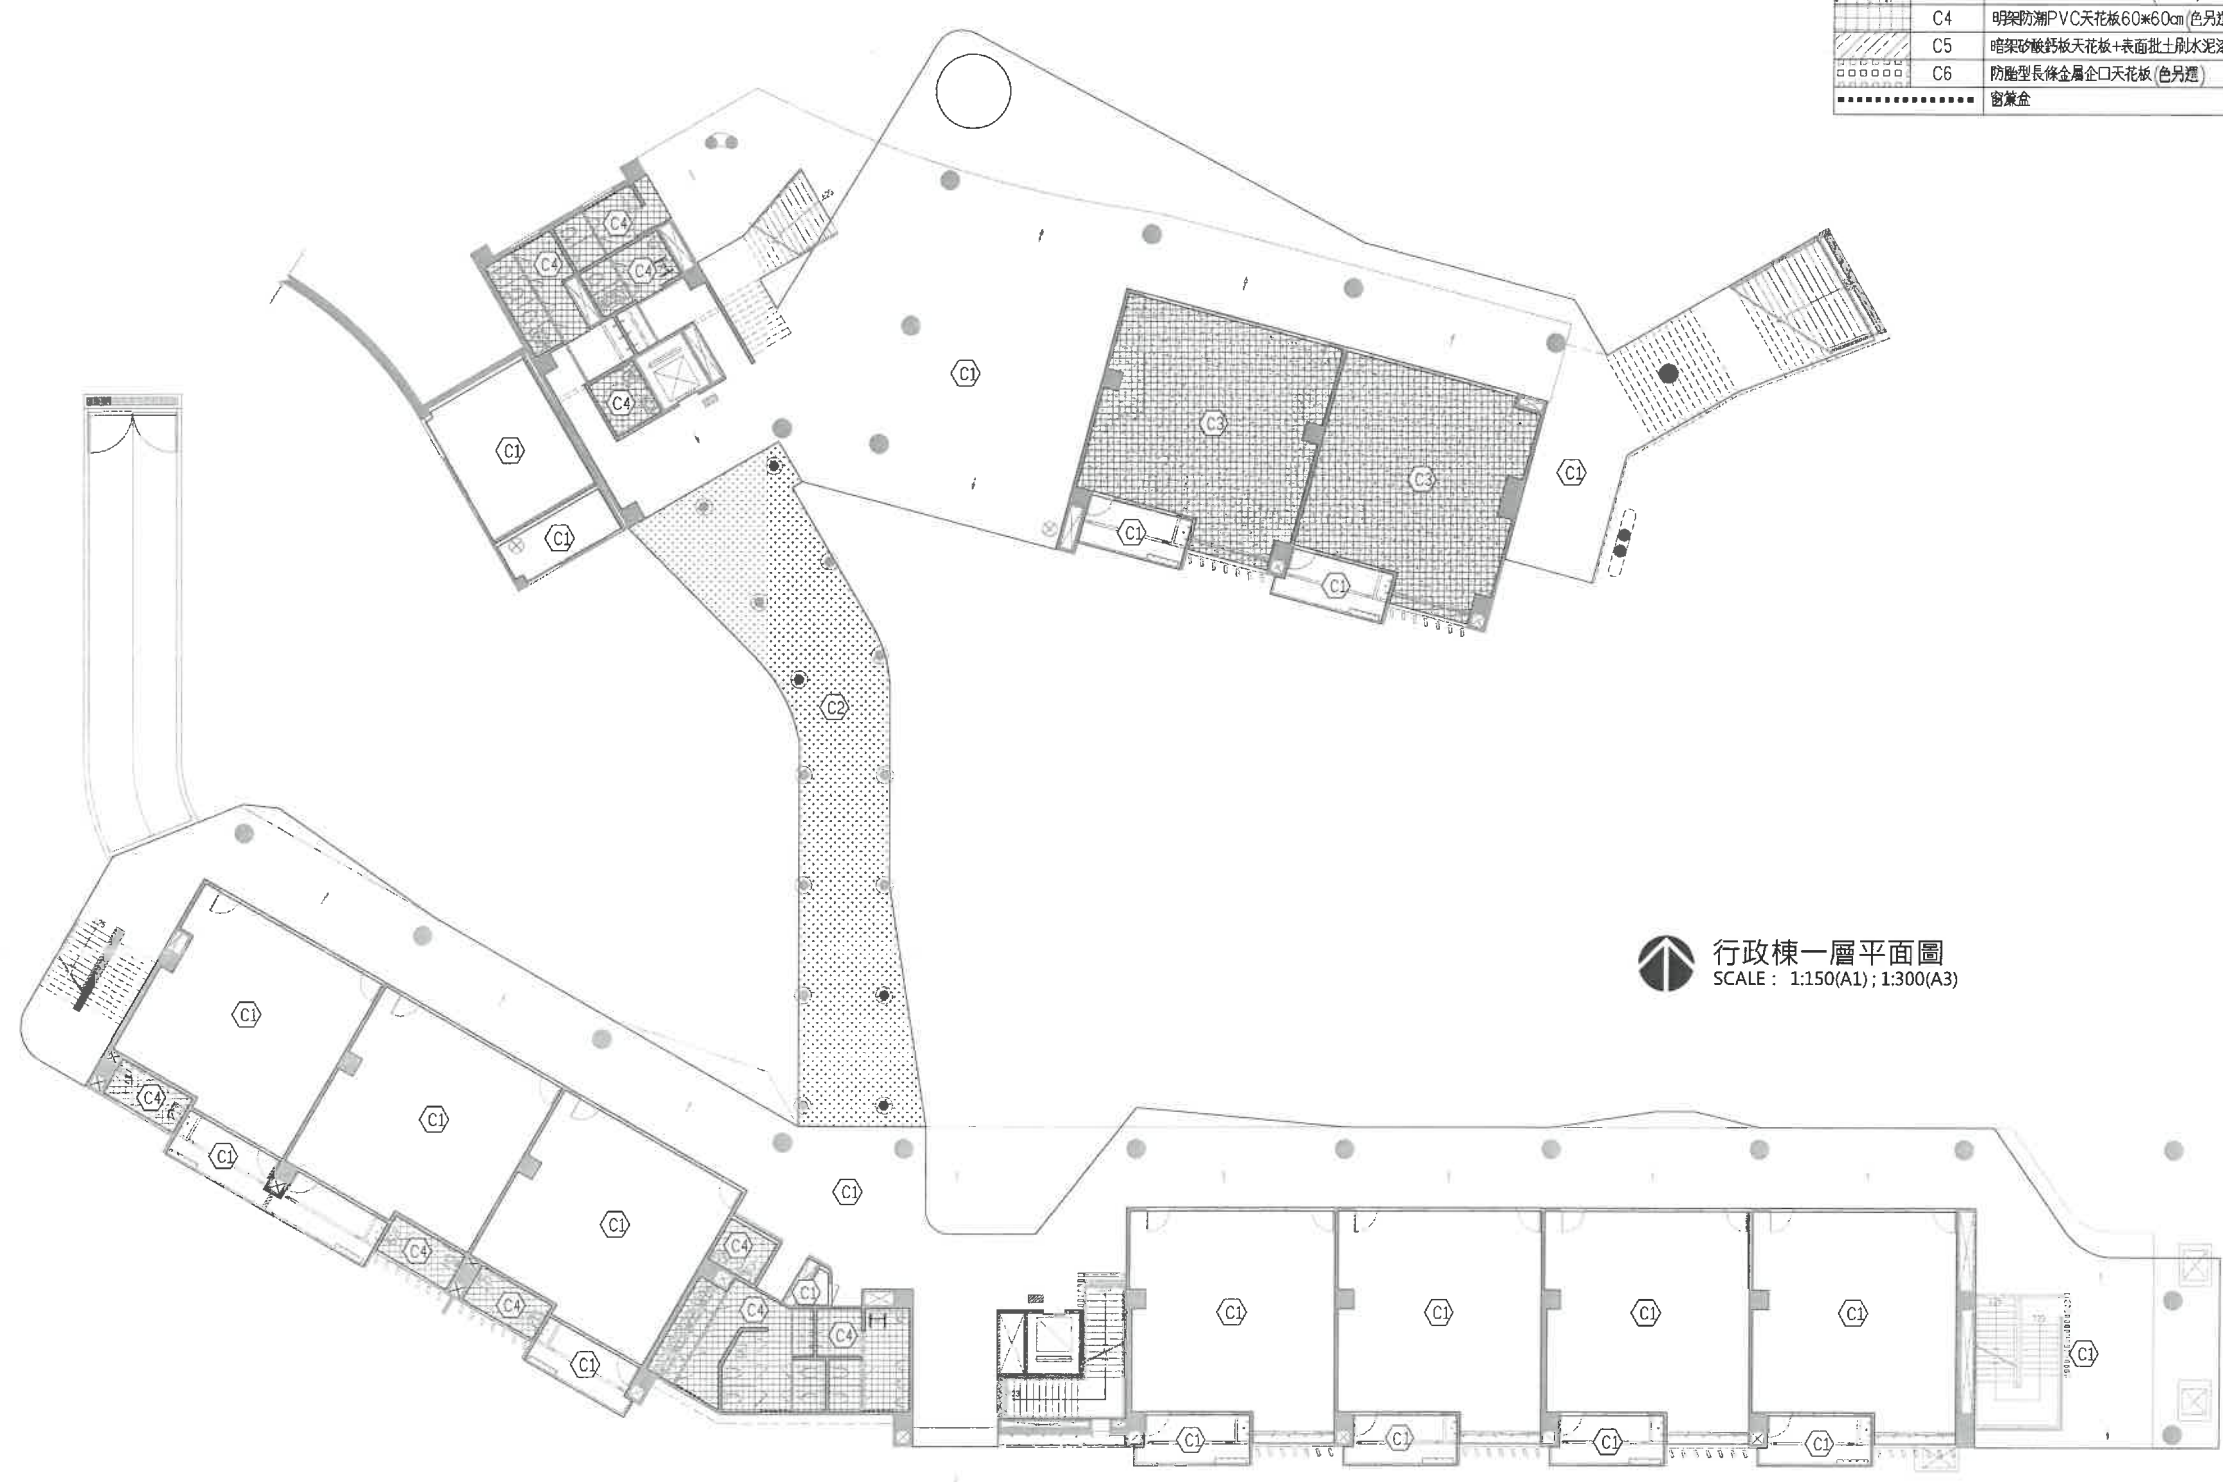

圖例	編號	天花板 C
	C1	平頂磨平批土刷水性水泥漆(一底二度,綠建材,平光面,白色系)
	C2	鋼承板底面噴漆(色另選)
	C3	明架岩棉天花板60*60cm(色另選,綠建材)
	C4	明架防漏PVC天花板60*60cm(色另選)
	C5	暗架砂板石膏板+表面批土刷水泥漆
	C6	防塵型長條金屬企口天花板(色另選)
		窗簾盒

行政棟一層平面圖
SCALE: 1:150(A1); 1:300(A3)

教學棟一層平面圖
SCALE: 1:150(A1); 1:300(A3)



吳嘉棚建築師事務所
ARCHITECTURE & IMAGE
臺中市北區五權路190號10樓之1
TEL:04-23602098 FAX:04-23602298

備註說明

※起造人・承造人注意事項

一・承造人應會同主任技師詳閱圖說、核算數量及安全性、實地勘察

二・開工前，承造人應會同起造人申請勘界，按指定界線依圖說放樣，經主任技師核對無誤後施工；若有不符請告知建築師辦理變更設計，否則如有糾紛由起造人及承造人自行負責

三・承造人應負責向主管建築機關報請開工・動工・竣工・展期及申請使用執照之一切手續與費用

四・圖說若有疑問，應以建築師解釋為準；如需辦理變更設計，應待核准後再行施工，不得擅自更改

五・承造人不得使用下列材料：
1.海砂 2.含鉻量之鋼筋

六・模板製作前，應由承造人先行繪置模板支撐結構及大樣圖，並經主任技師核算無誤後，方得施工

七・若屬於增建工程，各部份尺寸應配合原有高度及寬度施工

日期	簽名	修改內容


工程名稱 PROJECT

臺中市立南興國民中學
第一期校舍新建工程

圖名 DRAWING NAME

行政棟一層天花平面圖、
教學棟一層天花平面圖

簽章 SIGNATURE

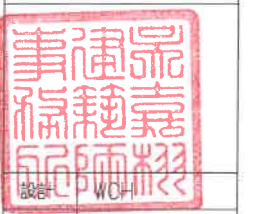

繪圖 XU

校核 WCH

比例 CM

單位 CM

業務號碼

日期 112年07月

張號 圖號

A7-4a