


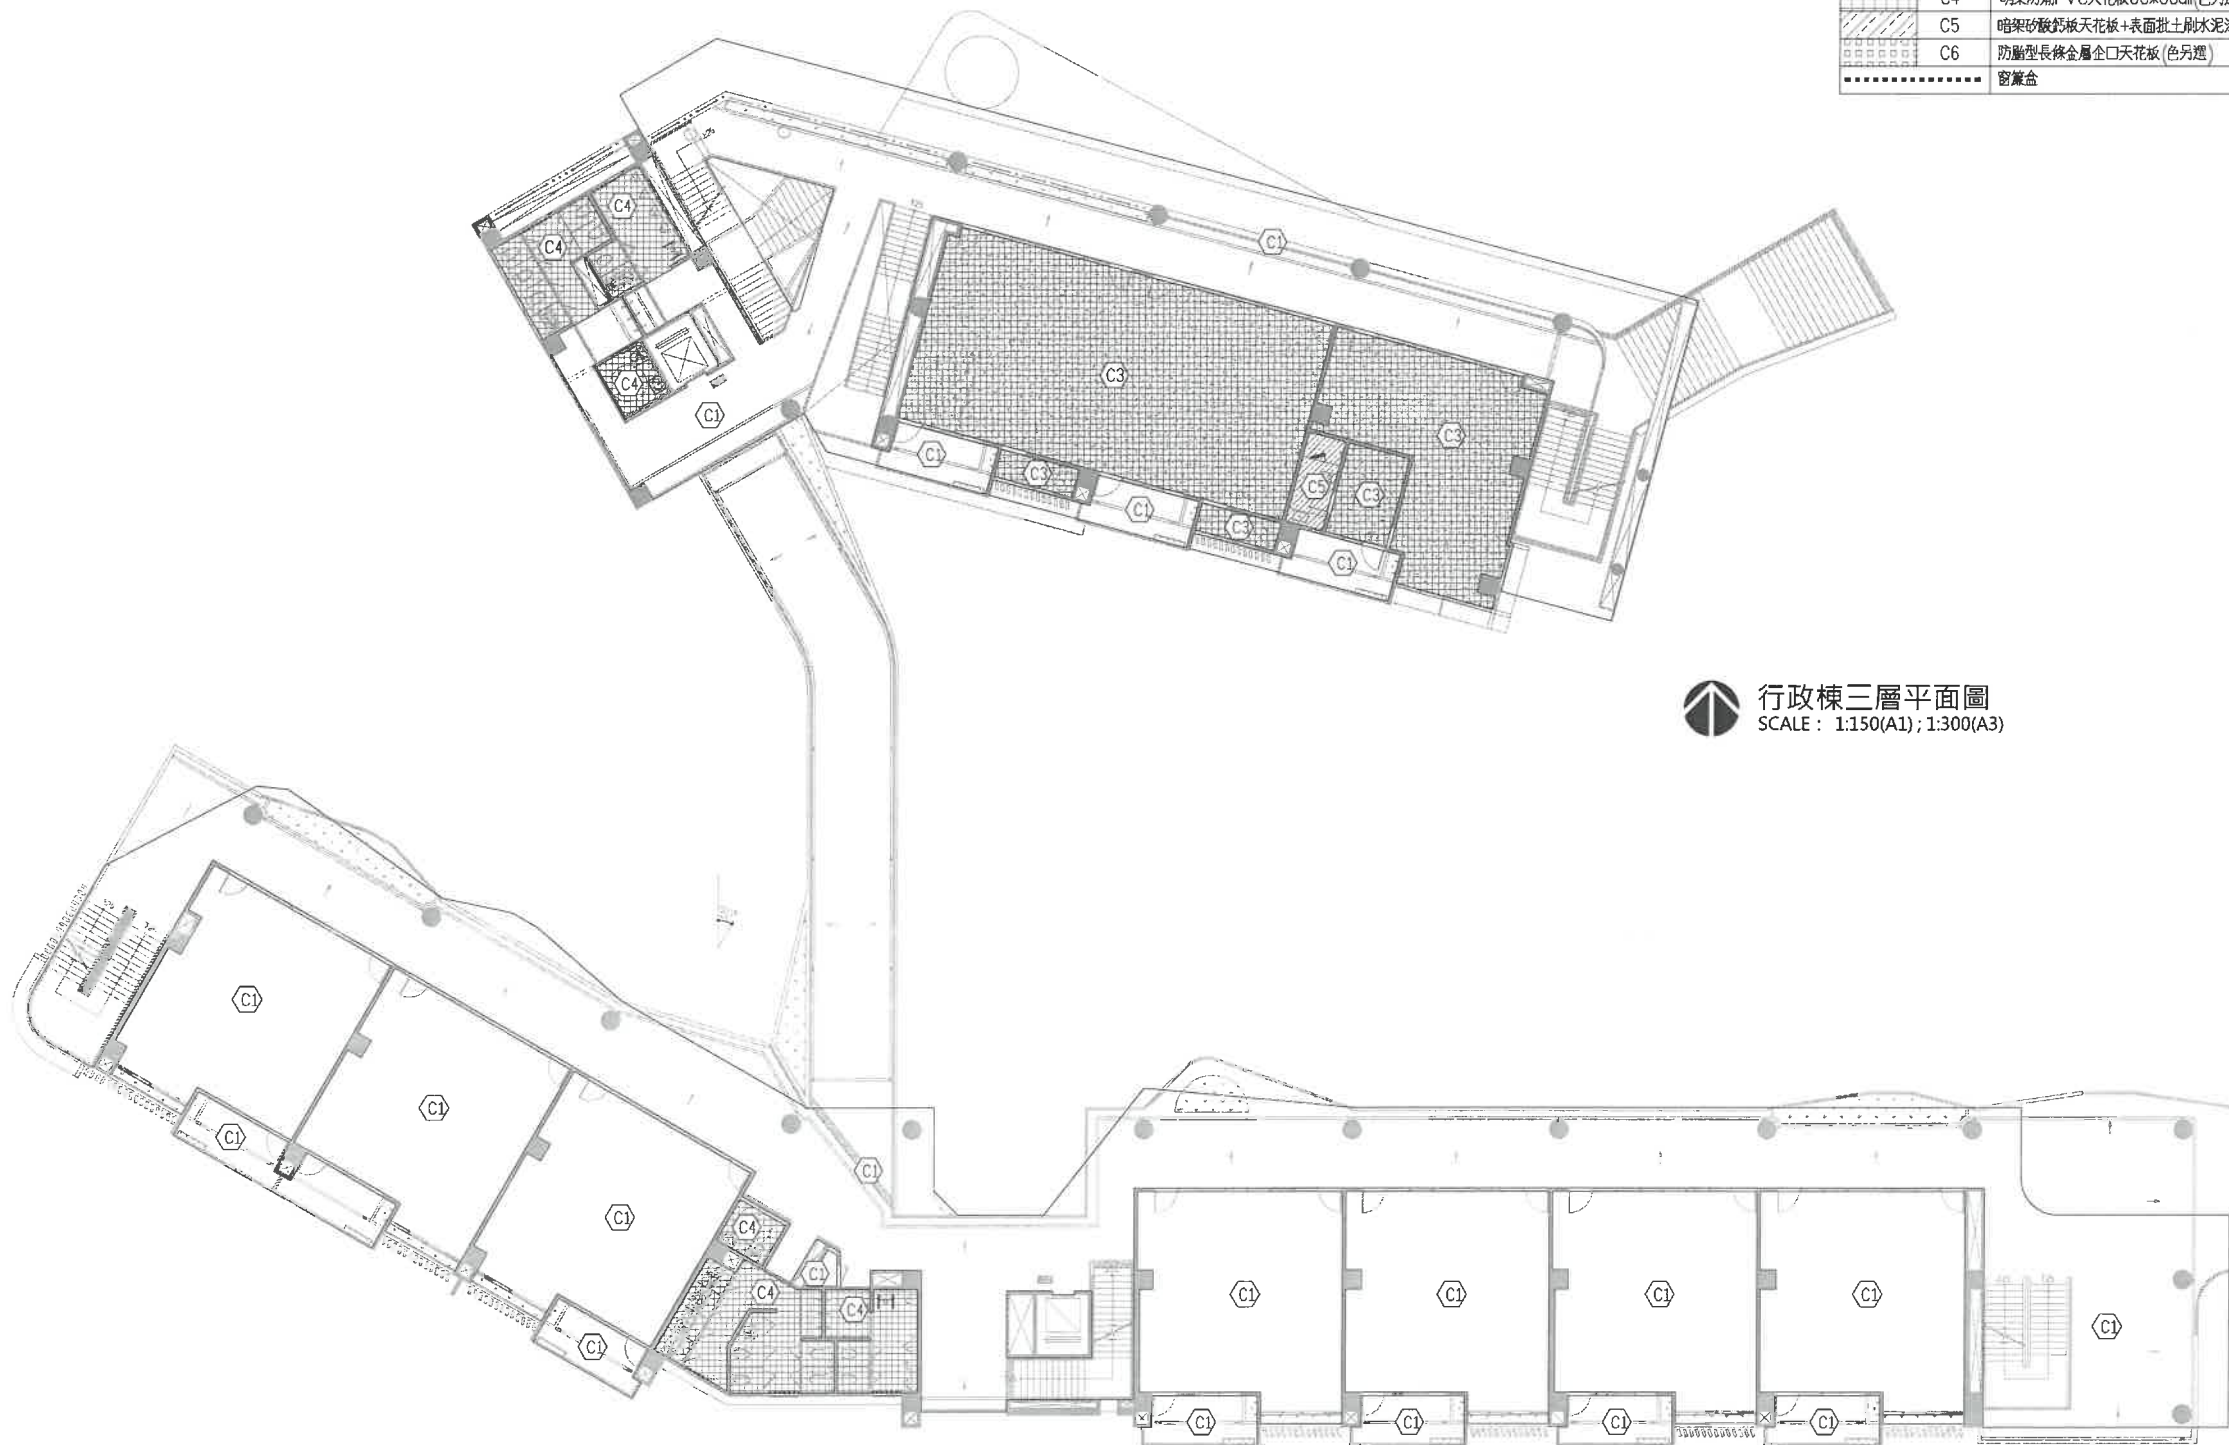

圖例	編號	天花板 C
	C1	平頂懸平批土刷水性水泥漆 (一底二度, 綠建材, 平光面, 白色系)
	C2	鋼承板底面噴漆 (色另選)
	C3	明架岩棉天花板 60*60cm (色另選, 綠建材)
	C4	明架防漏 PVC 天花板 60*60cm (色另選)
	C5	暗架吸音板天花板 + 表面批土刷水泥漆
	C6	防塵型長條金屬企口天花板 (色另選)
		窗簾盒

行政棟三層平面圖
SCALE : 1:150(A1); 1:300(A3)

教學棟三層平面圖
SCALE : 1:150(A1); 1:300(A3)



吳嘉翎建築師事務所
ARCHITECTURE & IMAGE
臺中市北區五權路190號10樓之1
TEL:04-23602098 FAX:04-23602298

備註說明

- ※起造人・承造人注意事項
- 一・承造人應會同主任技師詳閱圖說
↳ 核算數量及安全性, 實地勘察
 - 二・開工前, 承造人應會同起造人申請勘界, 按指定界線依圖說放樣, 經主任技師核對無誤後施工;
若有不符請告知建築師辦理變更設計, 否則如有糾紛由起造人及承造人自行負責
 - 三・承造人應負責向主管建築機關報請開工・勘驗・竣工・展期及申請使用執照之一切手續與費用
 - 四・圖說若有疑問, 應以建築師解釋為準; 如需辦理變更設計, 應待核准後再行施工, 不得擅自更改
 - 五・承造人不得使用下列材料:
1 海砂 2 含輻射量之鋼筋
 - 六・模板製作前, 應由承造人先行繪置模板支撐結構及大樑圖, 並經主任技師核算無誤後, 方得施工
 - 七・若屬於增建工程, 各部份尺寸應配合原有高度及寬度施工

日期	簽名	修改內容
----	----	------


工程名稱	PROJECT
------	---------

臺中市立南興國民中學
第一期校舍新建工程

圖名	DRAWING NAME
----	--------------

行政棟三層天花平面圖
教學棟三層天花平面圖

簽章	SIGNATURE
----	-----------

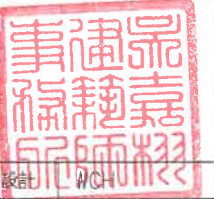

設計	WC
繪圖	XJ
校核	WC
比尺	CM

業務號碼

112年07月

張號	圖號
----	----

A7-4c