


圖例	說明
	甲種圍籬 (含夜間警示燈)
	綠圍籬
	地下室開挖範圍
	工務所位置示意
	材料堆置場、 材料加工區位置示意
	施工大門示意
	假植區

備註：
假設工程位置為示意，承商得在不妨礙施工安全
下依現場施工狀況或配合機關需求做適當調整。

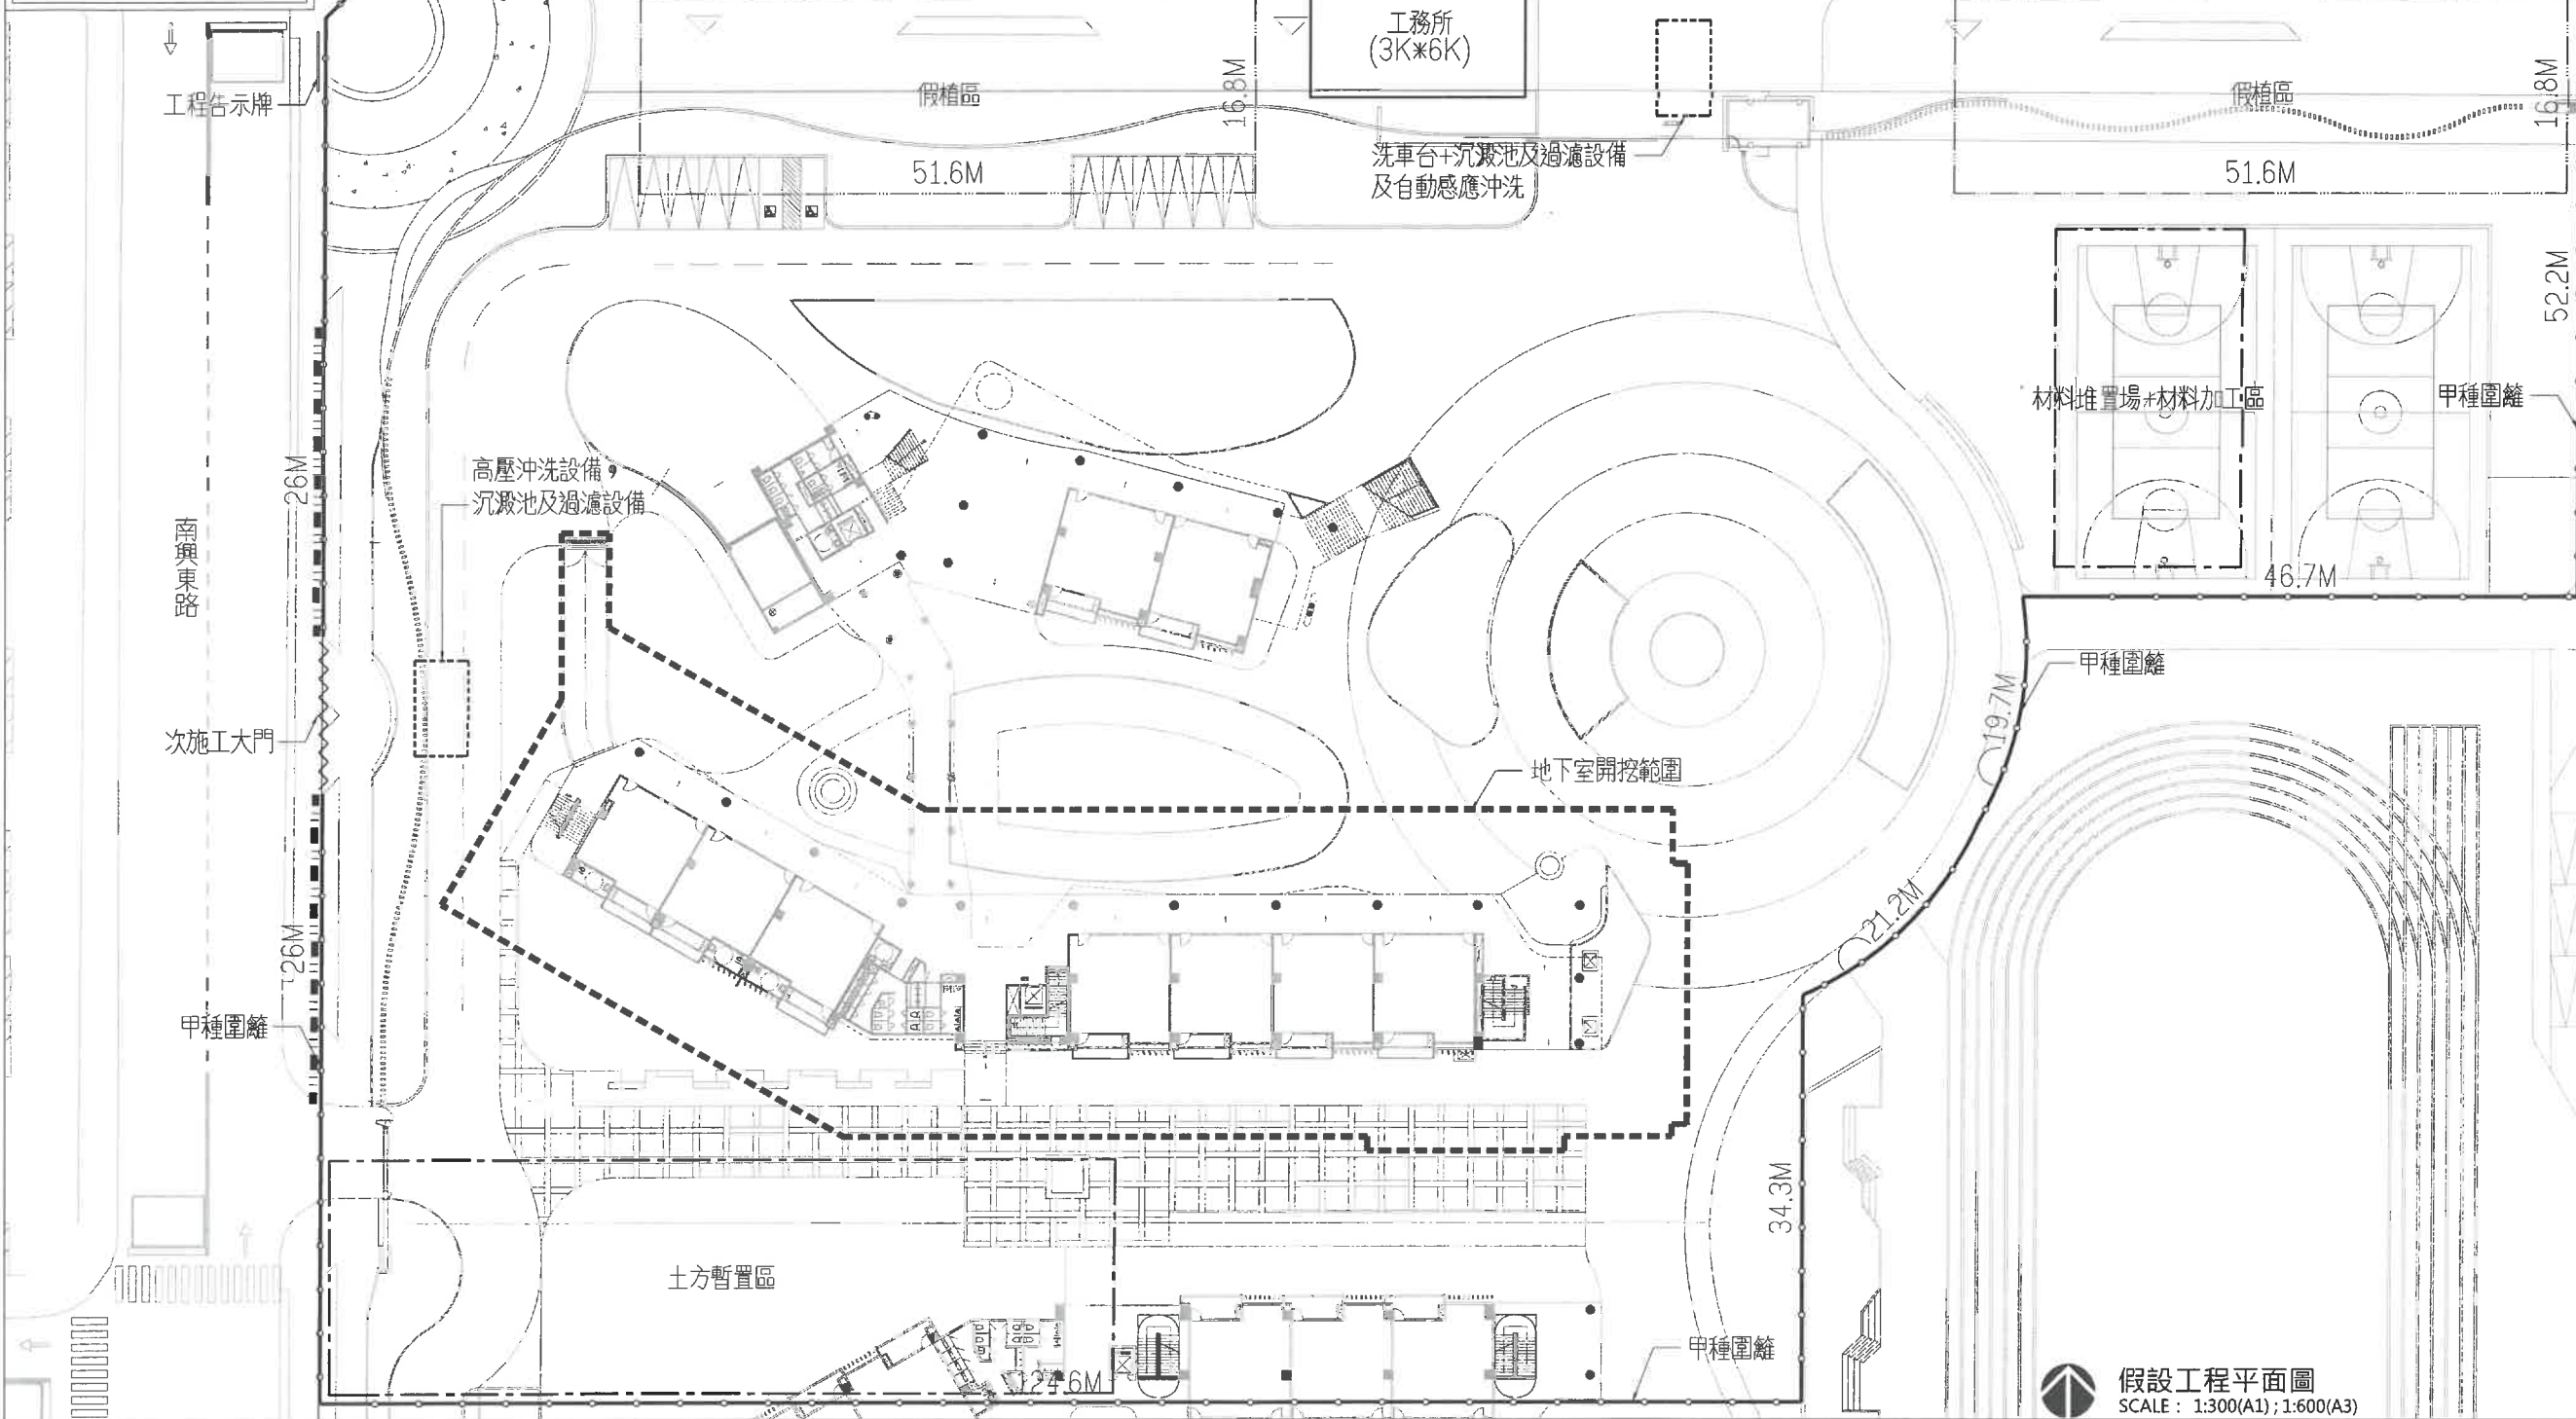

吳嘉翎建築師事務所
ARCHITECTURE & IMAGE
臺中市北區五權路190號10樓之1
TEL:04-23602098 FAX:04-23602298

備註說明

- ※起造人、承造人注意事項
- 一、承造人應會同主任技師詳閱圖說、核算數量及安全性，實地勘察。
 - 二、開工前，承造人應會同起造人申請勘界，按指定界線依圖說放樣，經主任技師核對無誤後施工；若有不符請告知建築師辦理變更設計，否則如有糾紛由起造人及承造人自行負責。
 - 三、承造人應負責向主管建築機關報請開工、勘驗、施工、展期及申請使用執照之一切手續與費用。
 - 四、圖說若有疑問，應以建築師解釋為準；如需辦理變更設計，應待核准後再行施工，不得擅自更改。
 - 五、承造人不得使用下列材料：
1.海砂 2.含鋼量之鋼筋
 - 六、模板製作前，應由承造人先行繪置模板支撐結構及大樣圖，並經主任技師核算無誤後，方得施工。
 - 七、若屬於增建工程，各部份尺寸應配合原有高度及寬度施工。

日期 簽名 修改內容

工程名稱 PROJECT

臺中市立南興國民中學
第一期校舍新建工程

圖名 DRAWING NAME

假設工程平面圖

簽章



設計 WCH

繪圖

校核

比例

單位

業務號碼

日期 112年07月

張號

圖號

A1-3a



假設工程平面圖
SCALE: 1:300(A1); 1:600(A3)