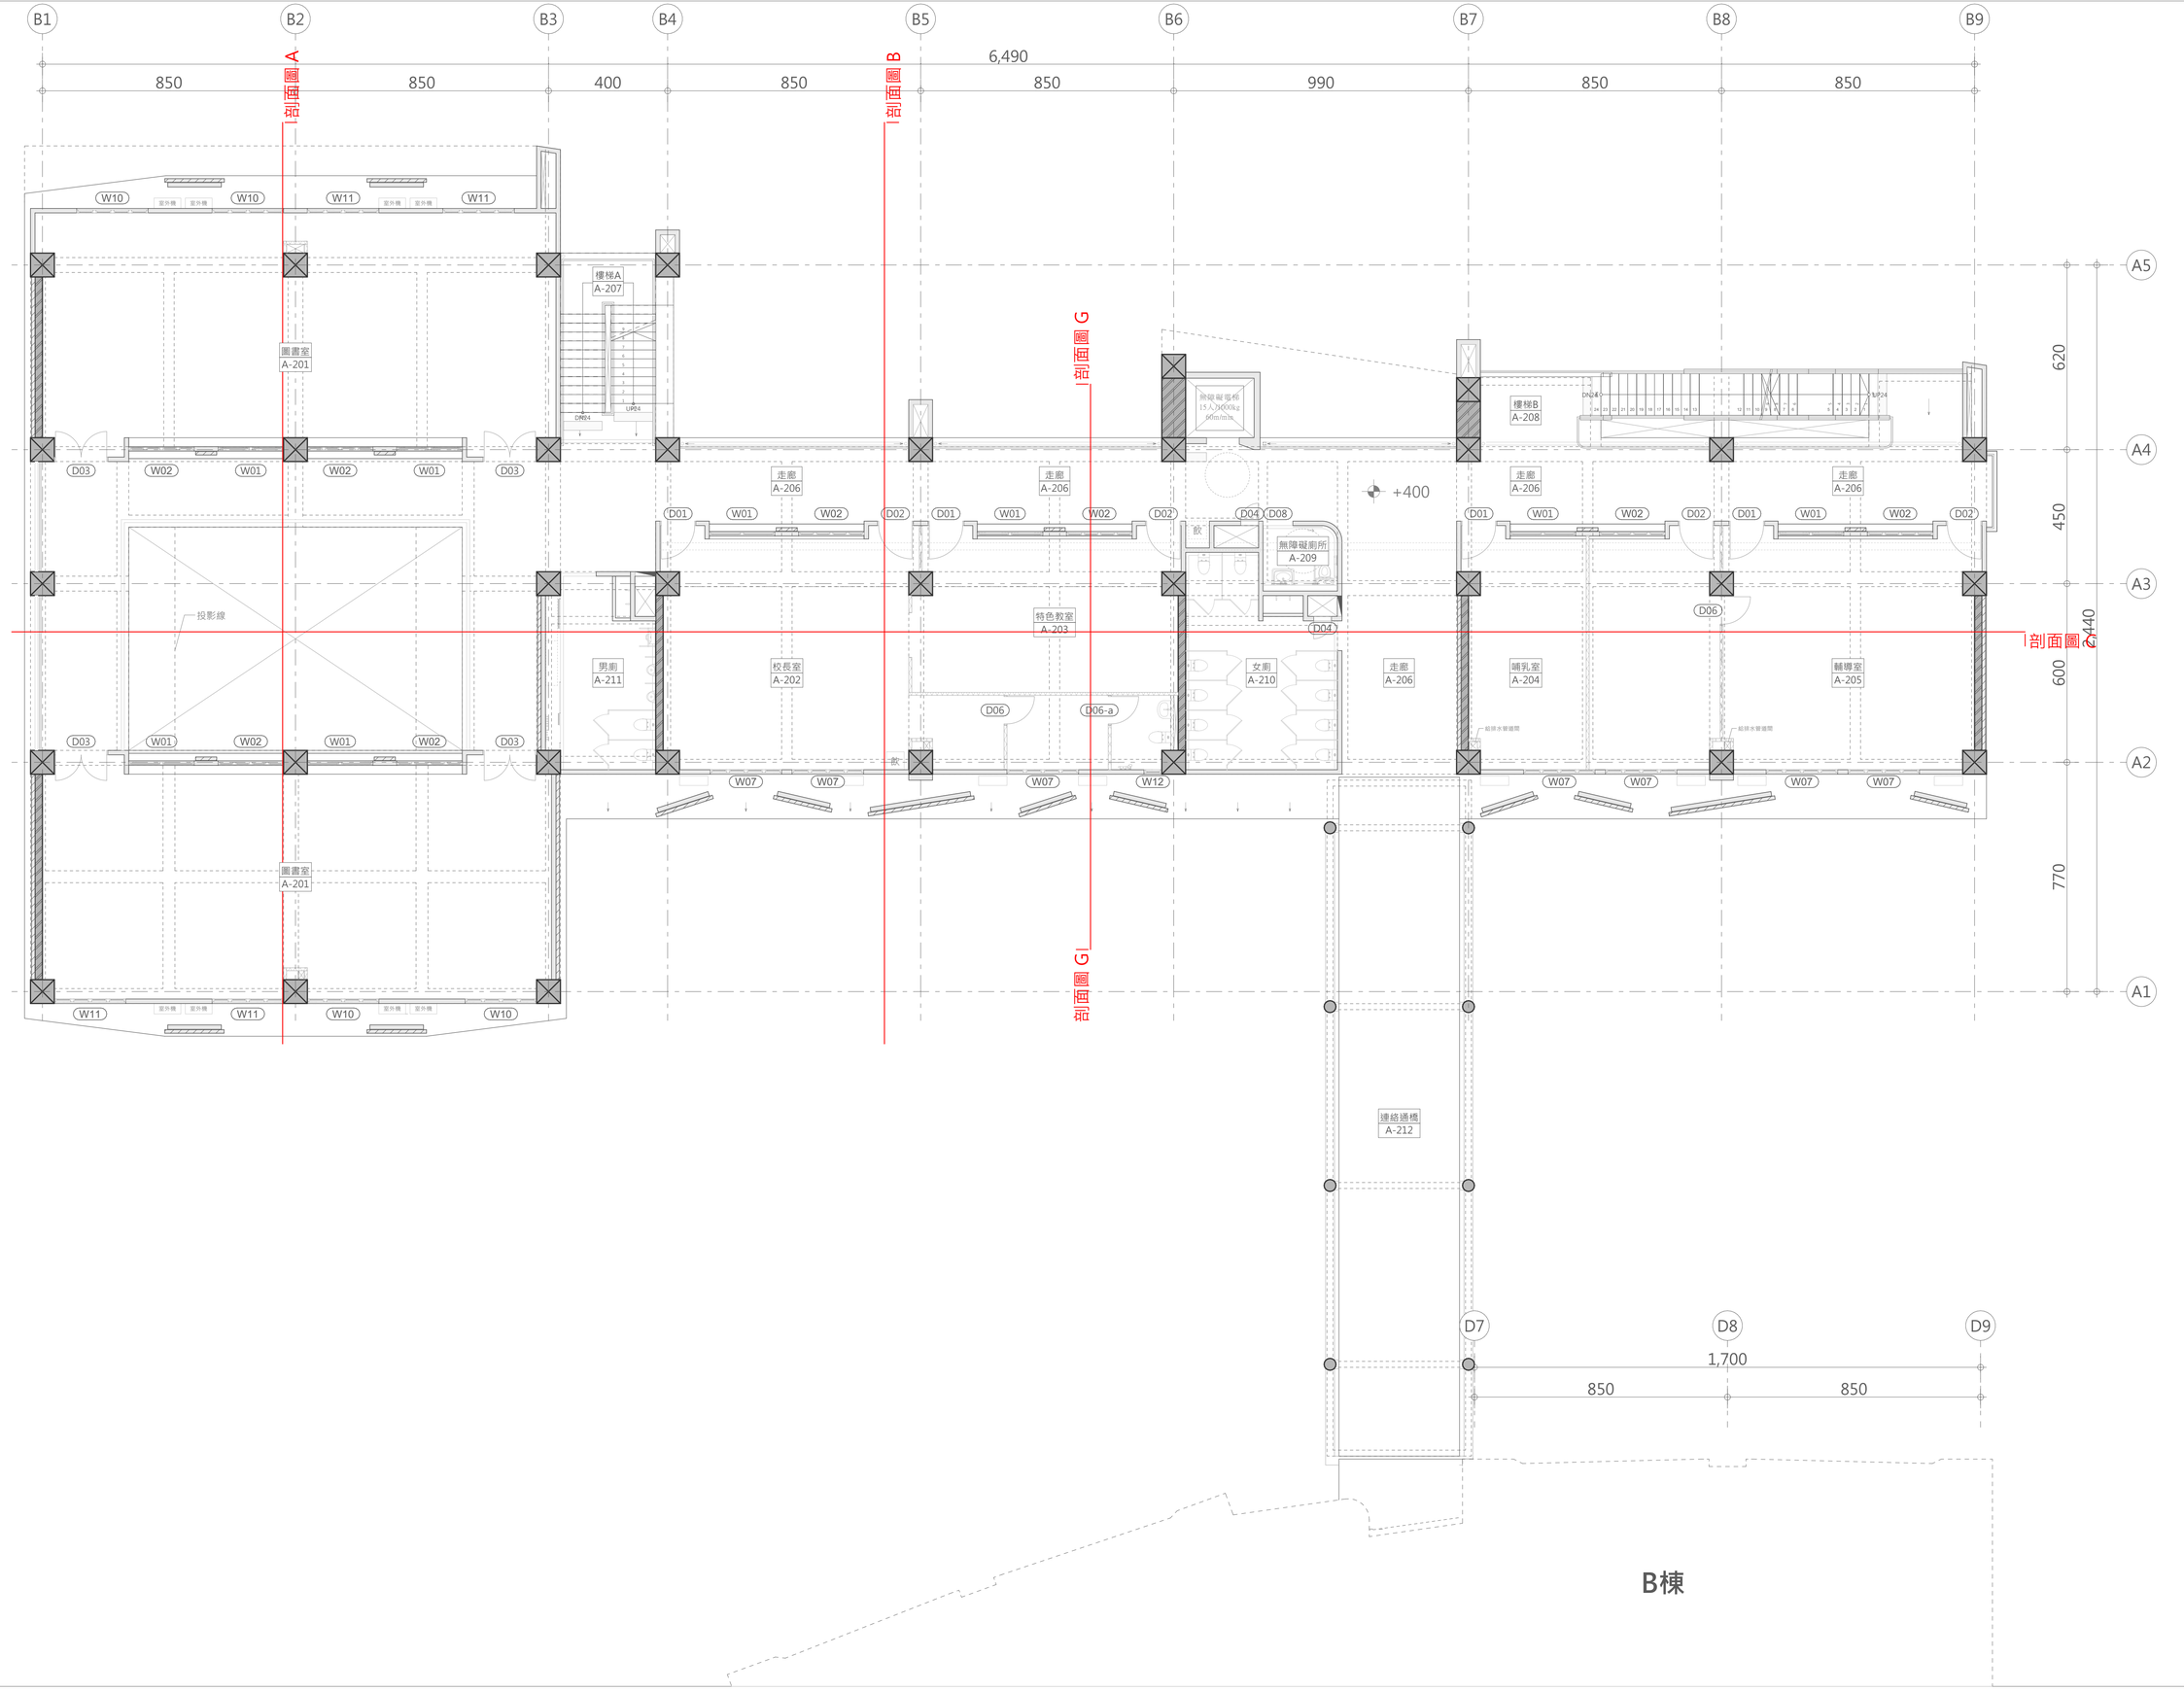

說明

圖名	日期	說明	核准

N

工程名稱

臺中市北屯區南興國民小學
第一期校舍新建工程

姜樂靜建築師事務所

臺中市西屯區臺灣大道二段902號3樓
TEL：04-23152015
FAX：04-23152017
EMAIL：leching@ms3.hinet.net

圖名

A棟-二樓平面圖

核准	比例 A1：1/100 A3：1/200
設計	日期
繪圖	核對
圖號 A2-06	張號 23
業務號	