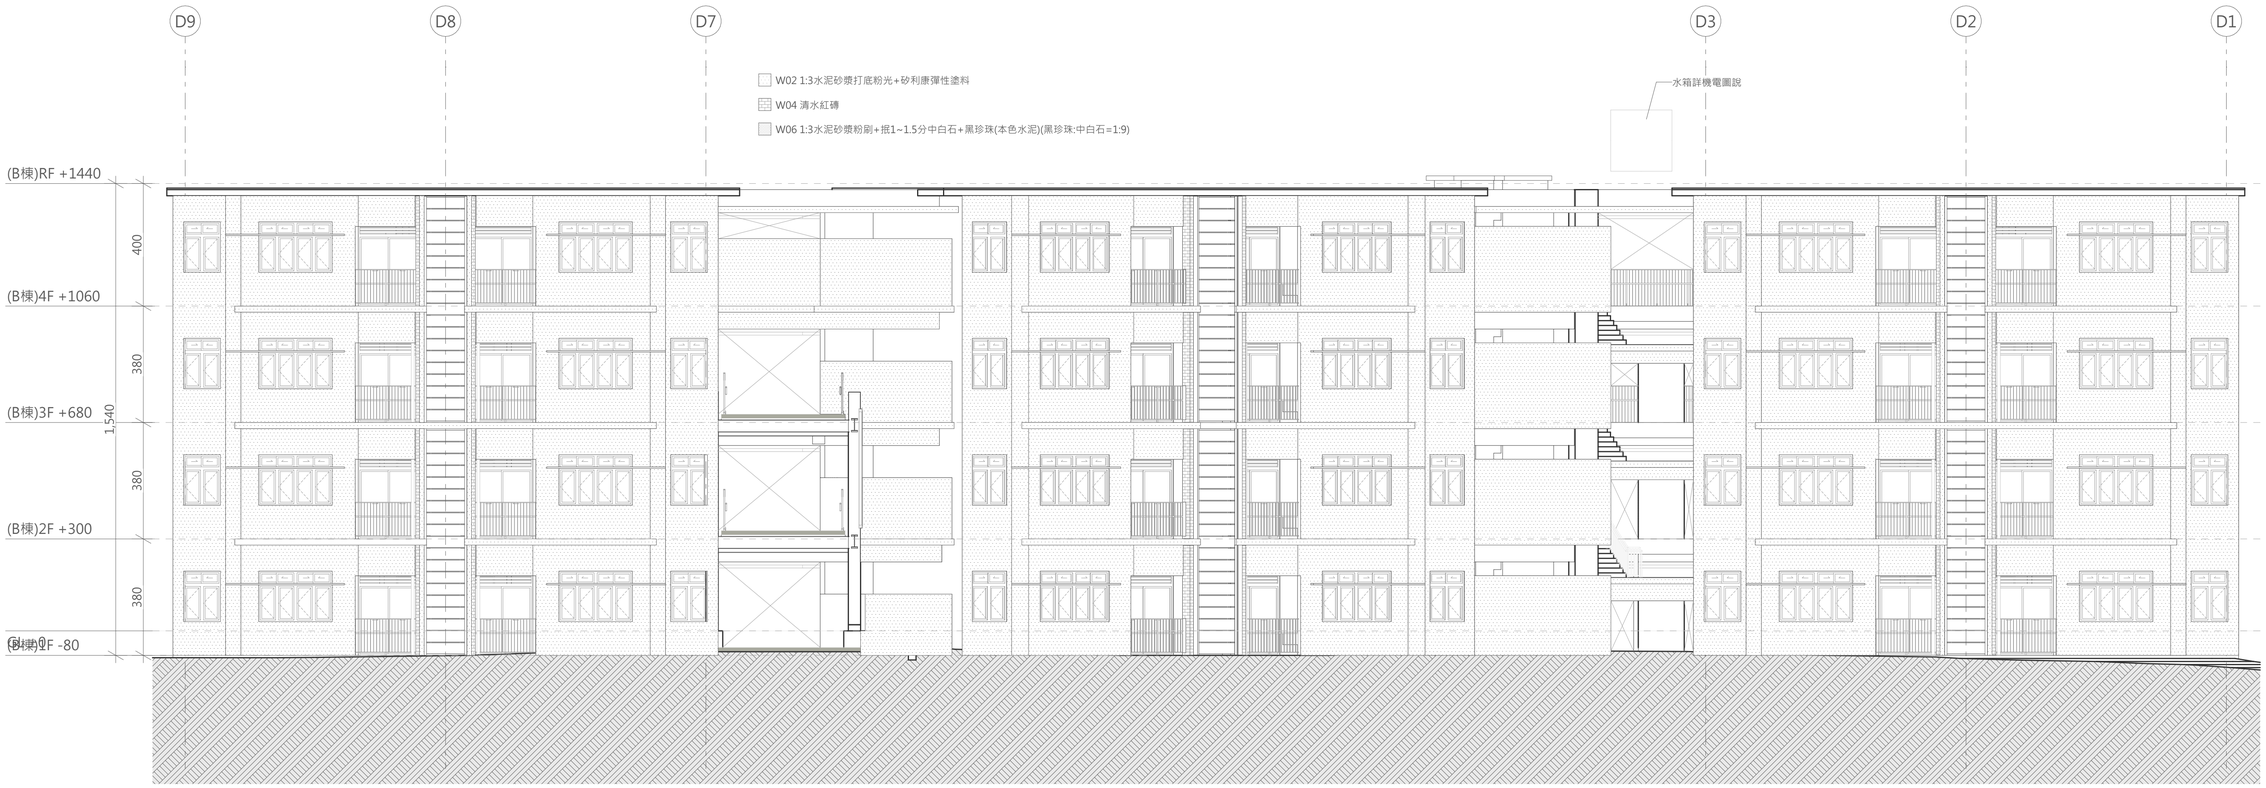

B棟_北向立面圖 A1SCALE=1/100 A3SCALE=1/200

B棟_南向立面圖 A1SCALE=1/100 A3SCALE=1/200

說明

圖名	日期	說明	核准

工程名稱
臺中市北屯區南興國民小學
第一期校舍新建工程

姜樂靜建築師事務所
臺中市西屯區臺灣大道二段902號3樓
TEL：04-23152015
FAX：04-23152017
EMAIL：leching@ms3.hinet.net

圖名
B棟_南北向立面圖

核准	比例 A1：1/120 A3：1/240
設計	日期
繪圖	核對
圖號 A3-03	張號 36
業務號	