



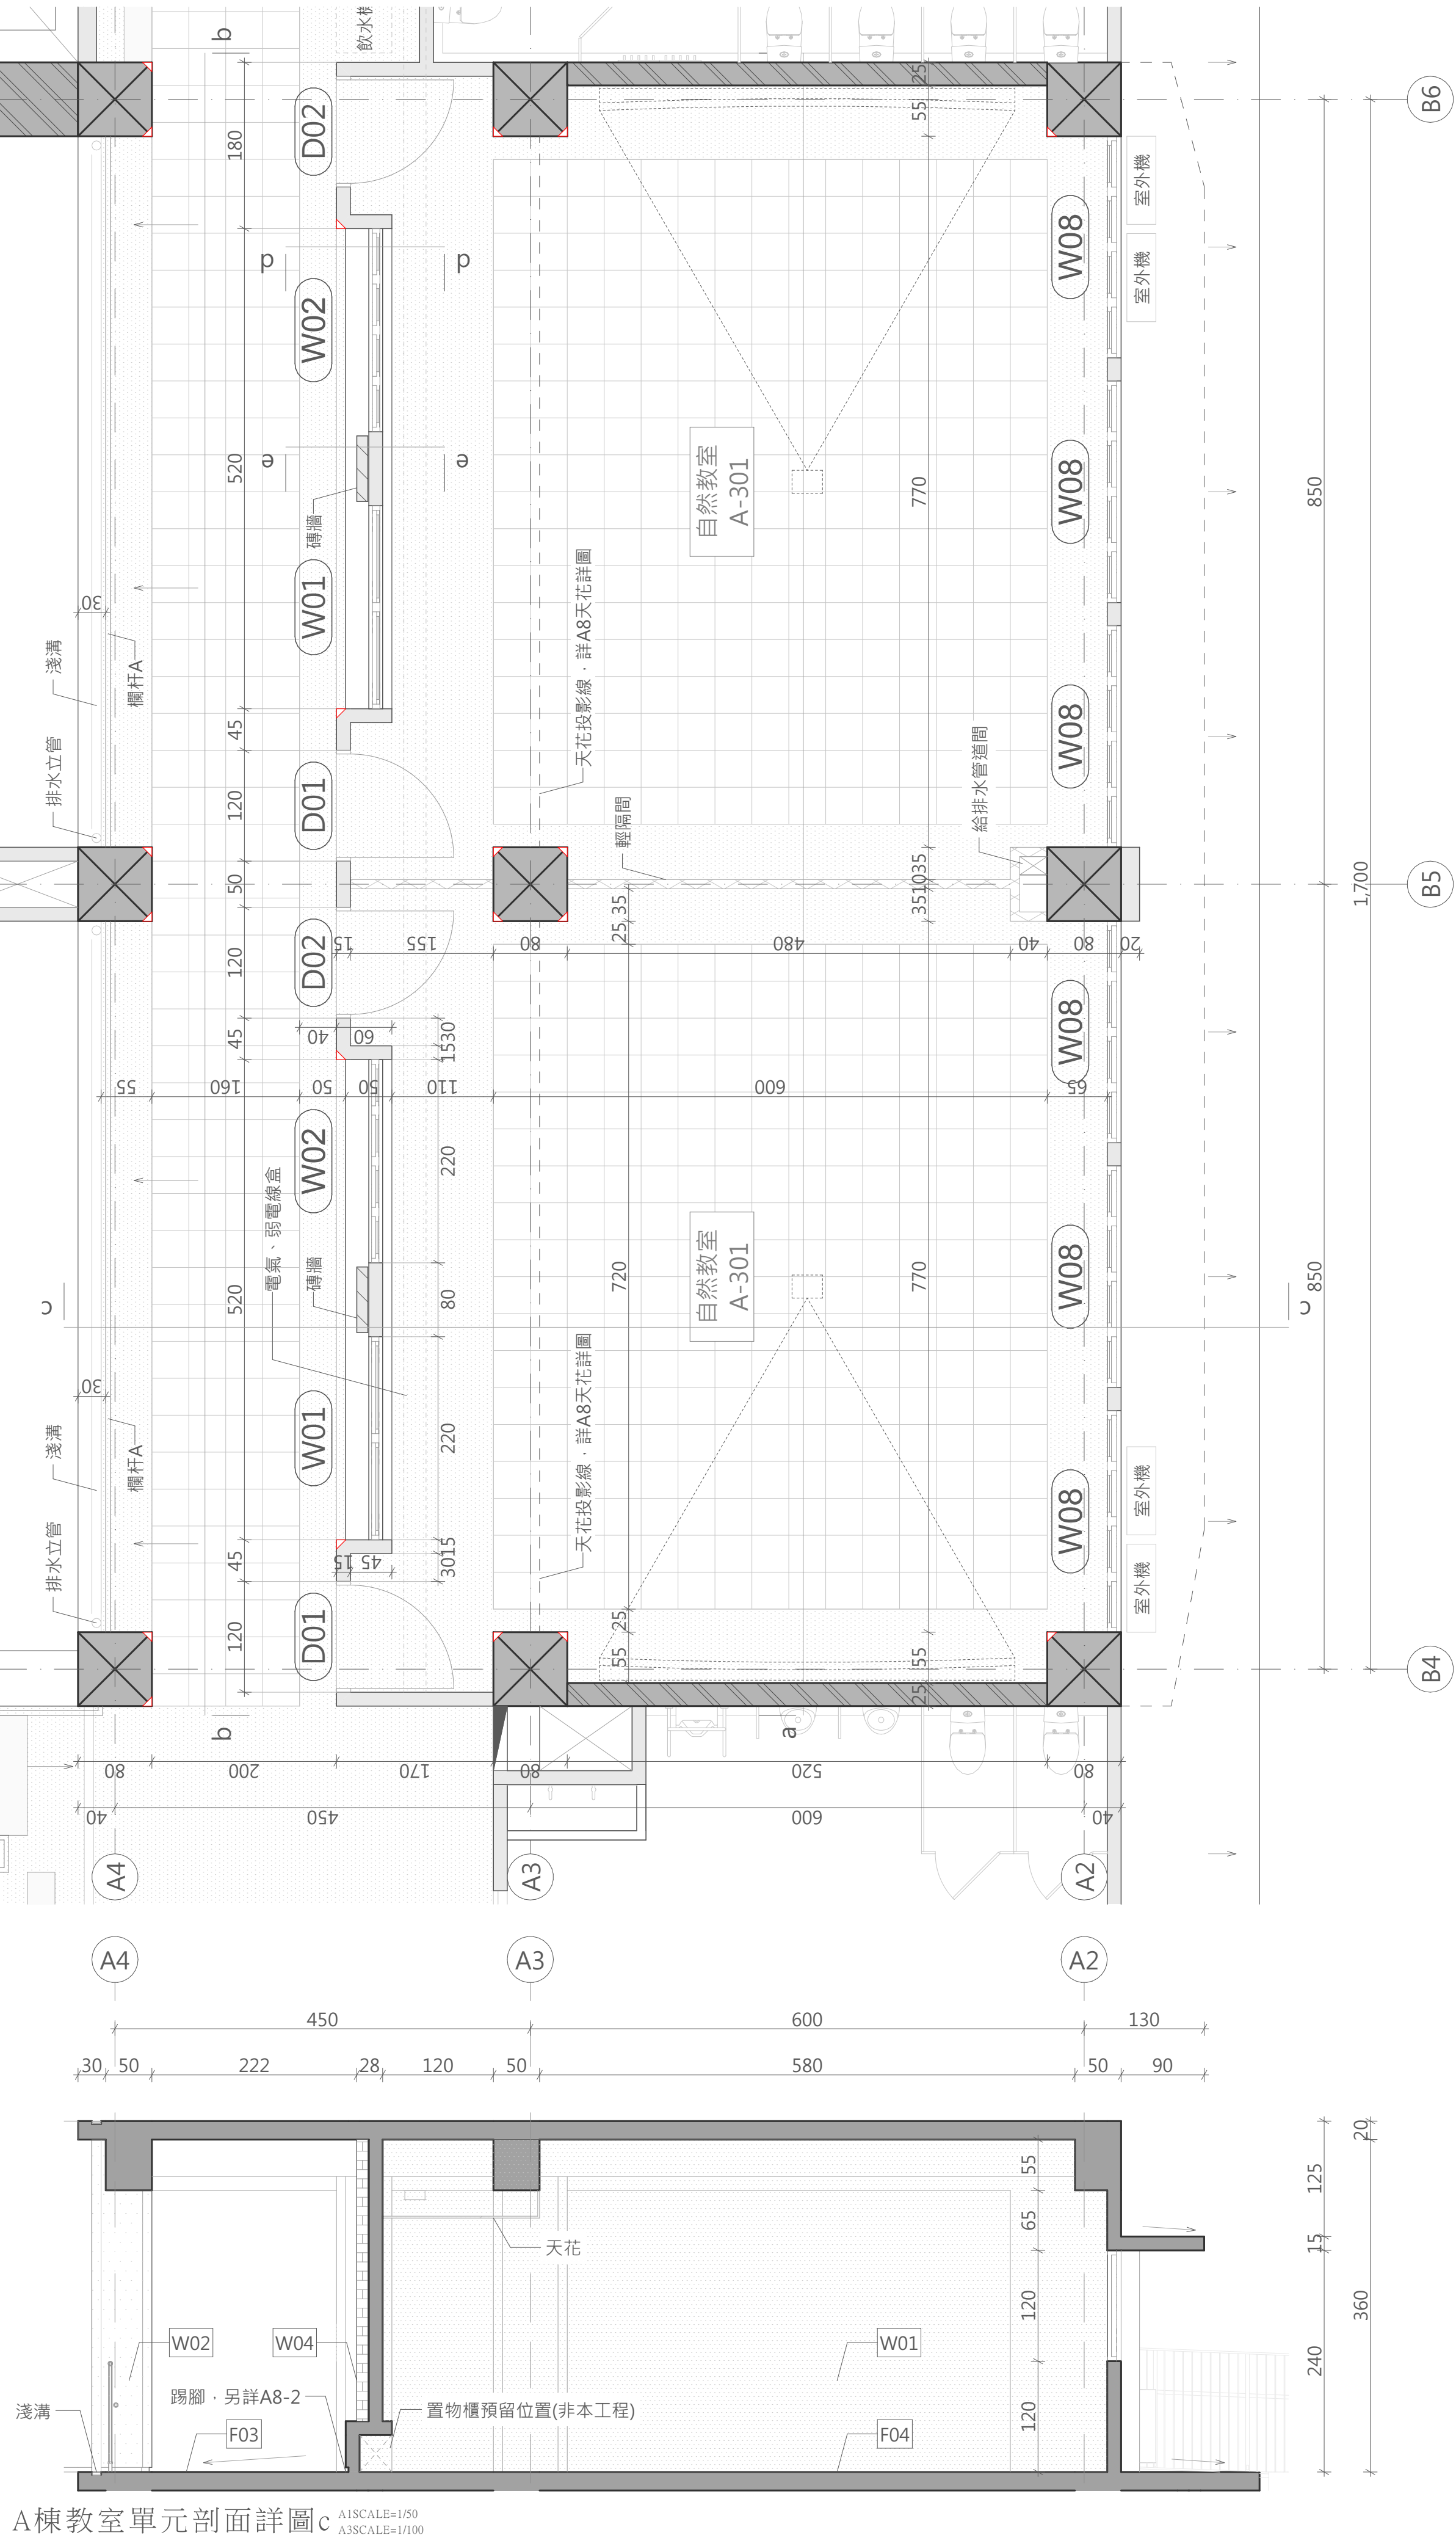


A棟教室單元平面詳圖

A1SCALE=1/50
A3SCALE=1/100

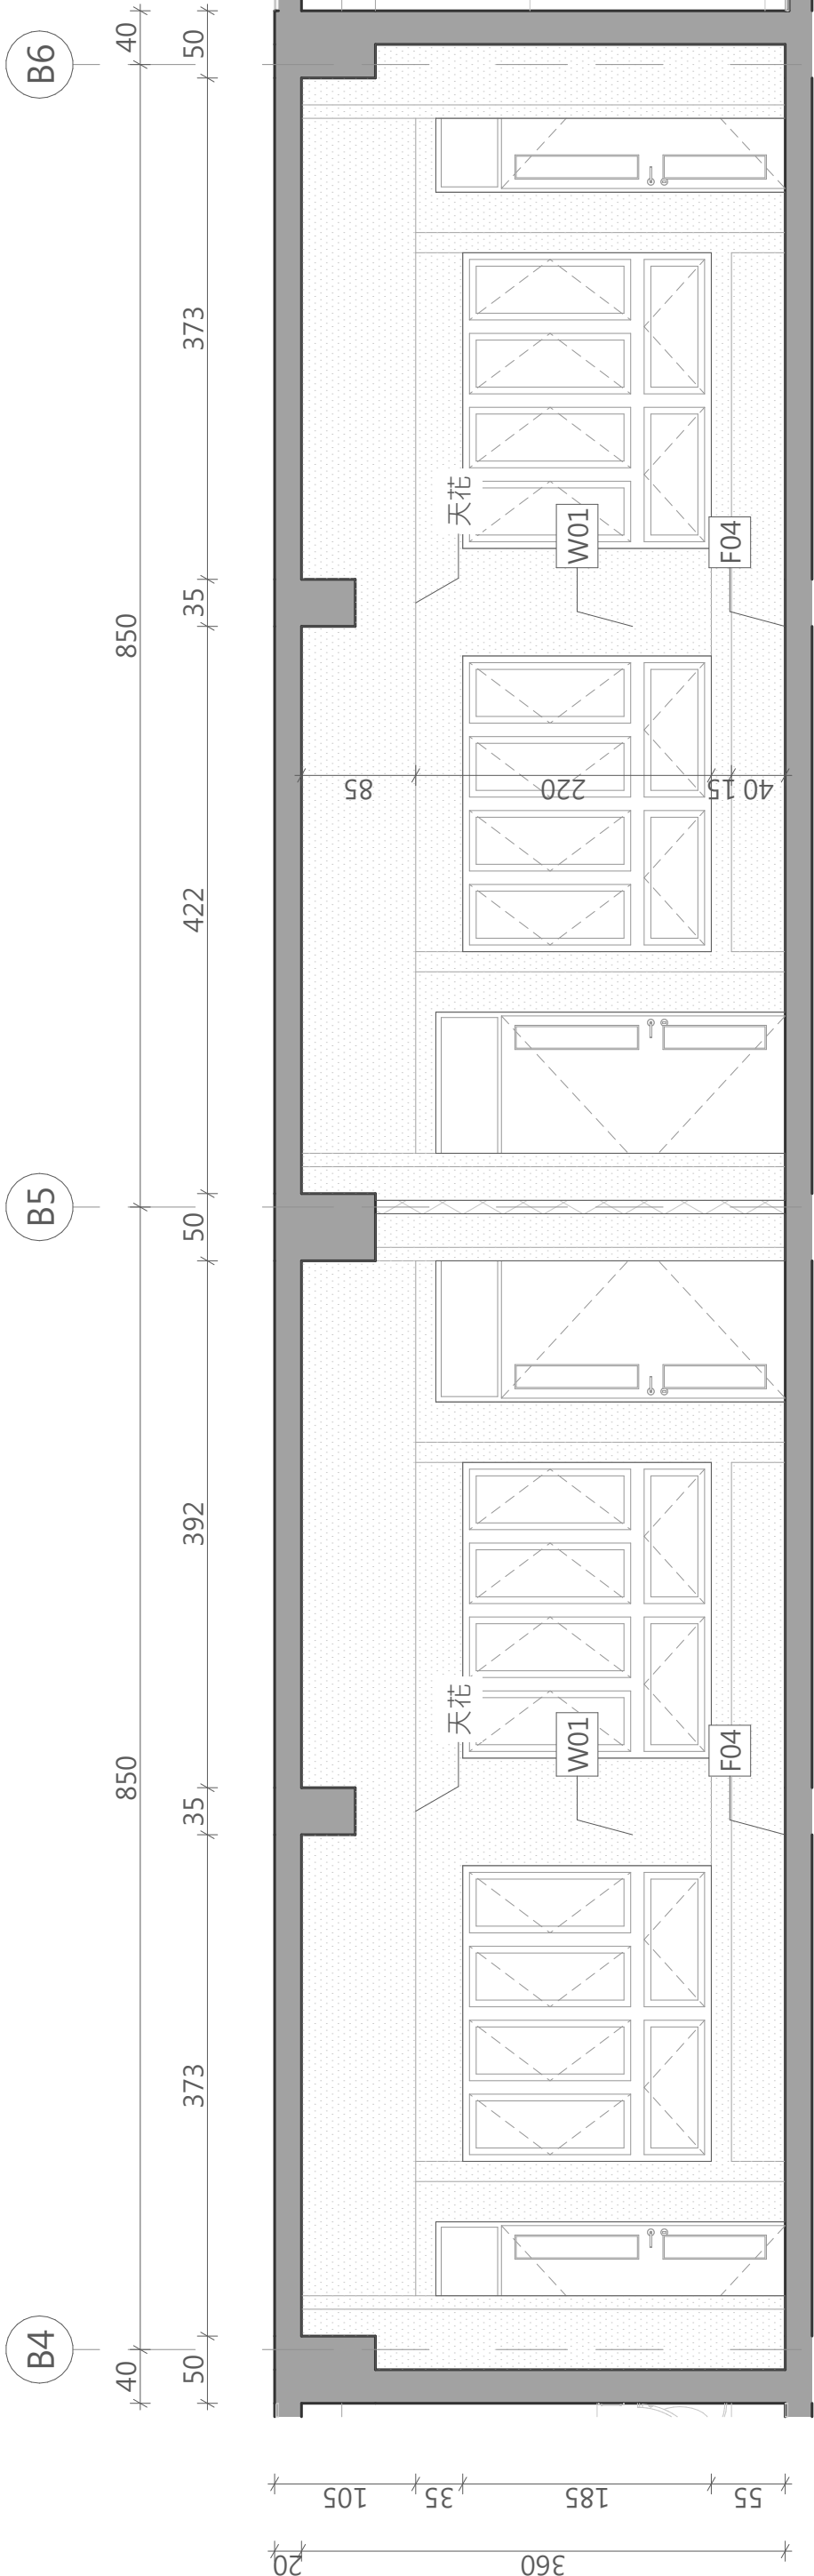


A棟教室單元剖面詳圖

A1SCALE=1/50
A3SCALE=1/100

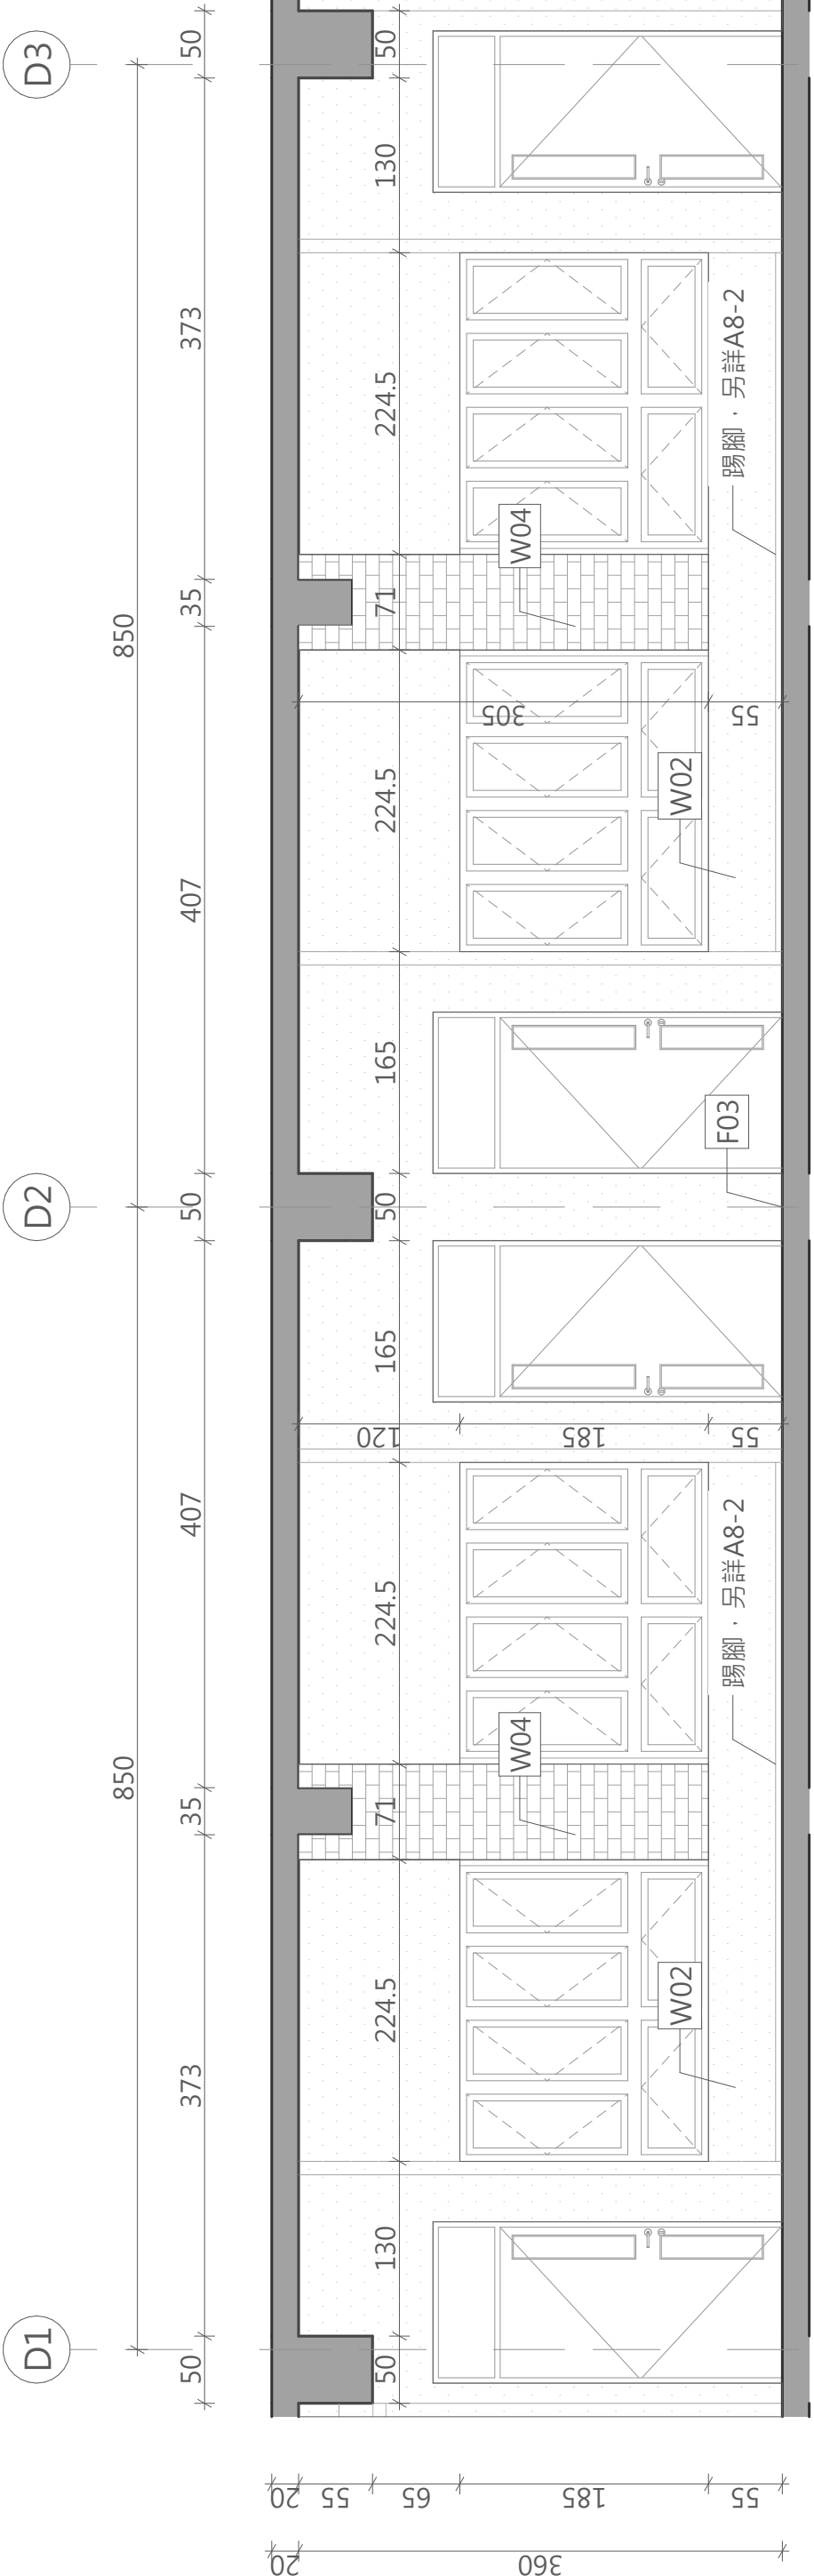


A棟教室單元剖面詳圖

A1SCALE=1/50
A3SCALE=1/100

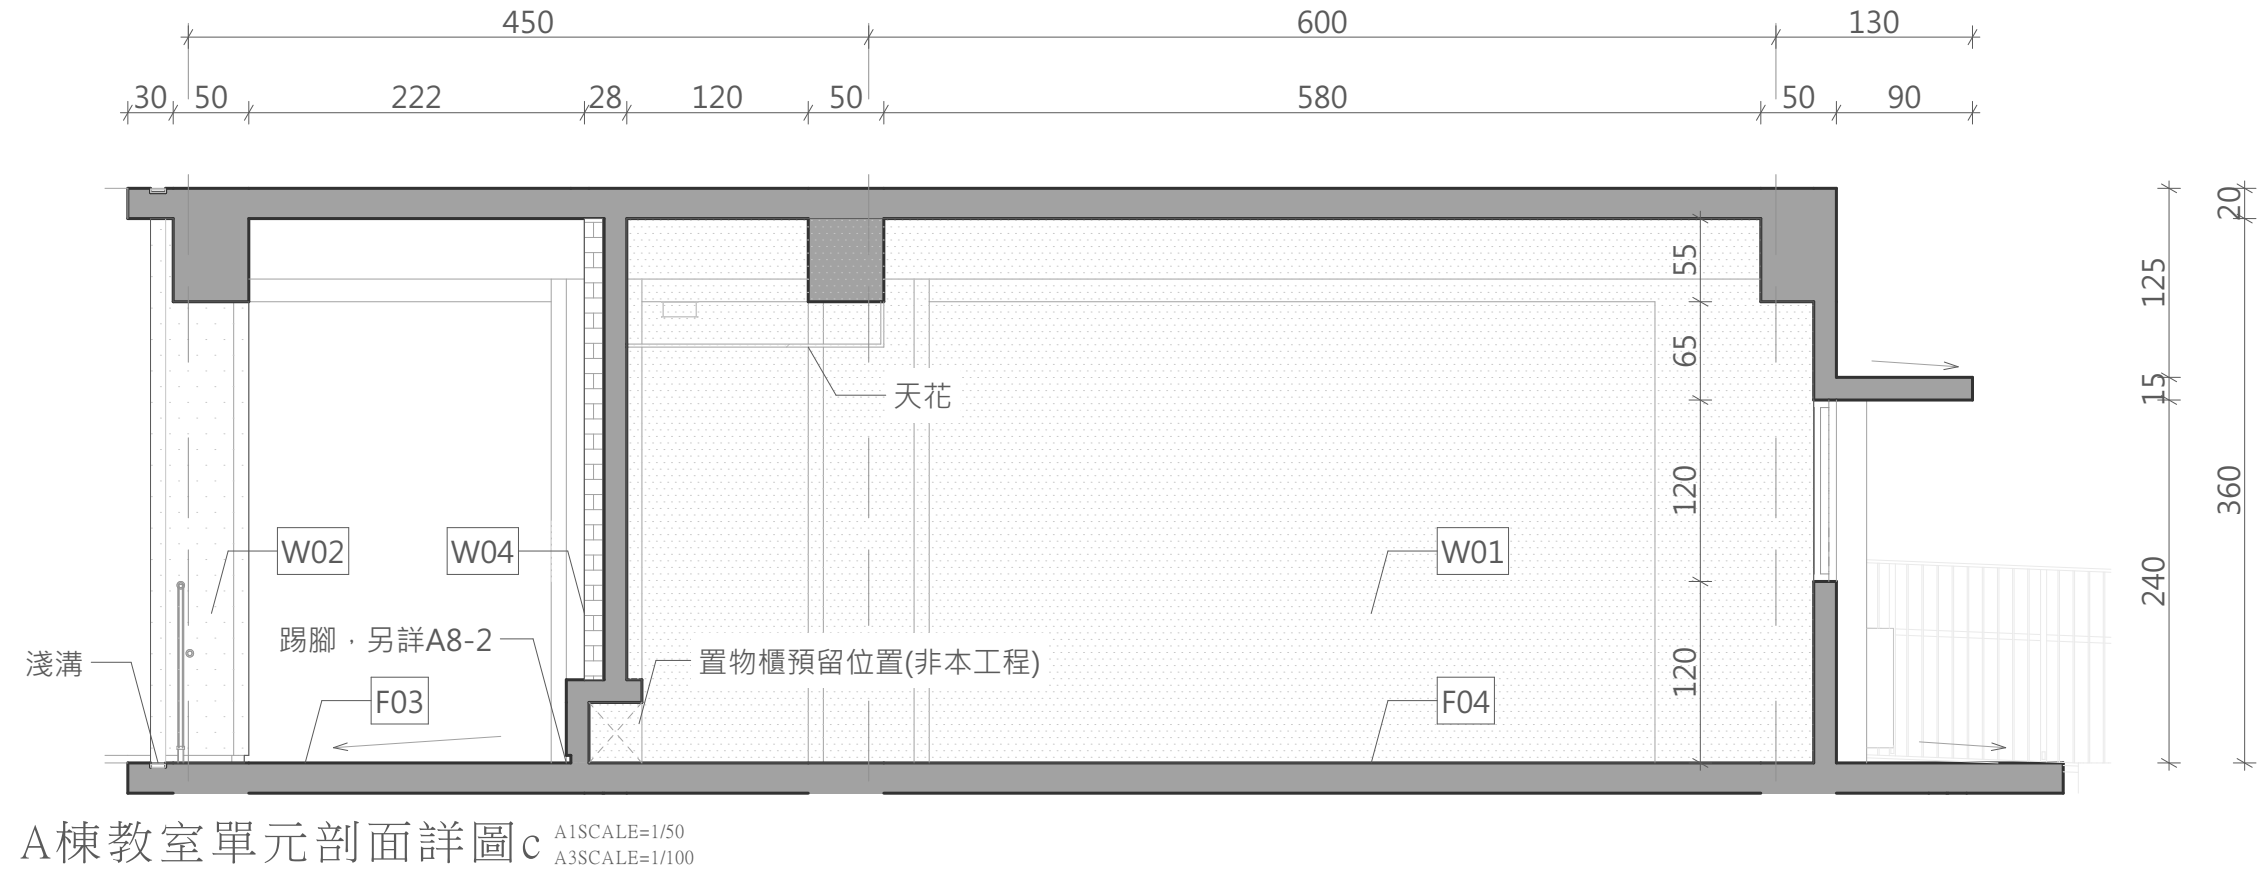


A棟教室單元剖面詳圖

A1SCALE=1/50
A3SCALE=1/100

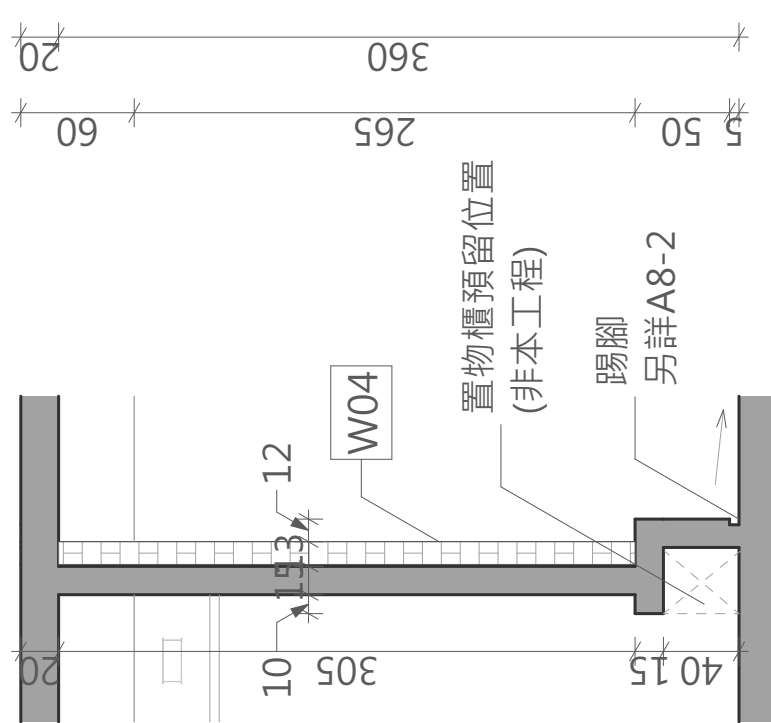

A棟教室單元剖面詳圖

A1SCALE=1/50
A3SCALE=1/100

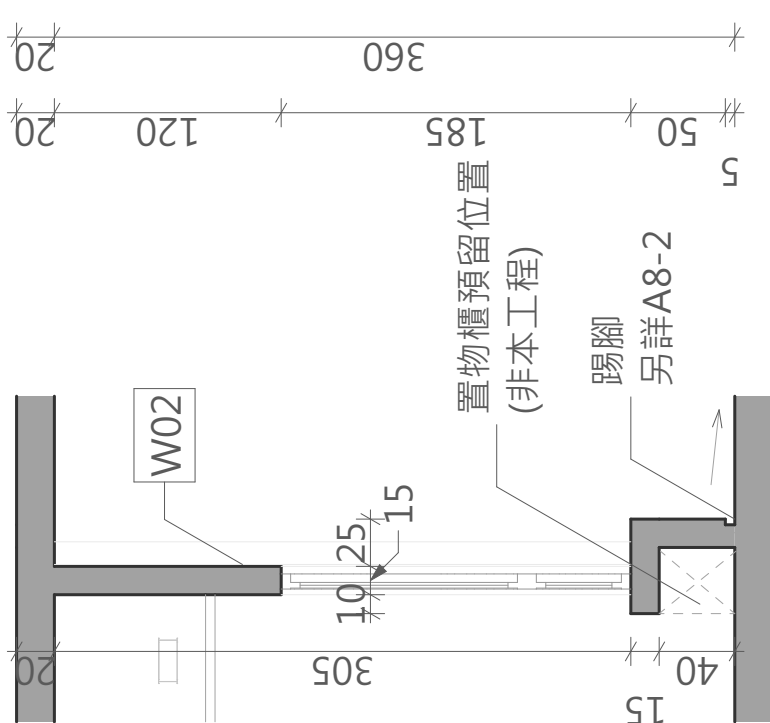

A棟教室單元剖面詳圖

A1SCALE=1/50
A3SCALE=1/100

說明			
圖名	日期	說明	核准
A棟-教室單元詳圖-01			
工程名稱			
臺中市北屯區南興國民小學 第一期校舍新建工程			
姜樂靜建築師事務所			
臺中市西屯區臺灣大道二段902號3樓 TEL：04-23152015 FAX：04-23152017 EMAIL：leching@ms3.hinet.net			
圖名			
A棟-教室單元詳圖-01			
核准			
比例 A1：1/ A3：1/			
設計			
日期			
繪圖			
核對			
圖號			
張號 41			
業務號			