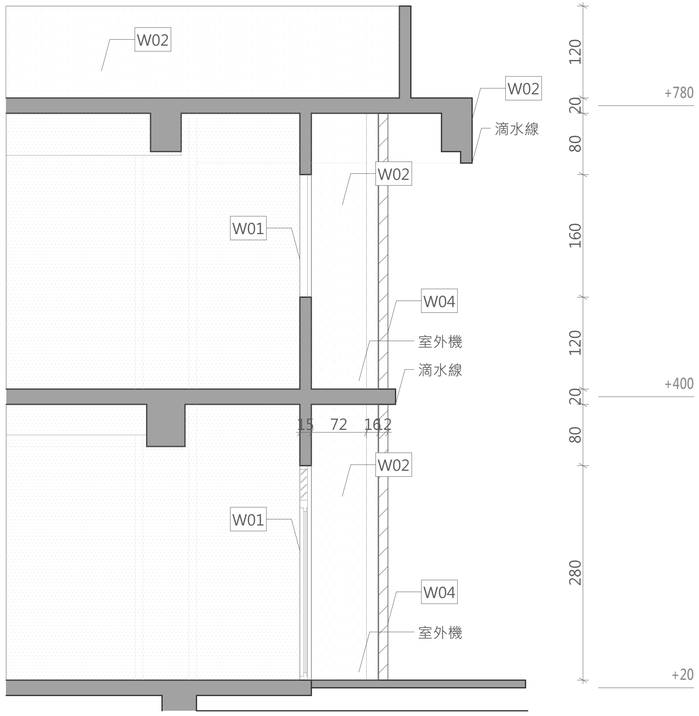

A棟 外牆剖面c A1SCALE=1/40 A3SCALE=1/80

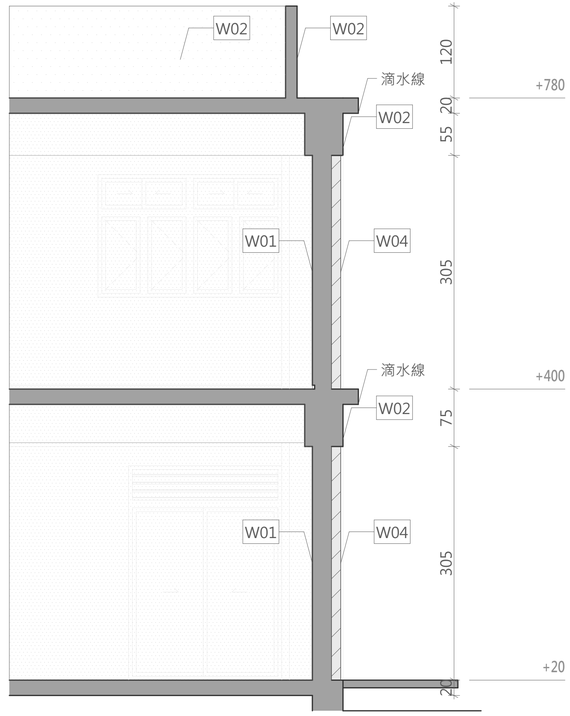

A棟 外牆剖面d A1SCALE=1/40 A3SCALE=1/80

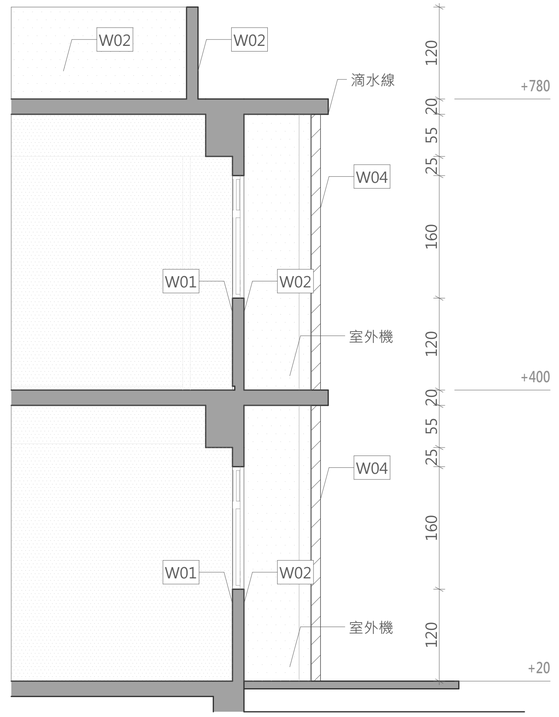

A棟 外牆剖面e A1SCALE=1/40 A3SCALE=1/80

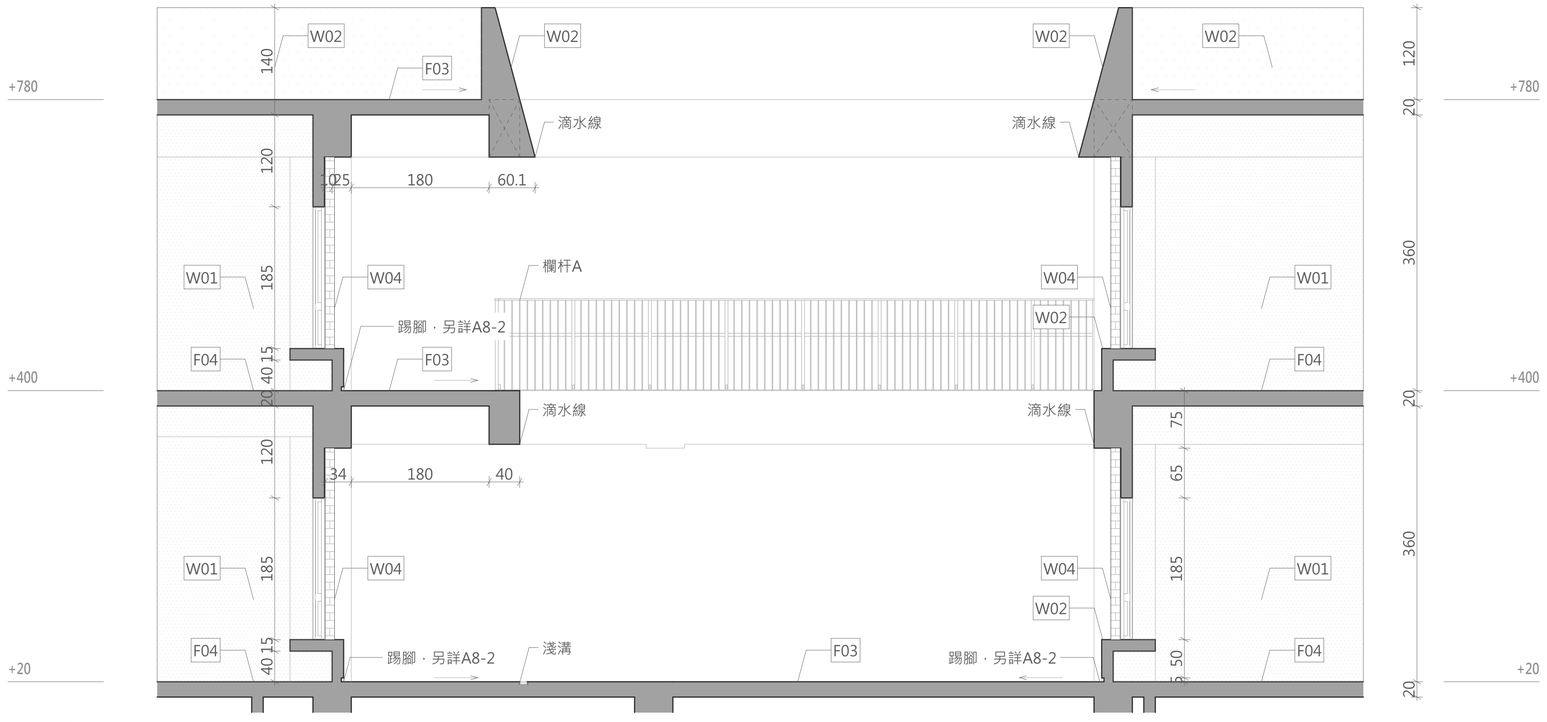

A棟 外牆剖面f A1SCALE=1/40 A3SCALE=1/80

說明

圖名	日期	說明	核准

工程名稱
臺中市北屯區南興國民小學
第一期校舍新建工程

姜樂靜建築師事務所
臺中市西屯區臺灣大道二段902號3樓
TEL：04-23152015
FAX：04-23152017
EMAIL：leching@ms3.hinet.net

圖名
A棟-陽台及外牆剖面詳圖(二)

核准	比例 A1：1/ A3：1/
設計	日期
繪圖	核對
圖號 A6-08	張號 48

業務號