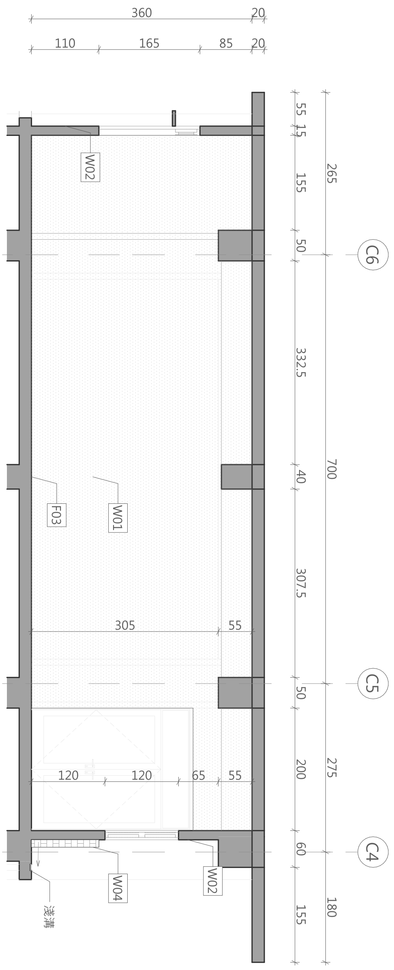

B棟教室單元02剖面詳圖c A1SCALE=1/50 A3SCALE=1/100

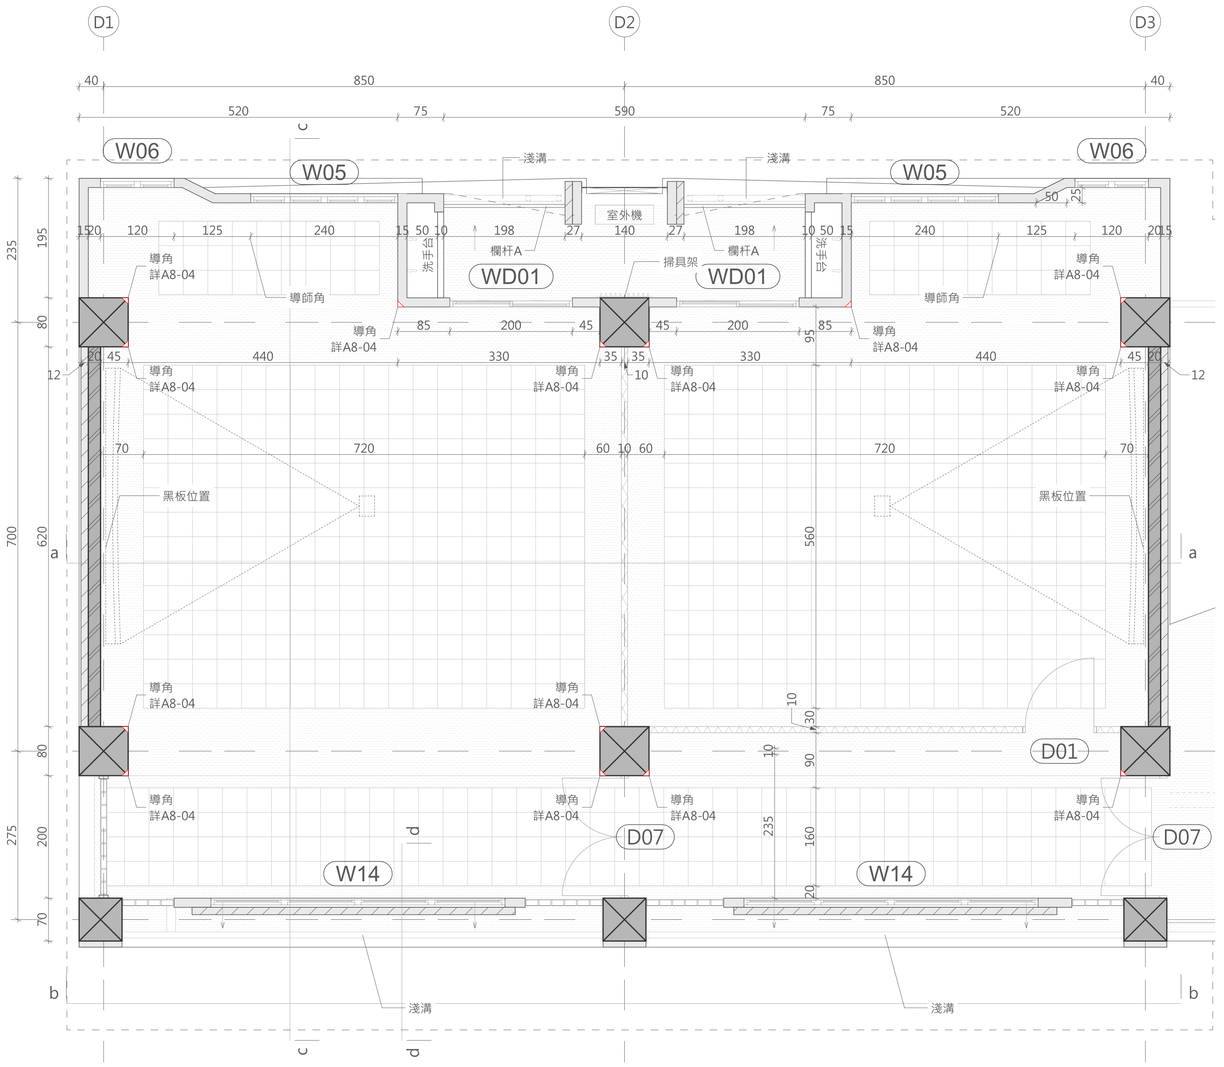

B棟教室單元02平面詳圖 A1SCALE=1/50 A3SCALE=1/100

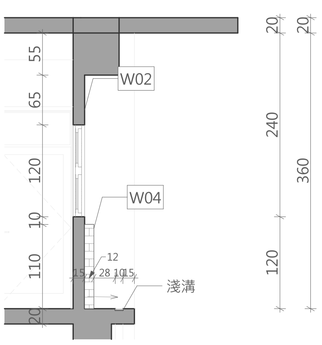

B棟教室單元02剖面詳圖d A1SCALE=1/40 A3SCALE=1/80

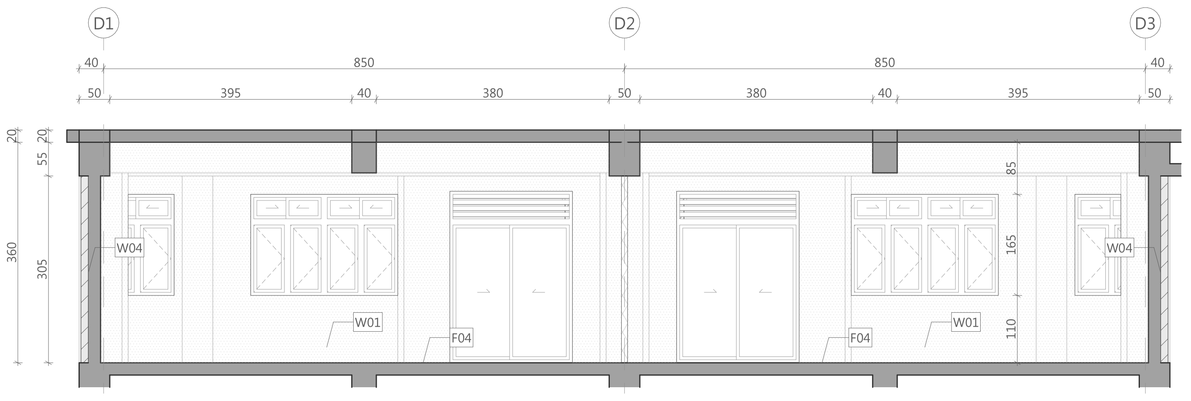

B棟教室單元02剖面詳圖a A1SCALE=1/50 A3SCALE=1/100

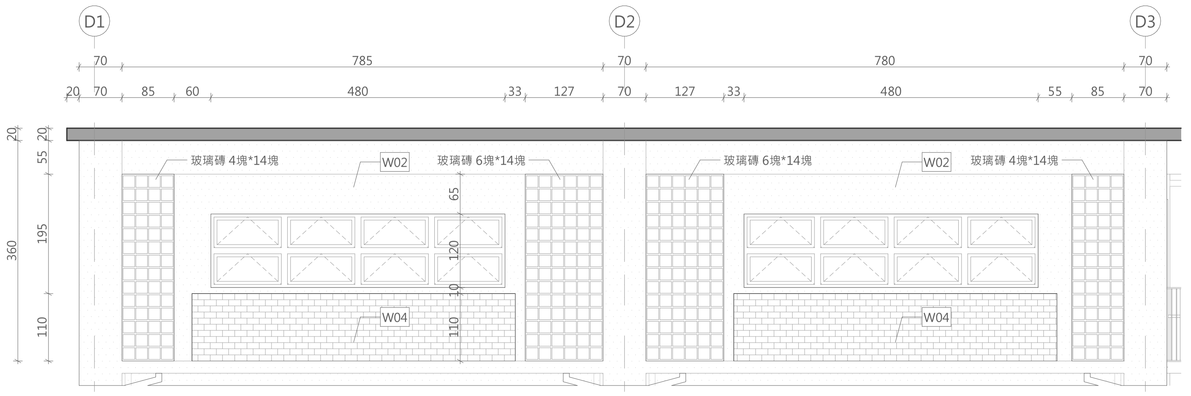

B棟教室單元02剖面詳圖b A1SCALE=1/50 A3SCALE=1/100

工程名稱	臺中市北屯區南興國民小學 第一期校舍新建工程	圖名	B棟-教室單元詳圖-02
姜樂靜建築師事務所		核准	比例 A1：1/ A3：1/
臺中市西屯區臺灣大道二段902號3樓 TEL：04-23152015 FAX：04-23152017 EMAIL：lecching@ms3.hinet.net		設計	日期
		繪圖	核對
		圖號	張號
		A6-10	50
		業務號	

圖名	日期	說明	核准

說明