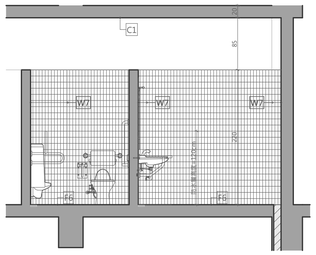

B棟男廁剖面詳圖i 1:50

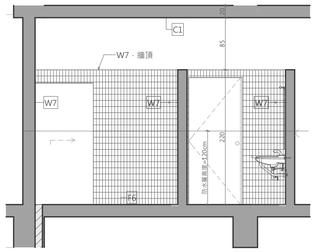

B棟男廁剖面詳圖j 1:50

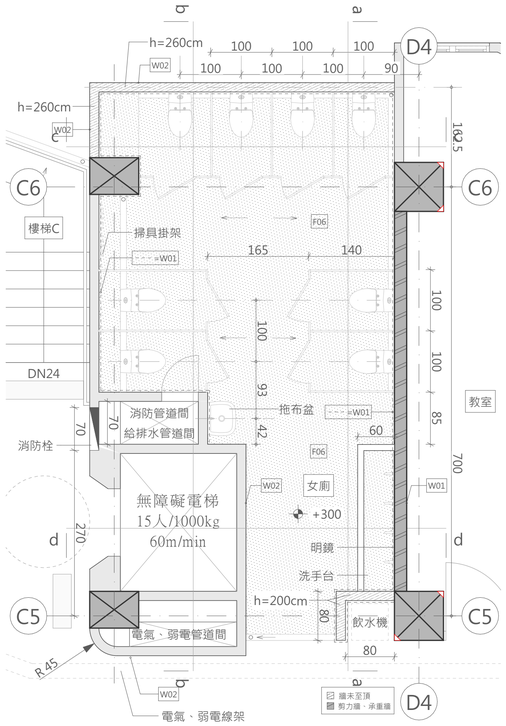

B棟女廁平面詳圖 A1SCALE=1/50
A3SCALE=1/100

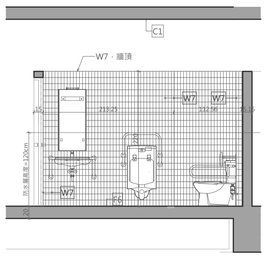

B棟男廁剖面詳圖k 1:50

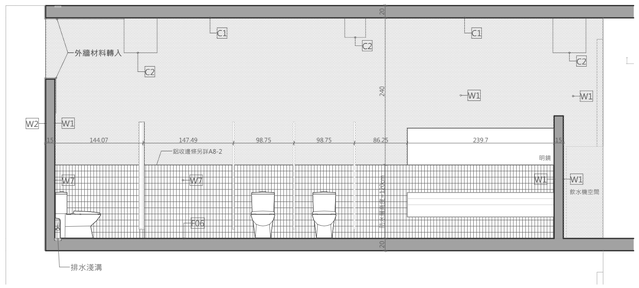

B棟女廁剖面詳圖a 1:50

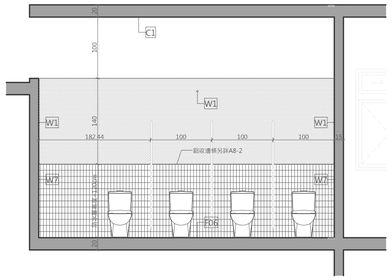

B棟女廁剖面詳圖c 1:50

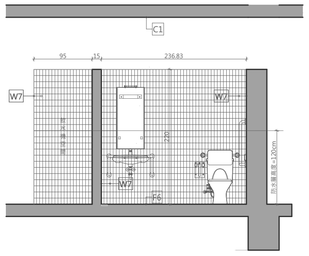

B棟男廁剖面詳圖l 1:50

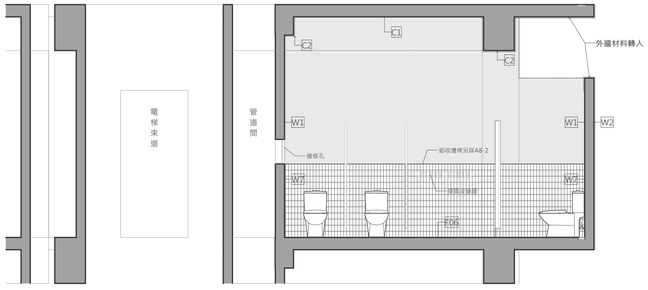

B棟女廁剖面詳圖b 1:50

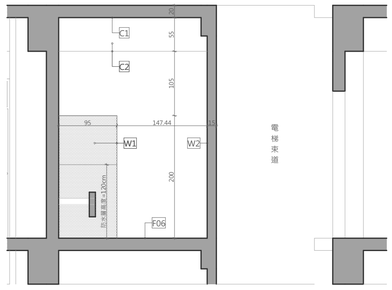

B棟女廁剖面詳圖d 1:50

說明

圖名	日期	說明	核准

工程名稱
臺中市北屯區南興國民小學
第一期校舍新建工程

姜樂靜建築師事務所
臺中市西屯區臺灣大道二段902號3樓
TEL：04-23152015
FAX：04-23152017
EMAIL：leching@ms3.hinet.net

圖名
B棟-廁所單元詳圖(2)

核准	比例 A1：1/ A3：1/
設計	日期
繪圖	核對
圖號 A6-15	張號 55
業務號	