



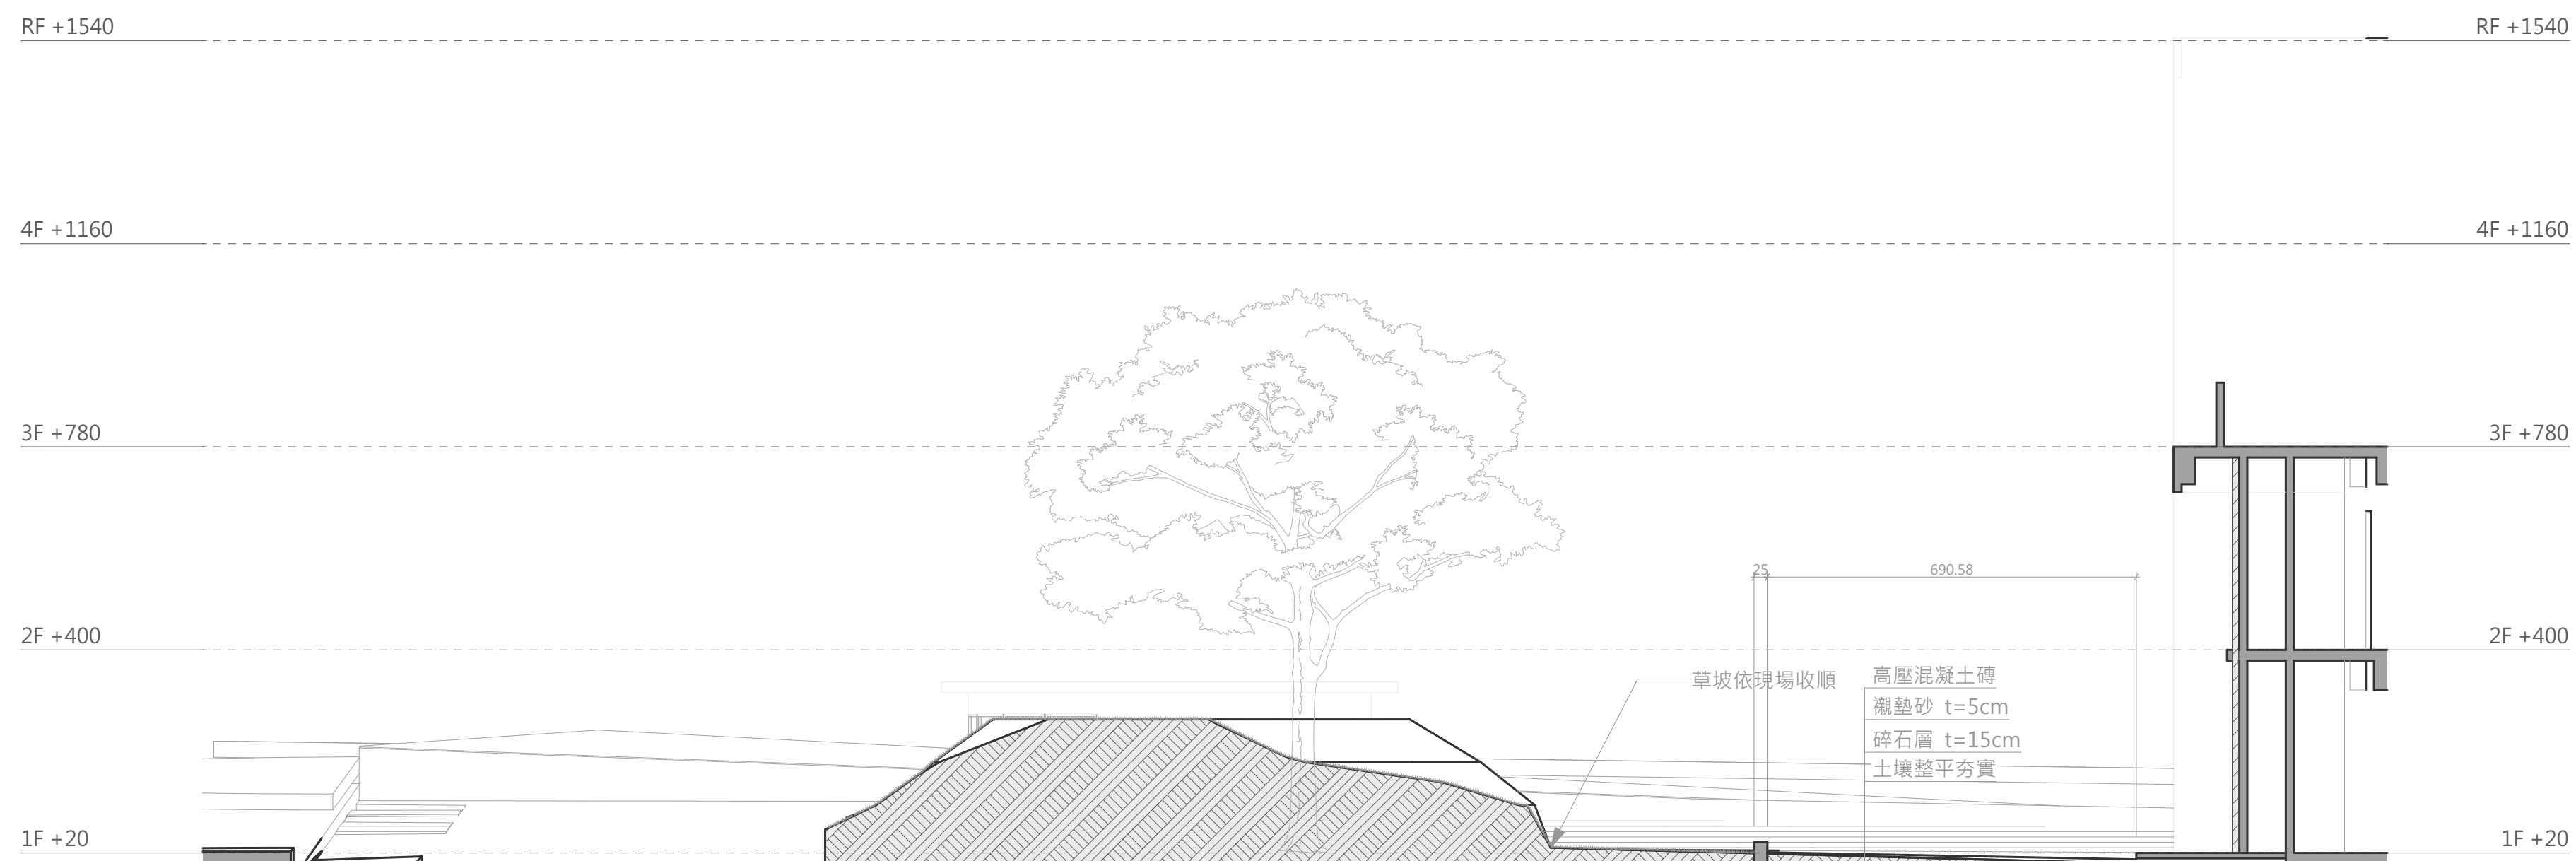

景觀剖面 a

1:100

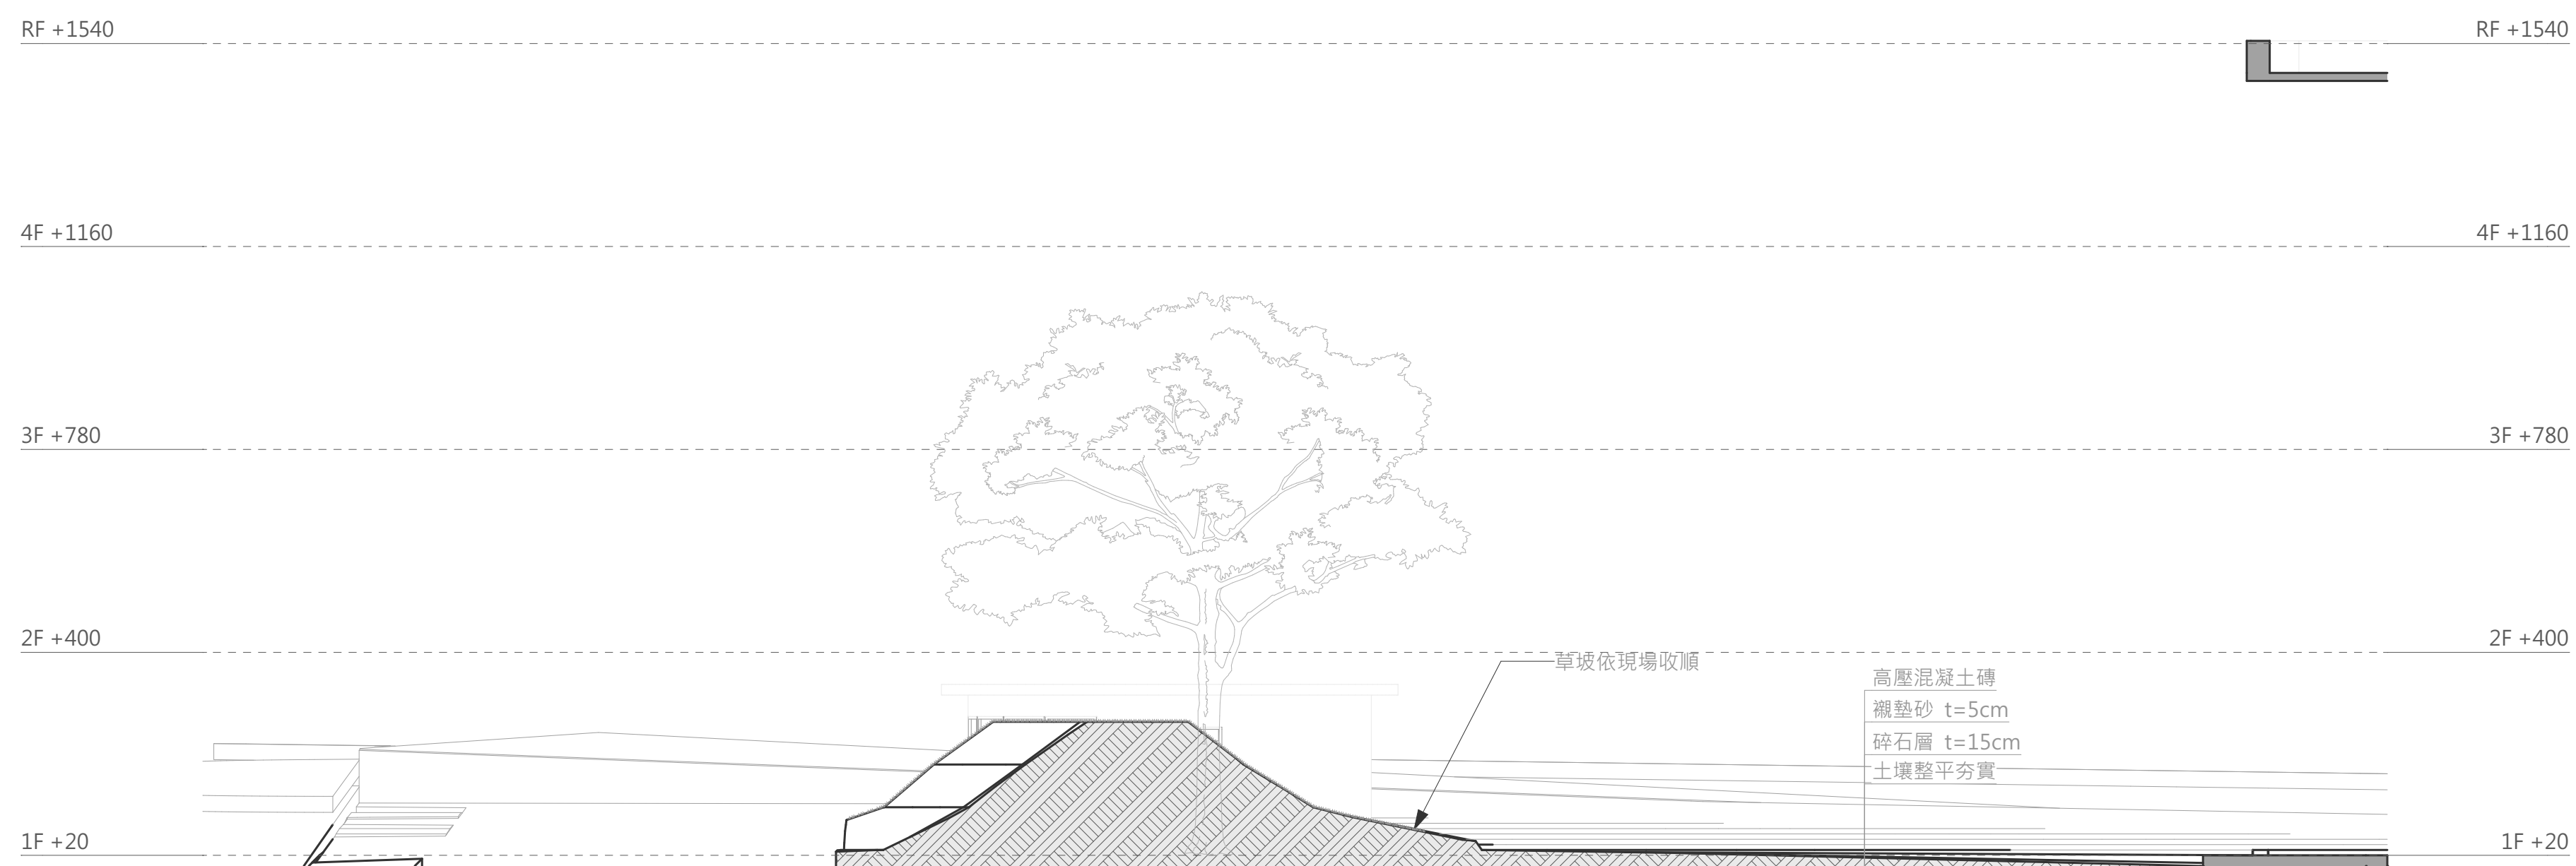

景觀剖面 b

1:100

說明			
圖名	日期	說明	核准
工程名稱 臺中市北屯區南興國民小學 第一期校舍新建工程			
姜榮靜建築師事務所 臺中市西屯區臺灣大道二段902號3樓 TEL：04-23152015 FAX：04-23152017 EMAIL：leching@ms3.hinet.net			
圖名 景觀剖面圖說			
核准	比例 A1：1/ A3：1/		
設計	日期		
繪圖	核對		
圖號 A7-02	張號 59		
業務號			