


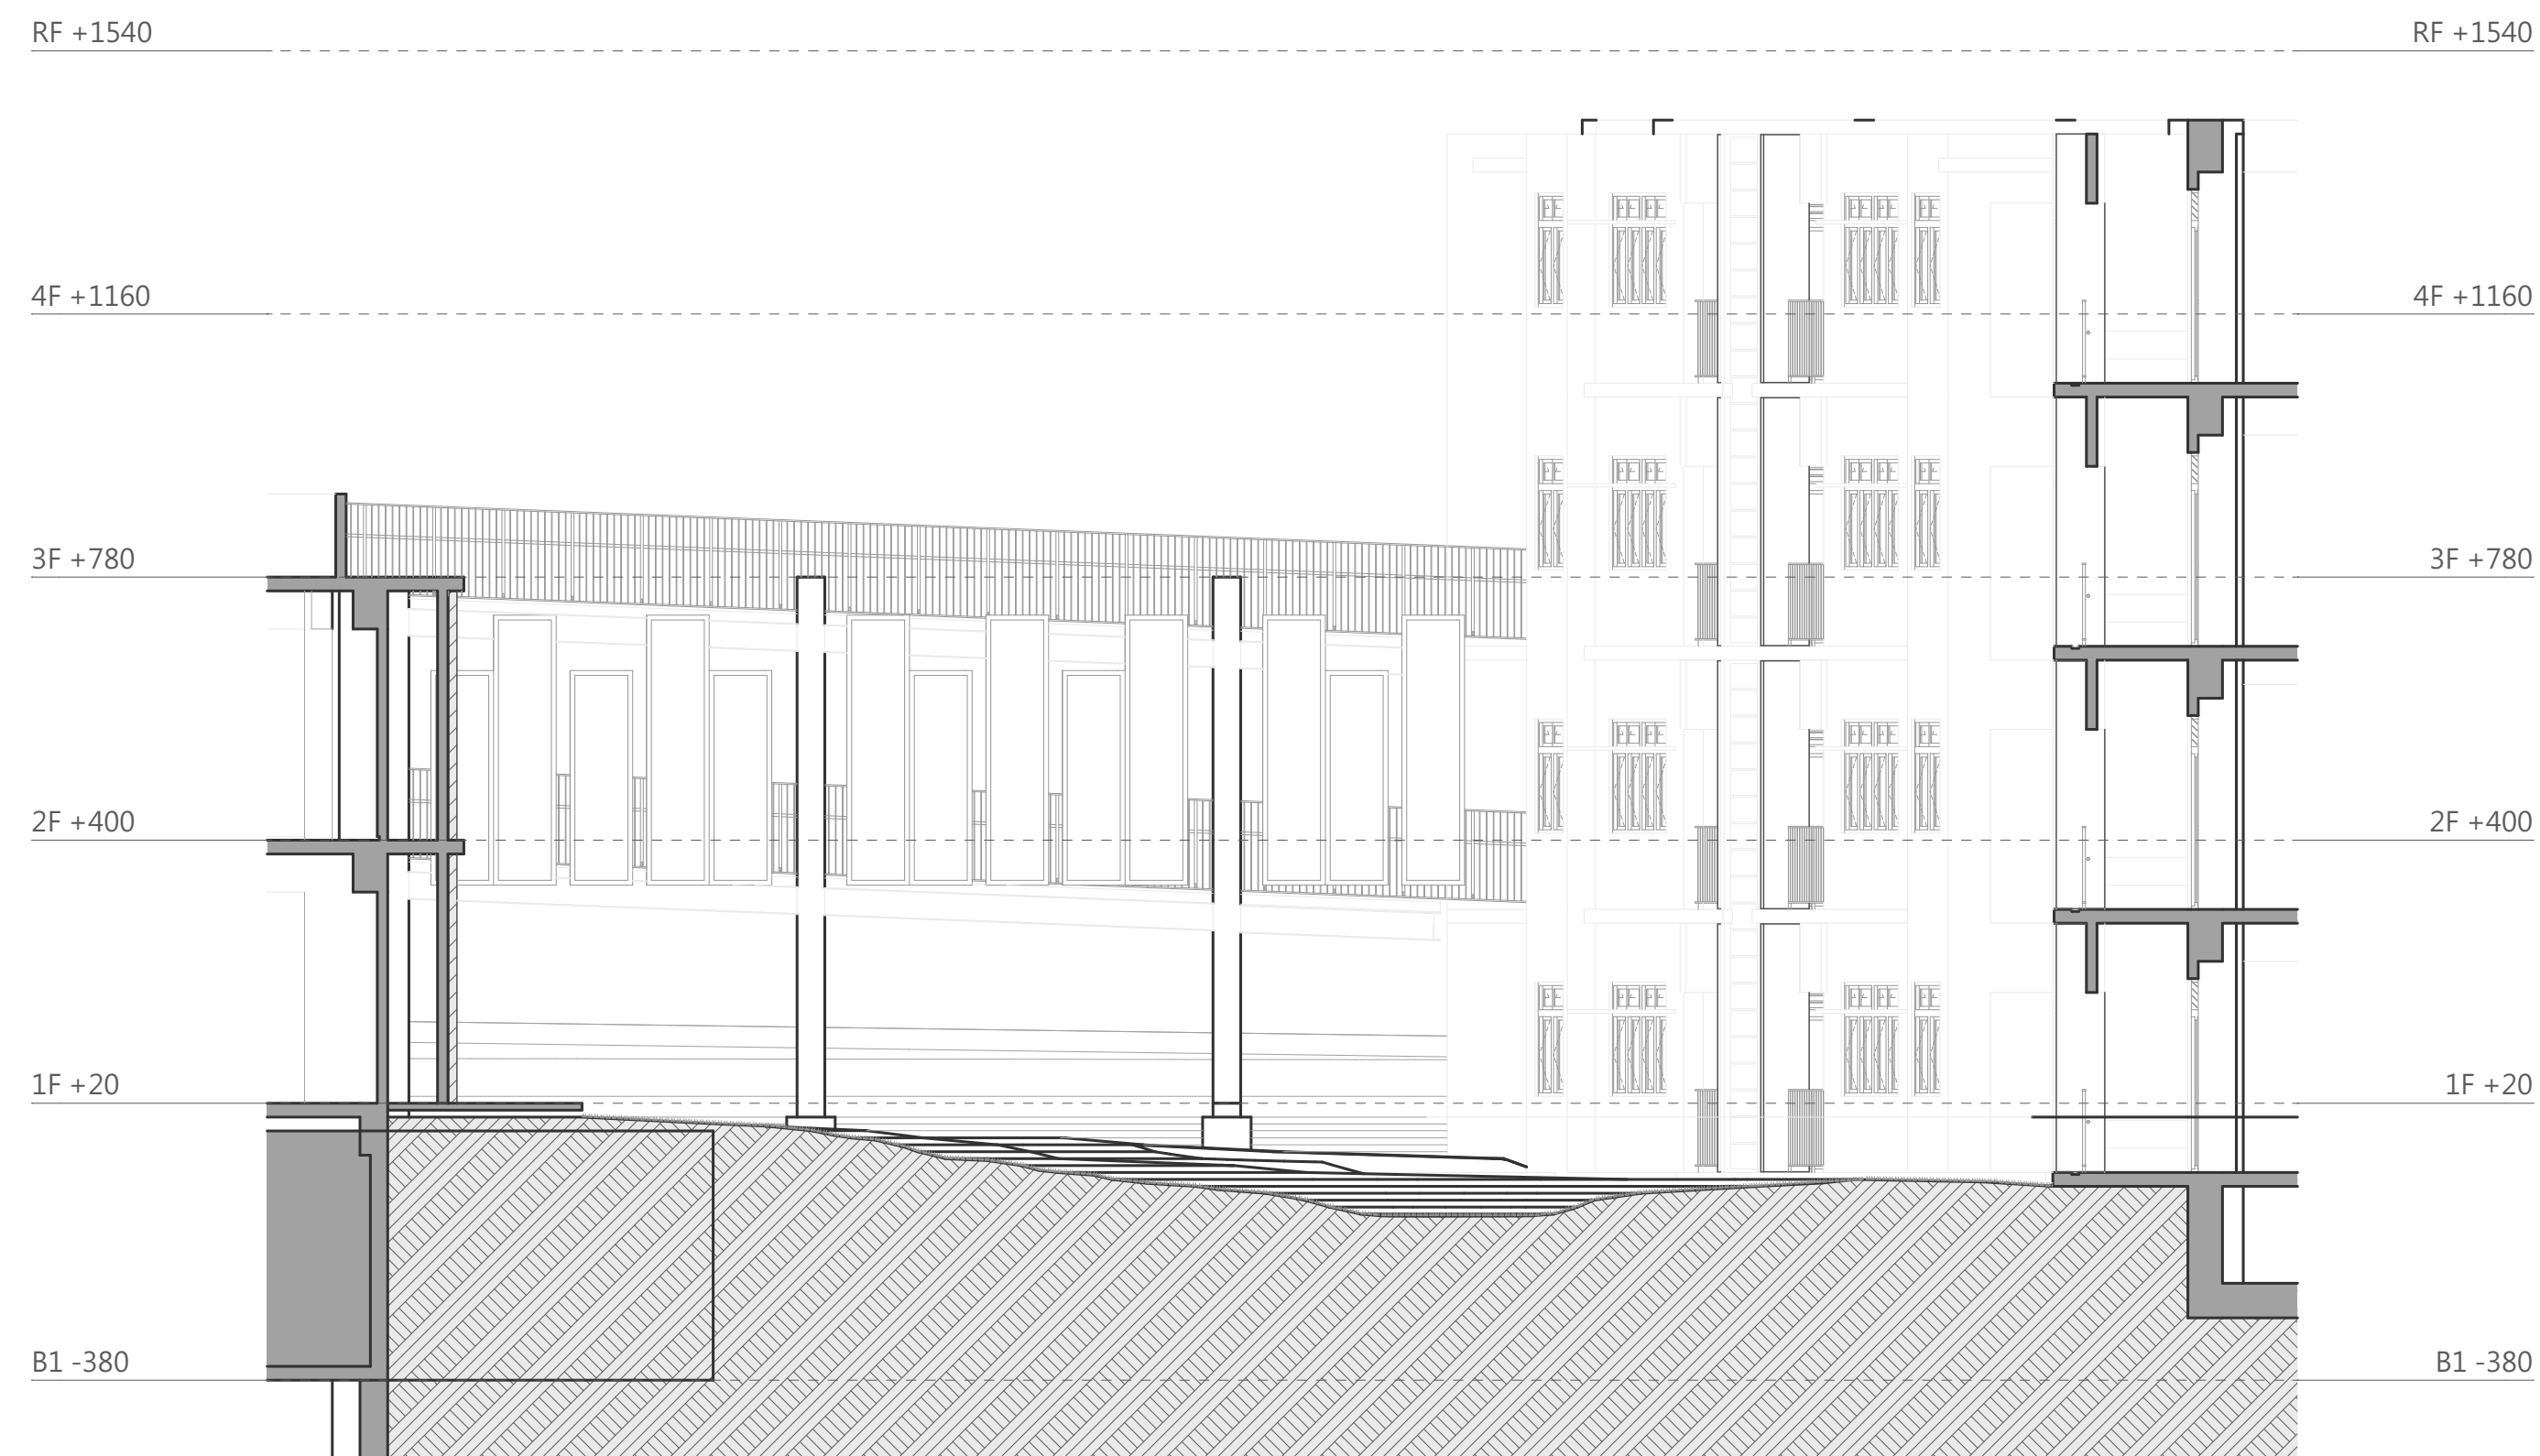

	說明
--	----

[illegible]

工程名稱	臺中市北屯區南興國民小學 第一期校舍新建工程
------	---------------------------

姜樂靜建築師事務所
臺中市西屯區臺灣大道二段902號3樓
TEL：04-23152015
FAX：04-23152017
EMAIL：leching@ms3.hinet.net

圖名	景觀剖面圖說
----	--------

核准	比例 $A1 : 1/$ $A3 : 1/$
設計	日期
繪圖	核對
圖號 A7-03	張號 60

業務號
