
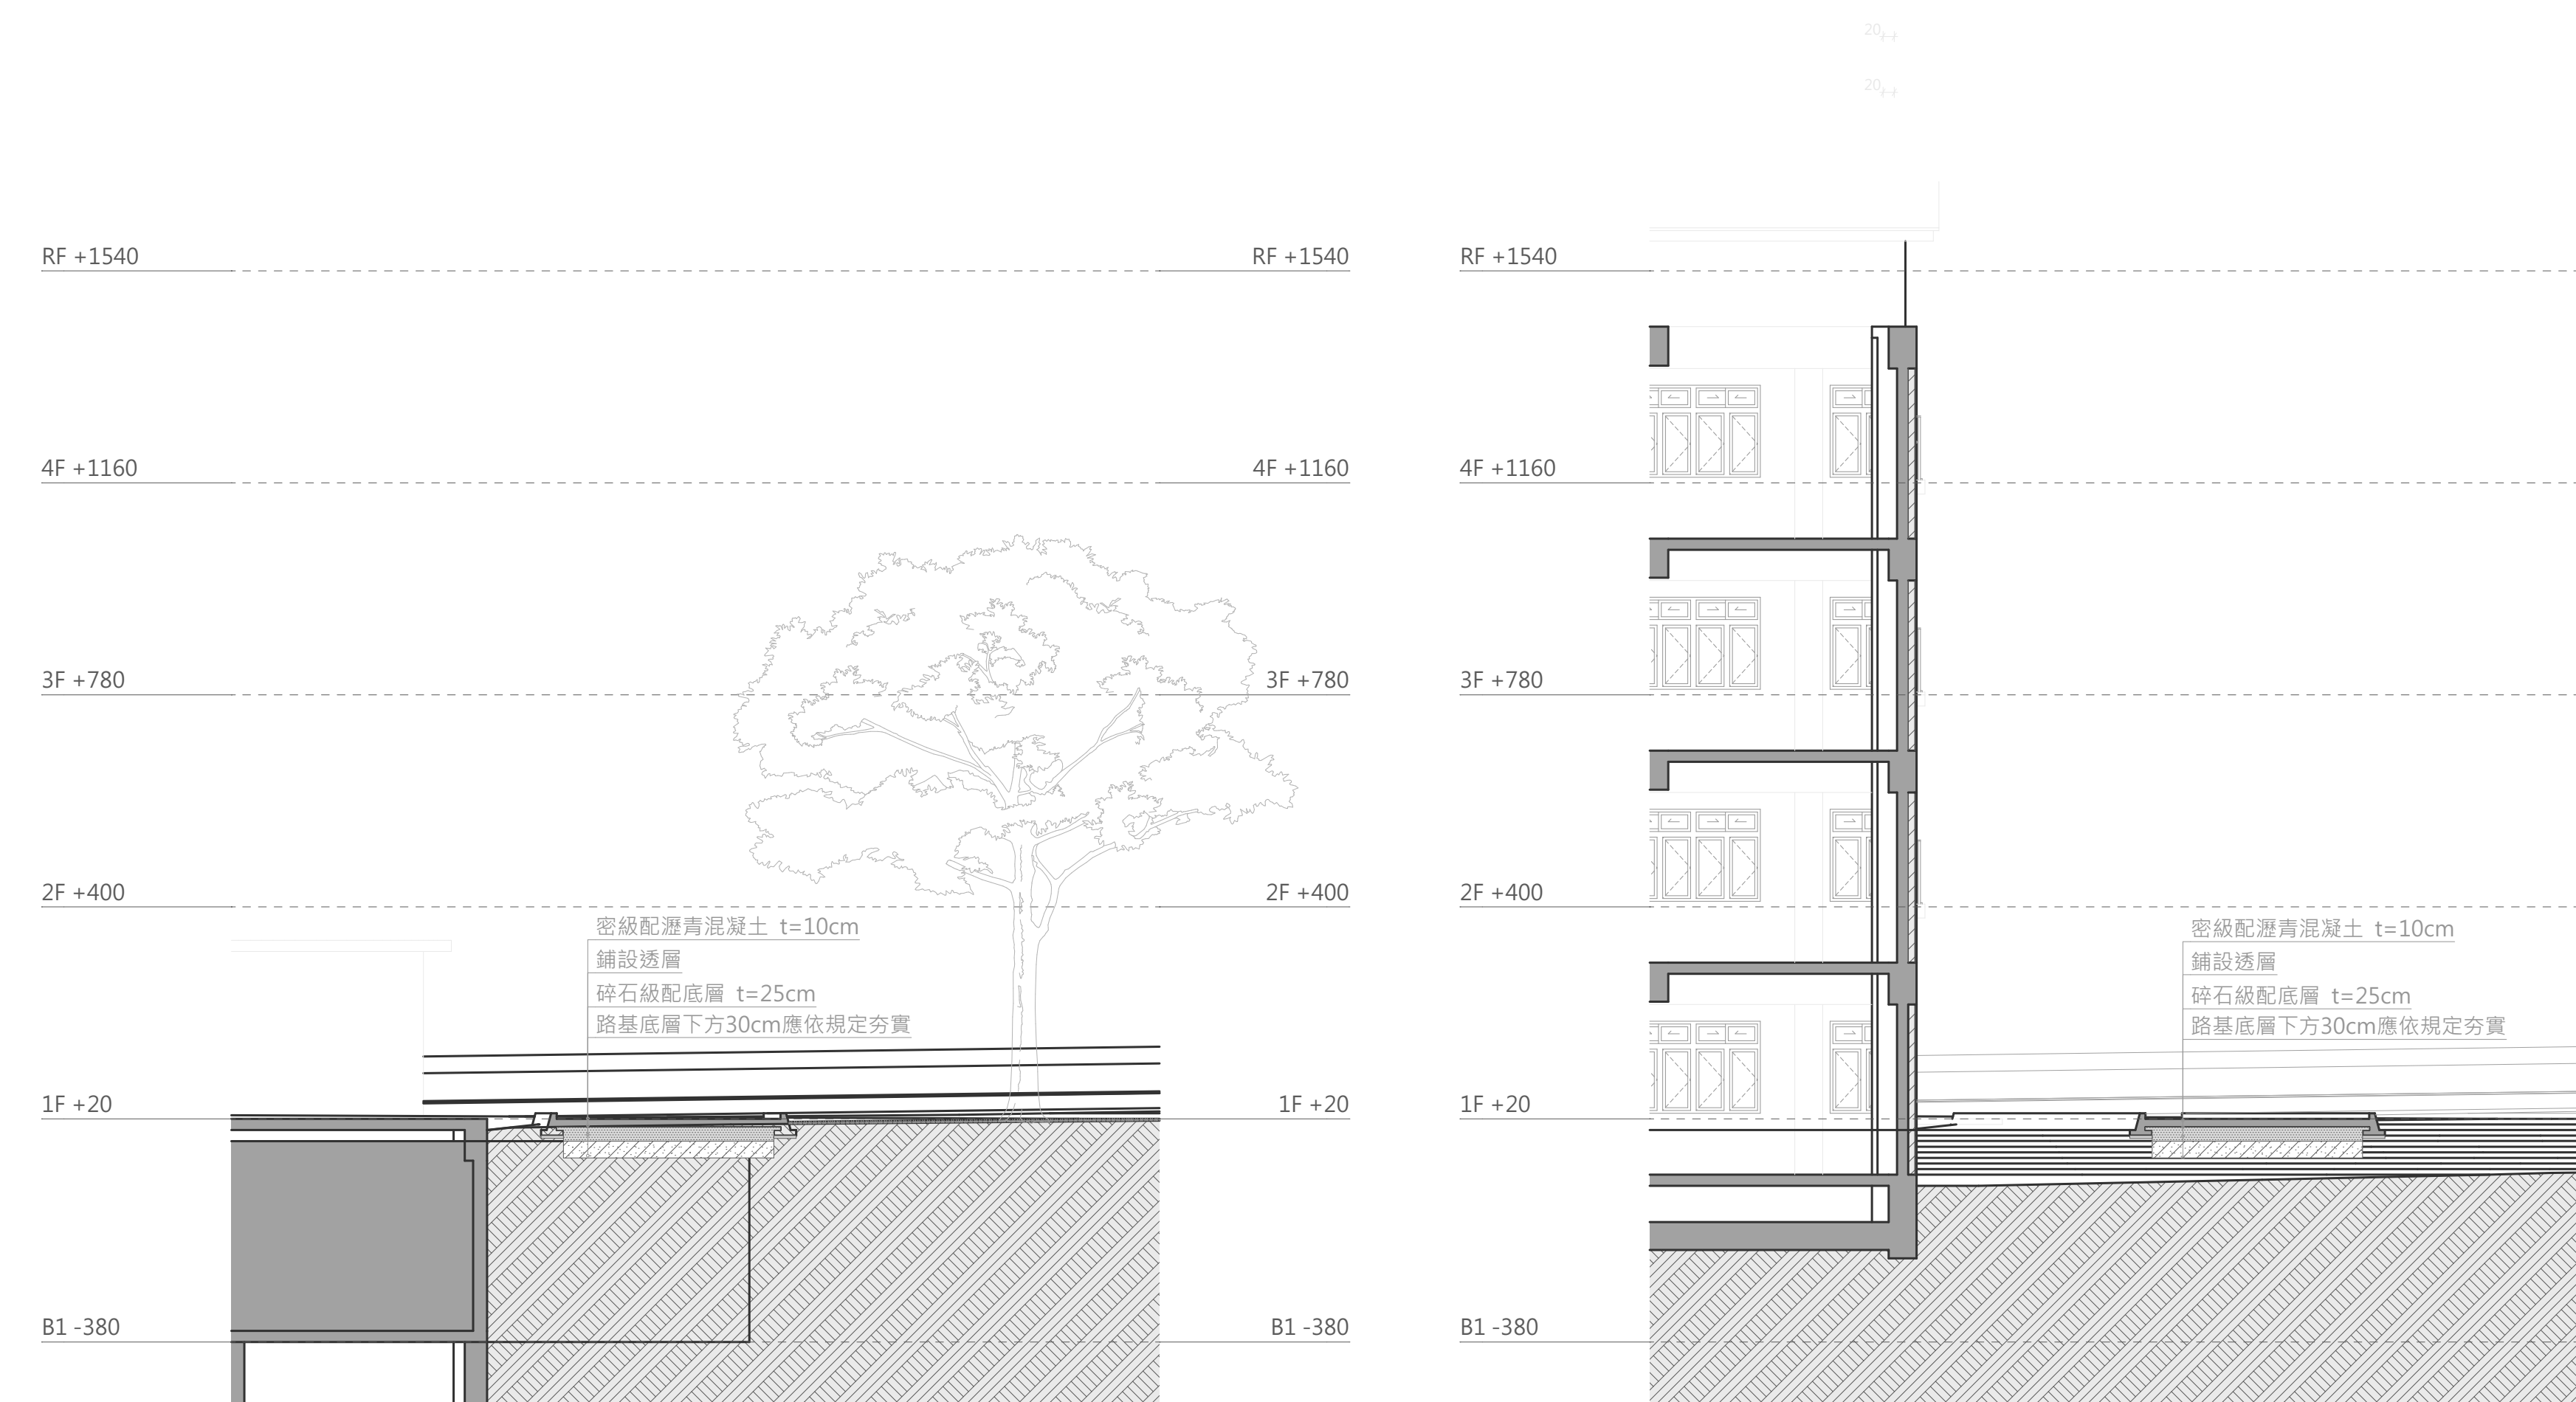
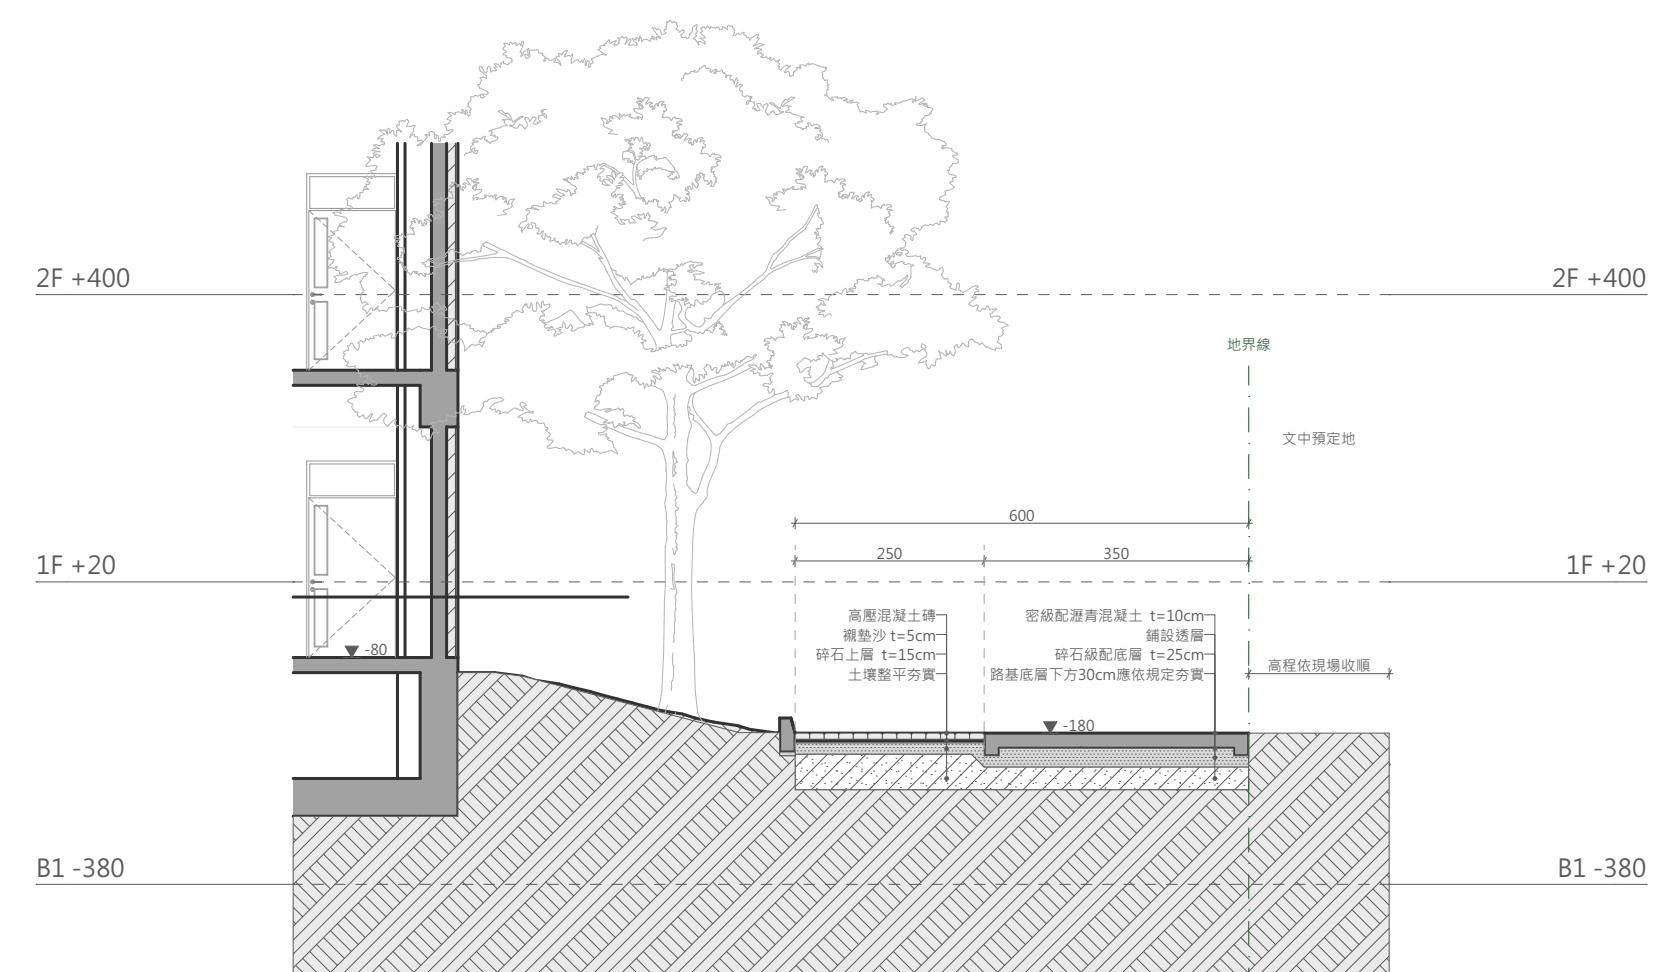


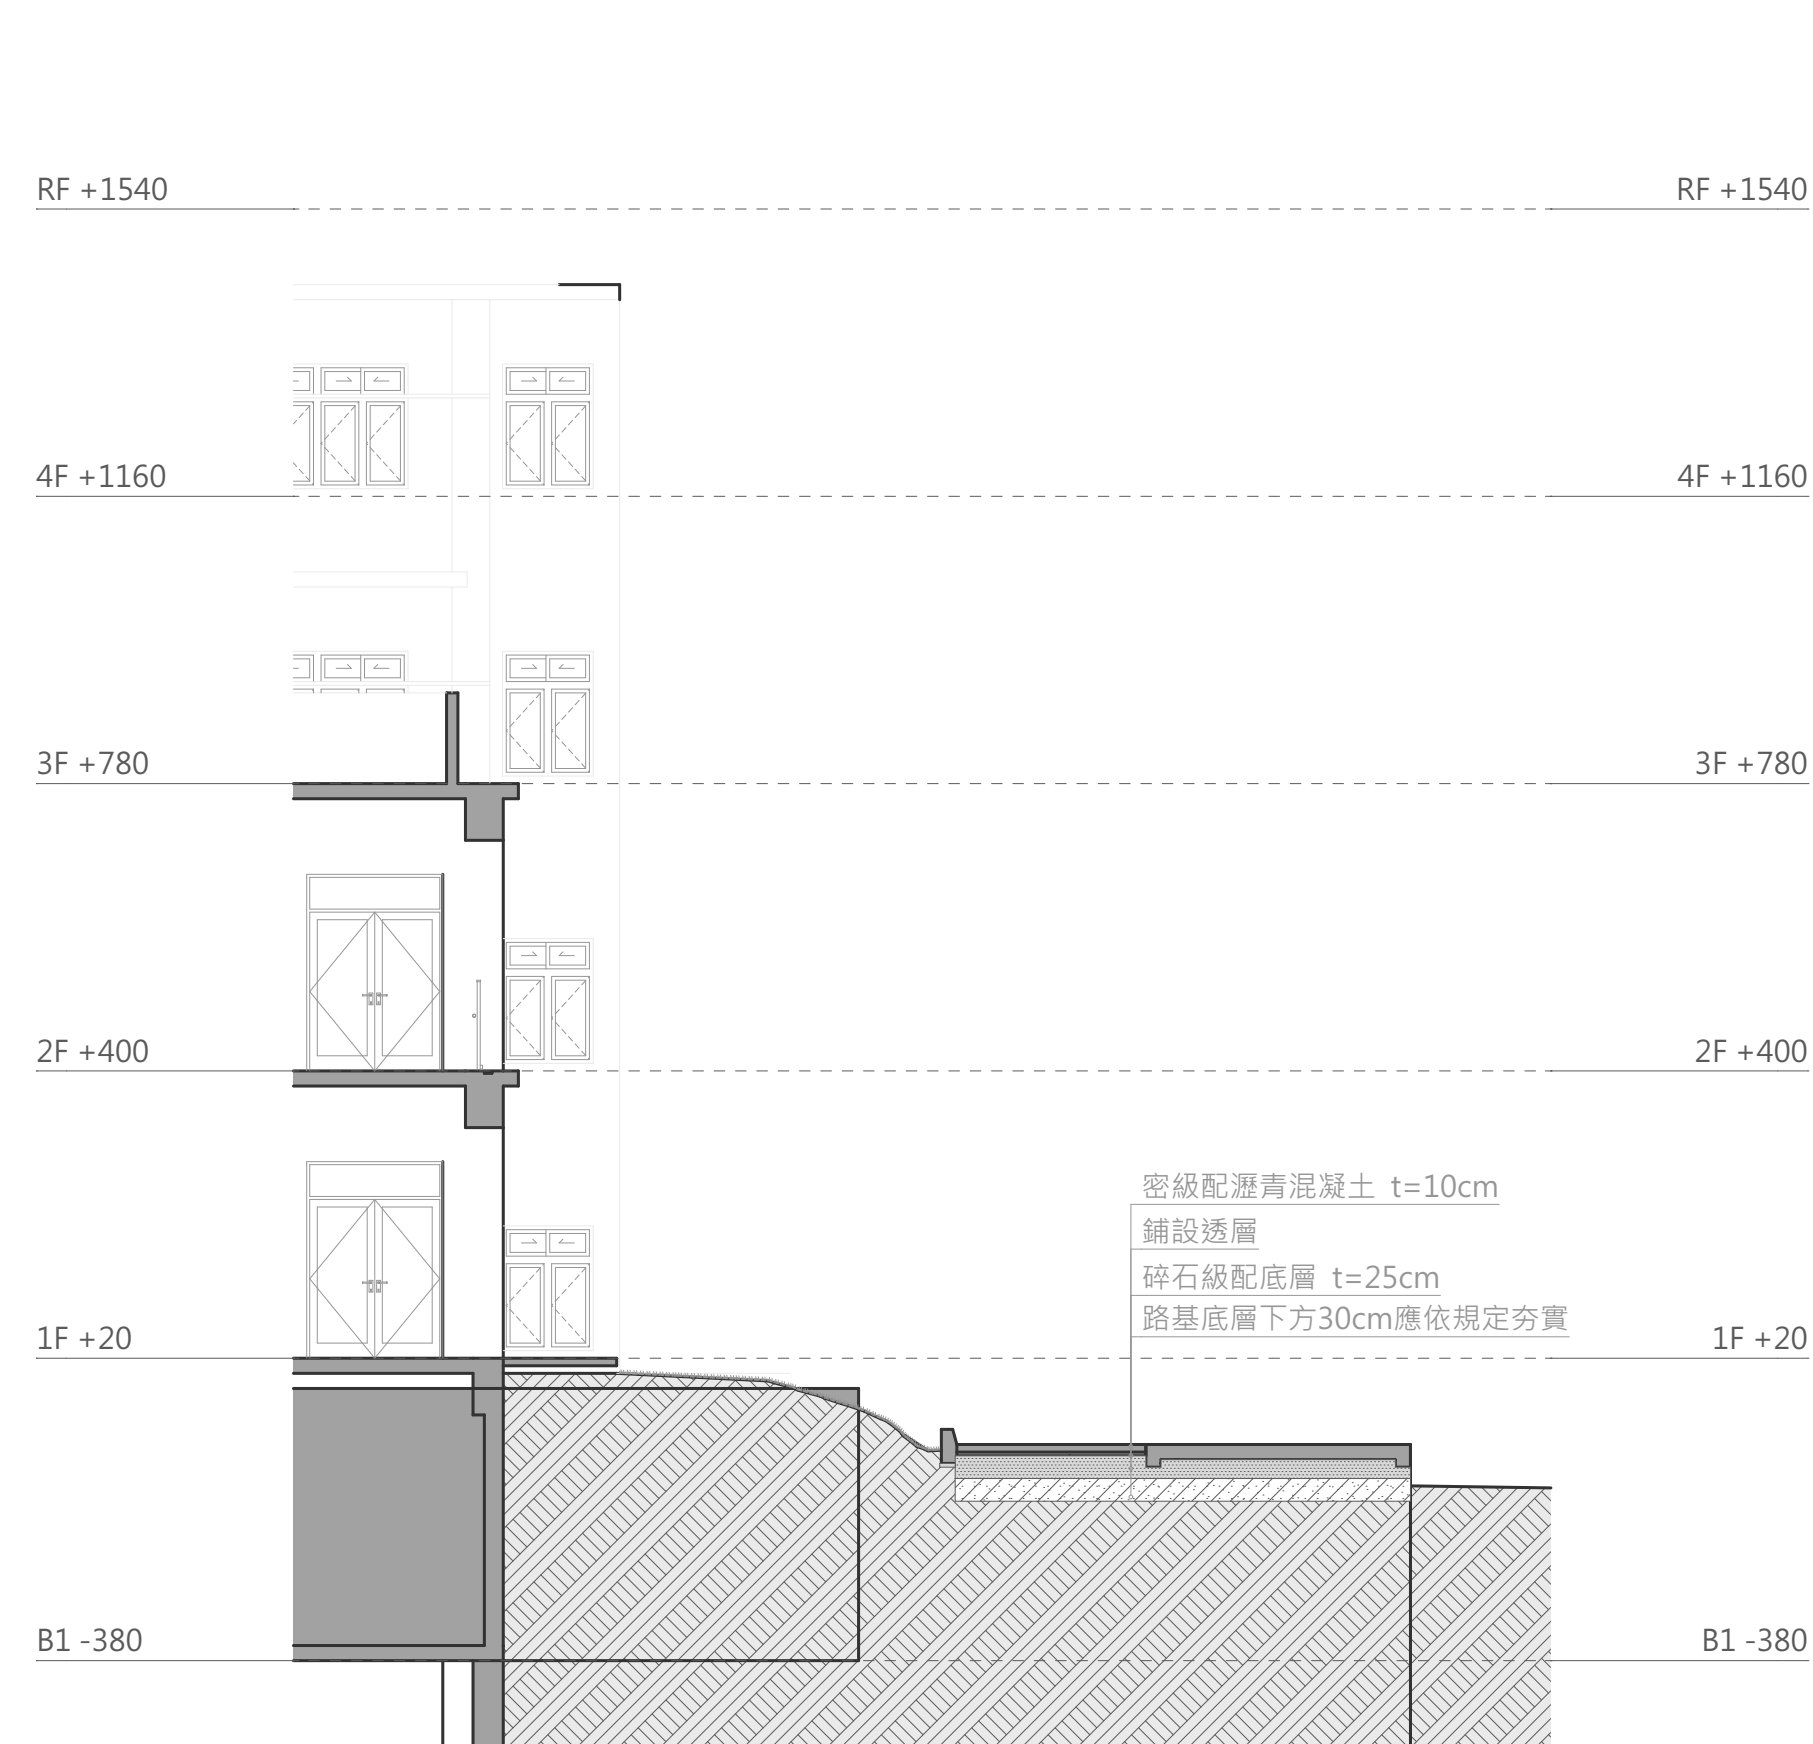

	說明
--	----

[illegible]

工程名稱	臺中市北屯區南興國民小學 第一期校舍新建工程
------	---------------------------

姜樂靜建築師事務所

臺中市西屯區臺灣大道二段902號3樓

TEL：04-23152015

FAX：04-23152017

EMAIL：leching@ms3.hinet.net

圖名	景觀剖面圖說
----	--------

核准	比例 A1 : 1/ A3 : 1/
設計	日期
繪圖	核對
圖號 A7-05	張號 62

業務號	
-----	--