
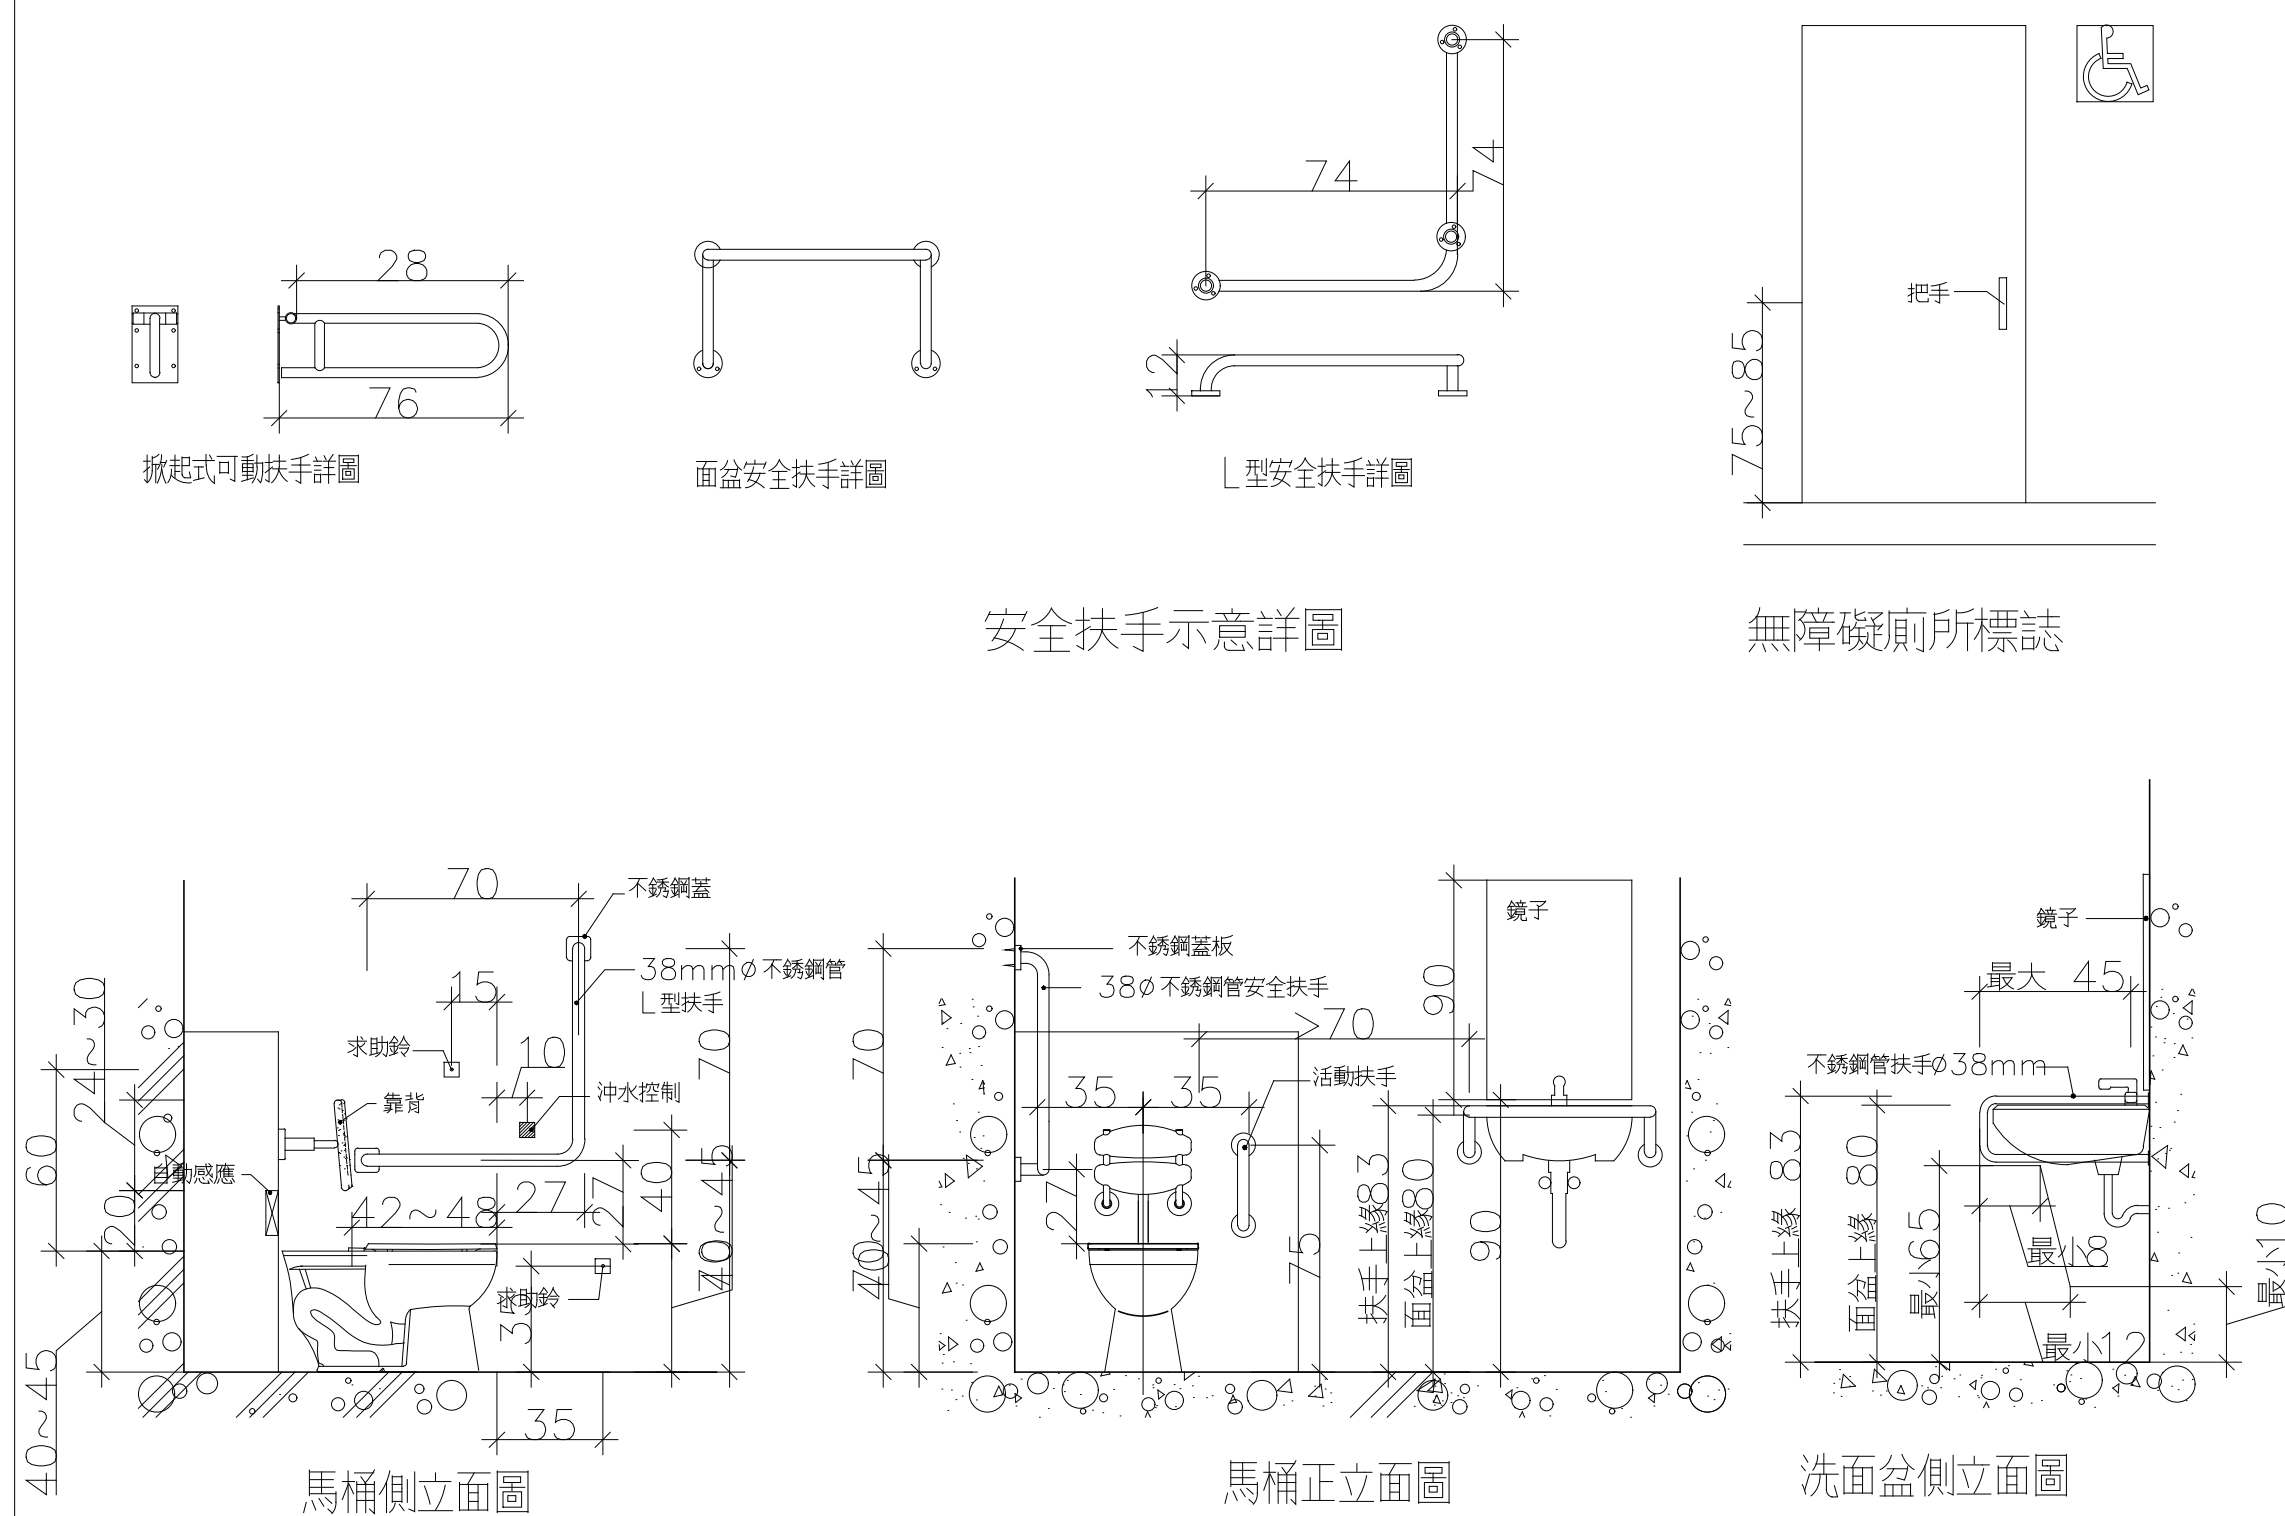
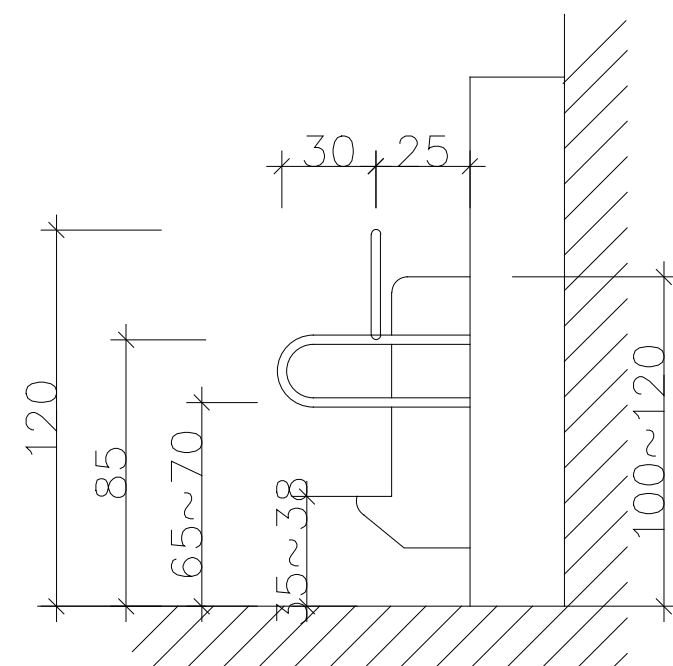
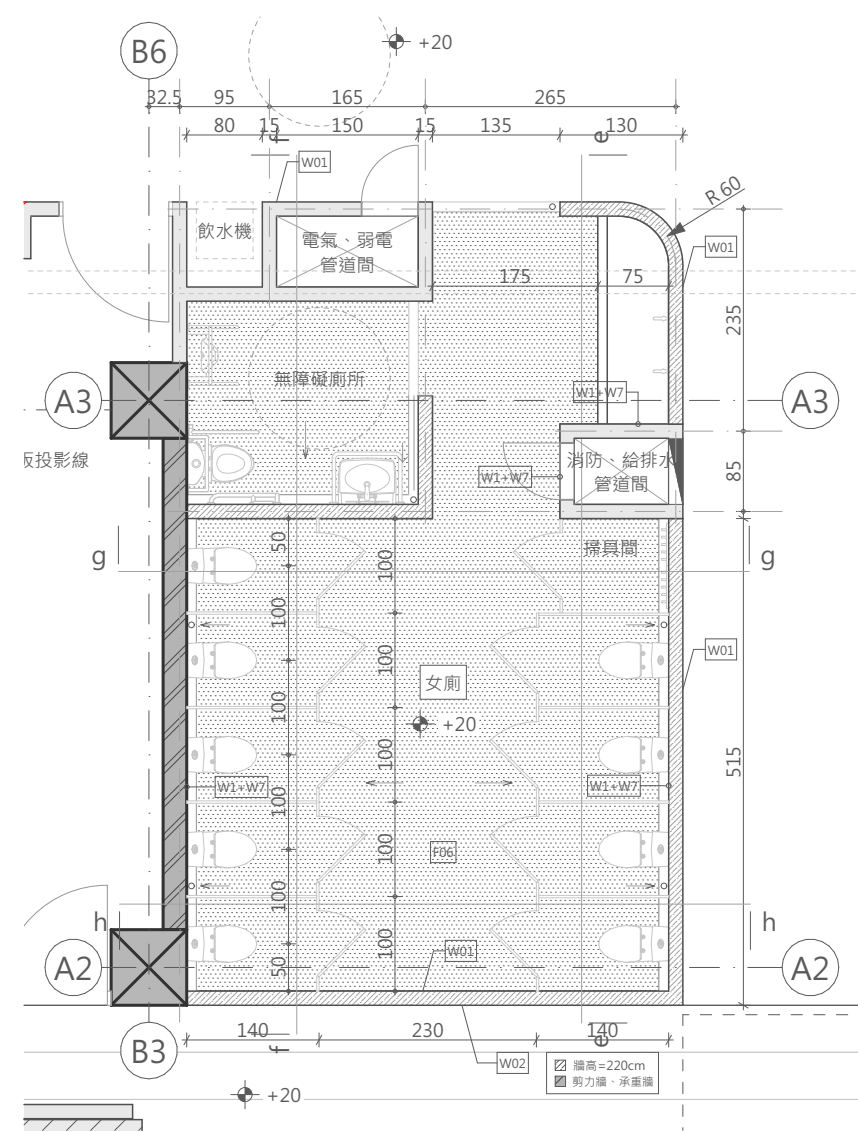
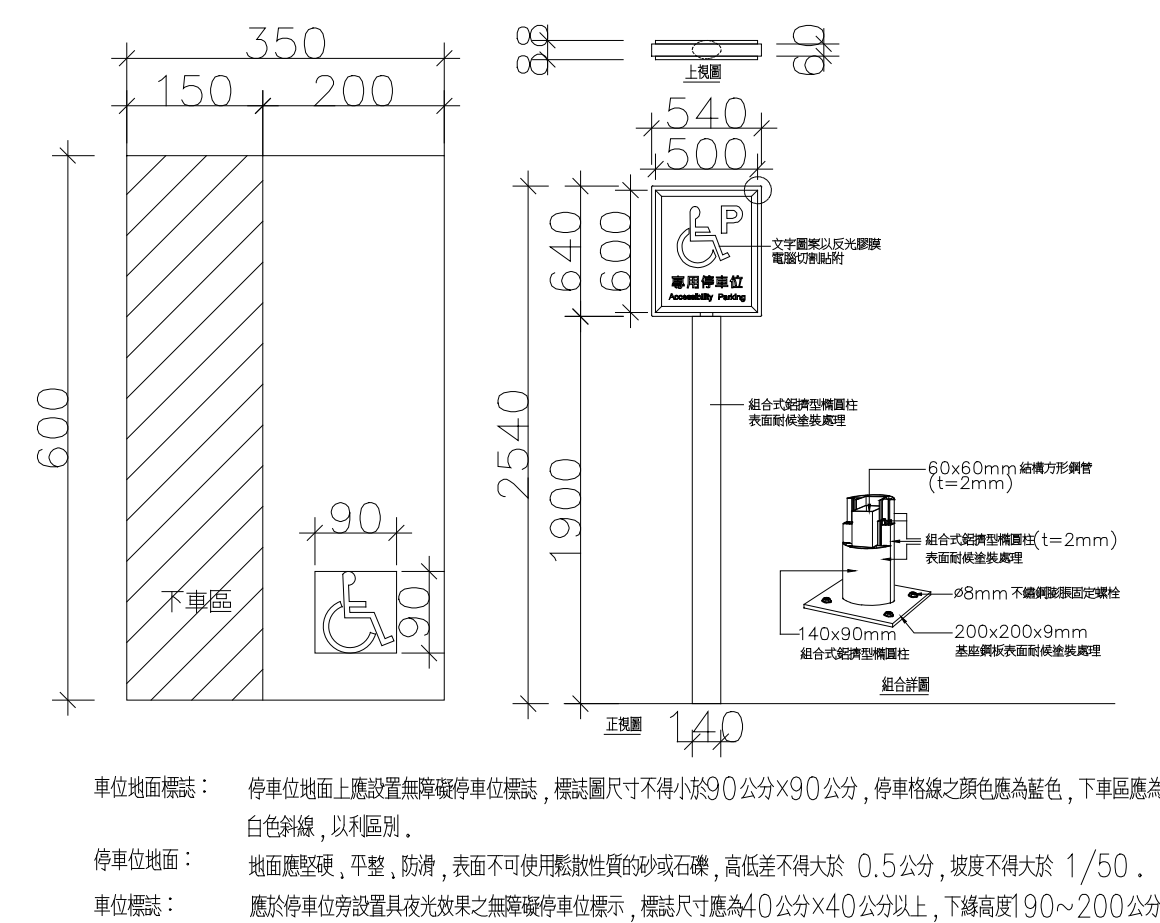
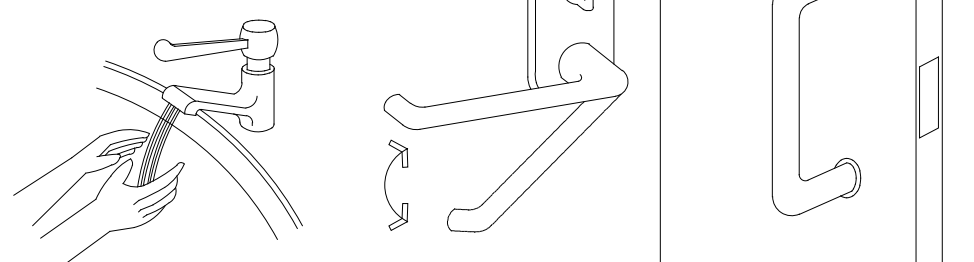
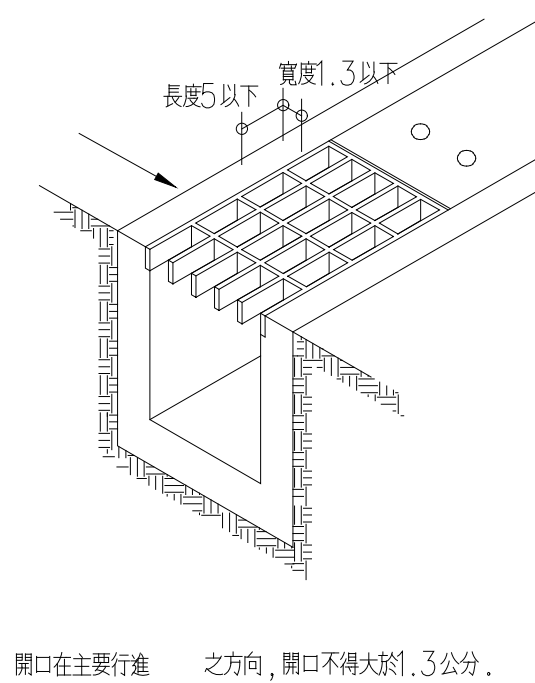
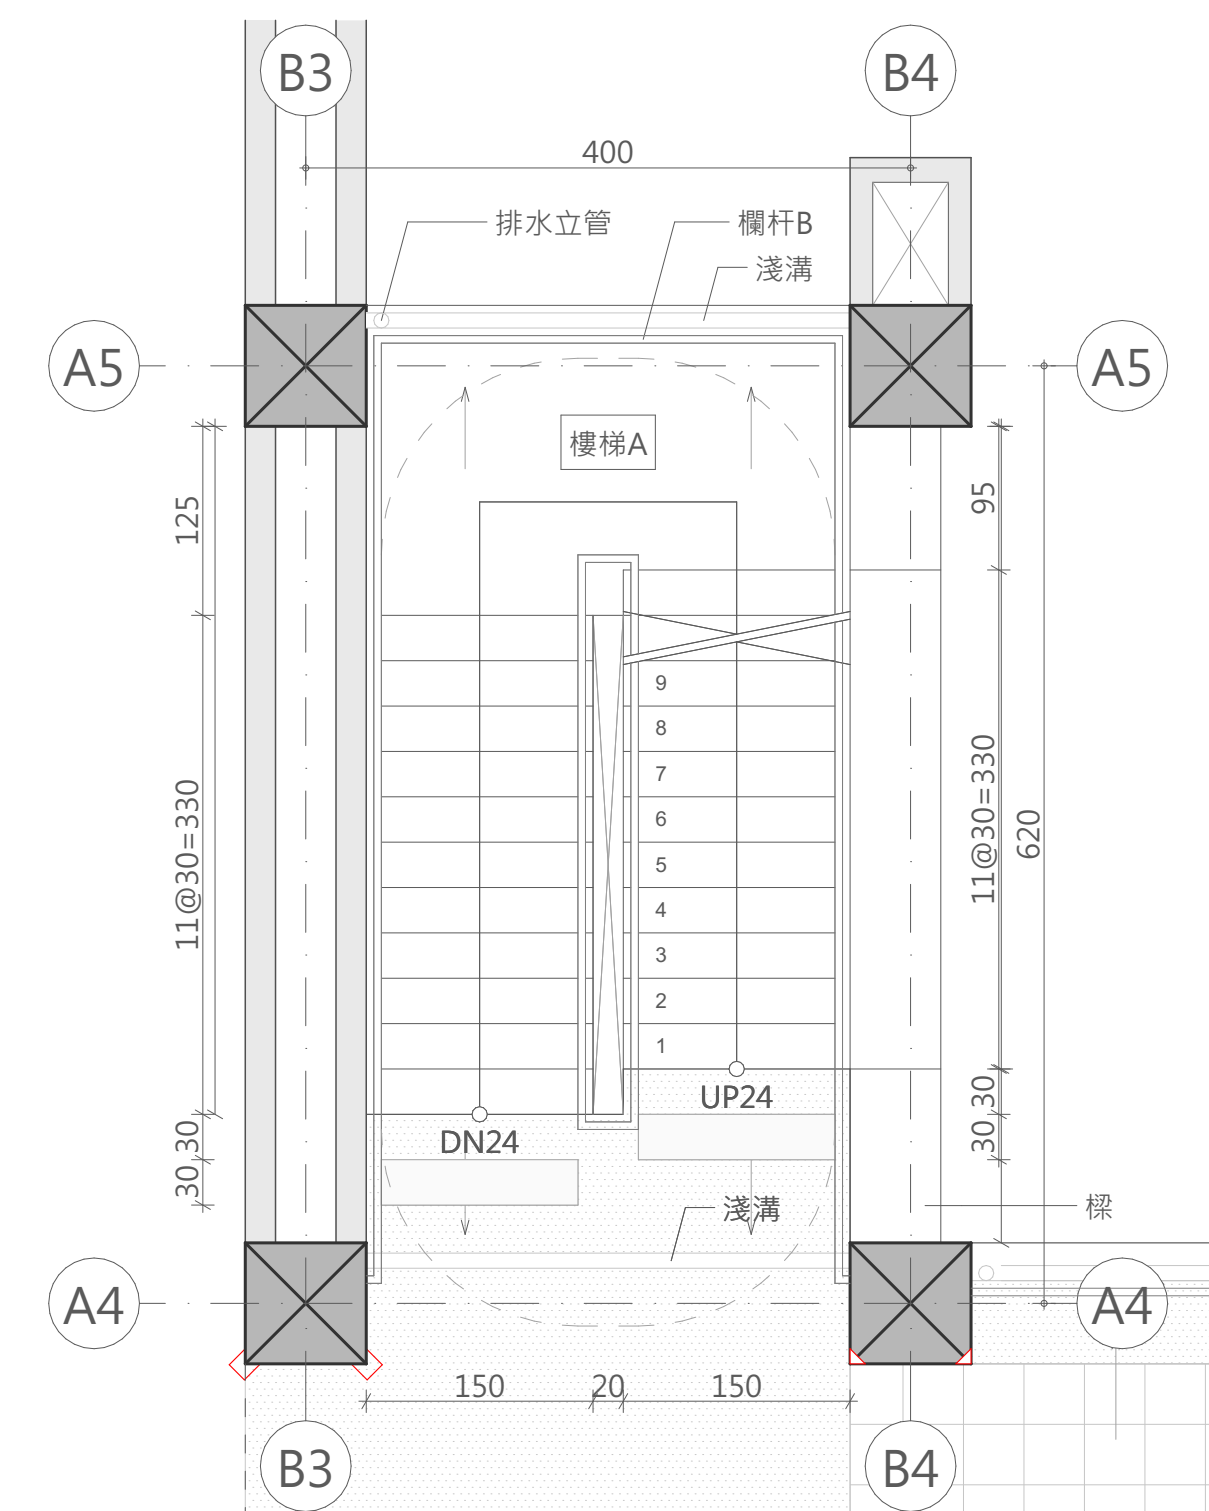
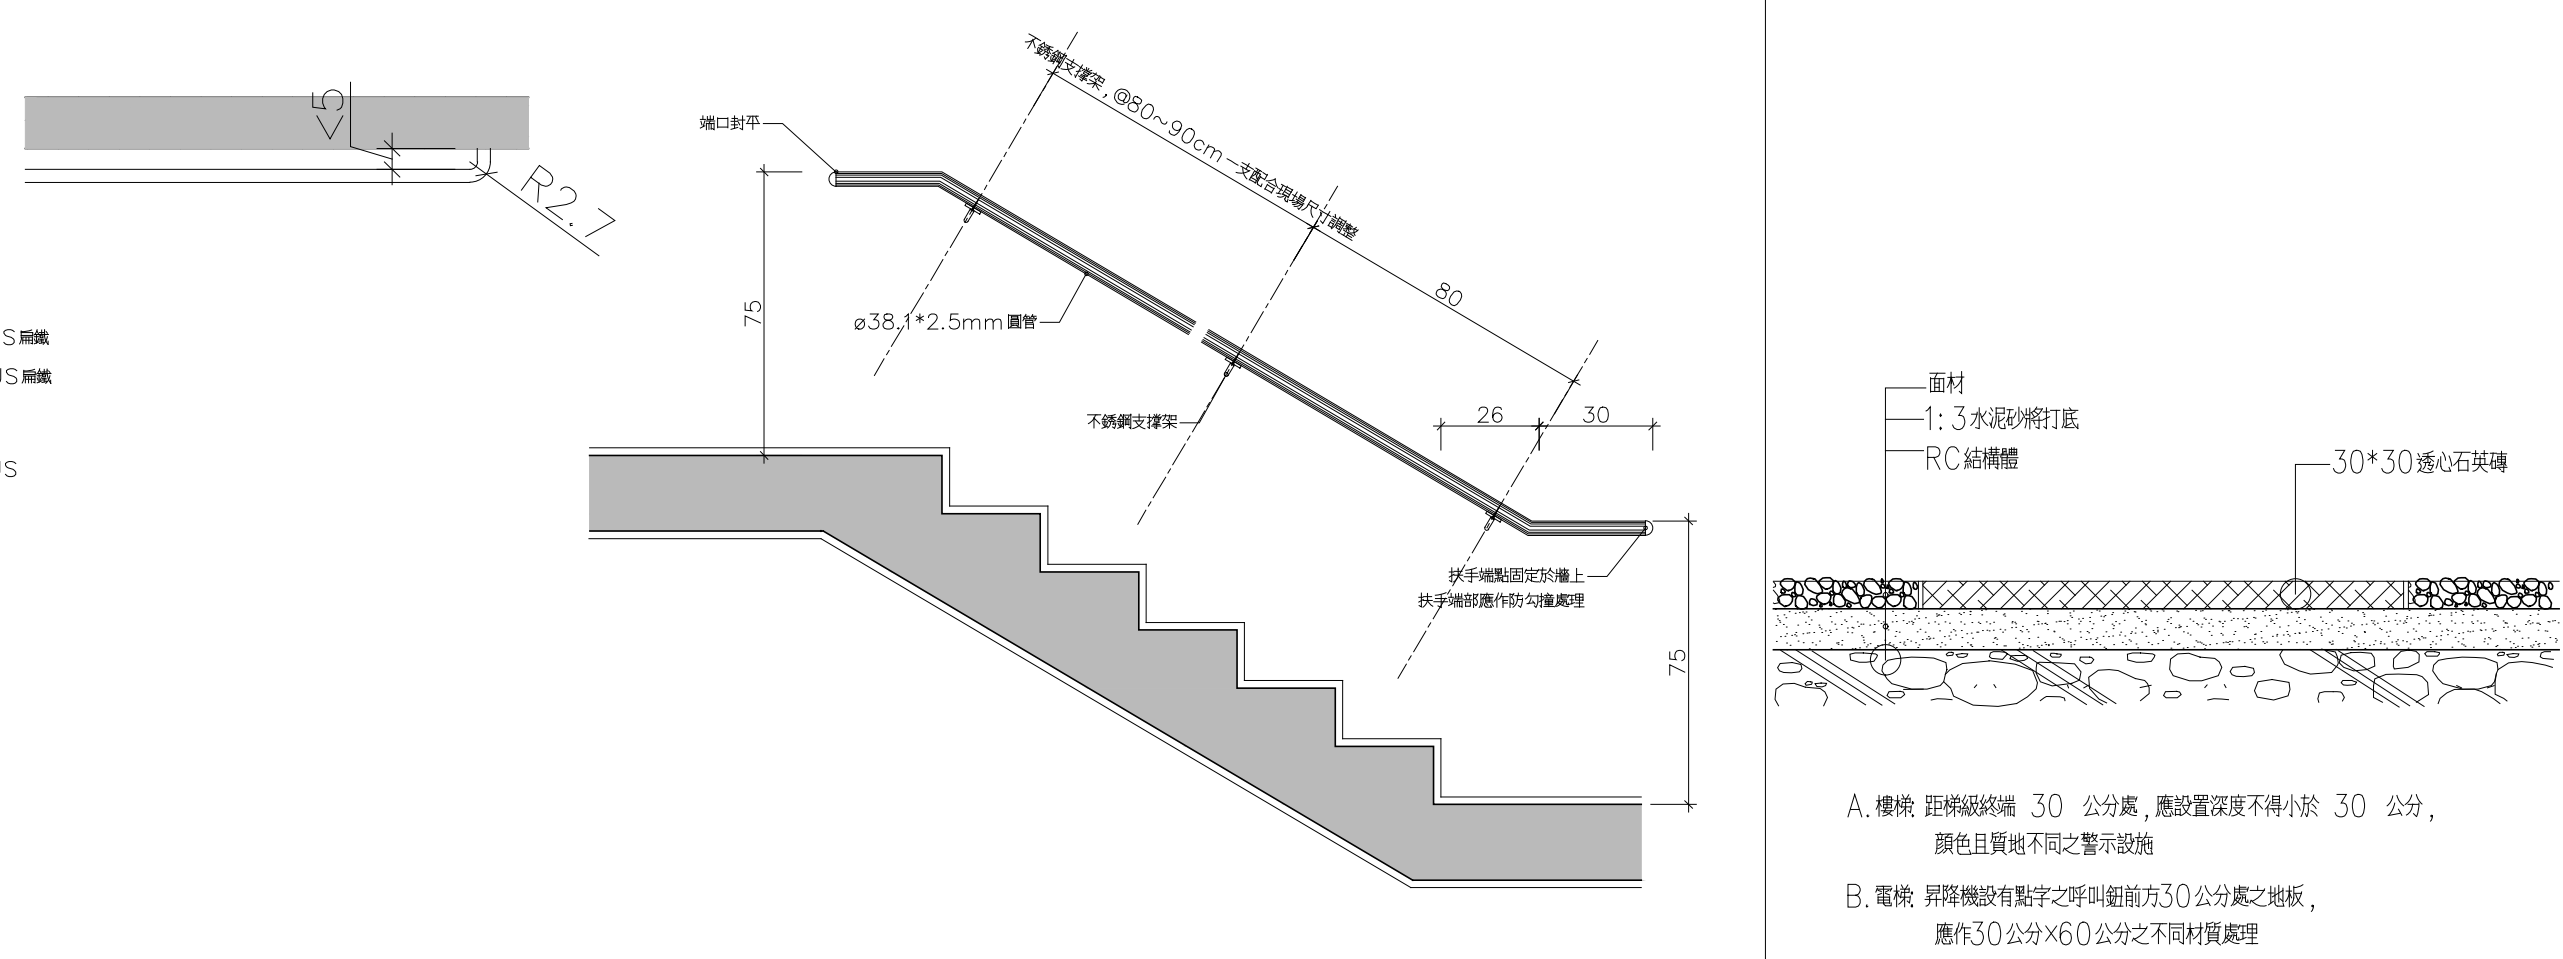


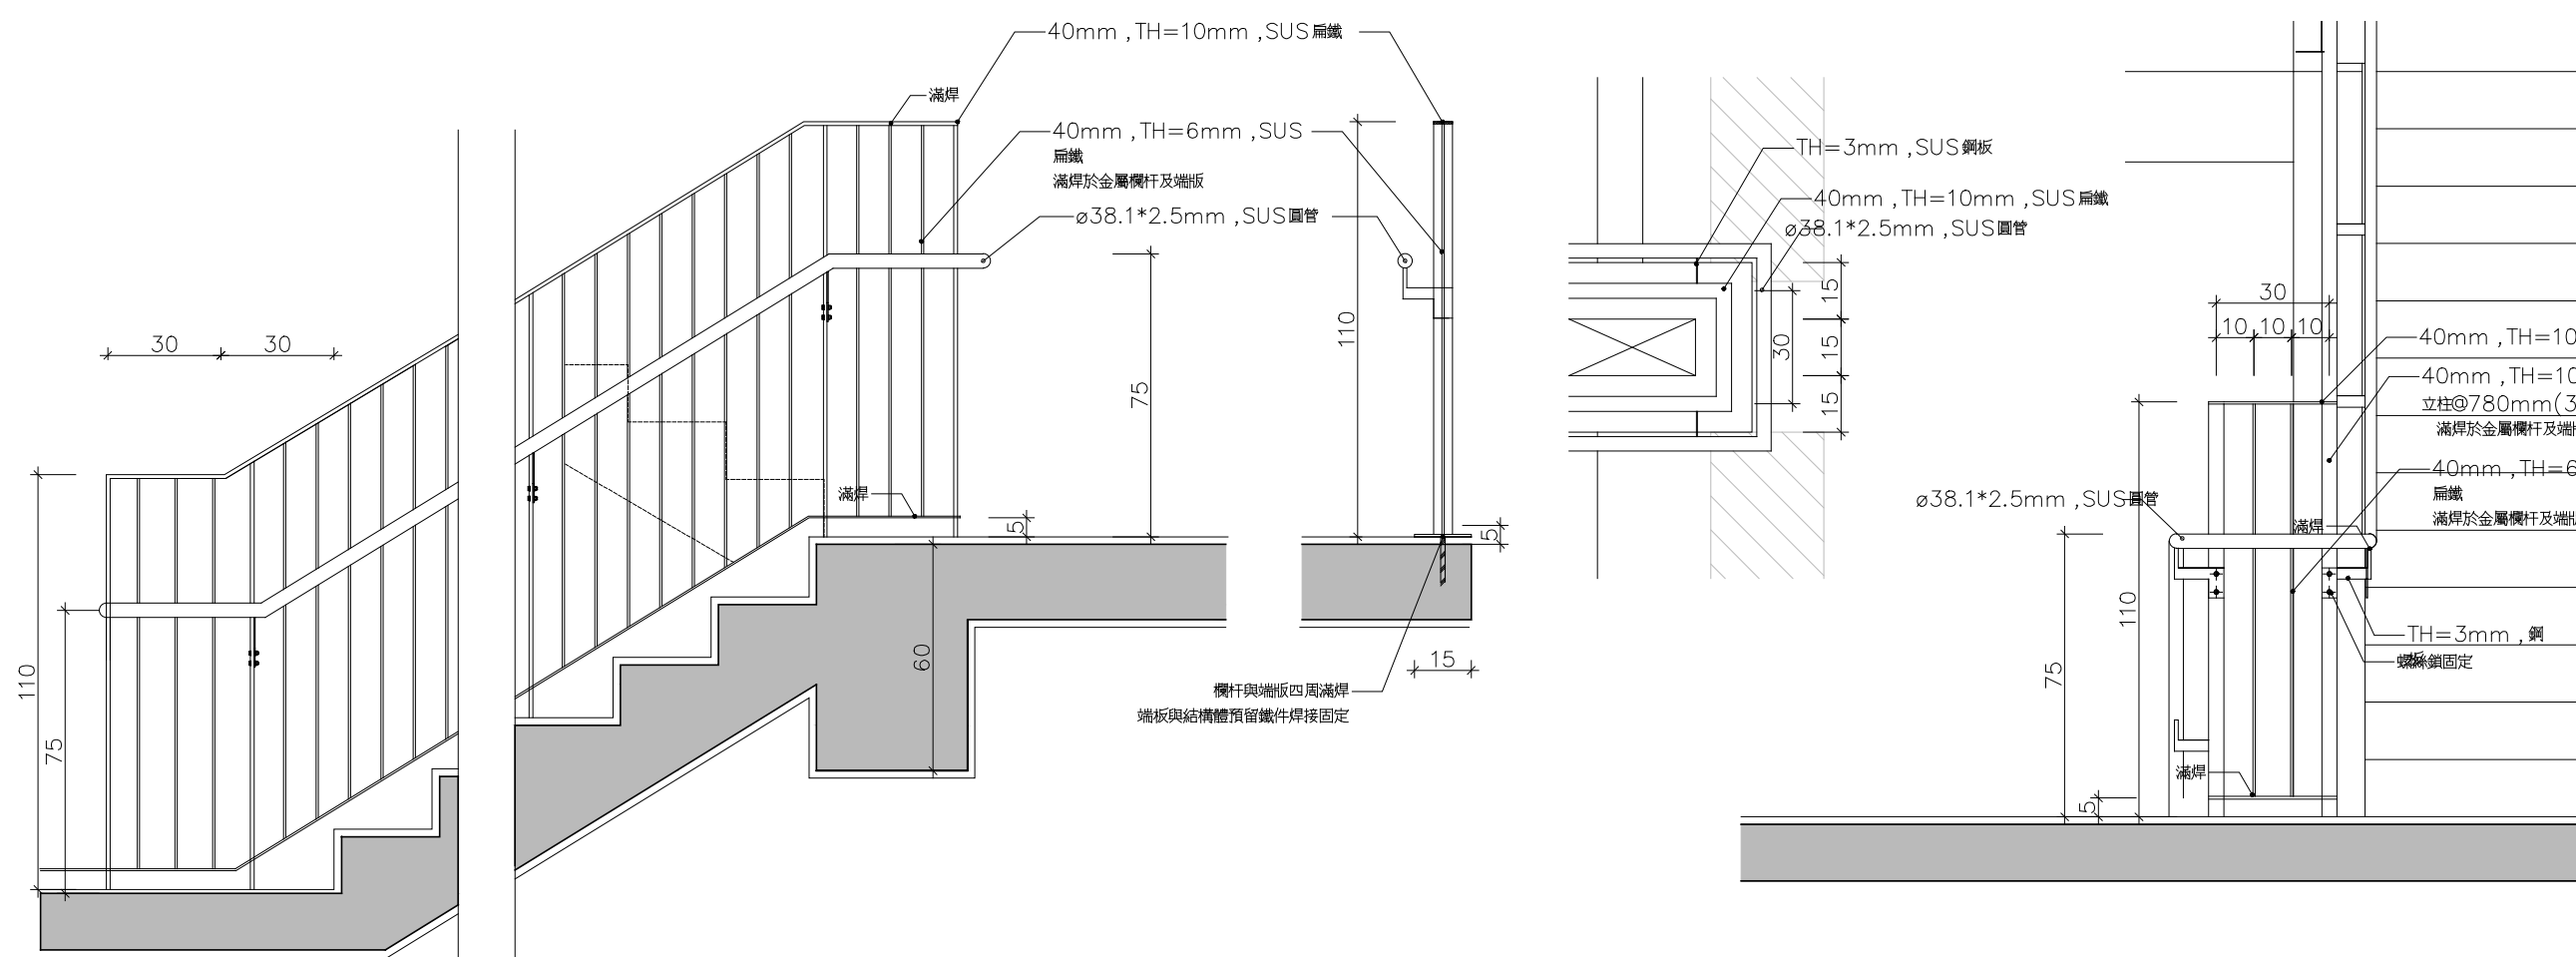

說明							
				圖名	日期	說明	核准
工程名稱 臺中市北屯區南興國民小學 第一期校舍新建工程							
姜樂靜建築師事務所 臺中市西屯區臺灣大道二段902號3樓 TEL：04-23152015 FAX：04-23152017 EMAIL：leching@ms3.hinet.net							
圖名 細部大樣詳圖(一)							
核准		比例 A1：1/ A3：1/					
設計		日期					
繪圖		核對					
圖號 A8-01		張號 63					
業務號							