
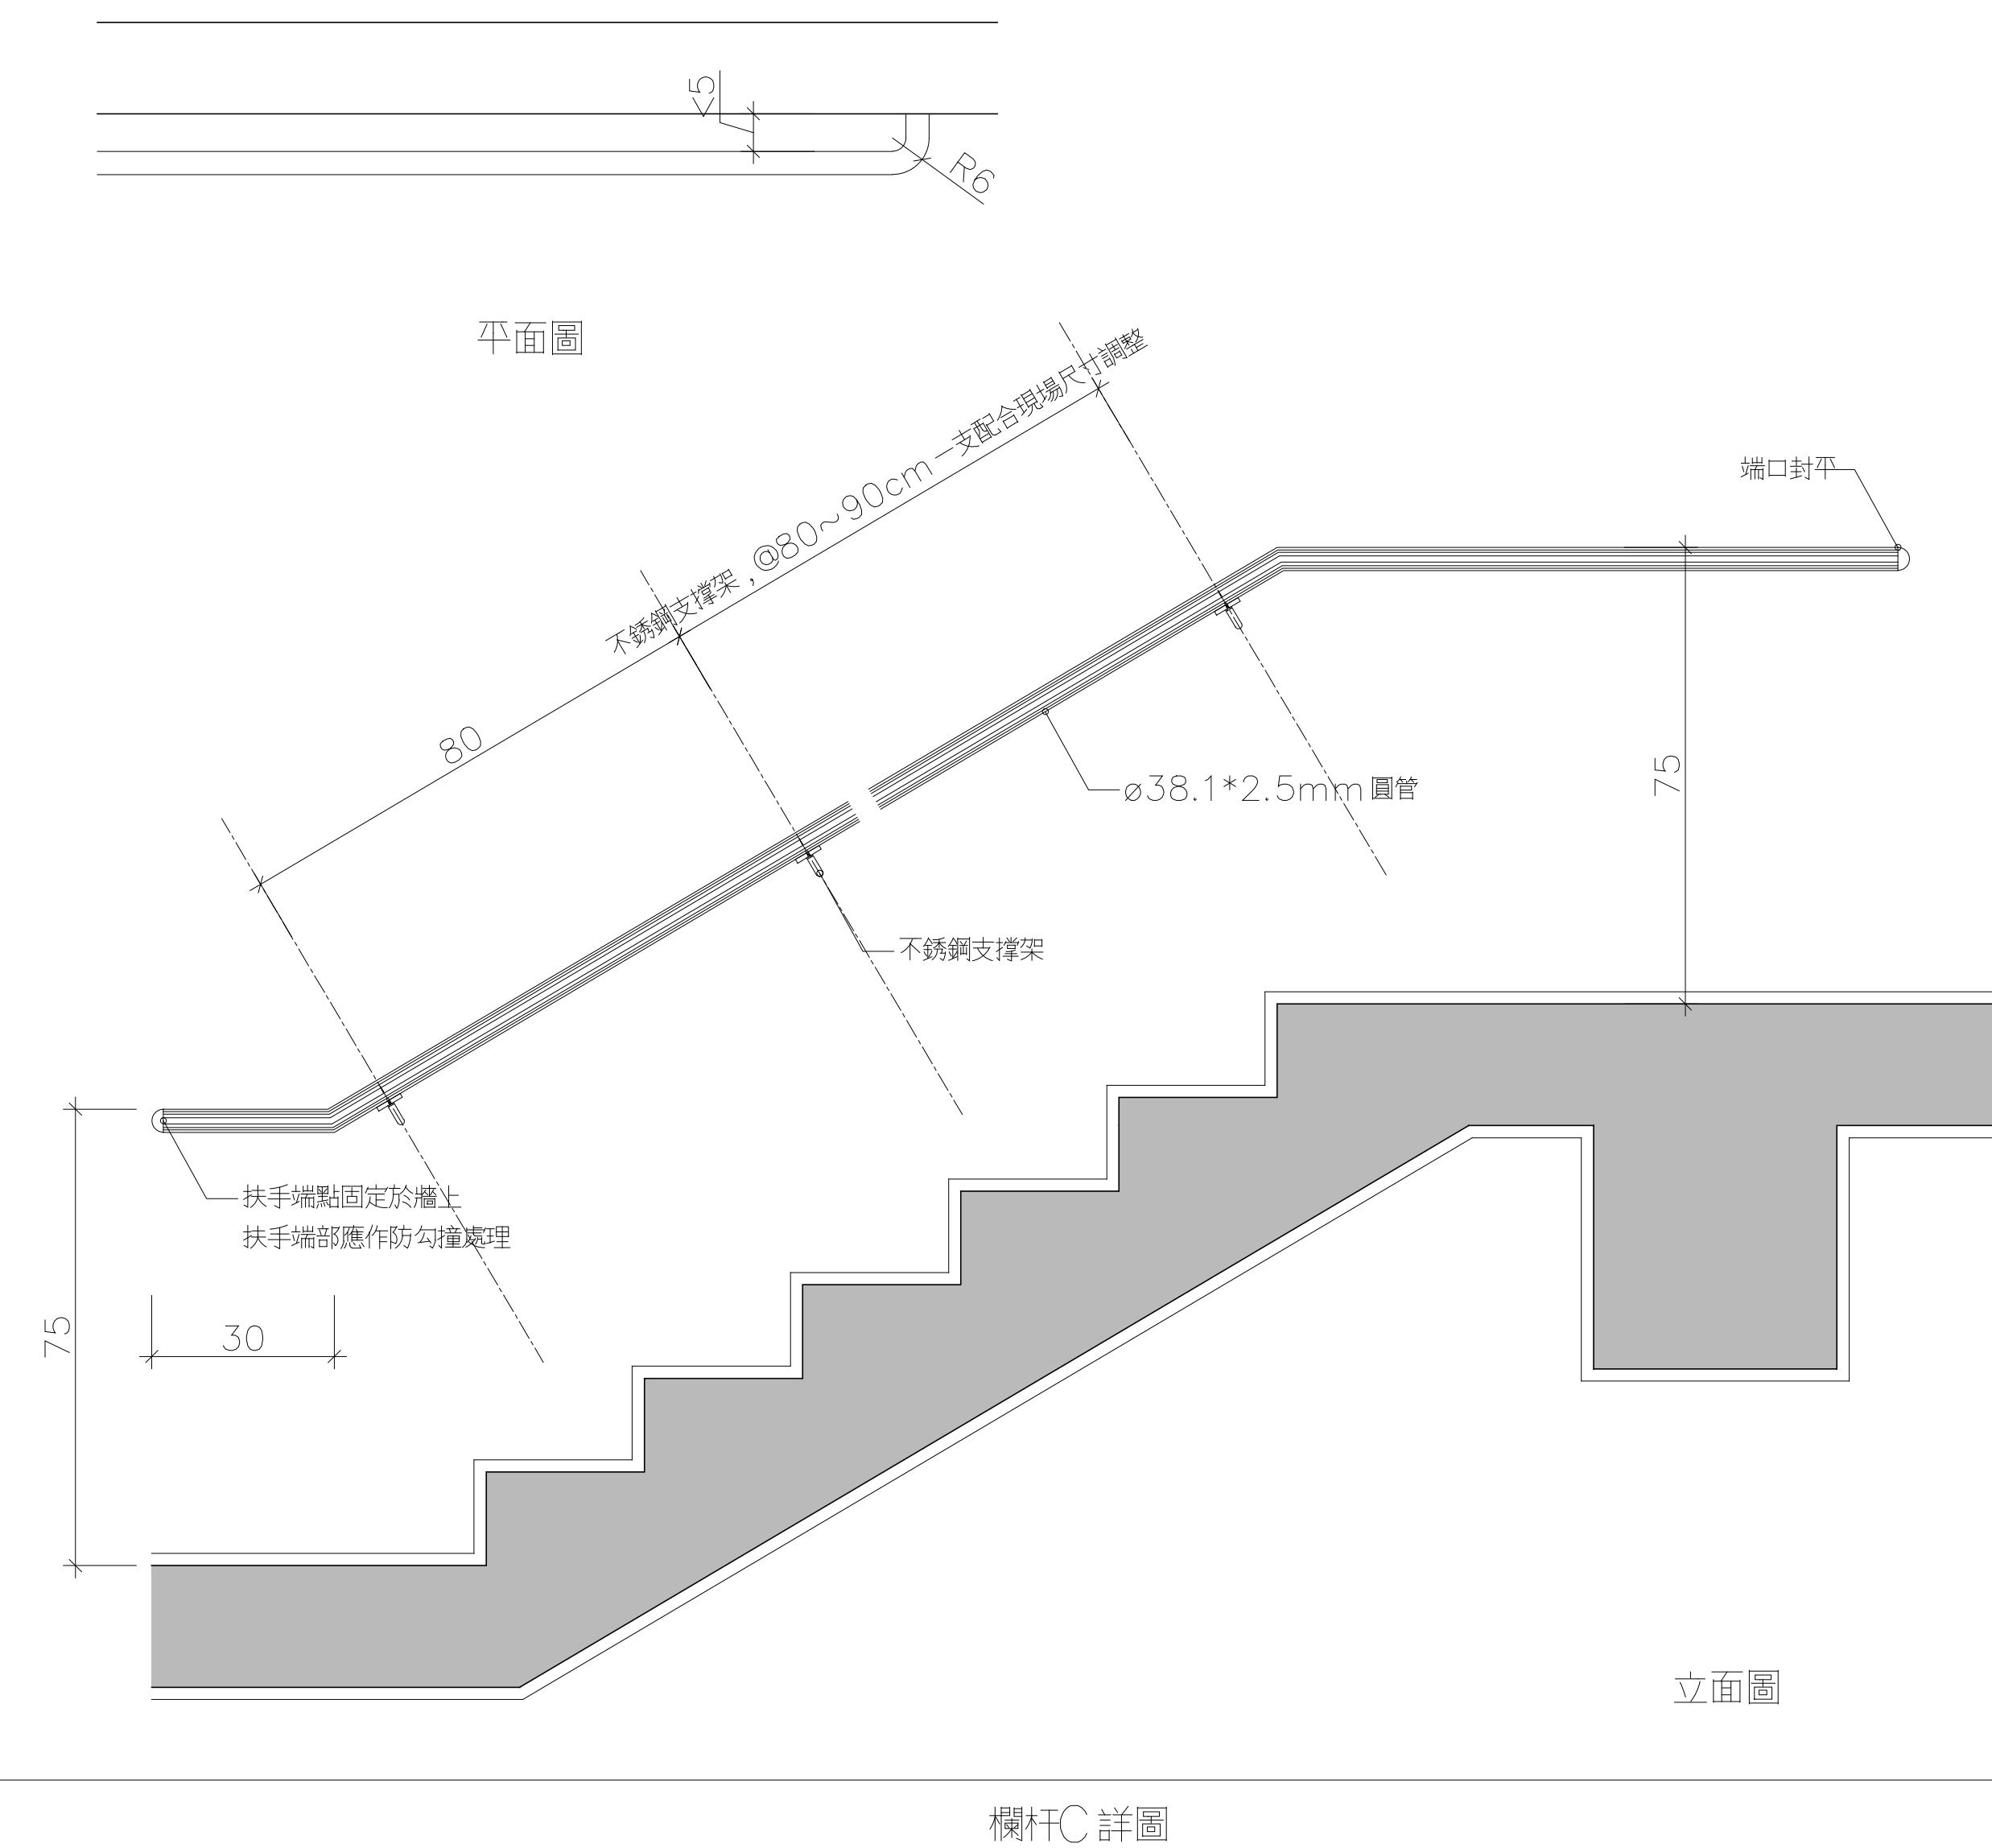


1. 全部鐵件皆為不銹鋼，金屬樣式需經廠商送樣監造單位選定
2. 焊接未特別標註部分皆為滿焊磨平，五金固定件皆為不銹鋼。
3. 立柱與端版/ 方管接合處須滿焊，螺栓需固定於結構體。

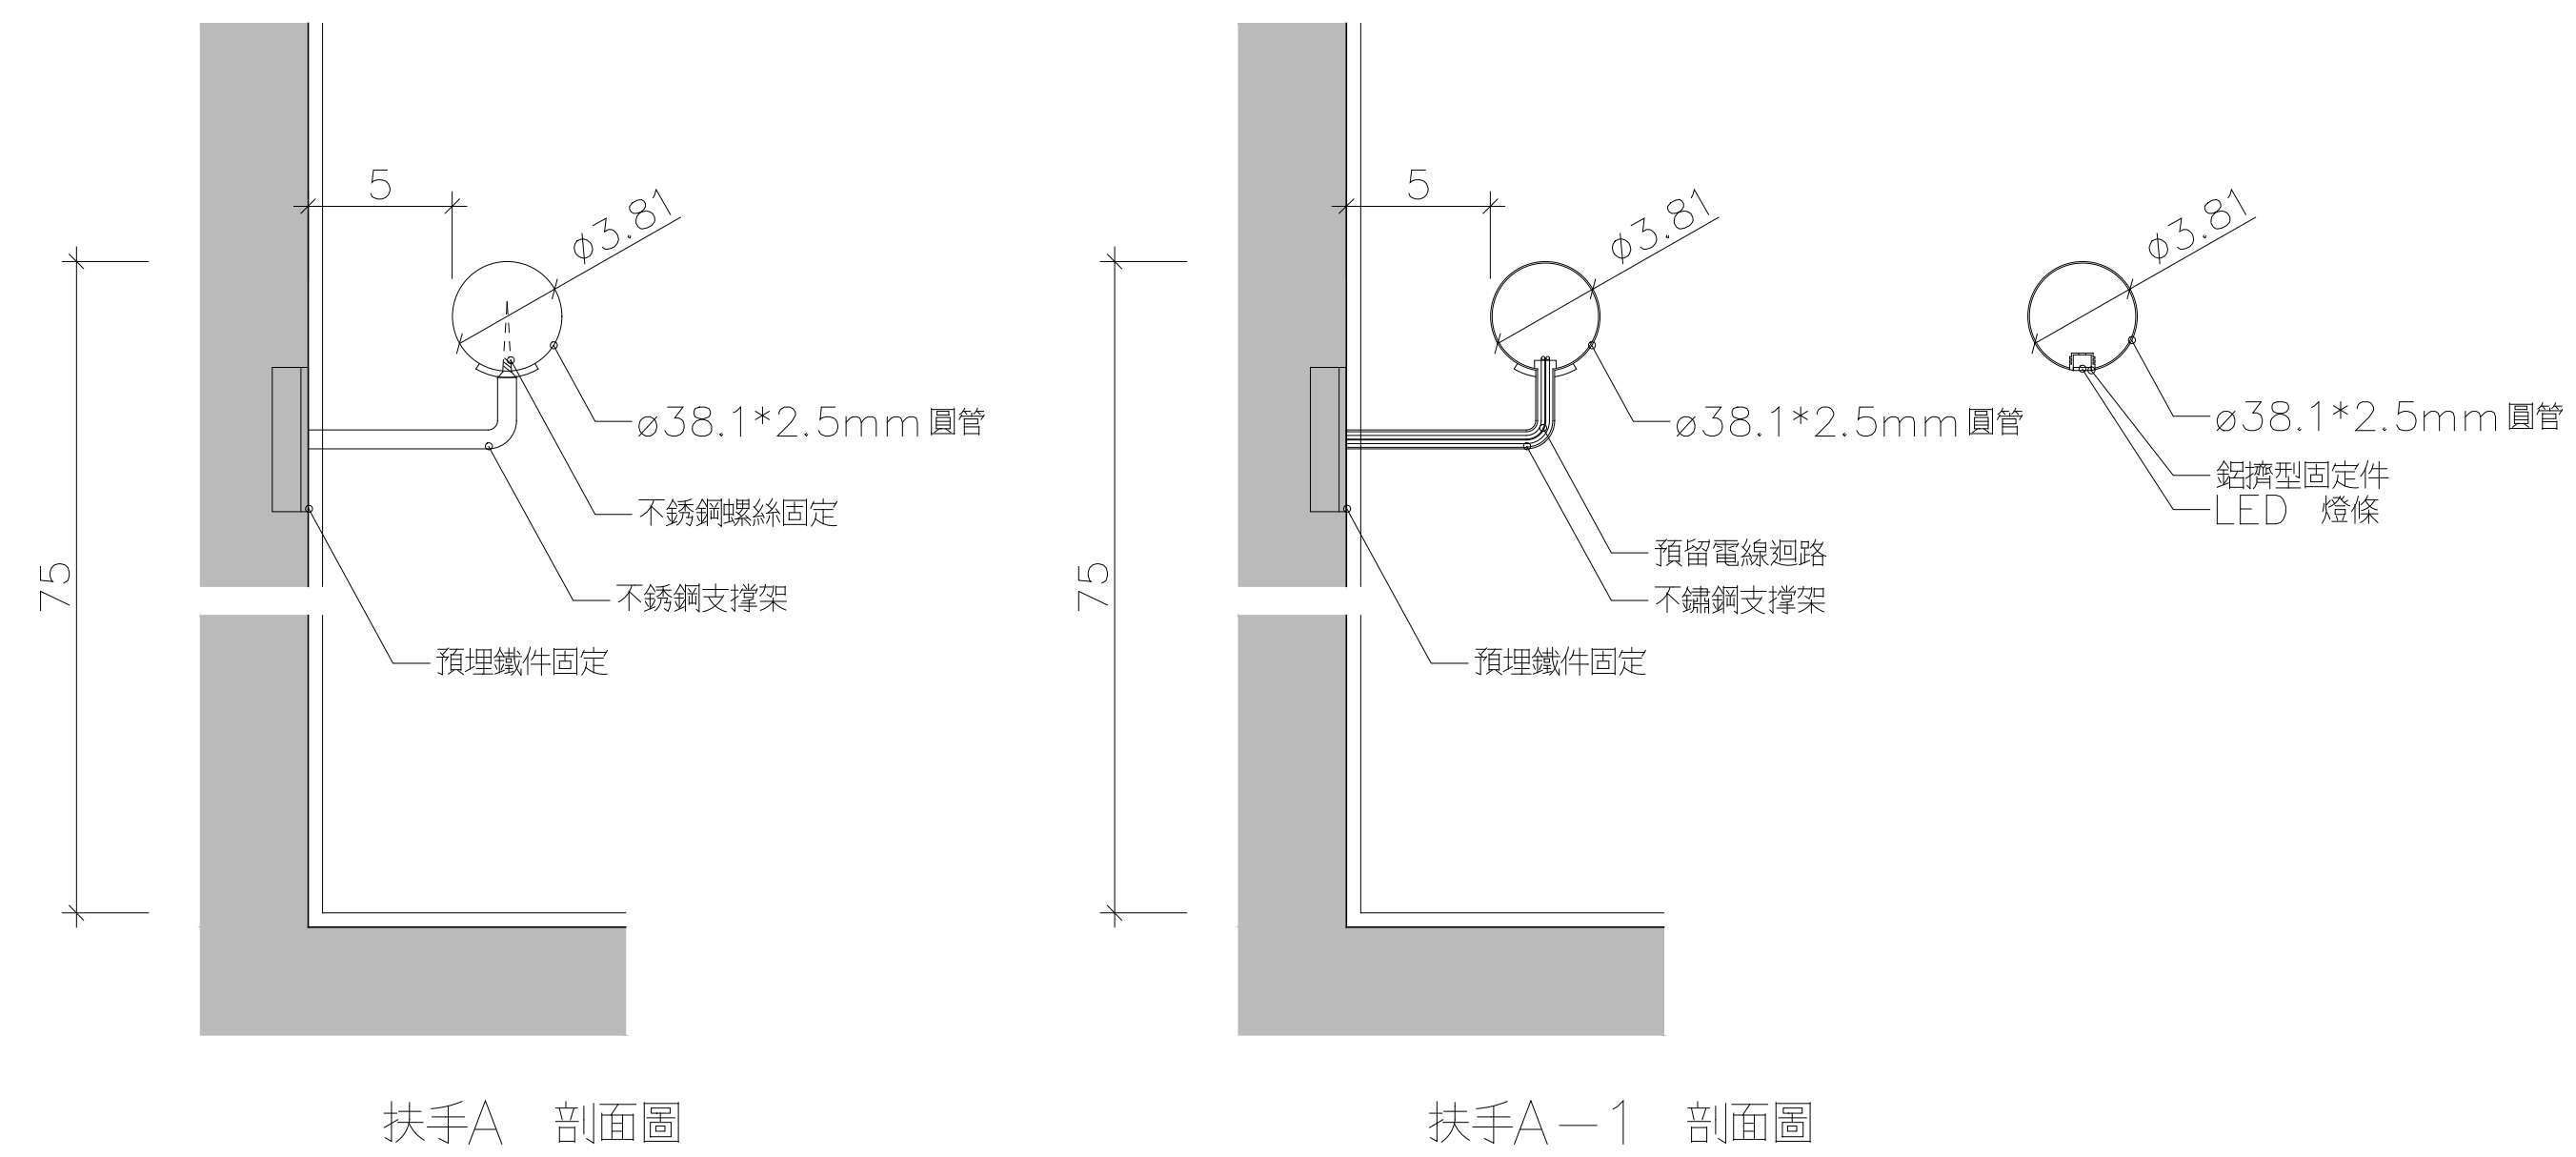

說明

[illegible]

工程名稱
臺中市北屯區南興國民小學
第一期校舍新建工程

姜樂靜建築師事務所

臺中市西屯區臺灣大道二段902號3樓
TEL：04-23152015
FAX：04-23152017
EMAIL：leching@ms3.hinet.net

圖名
欄杆詳圖(二)

核准	比例 A1 : 1/ A3 : 1/
設計	日期
繪圖	核對
圖號 A8-15	張號 77

業務號