

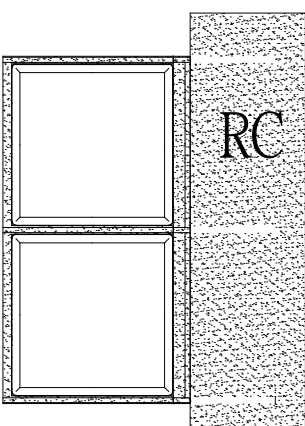
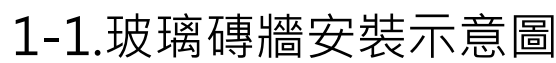


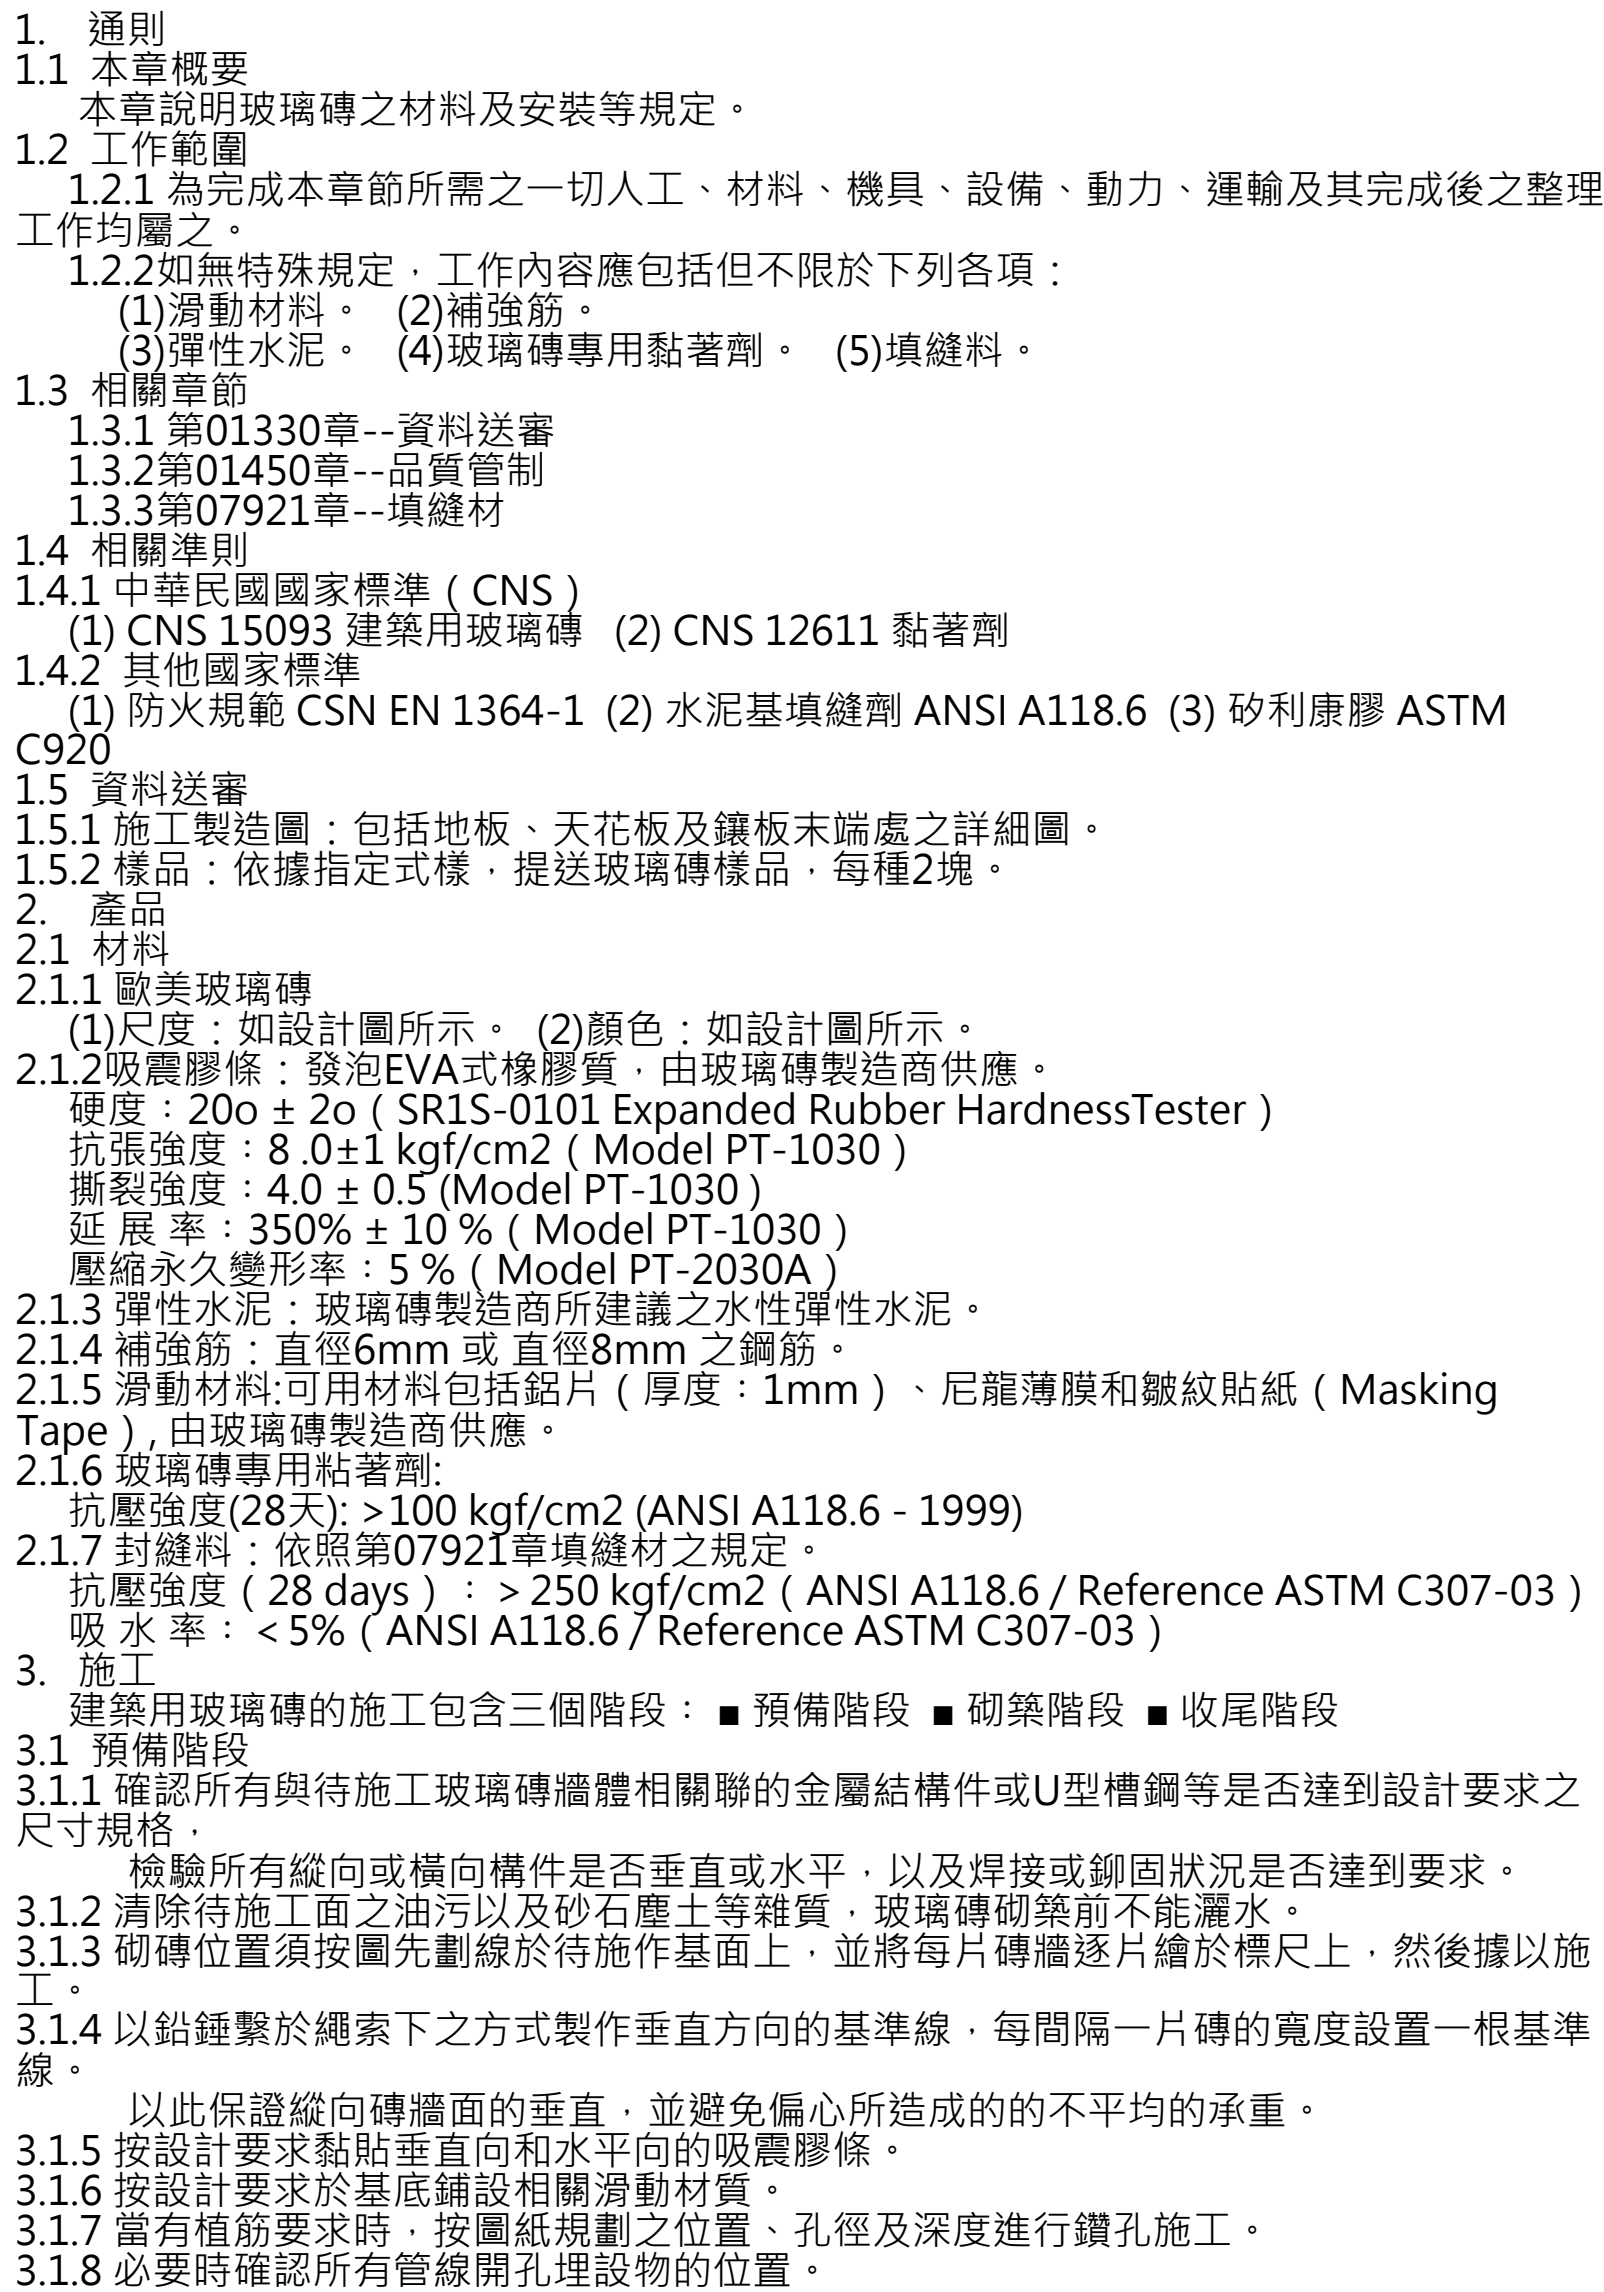

2-2-2.玻璃磚壁面示意圖

2.玻璃磚牆特殊情況細部詳圖

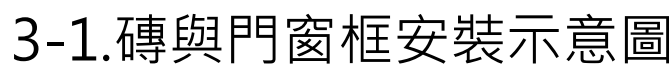

2.2. 砌築階段

3.2.1 玻璃磚應按設計圖所示之線形及位置砌築，並應由專業工人為之。

3.2.2 確認水平向第一層玻璃磚與基底之間的设计距離，架設固定此間距的支撐輔助件後，開始砌築第一層磚。

3.2.3 砌磚時各接觸面應塗滿水泥基玻璃磚專用黏著劑，磚與磚之縫隙以固定架控制間距（固定架規格依磚款及設計要求而定），控並將每片磚拍實擠緊，確保第一層的玻璃磚務必達到完美的水平與垂直。

3.2.4 砌築玻璃磚時，其垂直和水平補強鋼筋應按設計圖所示設置，鋼筋切忌觸碰到玻璃磚。（若透過植筋設計，必須於植筋孔內先灌入適量建築用砂和康膠，且鋼筋植入部份與孔底保持 1cm 左右之距離）

3.2.5 待整排玻璃磚砌築平整後，再以玻璃磚專用黏著劑填滿磚與磚間的縫隙，連續砌築之高確認每片玻璃磚四周皆均勻且紮實地著料（黏著劑灰漿）。

3.2.6 依循上述方法逐層砌築，每日所砌高度不得超過 1m，牆身與磚縫應力求平直，並隨時以線錘及水平尺校正。如發現牆面不平直時，應拆除重做。

3.2.7 被擠壓出磚縫的黏著劑灰漿應於未凝固前刮除。（少量附著於玻璃磚表面的灰漿將於收尾清洗時被清除。）

3.2.8 玻璃磚專用黏著劑應於拌和後一小時內用完，逾時不得使用。

3.2.9 玻璃磚牆體連續砌築之最大面積不應超過 $15m^2$ ，高度不應超過 6m，當超過所述極限時必須設計伸縮縫進行切斷，必要時應設置結構支撐件。

3.3 收尾階段

3.3.1 玻璃磚專用黏著劑進入終凝後才能進行填縫或收尾處理。

3.3.2 拆除玻璃磚固定架之固定片（注意不可刮傷玻璃磚表面）。

3.3.3 以玻璃磚專用填縫劑（水泥基）或砂利康膠進行填縫施工，力求填縫表面光滑平整。

3.3.4 完成後的玻璃磚牆體表面應拭乾淨，使其光潔美觀。點交驗收後，應妥善保護，以免遭受意外損傷。

4. 計量與計價

4.1 計量

4.1.1 完成本章工作之附屬工作項目，不另予計量計價，附屬工作項目包括但不限於如下所列：

(1) 吸震膠條。(2) 補強筋。(3) 彈性水泥。(4) 玻璃磚專用黏著劑。(5) 滑動材料。(6) 填縫料。(7) 清理。

4.1.2 計量方式應根據契約圖所示，依玻璃磚正投影面積以每平方公尺計量。

4.2 計價

本章工作應依據工程價目單所定契約單價計價。

說明			
工程名稱			
臺中市北屯區南興國民小學 第一期校舍新建工程			
姜榮靜建築師事務所			
臺中市西屯區臺灣大道二段902號3樓 TEL：04-23152015 FAX：04-23152017 EMAIL：leching@ms3.hinet.net			
圖名			
玻璃磚詳圖(一)			
核准		比例 A1：1/ A3：1/	
設計		日期	
繪圖		核對	
圖號 A8-17		張號 79	
業務號			