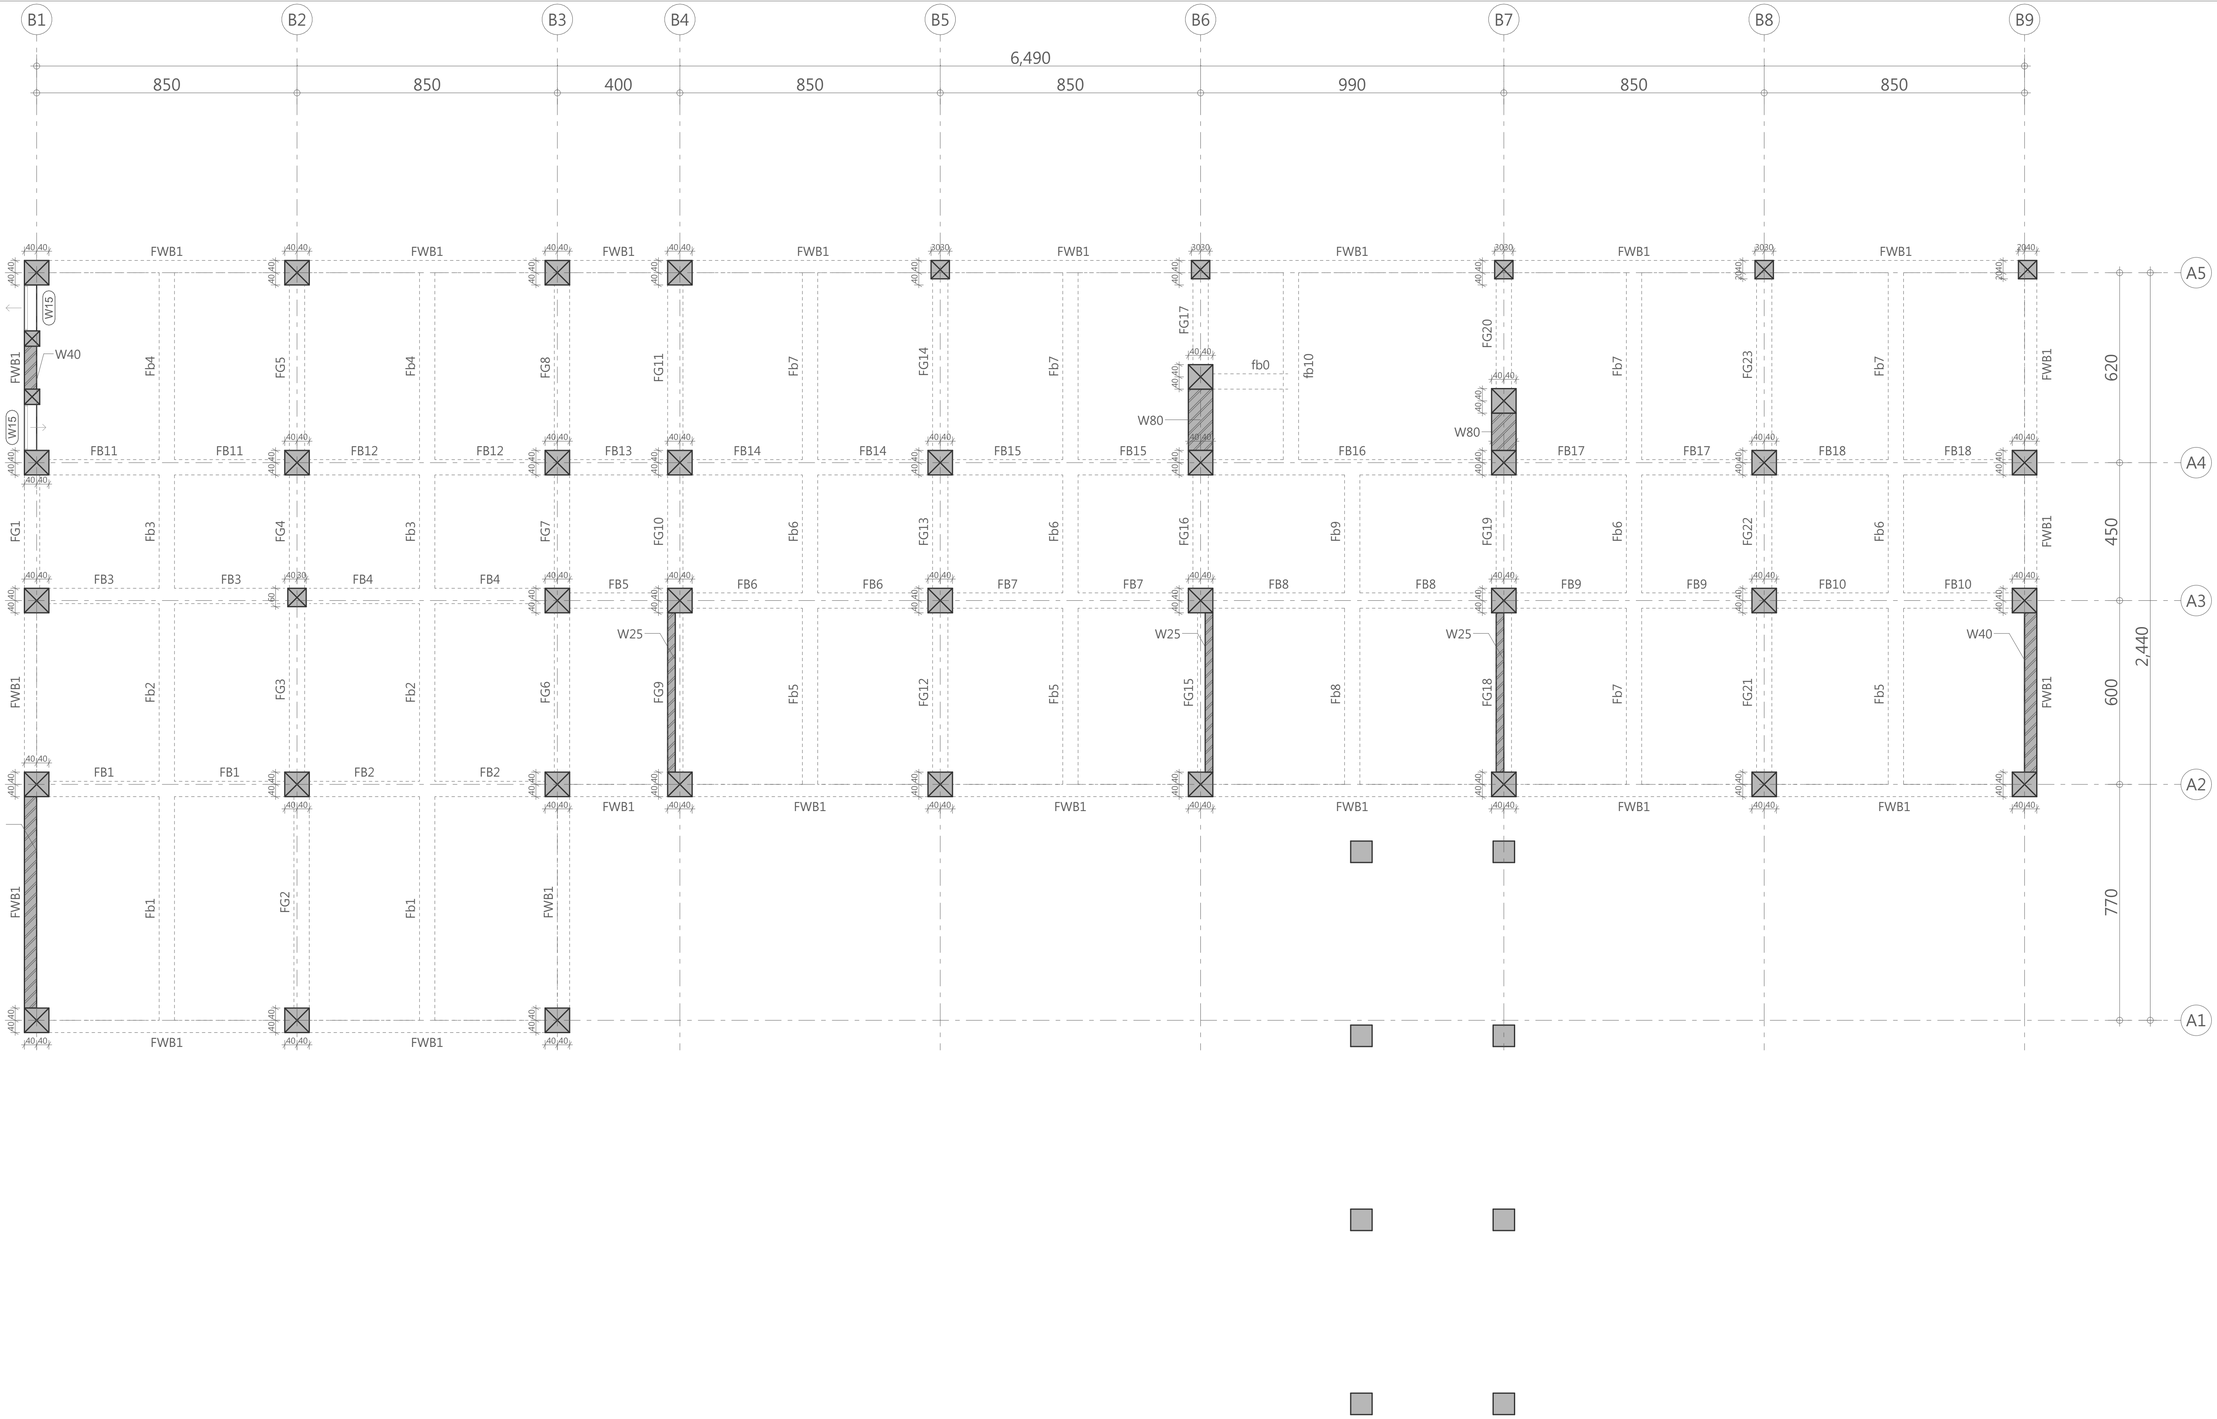


說明

| 圖名 | 日期 | 說明 | 核准 |
|---|---|---|---|
| | | | |

工程名稱

臺中市北屯區南興國民小學
第一期校舍新建工程

姜樂靜建築師事務所

臺中市西屯區臺灣大道二段902號3樓
TEL：04-23152015
FAX：04-23152017
EMAIL：leching@ms3.hinet.net

圖名

A棟_柱位放樣圖

| | |
|---|---|
| 核准 | 比例 A1：1/ A3：1/ |
| 設計 | 日期 |
| 繪圖 | 核對 |
| 圖號 A1-05 | 張號 11 |

業務號