


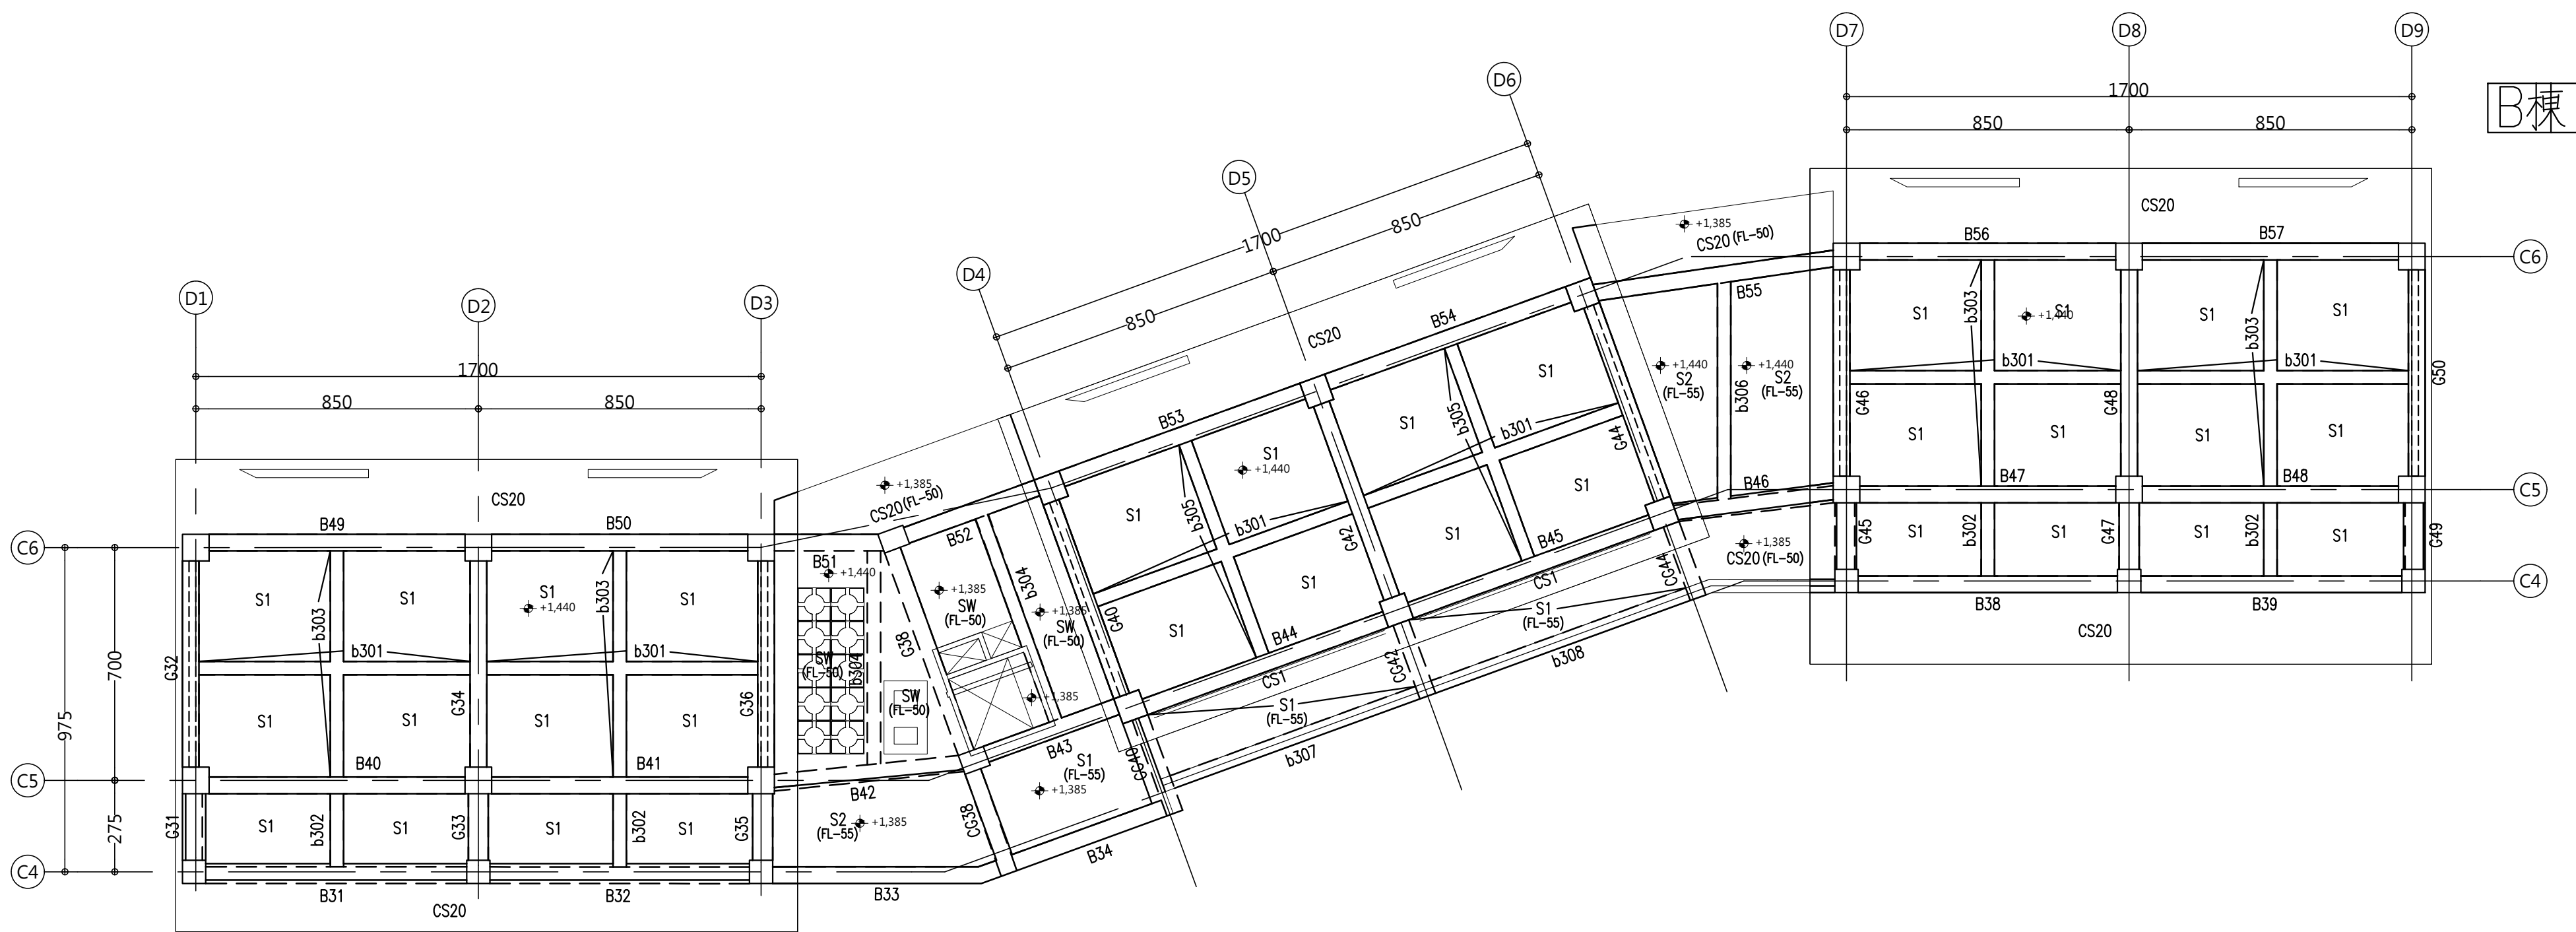

註: 本樓層未特別註明之梁頂及版頂高程為GL+1440(FL+0).

註: 未特別註明編號構件, 悉詳B*, G*, CG*。

小梁尺寸表: 單位: 公分

樓版尺寸表: 單位:公分

註: 未特別註明編號構件, 悉詳S*。

[illegible]

臺中市北屯區南興國民小學
第一期校舍新建工程

臺中市西屯區臺灣大道二段902號3樓
TEL：04-23152015
FAX：04-23152017
EMAIL：leching@ms3.hinet.net

B棟屋頂層結構平面圖

核准	比例	A1:1/150
----	----	----------

業務號

圖例說明:					
	RC柱		梁端Fix(剛)接合		伸縮縫、變換斷、換空等開口範圍
	RC柱加大		梁端hinge(軟)接合		RC正位置位置(建築平面圖)
	SRC柱		鋼架斜向支撐		牆土牆
	鋼柱		表示不變更地方，需用預留者請另加註，並請注意，連繫者請另加註，並請注意		中空樓板
	RC梁		剪力牆、不變更地方(Wxx表示厚度400mm)		RC梁頂增築
	SRC梁		RC柱牆、吊樑(WTxx表示厚度400mm)		RC梁寬增築
	STEEL 梁		角隅補強		增築梁
	雨水回收池		污水處理槽		消防池
					康水池

<1>小梁之位置未特別註明者均以跨距之兩或參等份均分，與管道、電梯、樓梯、設備或外牆等有關之小梁位置，必須配合相關圖說決定其正確位置
 <2>四周樓板邊緣正確長度及相關尺寸應詳建築圖。
 <3>柱放樣位置，柱長高度，應與建築圖核對後，繪製施工圖，經建築師確認後方可施工。

註：結構平面圖梁柱位置僅供施工單位
作放樣參考，實際梁柱位置均需配合
建築圖面檢討。若結構與建築圖不一
致，需提出由設計單位確認。