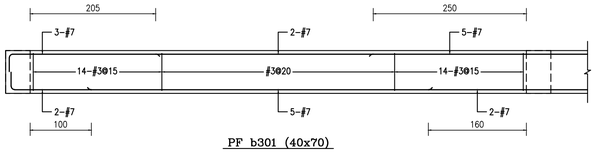

PF b301 (40x70)

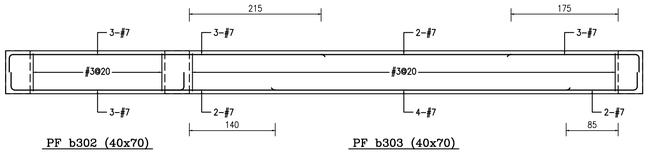

PF b302 (40x70)

PF b303 (40x70)

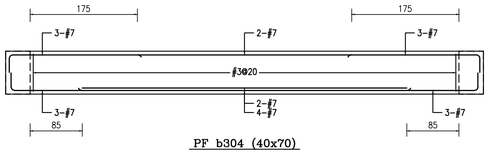

PF b304 (40x70)

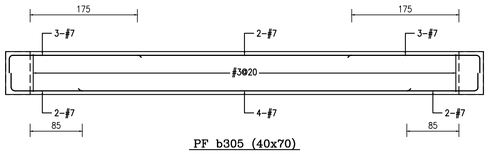

PF b305 (40x70)

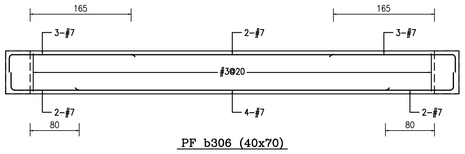

PF b306 (40x70)

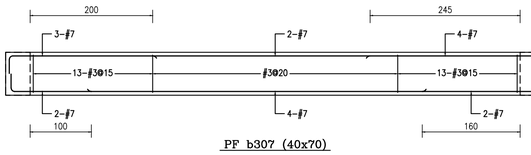

PF b307 (40x70)

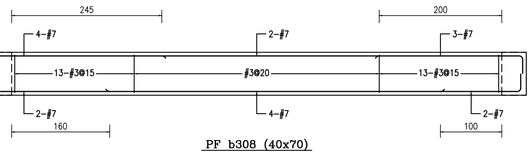

PF b308 (40x70)

說明

圖名	日期	說明	核准

工程名稱

臺中市北屯區南興國民小學
第一期校舍新建工程

姜樂靜建築師事務所

臺中市西屯區臺灣大道二段902號3樓
TEL：04-23152015
FAX：04-23152017
EMAIL：leching@ms3.hinet.net

圖名

B棟屋頂層小梁配筋圖

核准	比例 A1:1/50
設計	日期
繪圖	核對
圖號 S2-46	張號
業務號	