

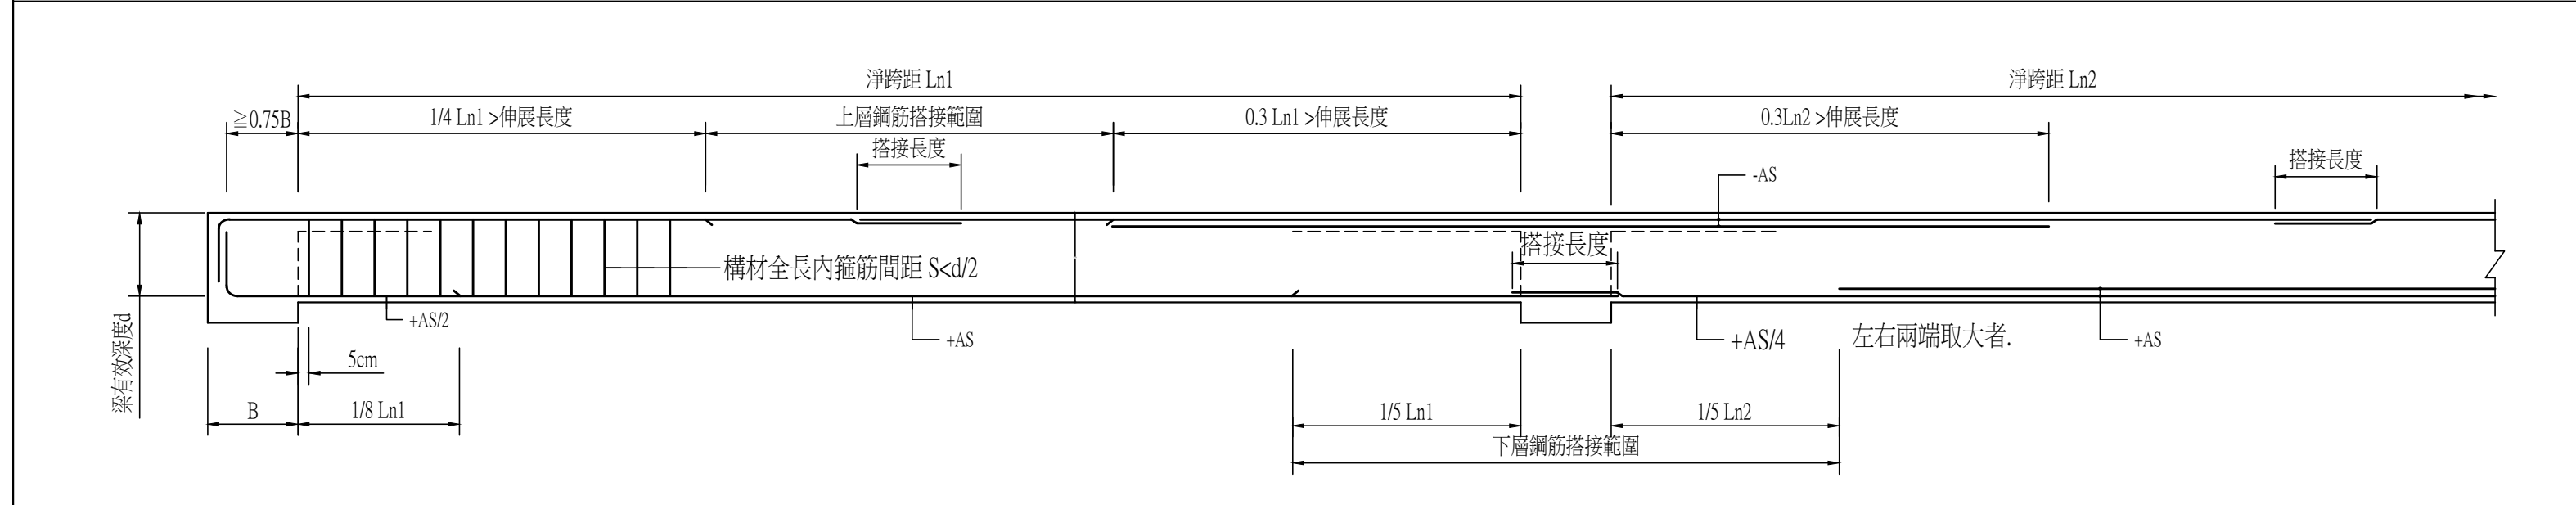
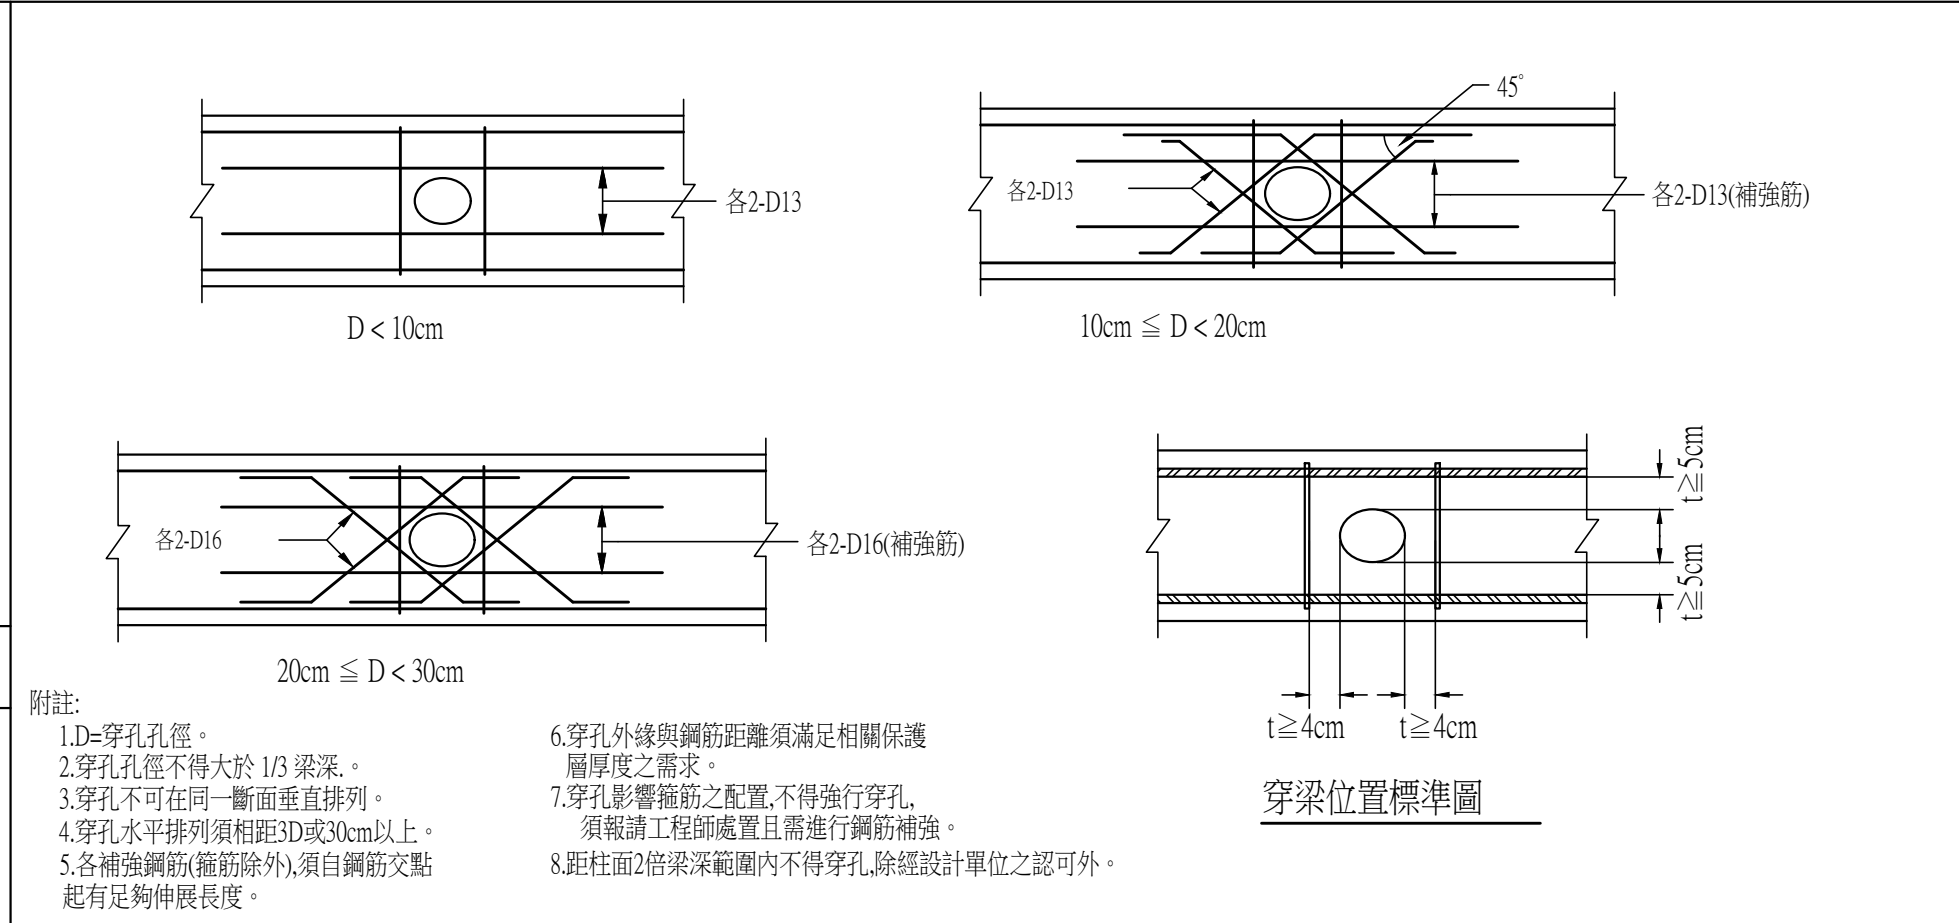



大梁鋼筋配置標準圖

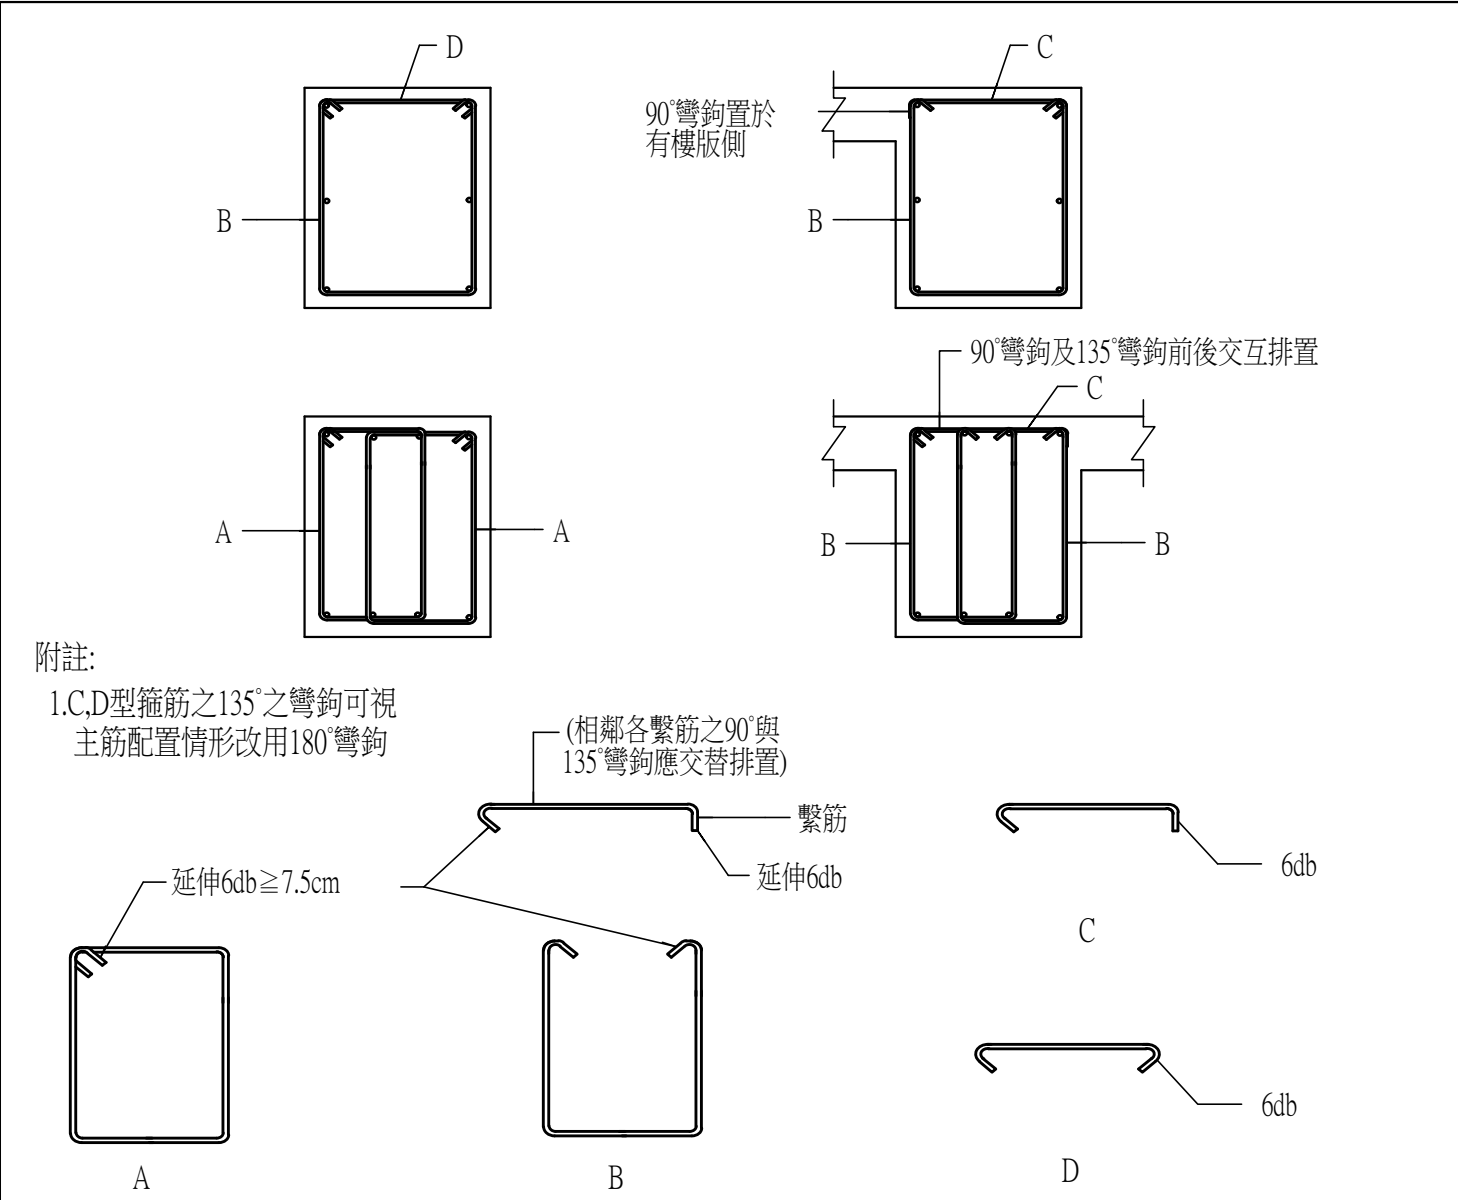


小梁鋼筋配置標準圖

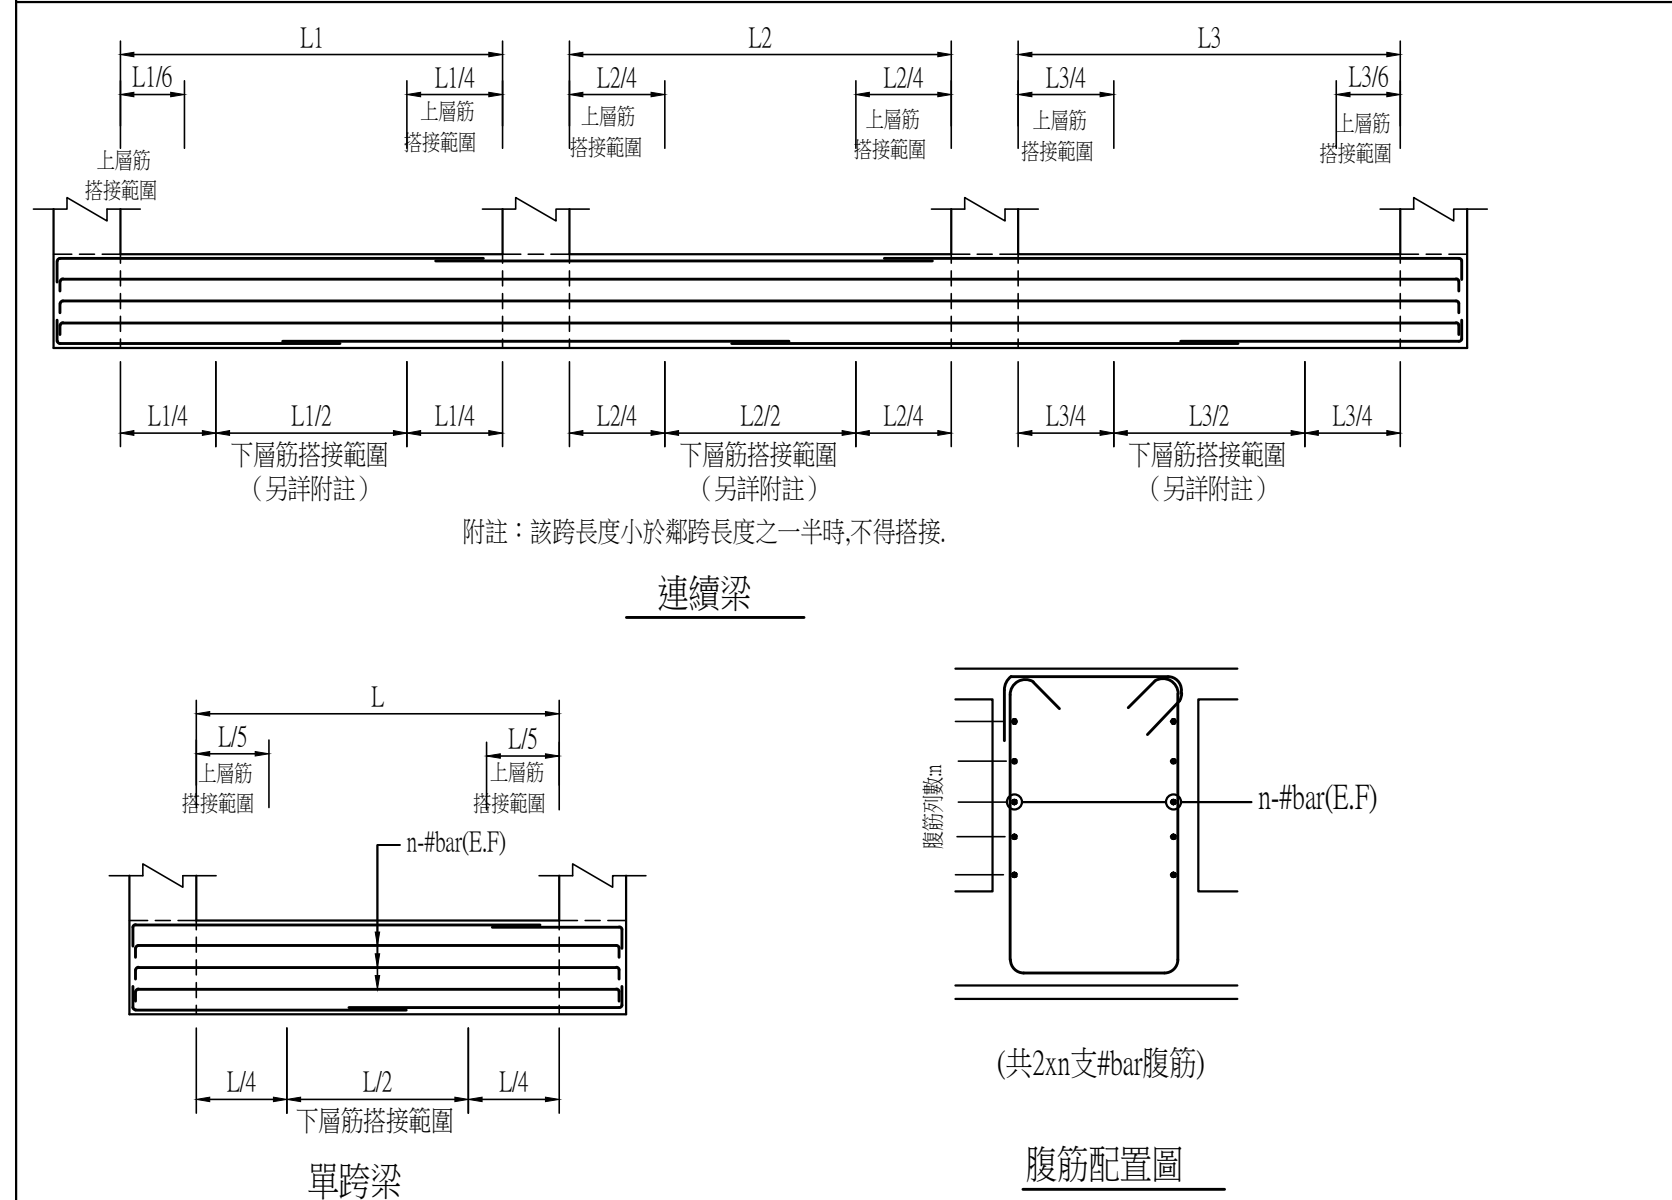

梁穿孔補強

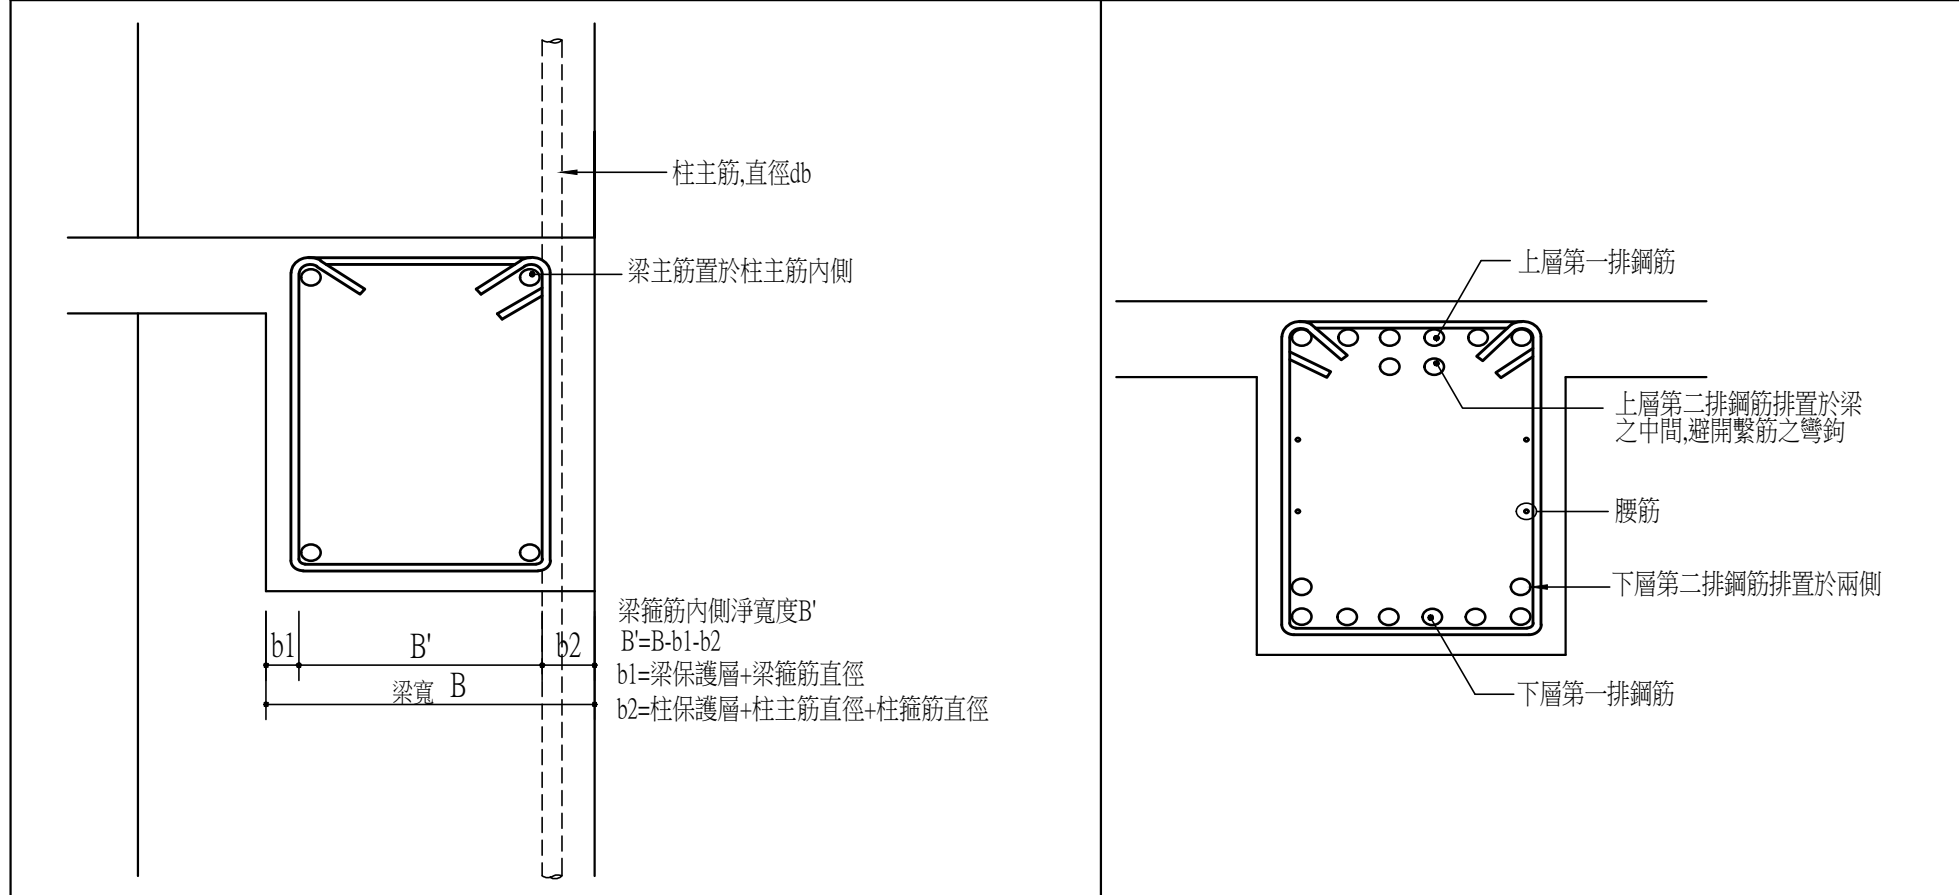


基礎梁鋼筋搭接位置與腹筋配置標準圖(梁編號為FB or FG)

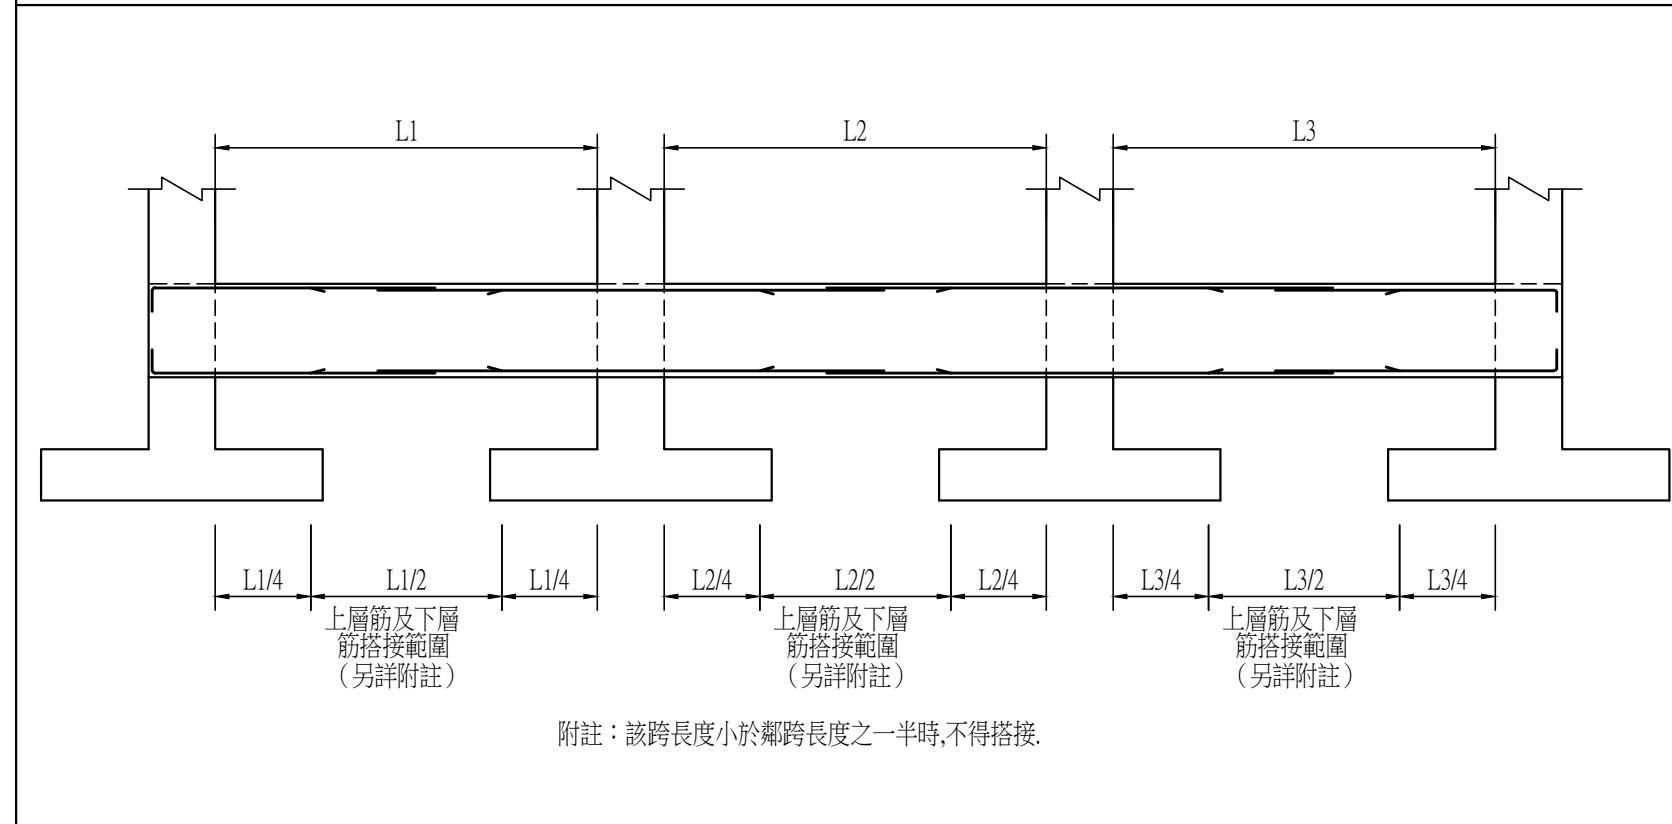


基礎繫梁鋼筋搭接位置標準圖(梁編號為TB or TG)

梁閉合箍筋標準圖

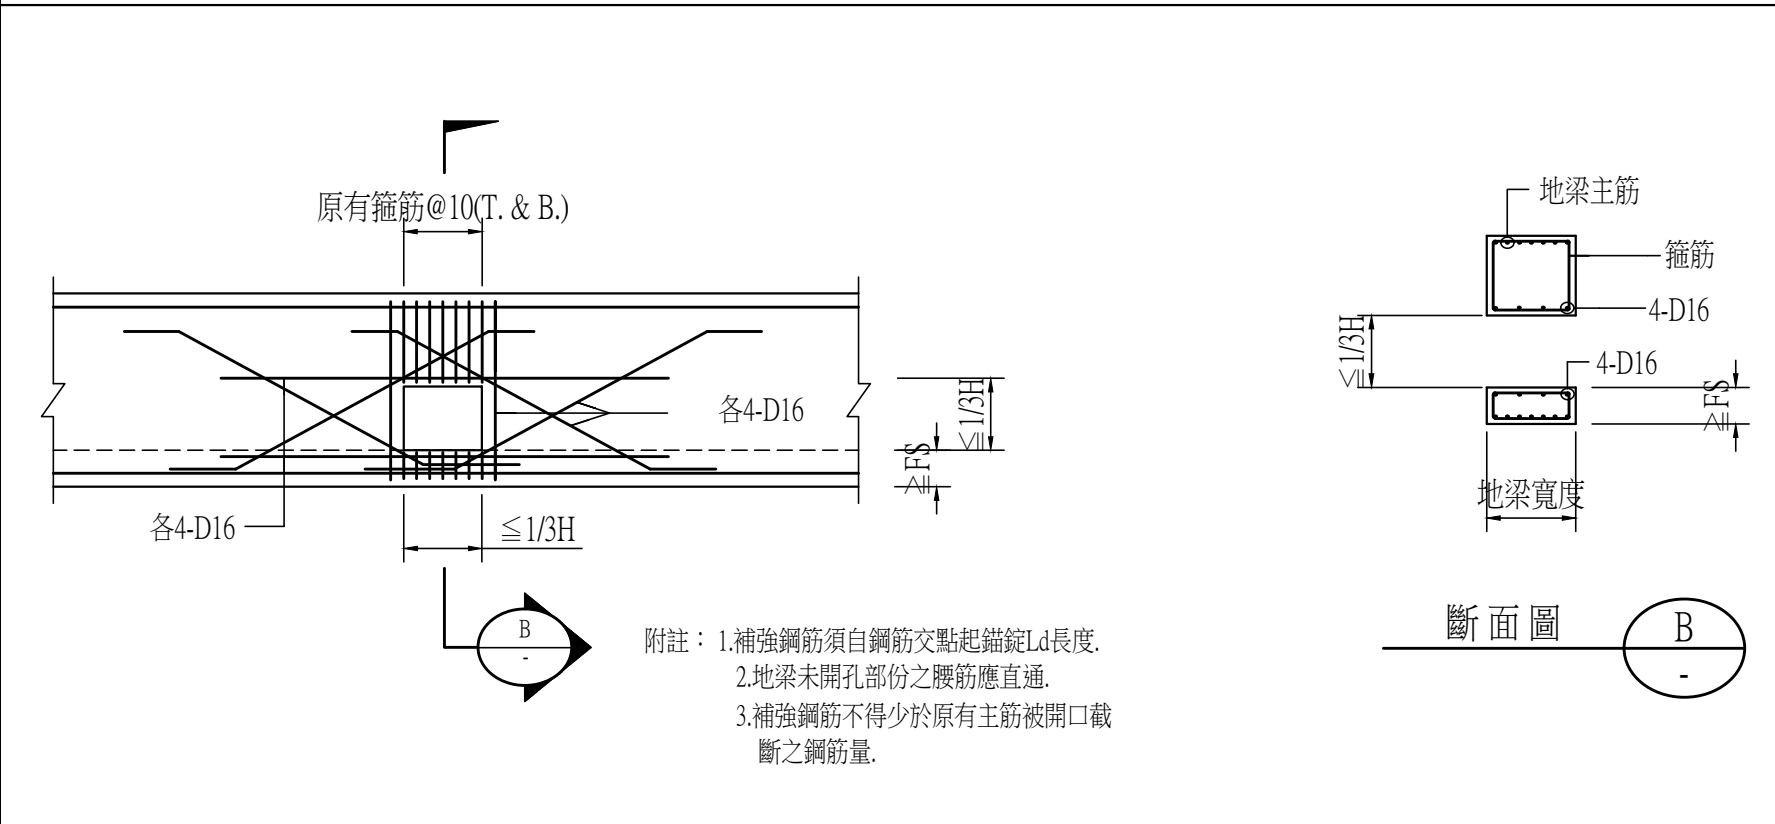

地梁穿孔補強詳圖

梁邊與柱邊對齊時,箍筋尺寸示意圖

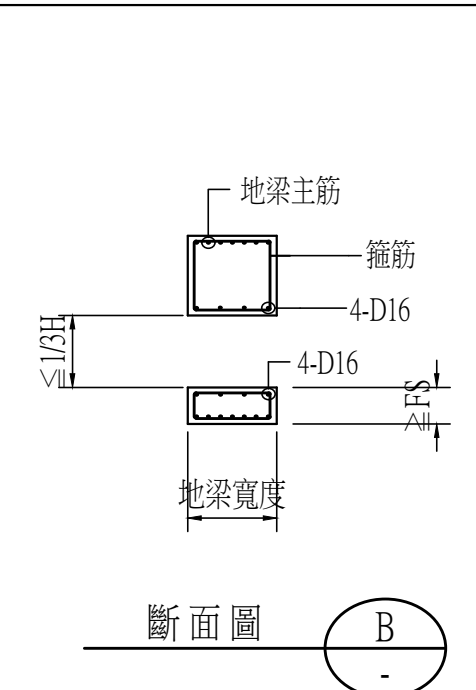

梁主筋位置示意圖

說明

[illegible]

工程名稱
臺中市北屯區南興國民小學
第一期校舍新建工程

姜樂靜建築師事務所
臺中市西屯區臺灣大道二段902號3樓
TEL：04-23152015
FAX：04-23152017
EMAIL：leching@ms3.hinet.net

圖名

鋼筋混凝土標準圖(二)

核准	比例 A1:1/10
設計	日期
繪圖	核對
圖號 S7-02	張號

業務號