


樓板配筋綁紮及保護層墊塊說明：

1. 鋼筋間距15cm以下(含15cm),則隔點綁紮,且四週邊緣須全部綁紮。
2. 鋼筋間距15cm以上,則全部綁紮,且四週邊緣須全部綁紮。
3. 搭接處須用二根鐵絲以單圈捆紮,四週邊緣鐵絲四處以上。
4. 短邊方向下層主筋交處,於綁紮鐵絲之同時,放置2cm厚之水泥墊塊(或塑膠墊),間隔約80cm。
5. 上層筋使用#3鋼筋彎製之鐵馬椅(Hight Chair)支撐於上下層主筋交處,其間隔約360cm放置一個。
6. 綁紮使用20#鐵絲,以單圈捆紮法捆紮。

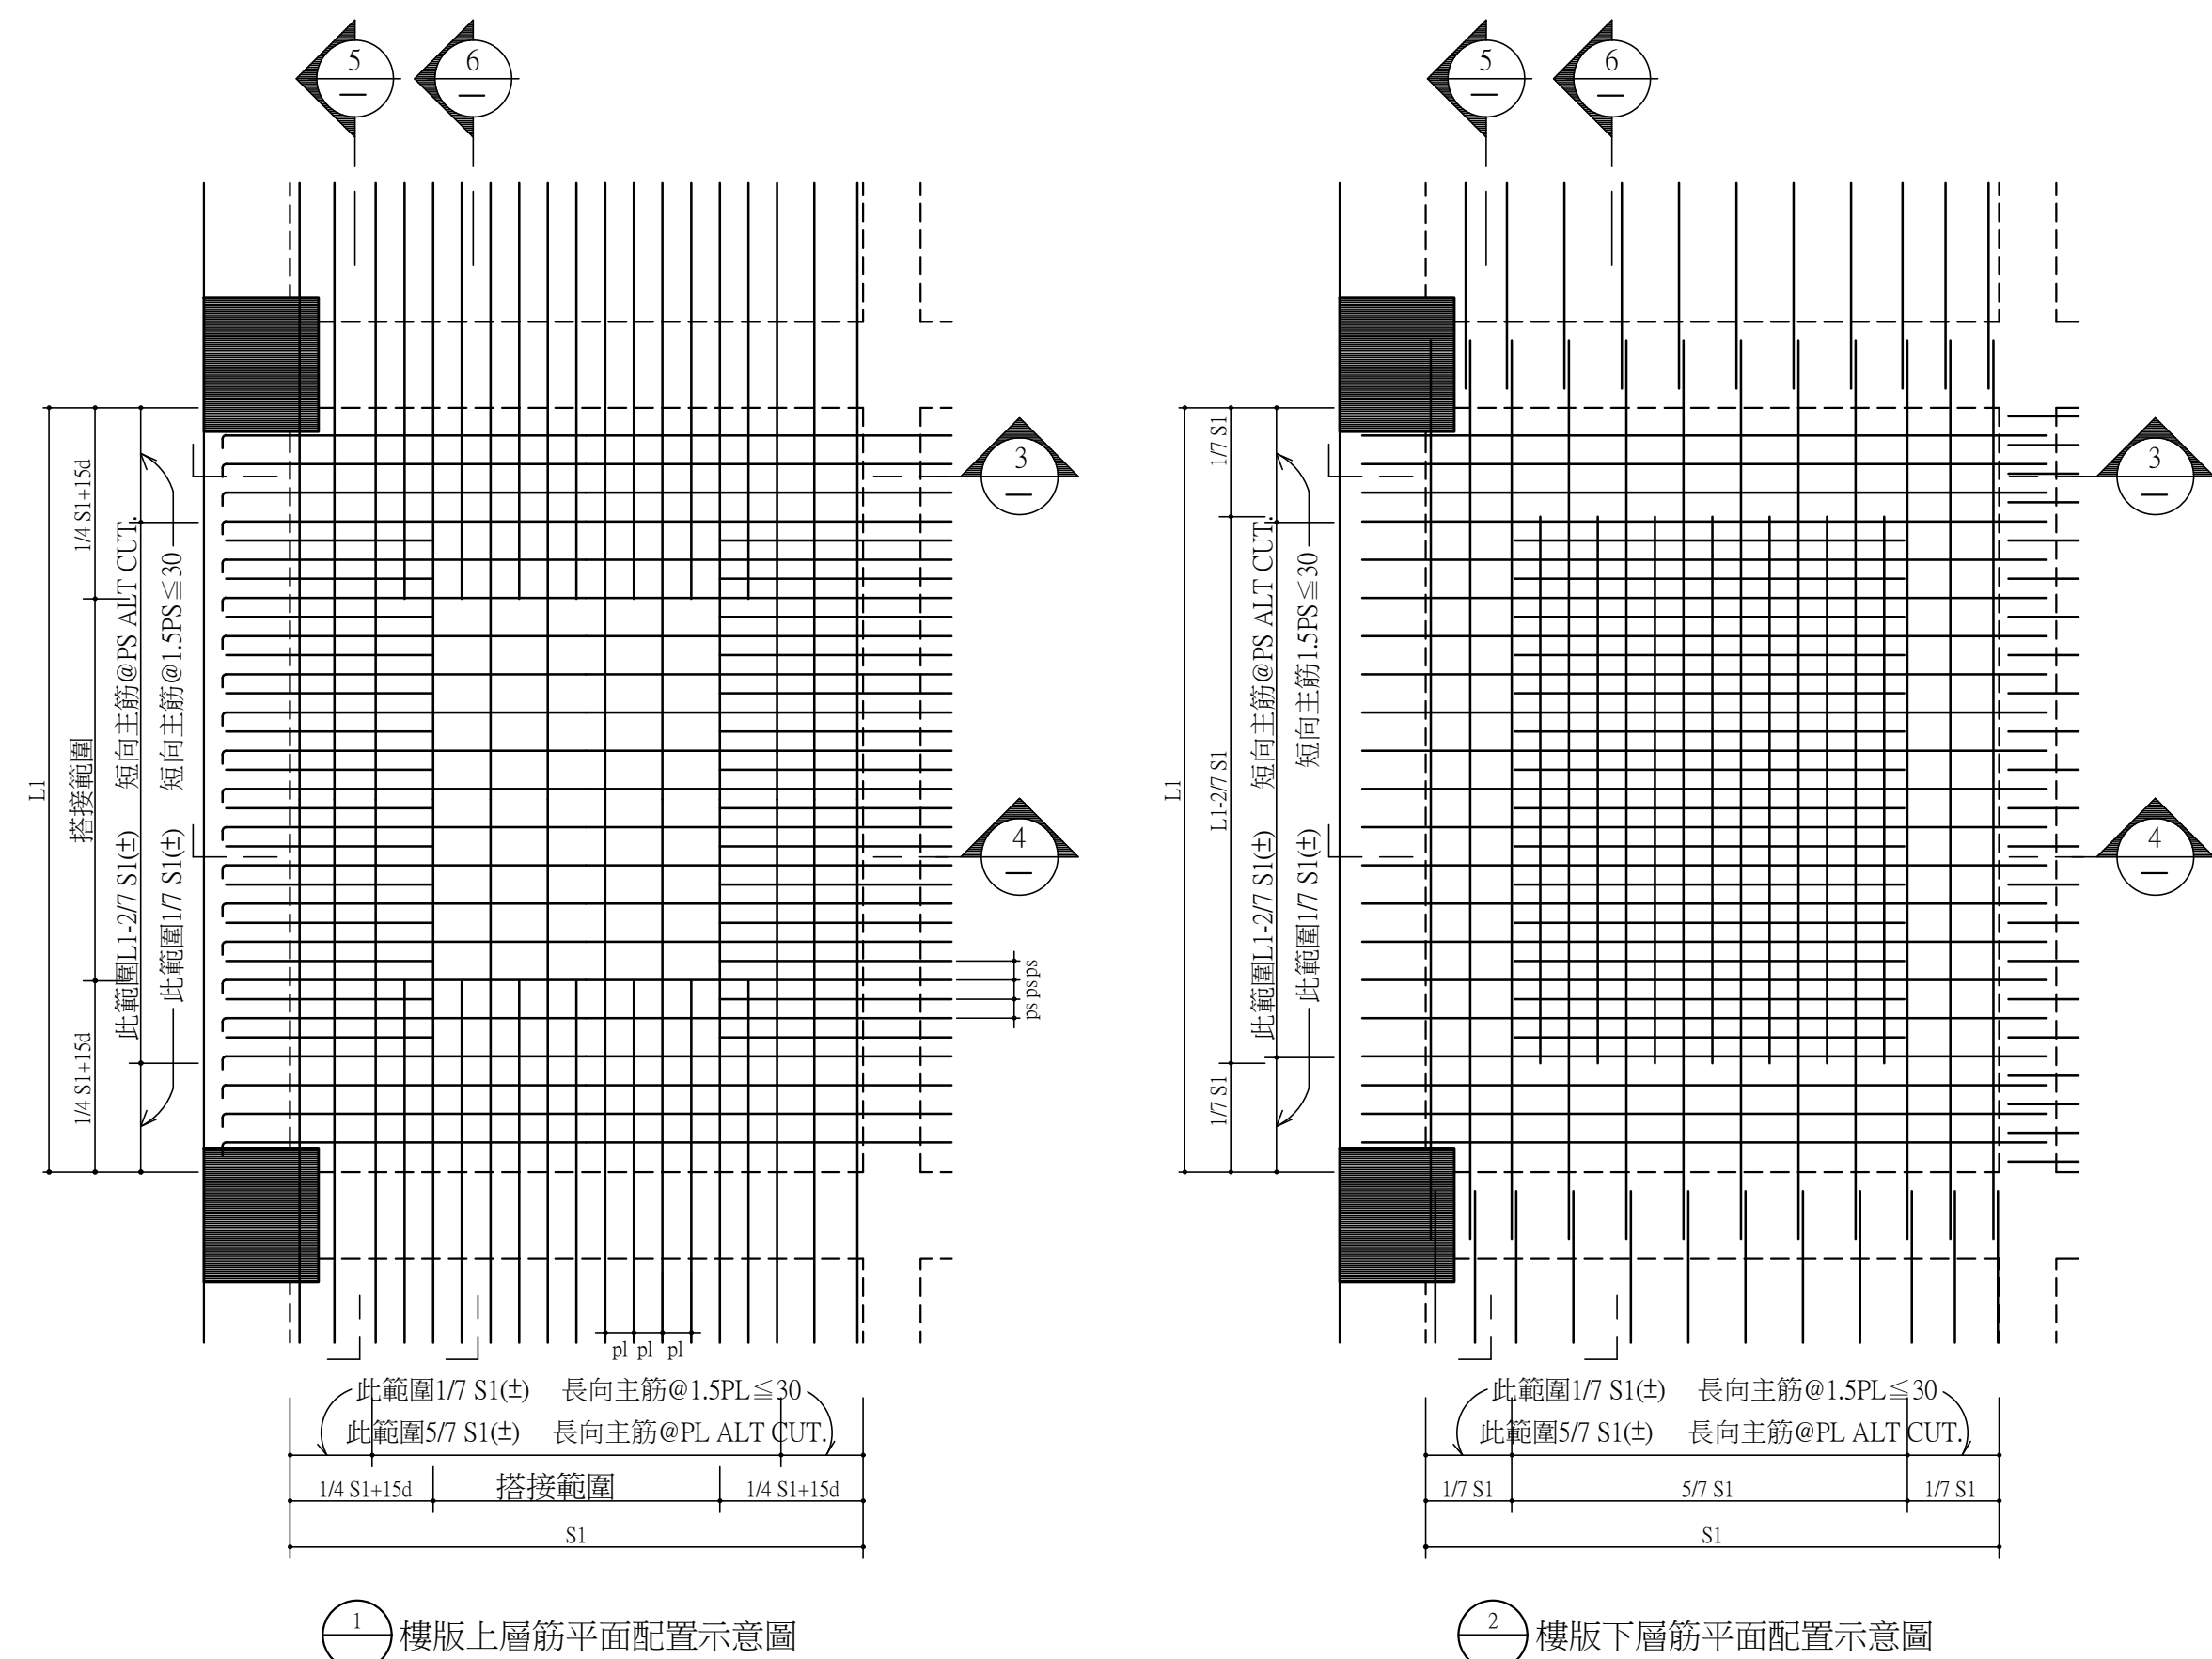