



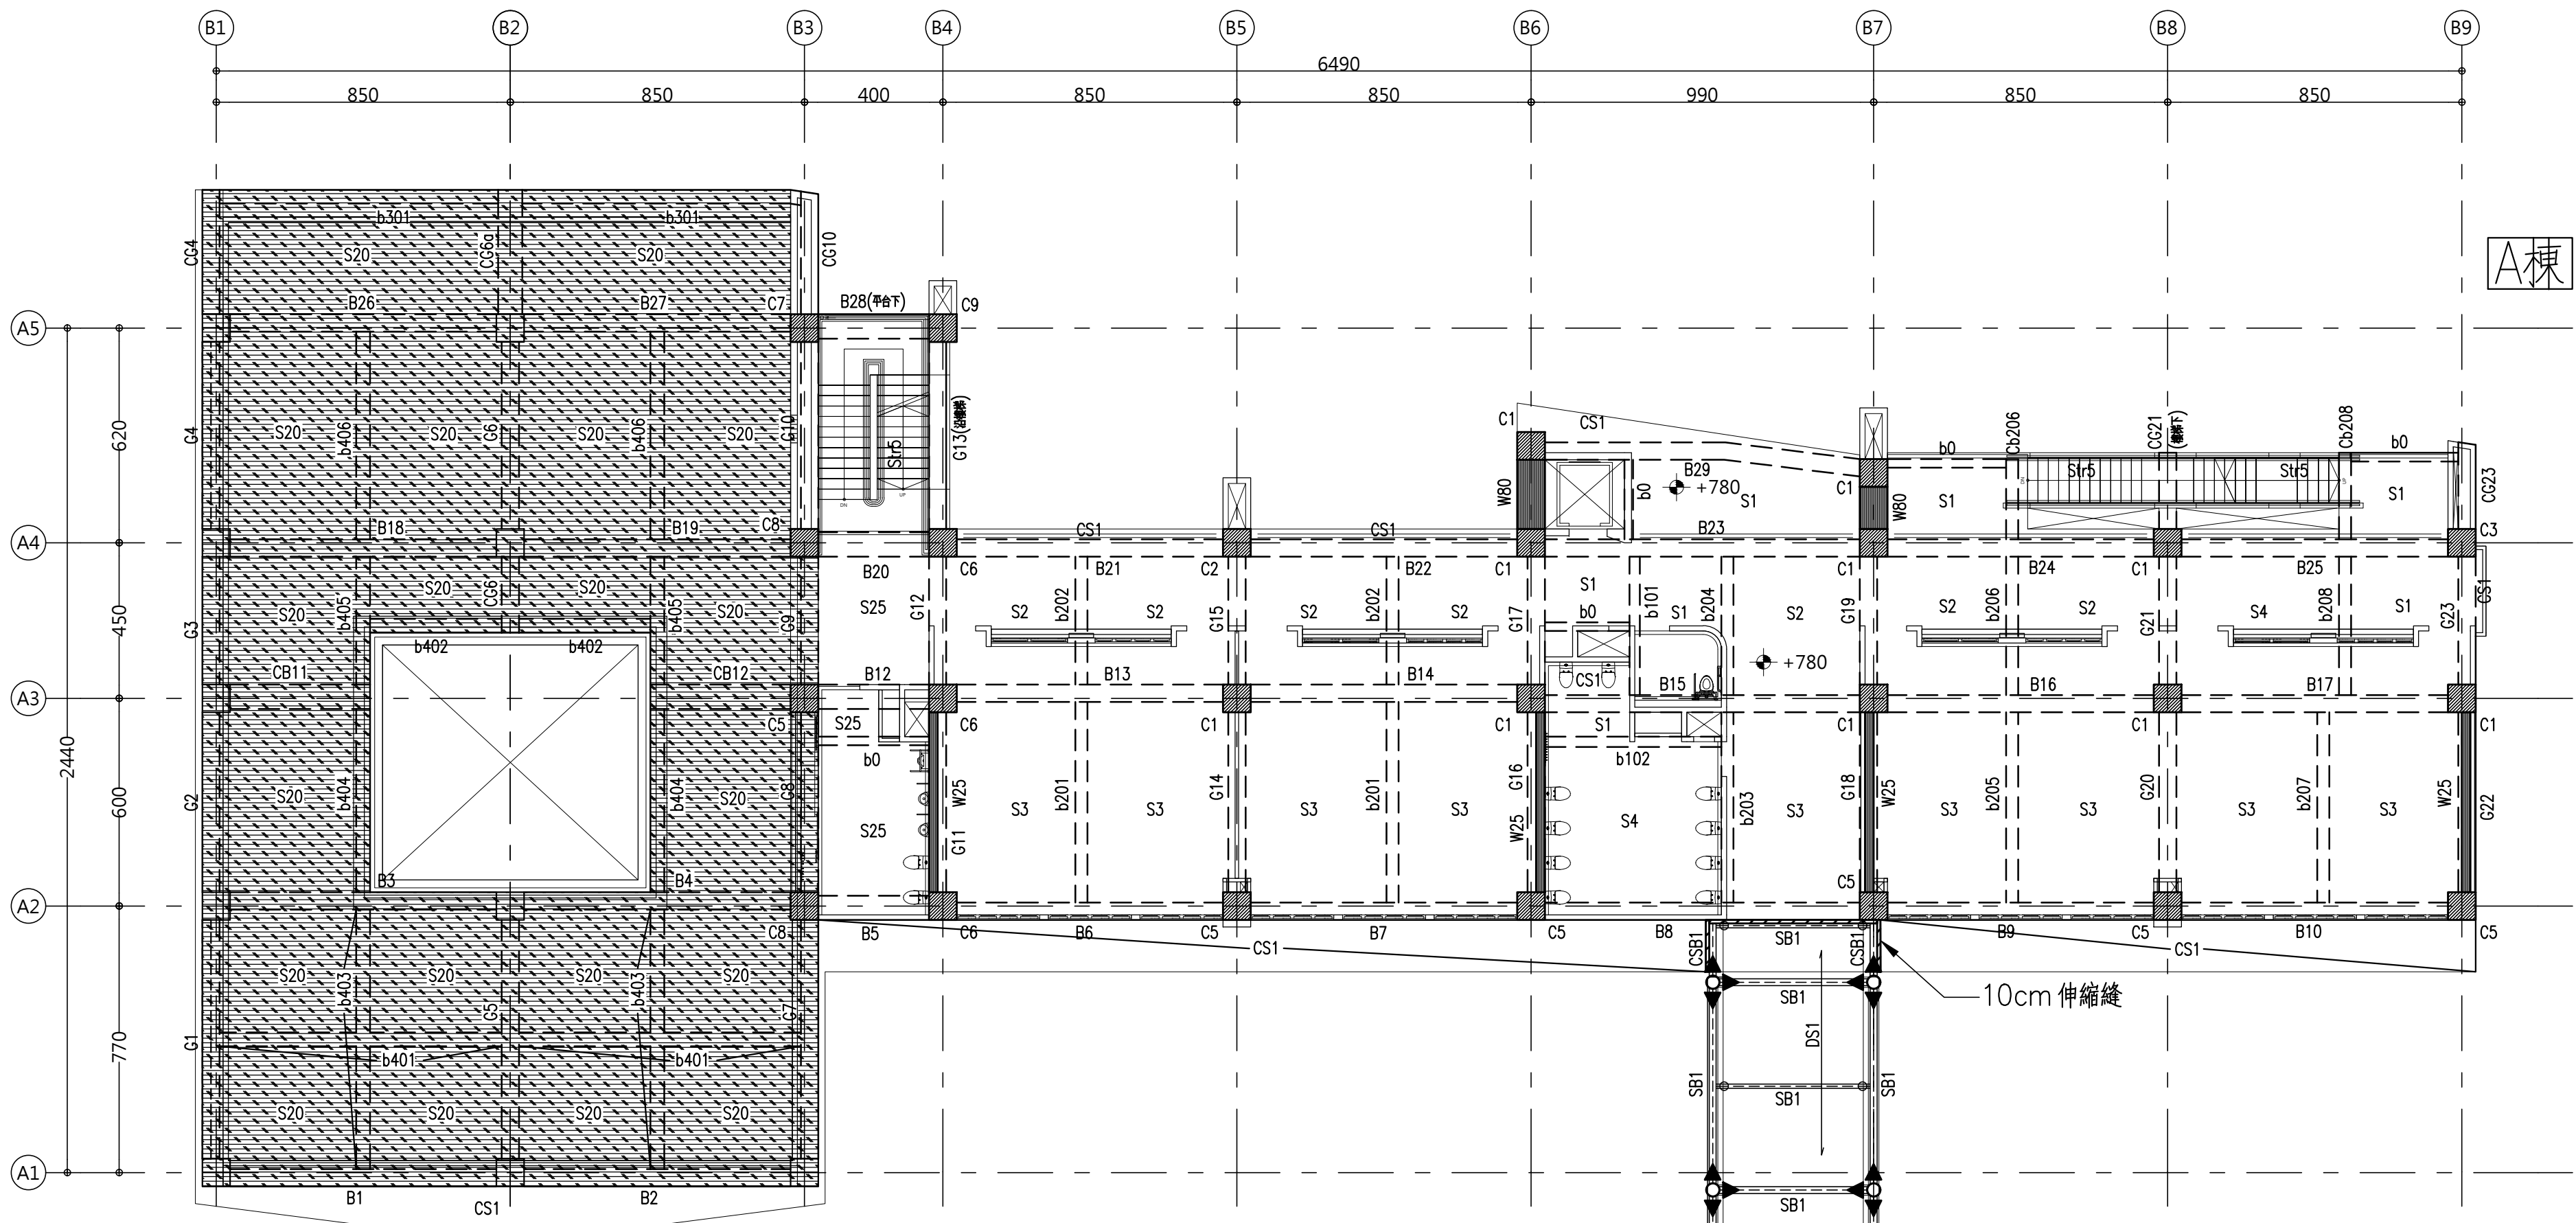

註：“”區域範圍平均覆土深度 $\leq 30\text{cm}$.

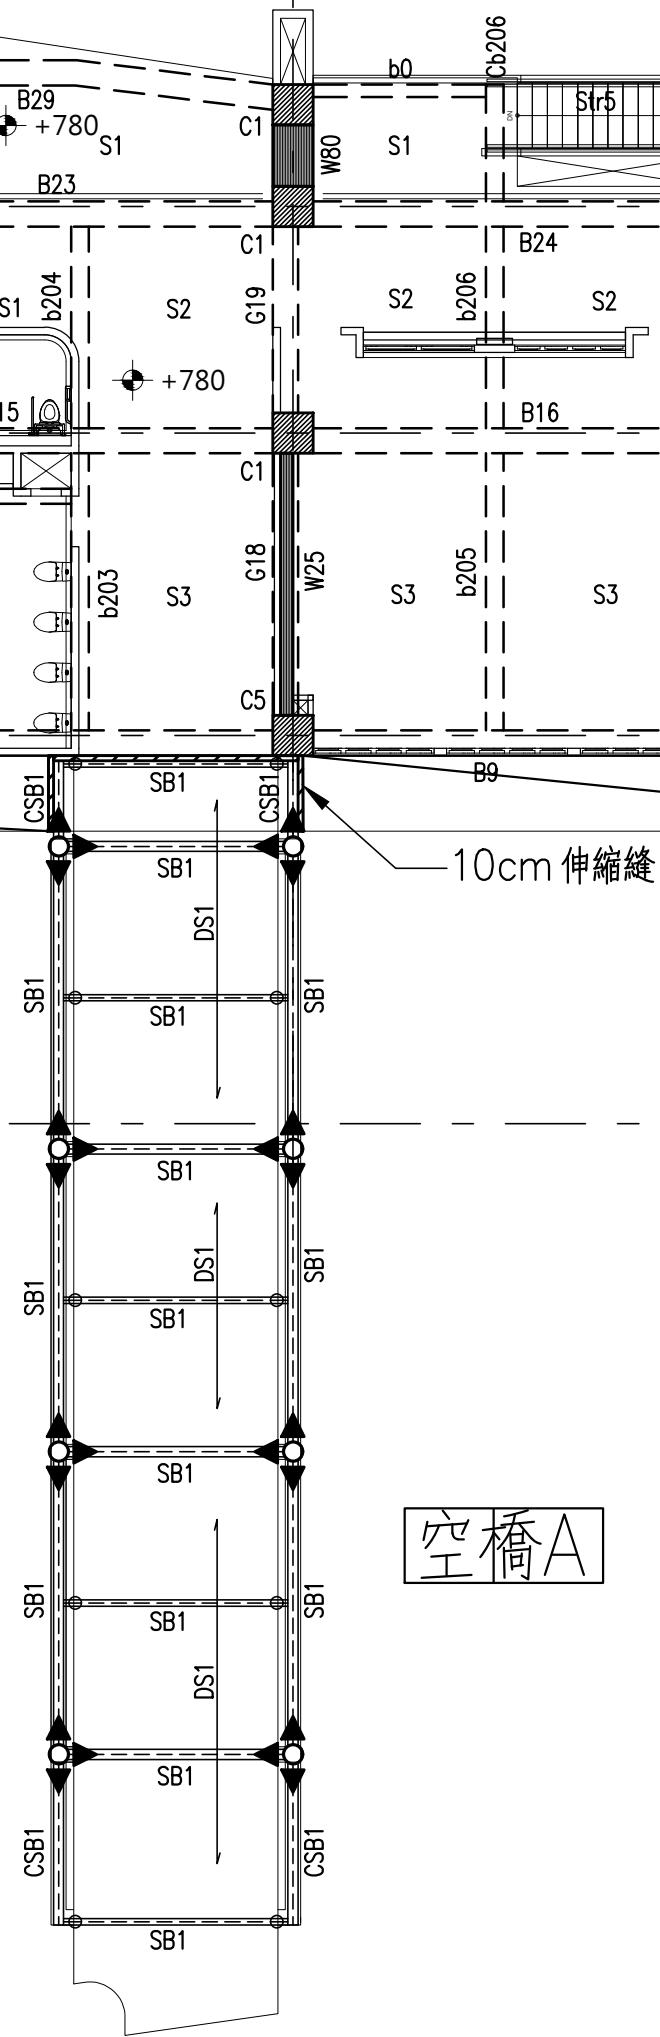

大梁尺寸表:		單 位: 公 分
編 號	尺 寸	
B*,G*,CG*	50x75	
B5,B12,B20,B28	70x60	
CB11,CB12	70x75	
CG4,CG10	50x85	
CG6a	70x85	

小梁尺寸表:		單位:公分
編 號	尺 寸	
b0	25x50	
b101,b102	30x50	
b201~b208,Cb206,Cb208	35x60	
b301	40x70	
b401~b406	40x75	

編 號	單 位:公 分
S*.CS1	15
S20	20
S25	25

樓梯尺寸表:		單位:公分
編號	尺寸	
Str5	20	

編 號	鋼 骨 尺 寸	規 格
SB1,CSB1	H-400x200x8x13	SN400B
SB1	H-250x125x6x9	SN400B

編 號	尺 寸
DS1	150

<1>小梁之位置未特別註明者均以跨距之兩或參等份均分，與管道、電梯、樓梯、設備或外牆等有關之小梁位置，必須配合相關圖說決定其正確位置
 <2>四周樓板邊線正確位置及相關尺寸應詳建築圖。
 <3>柱放樣位置、柱長長度、應與建築圖核對後，繪製施工圖，經建築師確認後方可施工。

註 結構平面圖梁柱位置僅供施工單位
作放樣參考,實際梁柱位置均需配合
建築圖面檢討。若結構與建築圖不一
致,需提出由設計單位確認。

說明

[illegible]

工程名稱
臺中市北屯區南興國民小學
第一期校舍新建工程

姜樂靜建築師事務所
臺中市西屯區臺灣大道二段902號3樓
TEL：04-23152015
FAX：04-23152017
EMAIL：leching@ms3.hinet.net

A棟三層結構平面圖

核准	比例 A1:1/150
設計	日期
繪圖	核對
圖號 S1-04	張號

業務號