


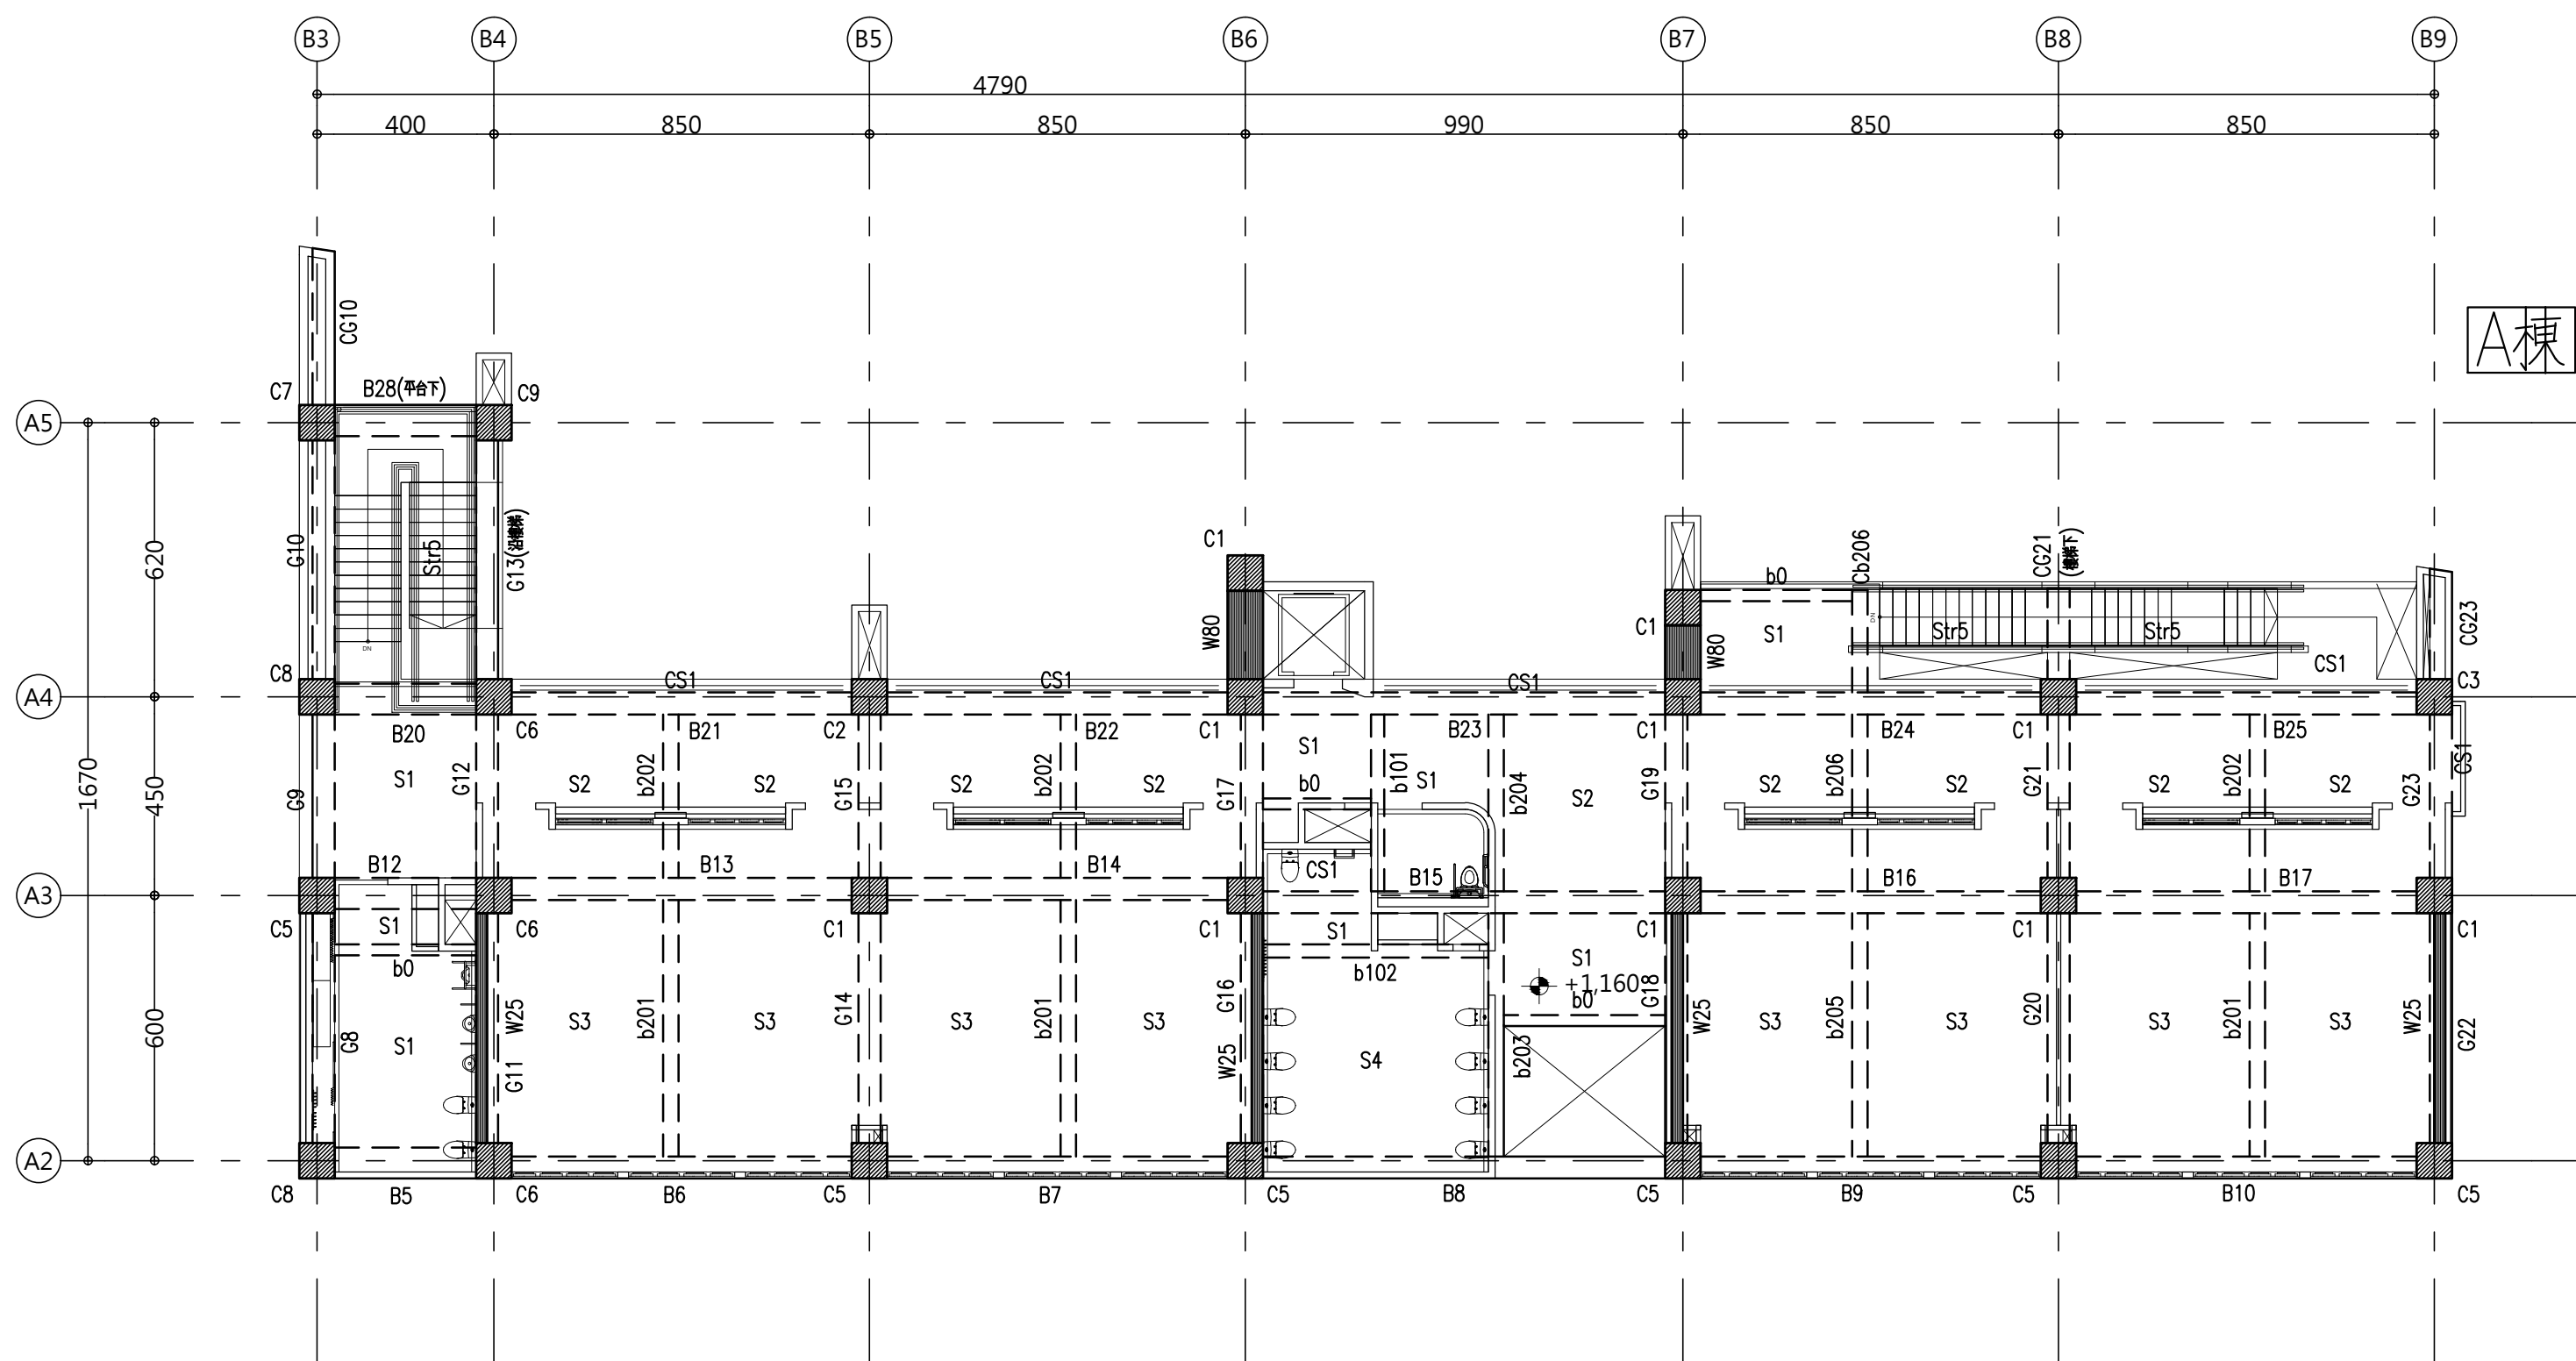

圖例說明:

|  |         |  |                                              |  |                                  |  |        |
|--|---------|--|----------------------------------------------|--|----------------------------------|--|--------|
|  | RC柱     |  | 梁端ix(剛)接合                                    |  | 穿洞、電線洞、換氣等開口範圍<br>(口正上方註明尺寸與平面圖) |  |        |
|  | RC柱加大   |  | 梁端Hinge(軟)接合                                 |  | 樓上層<br>(口正上方註明尺寸與平面圖)            |  |        |
|  | SRC柱    |  | 鋼梁側向支撐                                       |  | 中空樓版                             |  | RC樓版降版 |
|  | 鋼 柱     |  | 鋼梁端部加勁肋<br>若為等角鋼或不等角鋼，則表示加勁肋為等角鋼，則表示不等角鋼加勁肋。 |  | RC梁頂增築                           |  | RC梁底增築 |
|  | SRC梁    |  | Wxxx<br>(W表示寬度，xxxcm)                        |  | RC梁頂增築                           |  | RC梁底增築 |
|  | STEEL 梁 |  | Wxxx<br>(W表示寬度，xxxcm)                        |  | RC梁頂增築                           |  | RC梁底增築 |
|  | 雨水回收池   |  | Wxxx<br>(W表示寬度，xxxcm)                        |  | RC梁頂增築                           |  | RC梁底增築 |
|  | 污水處理槽   |  | Wxxx<br>(W表示寬度，xxxcm)                        |  | RC梁頂增築                           |  | RC梁底增築 |
|  | 雨水回收池   |  | Wxxx<br>(W表示寬度，xxxcm)                        |  | RC梁頂增築                           |  | RC梁底增築 |

- <1>小梁之位置未特別註明者均以跨距之兩或參等份均分，與管道、電梯、樓梯、設備或外牆等有關之小梁位置，必須配合相關圖說決定其正確位置
- <2>四周樓版邊緣正確位置及相關尺寸應詳建案圖。
- <3>柱放樣位置，柱長高度，應與建築圖校對後，繪製施工圖，經建築師確認後方可施工。

| 編 號         | 尺 寸   |
|-------------|-------|
| C1~C3,C5~C9 | 80x80 |
|             |       |
|             |       |
|             |       |
|             |       |

| 編 號            | 尺 寸   |
|----------------|-------|
| B*,G*,CG*      | 50x75 |
| B5,B12,B20,B28 | 70x60 |
|                |       |
|                |       |
|                |       |

| 小梁尺寸表           | 單位:公分 |
|-----------------|-------|
| 編 號             | 尺 寸   |
| b0              | 25x50 |
| b101,b102       | 30x50 |
| b201~b206,Cb206 | 35x60 |
|                 |       |
|                 |       |
|                 |       |

| 編 號    | 尺 寸 |
|--------|-----|
| S*,CS1 | 15  |
|        |     |
|        |     |

| 樓梯尺寸表 |     | 單位:公分 |
|-------|-----|-------|
| 編 號   | 尺 寸 |       |
| Str5  | 20  |       |
|       |     |       |

|      |     |
|------|-----|
| 編 號  | 尺 寸 |
| Str5 | 20  |
|      |     |

註：結構平面圖梁柱位置僅供施工單位  
作放樣參考，實際梁柱位置均需配合  
建築圖面檢討。若結構與建築圖不一  
致，需提出由設計單位確認。

說明

[illegible]

|      |
|------|
| 工程名稱 |
|------|

臺中市北屯區南興國民小學  
第一期校舍新建工程

姜樂靜建築師事務所

臺中市西屯區臺灣大道二段902號3樓  
TEL：04-23152015  
FAX：04-23152017  
EMAIL：leching@ms3.hinet.net

圖名

A棟四層結構平面圖

|             |             |
|-------------|-------------|
| 核准          | 比例 A1:1/150 |
| 設計          | 日期          |
| 繪圖          | 核對          |
| 圖號<br>S1-05 | 張號          |

業務號