

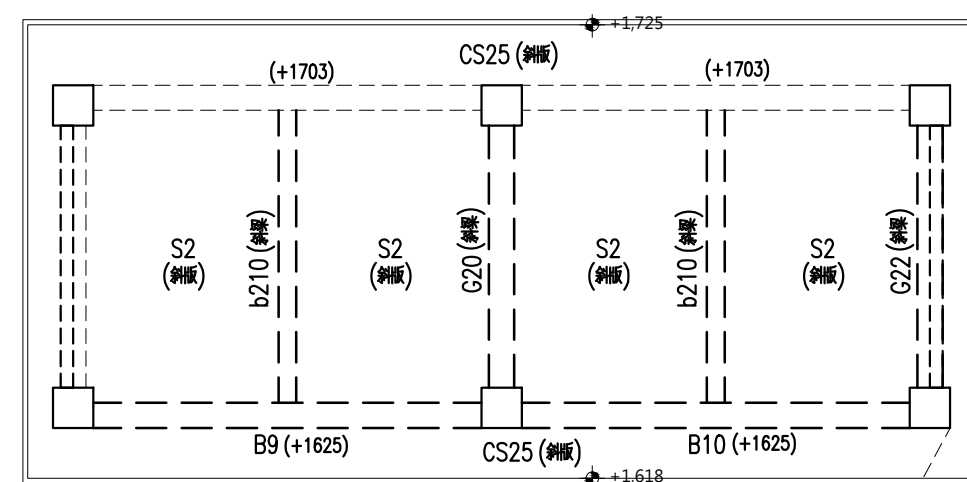
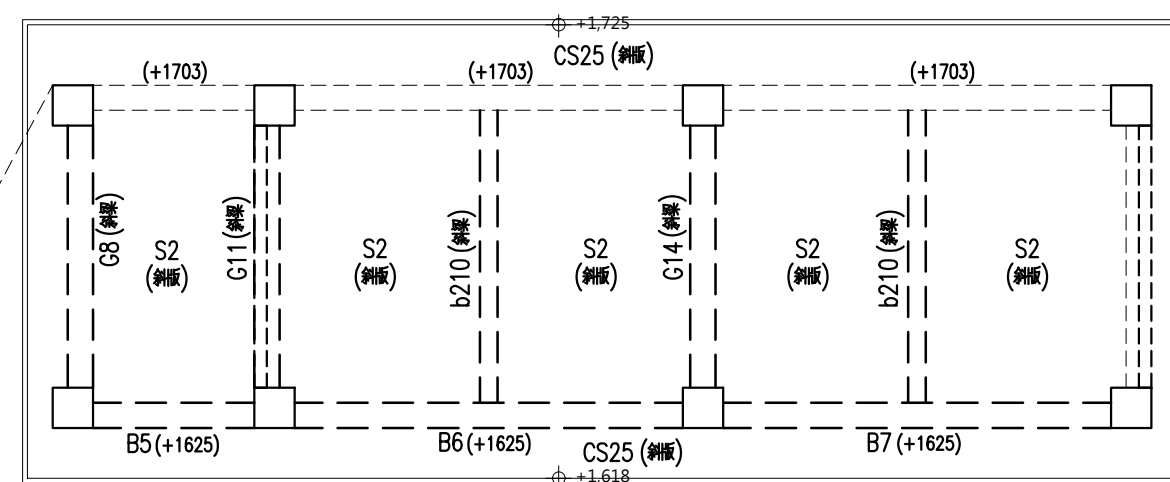


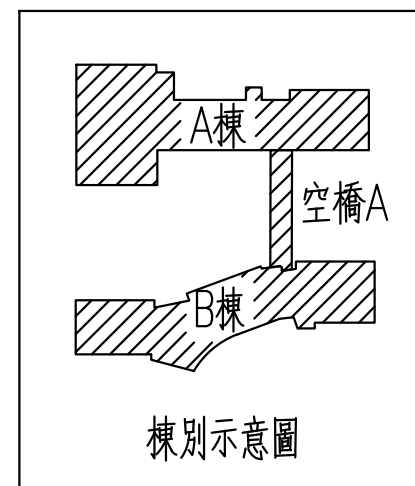

A棟 屋頂層結構平面圖 (PF) A3:1/300
A1:1/150

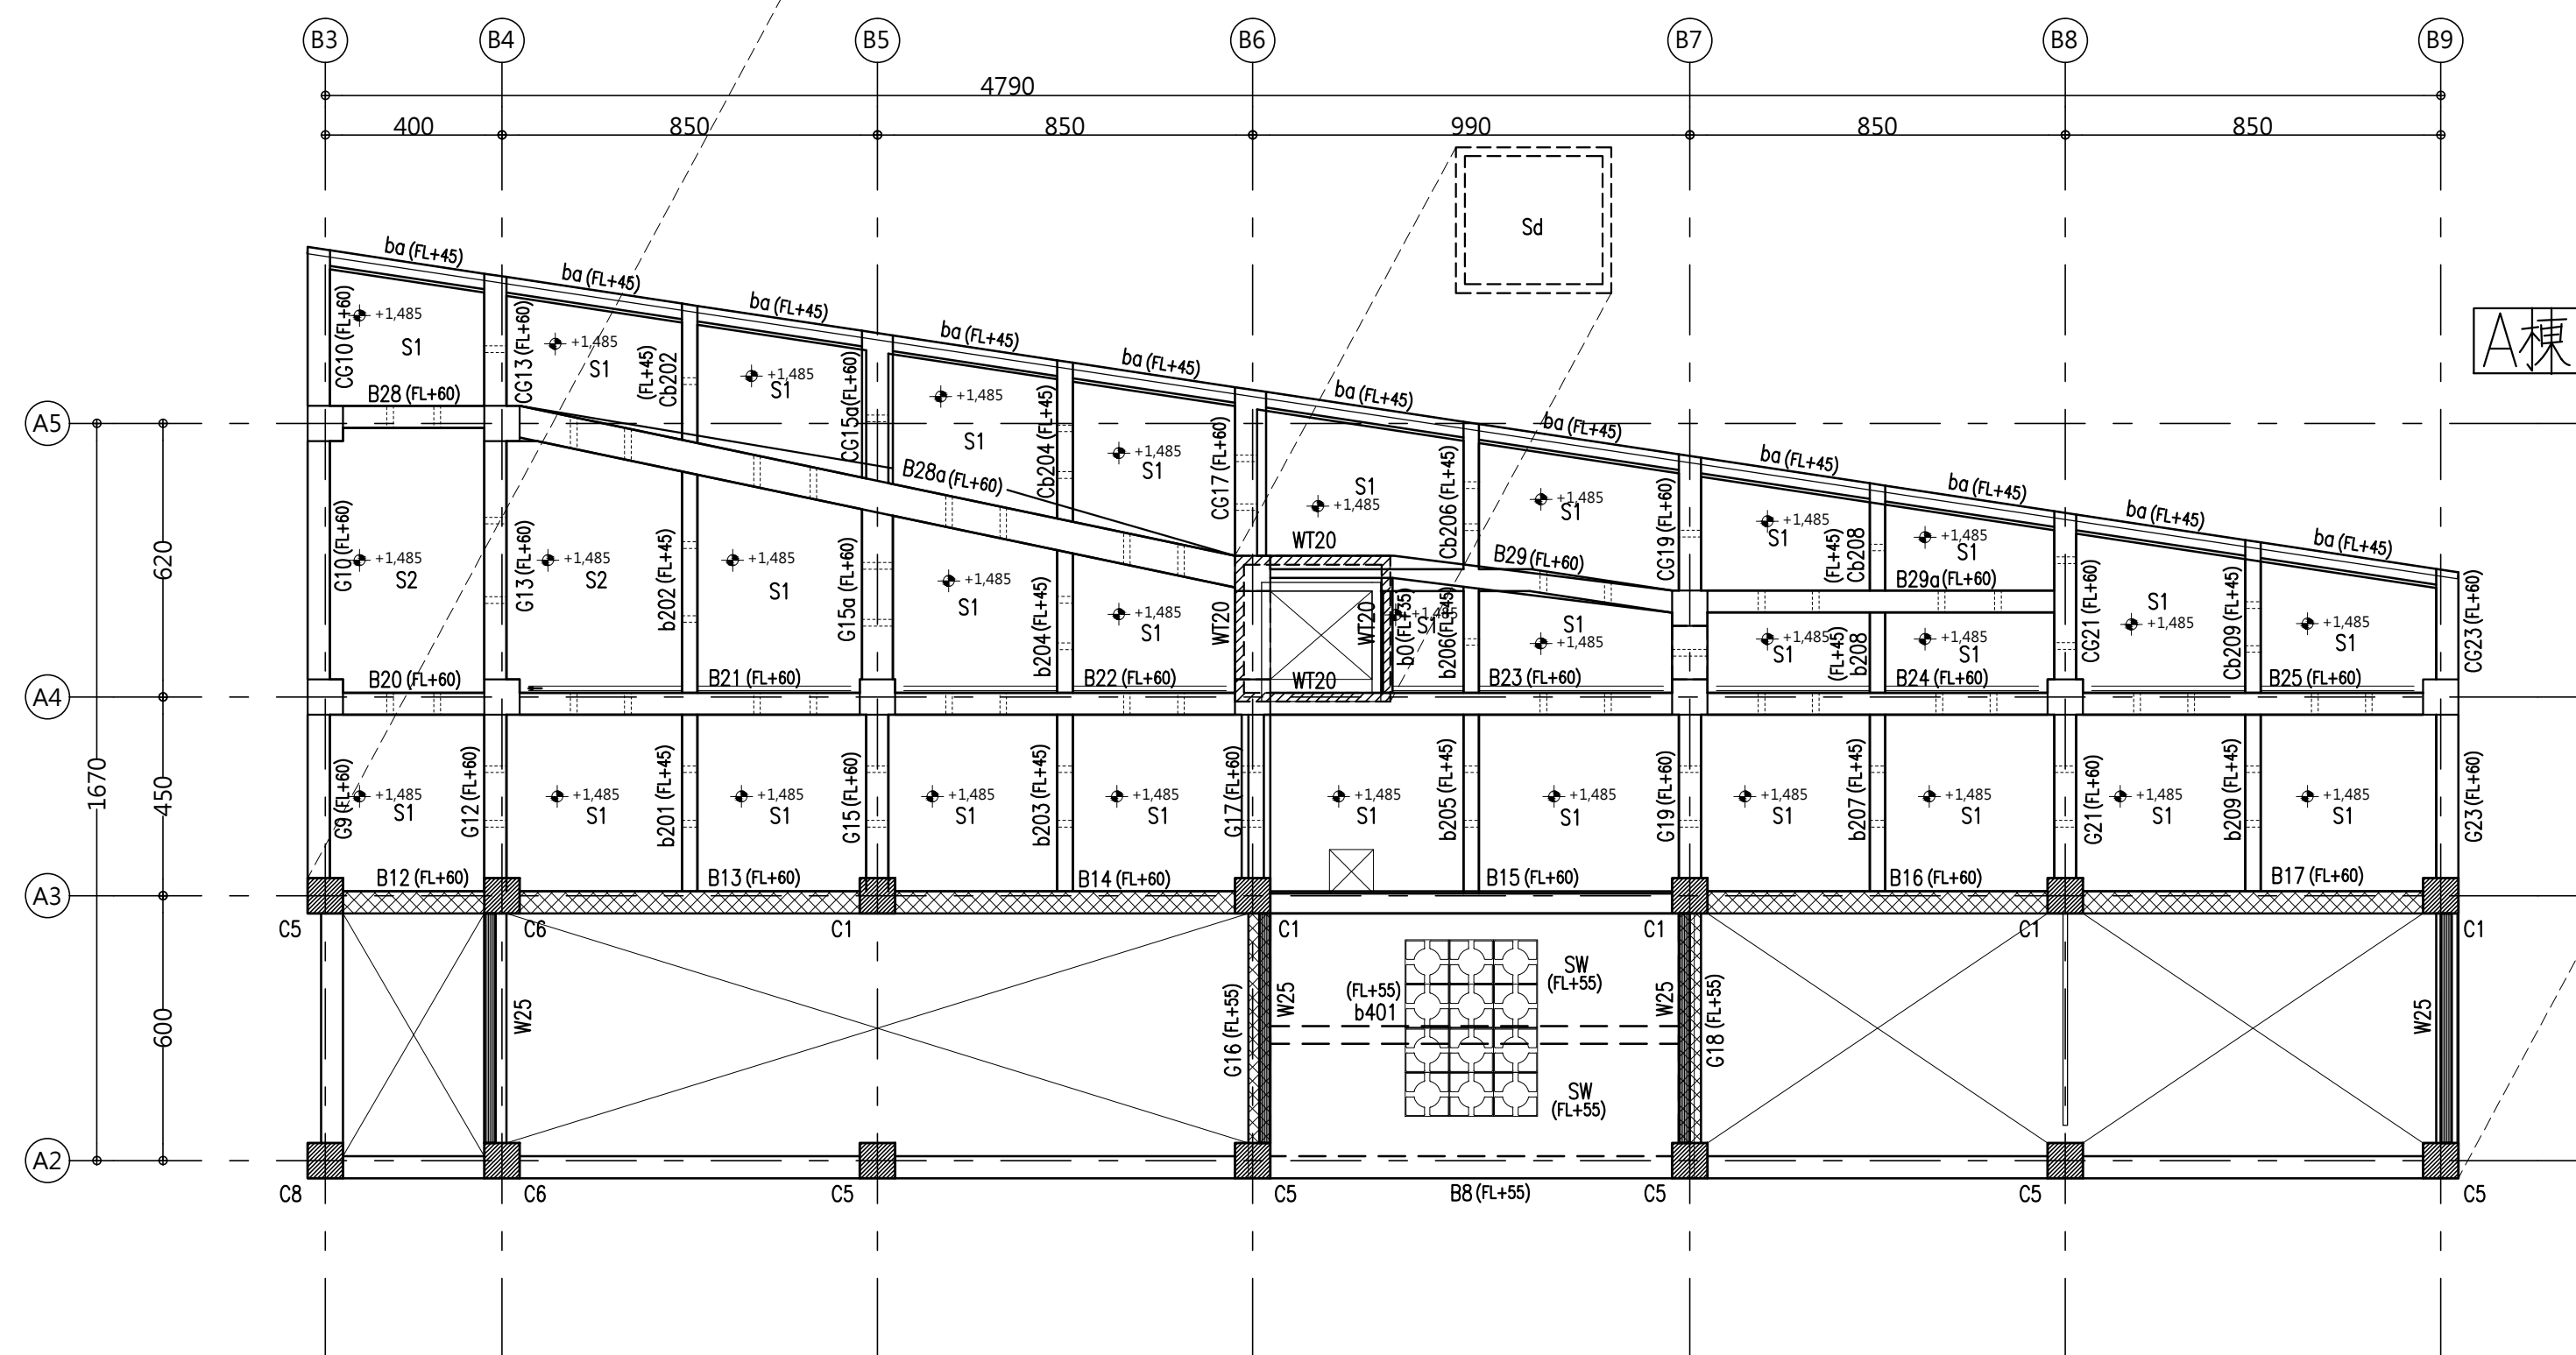

A棟 屋突一層結構平面圖 (R1F) A3:1/300
A1:1/150

註: 本樓層未特別註明之梁頂及版頂高程為GL+1485.

圖例說明:					
	RC柱		梁端Fix(剛)接合		屋頂間、窗洞間、空氣等屋頂開口範圍 (正位置與斜線表示正位置)
	RC柱大柱		梁端Hinge(鉸)接合		RC版、暗樁、樁間隔牆 (正位置與斜線表示正位置)
	鋼柱		鋼梁倒向接合		牆土牆
	RC梁		表示屋頂坡度方向，暗樁與暗樁間若有斜線，則表示正位置，若無斜線，則表示正位置若無斜線，則表示正位置		中空樓版
	RC梁		表示屋頂坡度方向，暗樁與暗樁間若有斜線，則表示正位置，若無斜線，則表示正位置若無斜線，則表示正位置		RC梁頂增梁
	RC梁		表示屋頂坡度方向，暗樁與暗樁間若有斜線，則表示正位置，若無斜線，則表示正位置若無斜線，則表示正位置		RC梁寬增梁
	RC梁		表示屋頂坡度方向，暗樁與暗樁間若有斜線，則表示正位置，若無斜線，則表示正位置若無斜線，則表示正位置		RC梁底增梁
	STEEL 梁		RC樁牆、暗樁 (W100表示厚度為100xcm)		RC梁增梁
	雨水回收池		污水處理槽		角鋼補強
					廢水池

<1> 小梁之位置未特別註明者均以跨距之兩或參等份均分，與管道、電梯、樓梯、設備或外牆等有關之小梁位置，必須配合相關圖說決定其正確位置。
 <2> 四周樓板邊緣正確位置及相關尺寸應詳建築圖。
 <3> 柱放樣位置、柱梁長度、應與建築圖核對後，繪製施工圖，經建築師確認後方可施工。

柱尺寸表	單位:公分
編號	尺寸
C1,C5,C6,C8	80x80

大梁尺寸表:		單 位: 公 分
編 號	尺 寸	
B*,G*,CG*	50x75	
B28a,G15a,CG15a,CG17	70x75	

註：未特別註明編號構件，悉詳B*, G*, CG*。

編 號	尺 寸
b0	25x50
b201~b210,Cb202,Cb204, Cb206,Cb208,Cb209,ba	35x60
b401	40x75

編 號	單 位 公 分
S*,CS1	15
Sd,SW	20
CS25	25

註：未特別註明編號構件，悉詳S*。

說明

[illegible]

工程名稱
臺中市北屯區南興國民小學
第一期校舍新建工程

姜樂靜建築師事務所

臺中市西屯區臺灣大道二段902號3樓
TEL：04-23152015
FAX：04-23152017
EMAIL：leching@ms3.hinet.net

圖名

A棟屋突一層~屋頂層結構平面圖

核准	比例 A1:1/150
設計	日期
繪圖	核對
圖號 S1-06	張號

業務號

註：結構平面圖梁柱位置僅供施工單位
作放樣參考，實際梁柱位置均需配合
建築圖面檢討。若結構與建築圖不一
致，需提出由設計單位確認。