



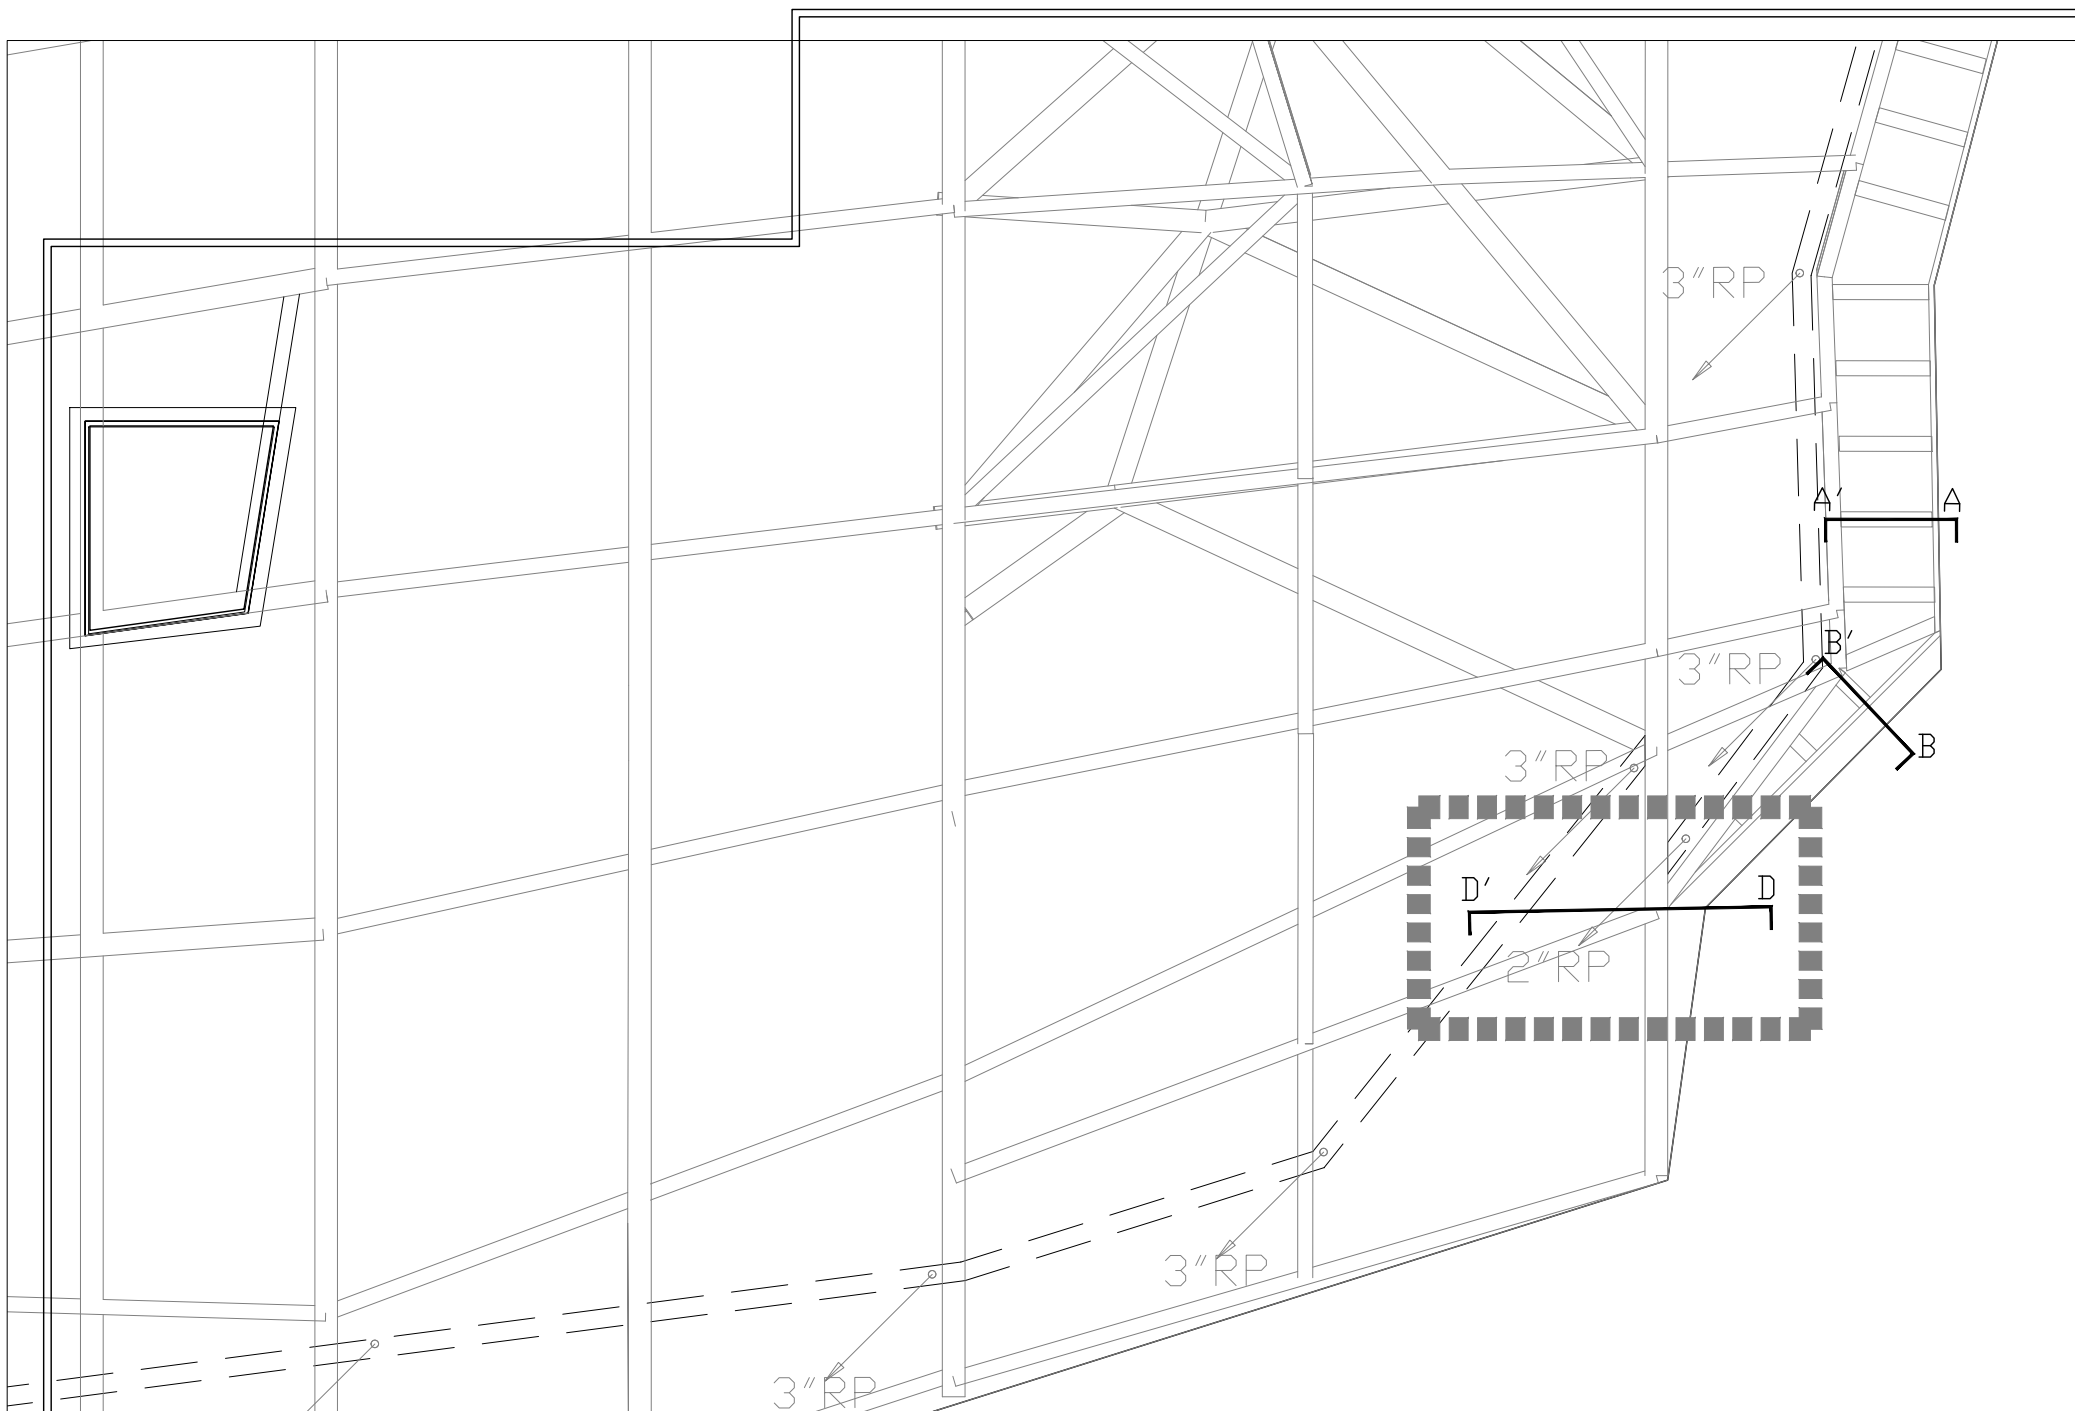


屋頂鋼板收邊 剖面索引圖

- 紋合隱藏式銅板=0.6mm
- 不織布2.0mm防水毯
- 鋪設25mmPS隔熱板
- 二次鐵件Z型隔件 @600mm
- 整平層9mm玻纖水泥板
- 陶瓷棉25mm*96k
- 結構型1.2mm銅承板

端部往下向內彎折收邊

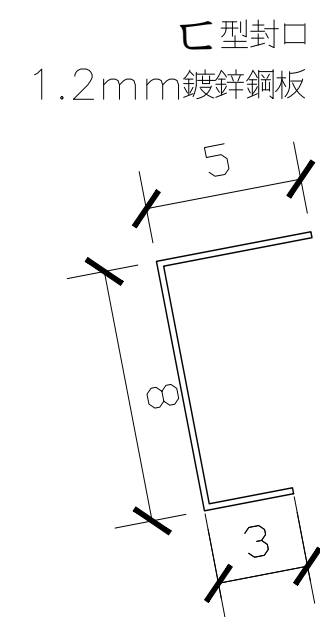

收邊銅板,T=0.6mm
(同屋面材質及顏色)

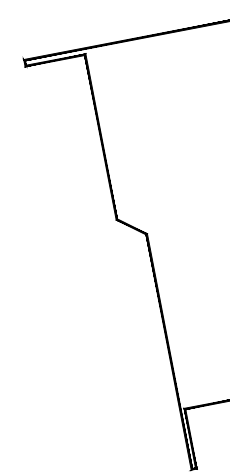

最大出挑≤1000mm)

Sb8

天溝支撐型鋼與同深度鋼樑/ 邊梁
接合處對齊下翼板

邊緣施打矽利康防水

▽溢水線

收邊銅板

收邊銅板(同屋面材質及顏色)

不銹鋼天溝,T=1.2mm

35

落水管

SG2

C型載水溝 D-D'剖面詳圖

S: 1/5 單位: mm



田中央聯合建築師事務所
宜蘭市建業路428號
TEL 03-9253725 FAX 03-9253980
E-mail:fieldoffice@fieldoffice.com.tw

圖檔 10412-1
比例 A1:
A3:
日期
修正

新竹市關埔地區新設國小建校工程 (三期-體育館及景觀工程)
C型載水溝

圖號
A7-6

張號
110 / 337