




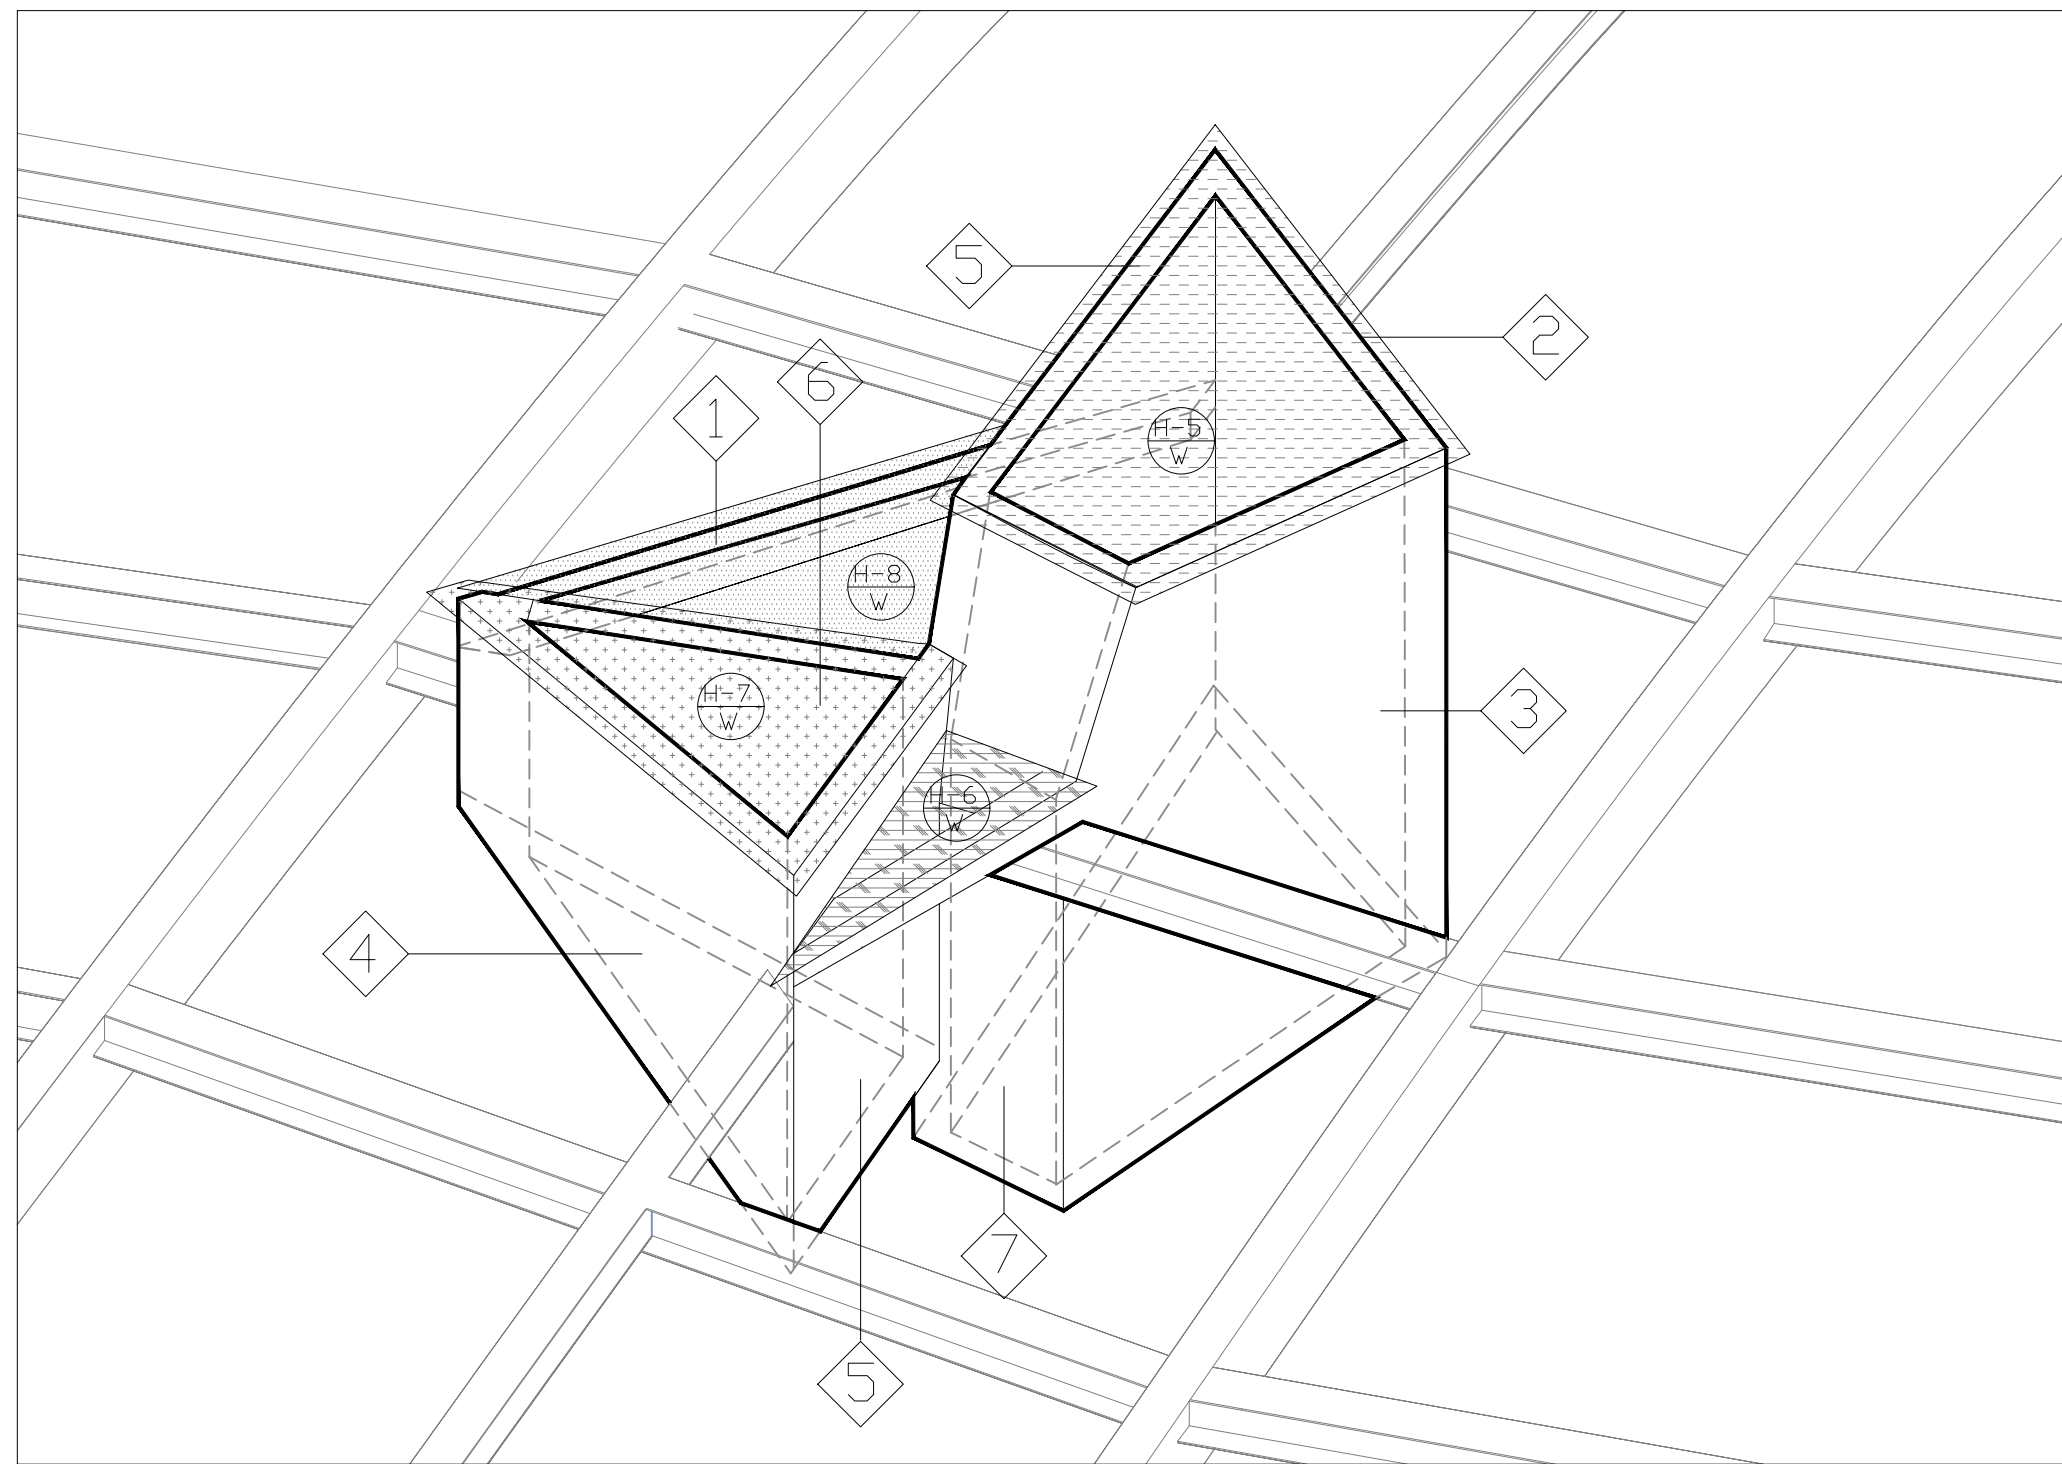


B 型天窗透視示意圖

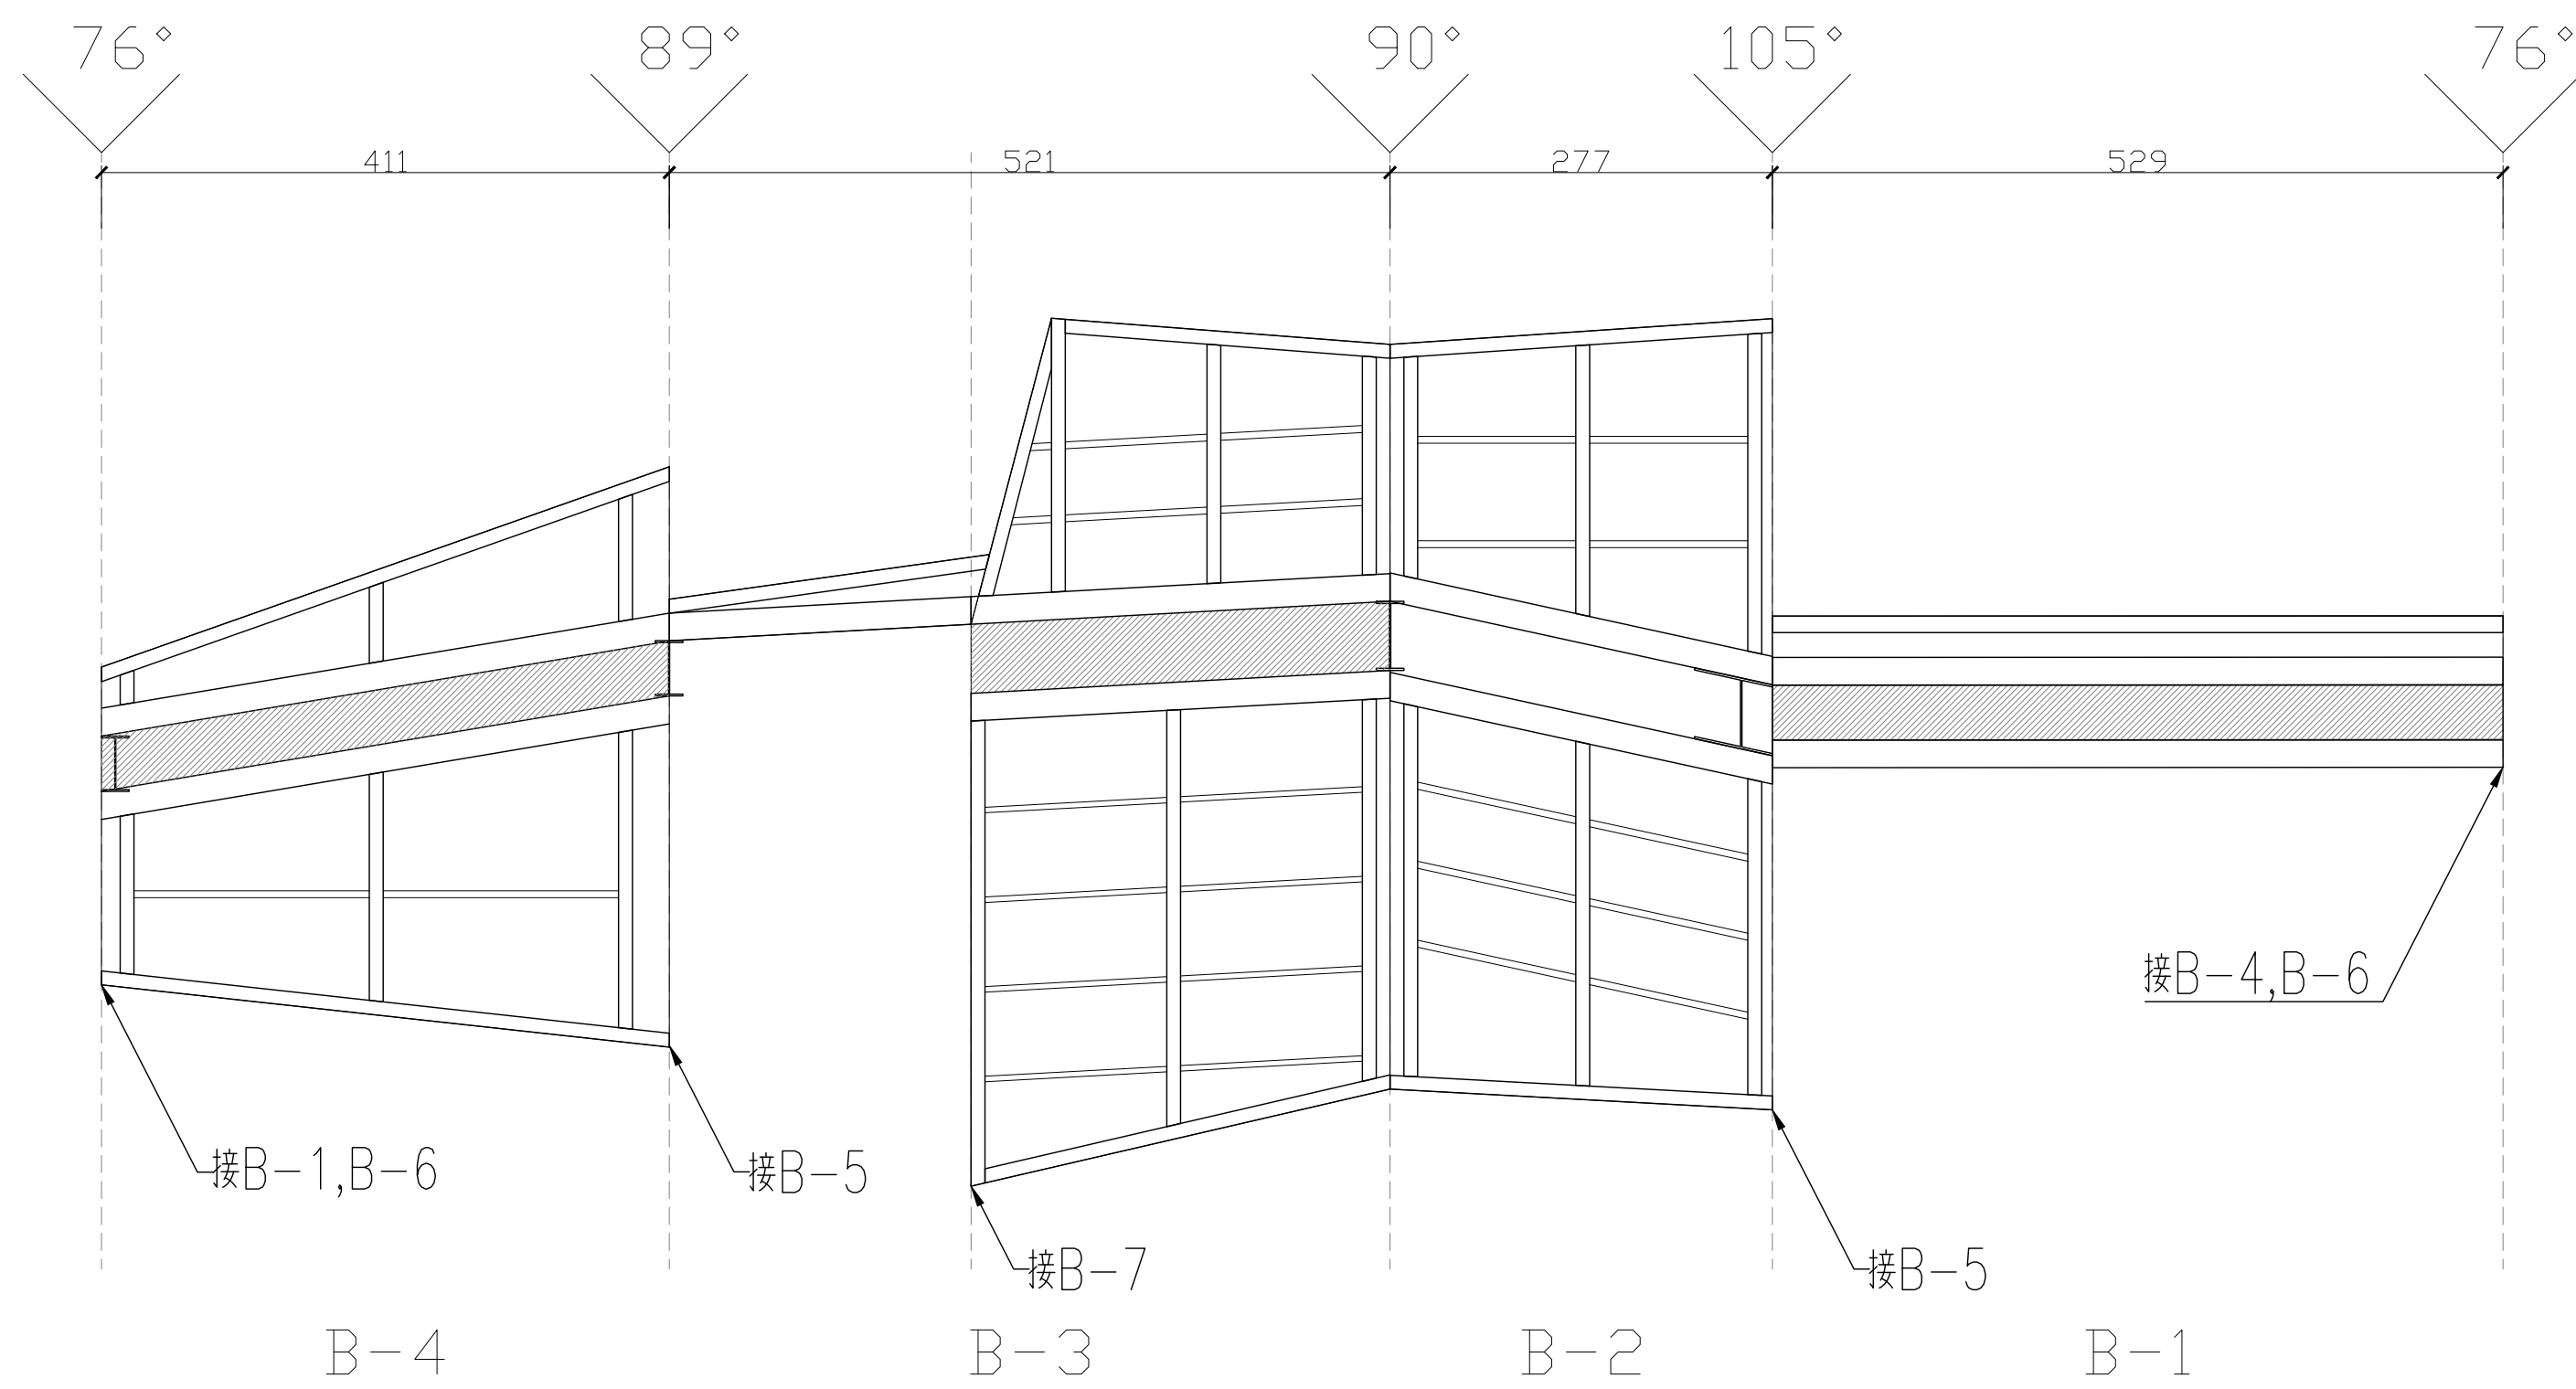

B 型天窗立面展開圖

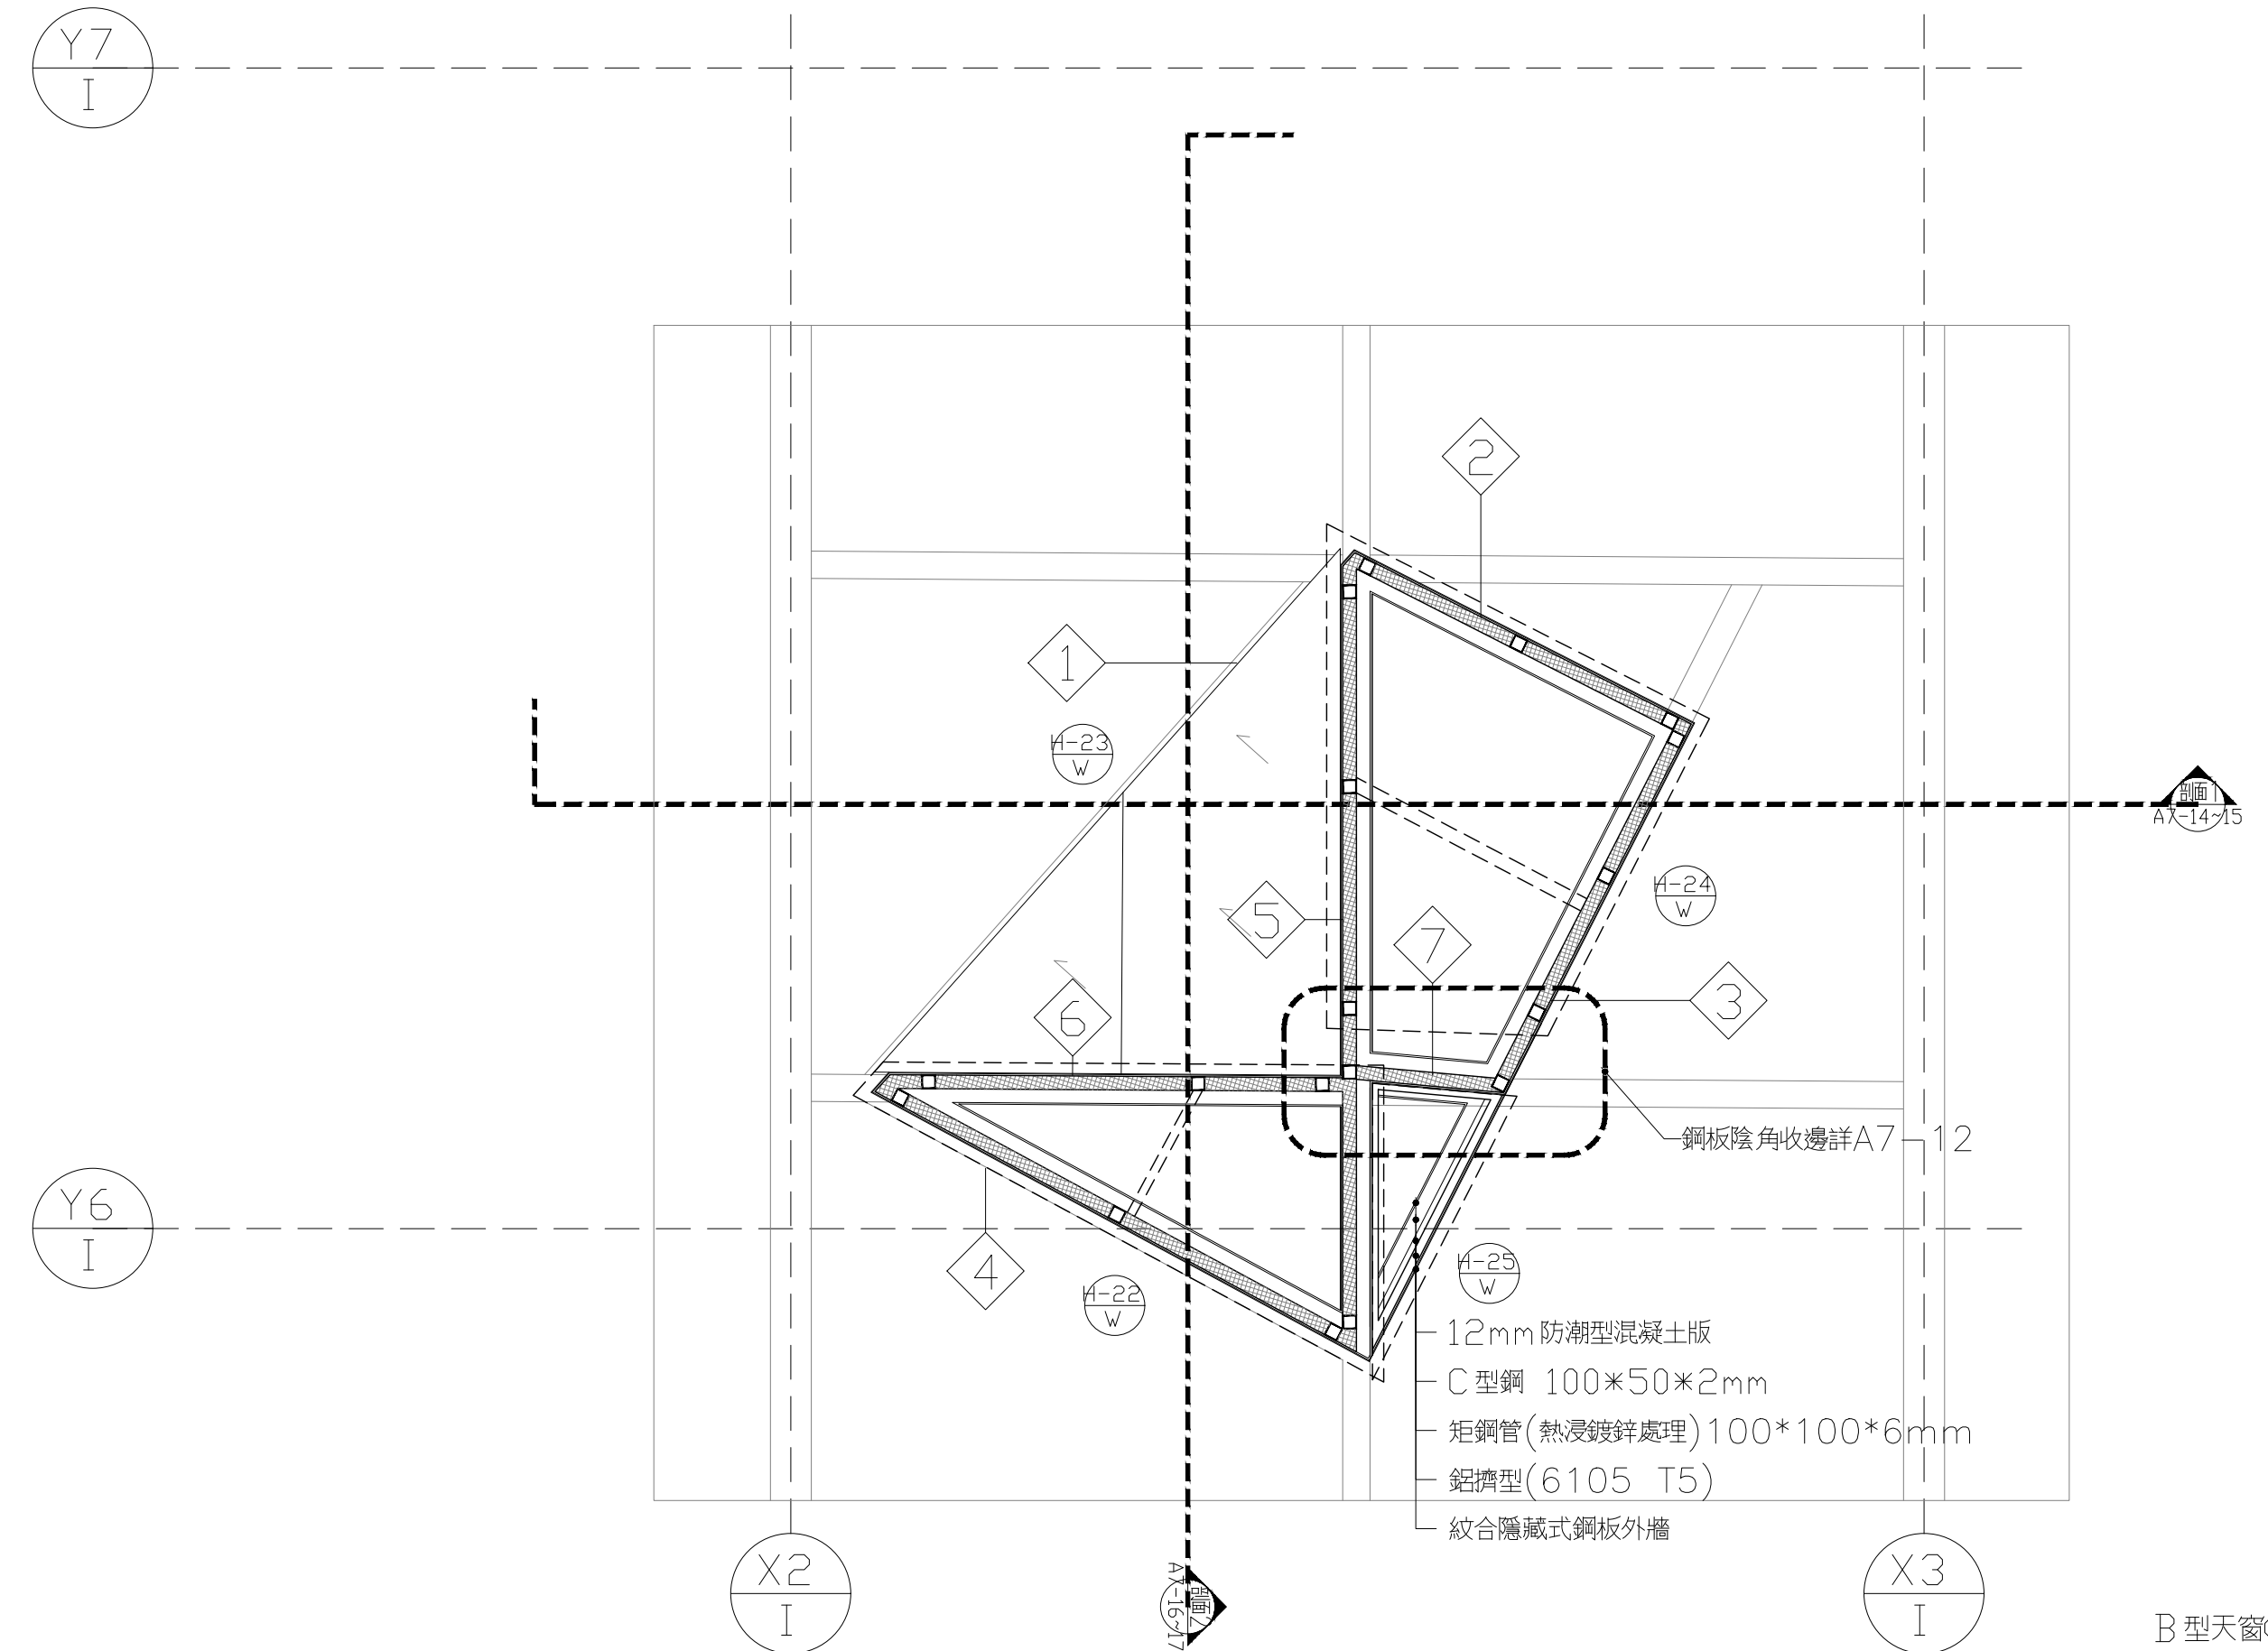

B 型天窗(H-25)玻璃平面圖

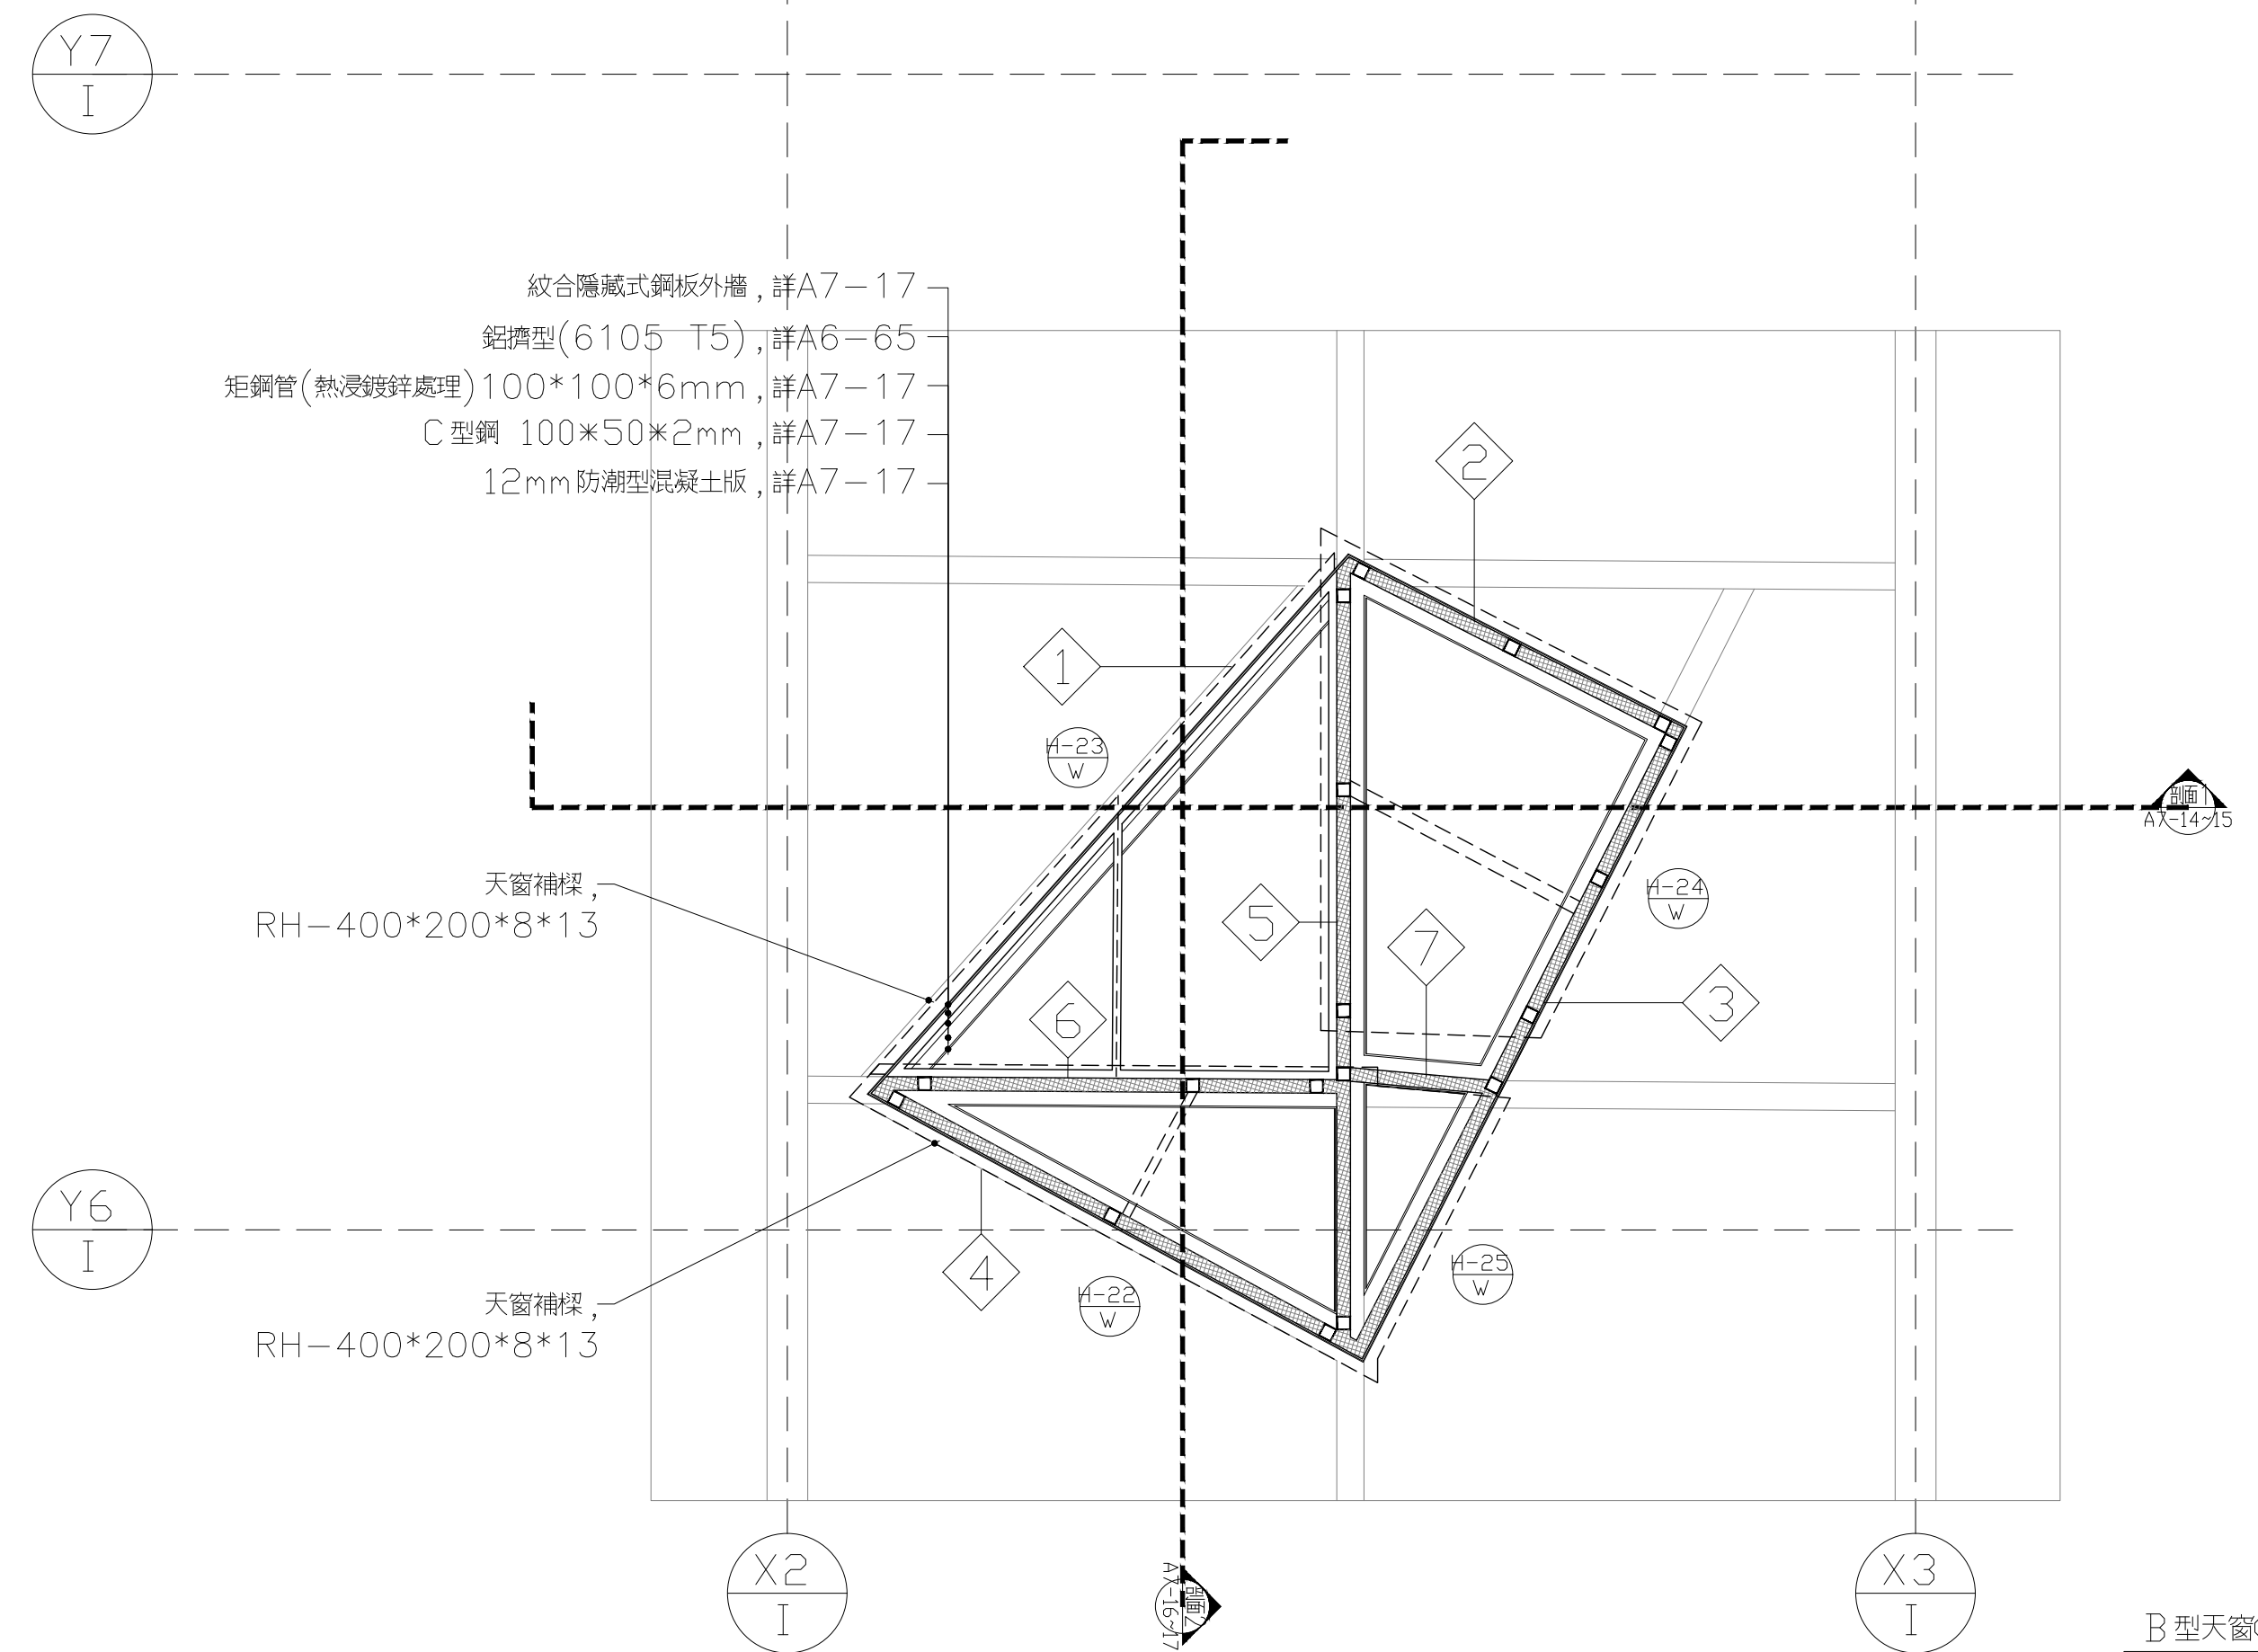

B 型天窗(H-23)玻璃平面圖

B 型天窗(H-23,H-25) 骨架與結構詳圖

S: 1/5 單位: mm

田中央聯合建築師事務所
宜蘭市建業路428號
TEL 03-9253725 FAX 03-9253980
E-mail:fieldoffice@fieldoffice.com.tw

圖檔 10412-1
比例 A1:
A3:
日期
修正

新竹市關埔地區新設國小建校工程 (三期-體育館及景觀工程)
B 型天窗 各層玻璃與骨架關係圖-2

圖號 A7-11

張號 115 / 337