



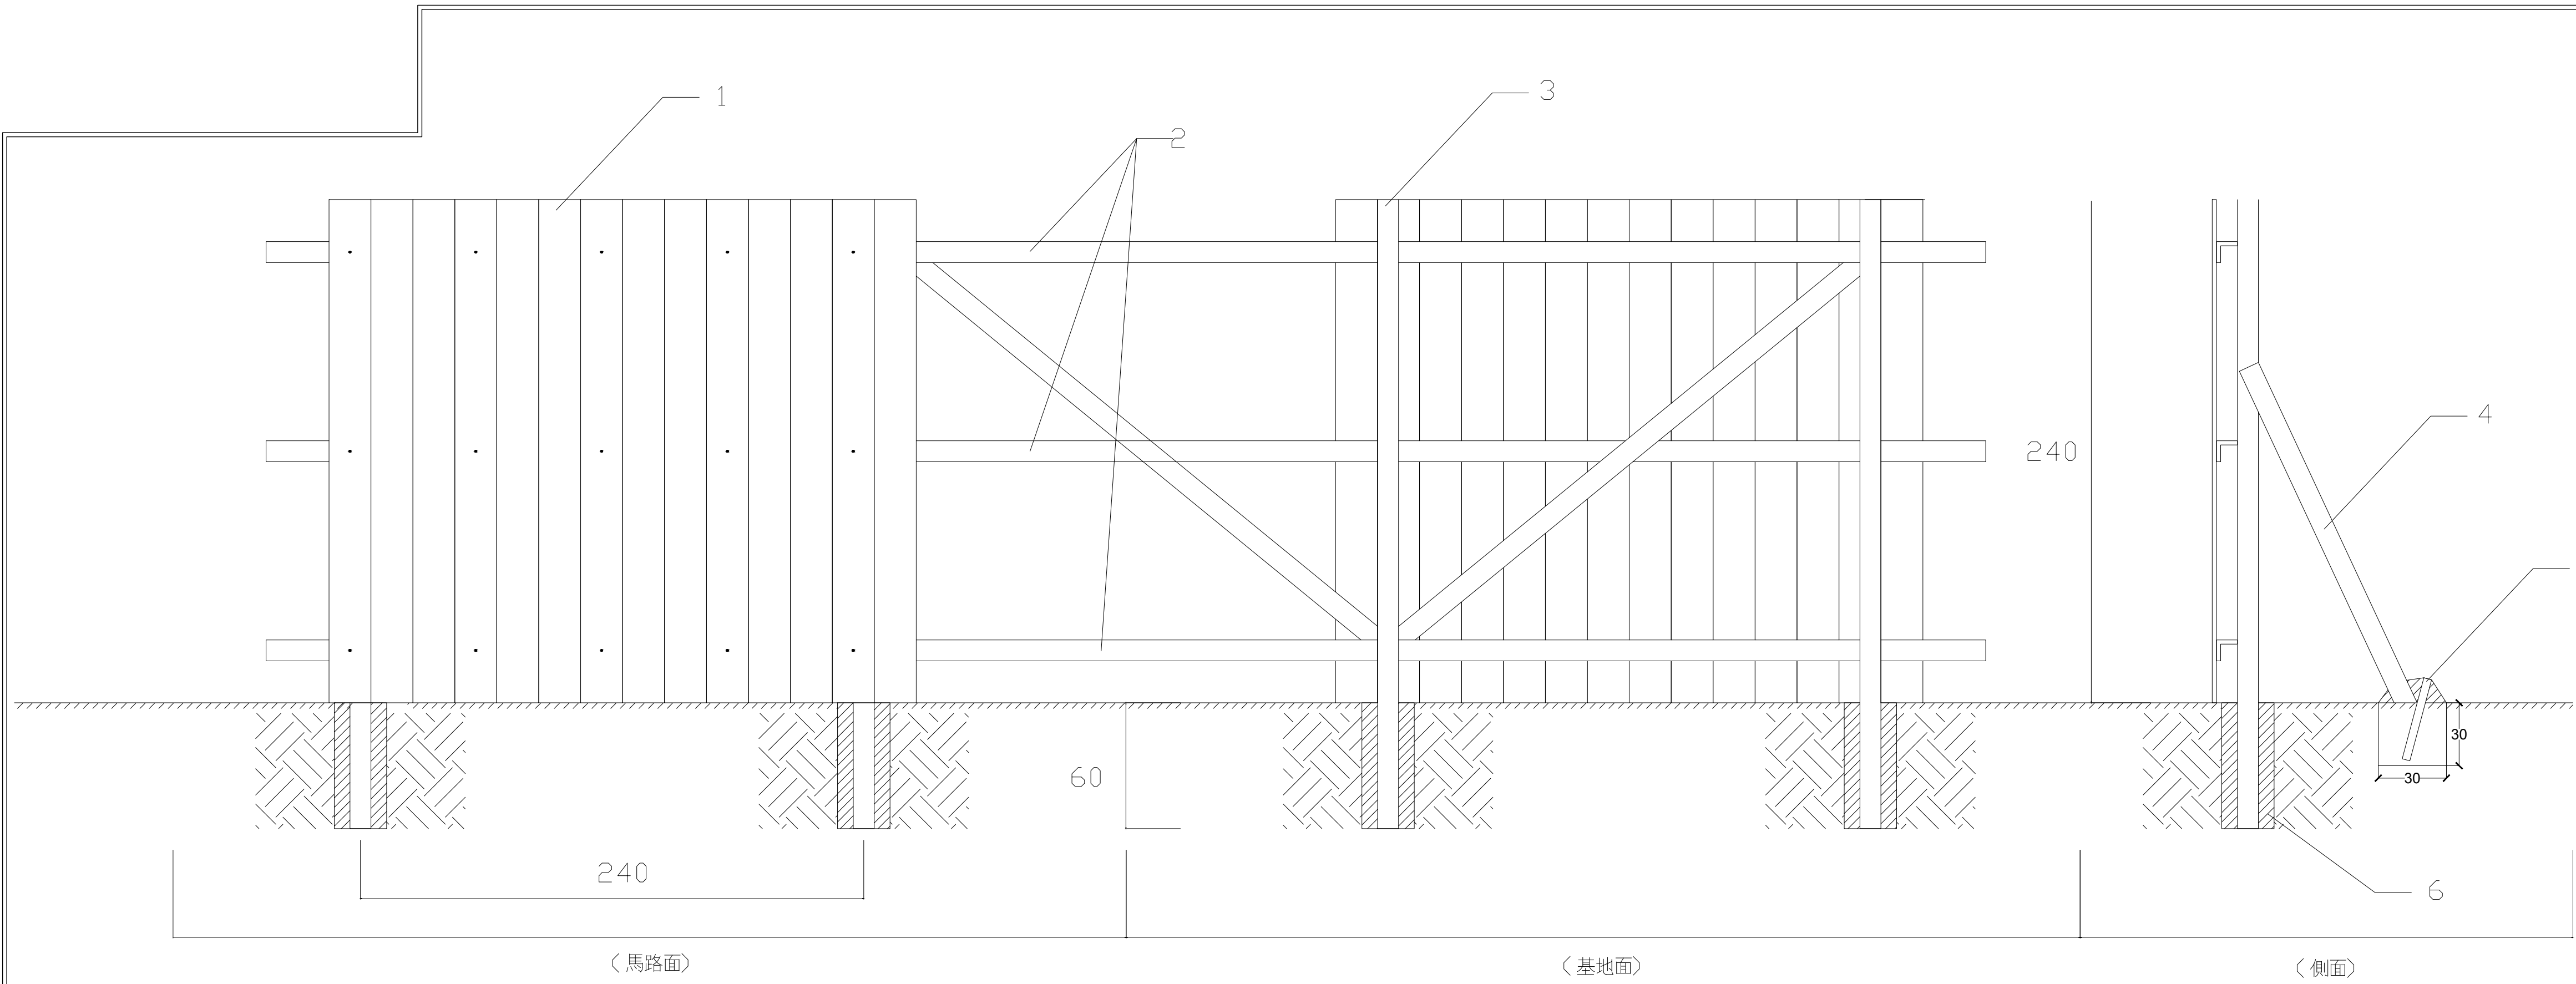

- 文字說明：
- 1－面板：0.4m/m 黑鐵槽型銅板
- 2－橫撐：38\*38\*4.0m/m(1.5'') 黑鐵角鋼
- 3－立柱：50\*50\*4.0m/m(2.0'') 黑鐵角鋼
- 4－斜撐：50\*50\*4.0m/m(2.0'') 黑鐵角鋼
- 5－後跟：38\*38\*4.0m/m(1.5'') 黑鐵角鋼或四分圓鐵
- 6－補強：38\*38\*4.0m/m(1.5'') 黑鐵角鋼
- 螺絲：銅板用自攻螺絲固定於橫撐上
- 點焊：立柱與橫撐, 立柱與斜撐及補強, 斜撐與後跟, 各銜接處接採點焊式固定
- 油漆：基地面噴一度防銹漆(含支撐骨架防銹漆)
- 馬路面噴一度防銹漆後, 再噴一度面漆(文案及圖案業主提供色另定)


甲種施工圍籬立面詳圖  
(單位:cm)

(示意圖面，依送審資料為準)

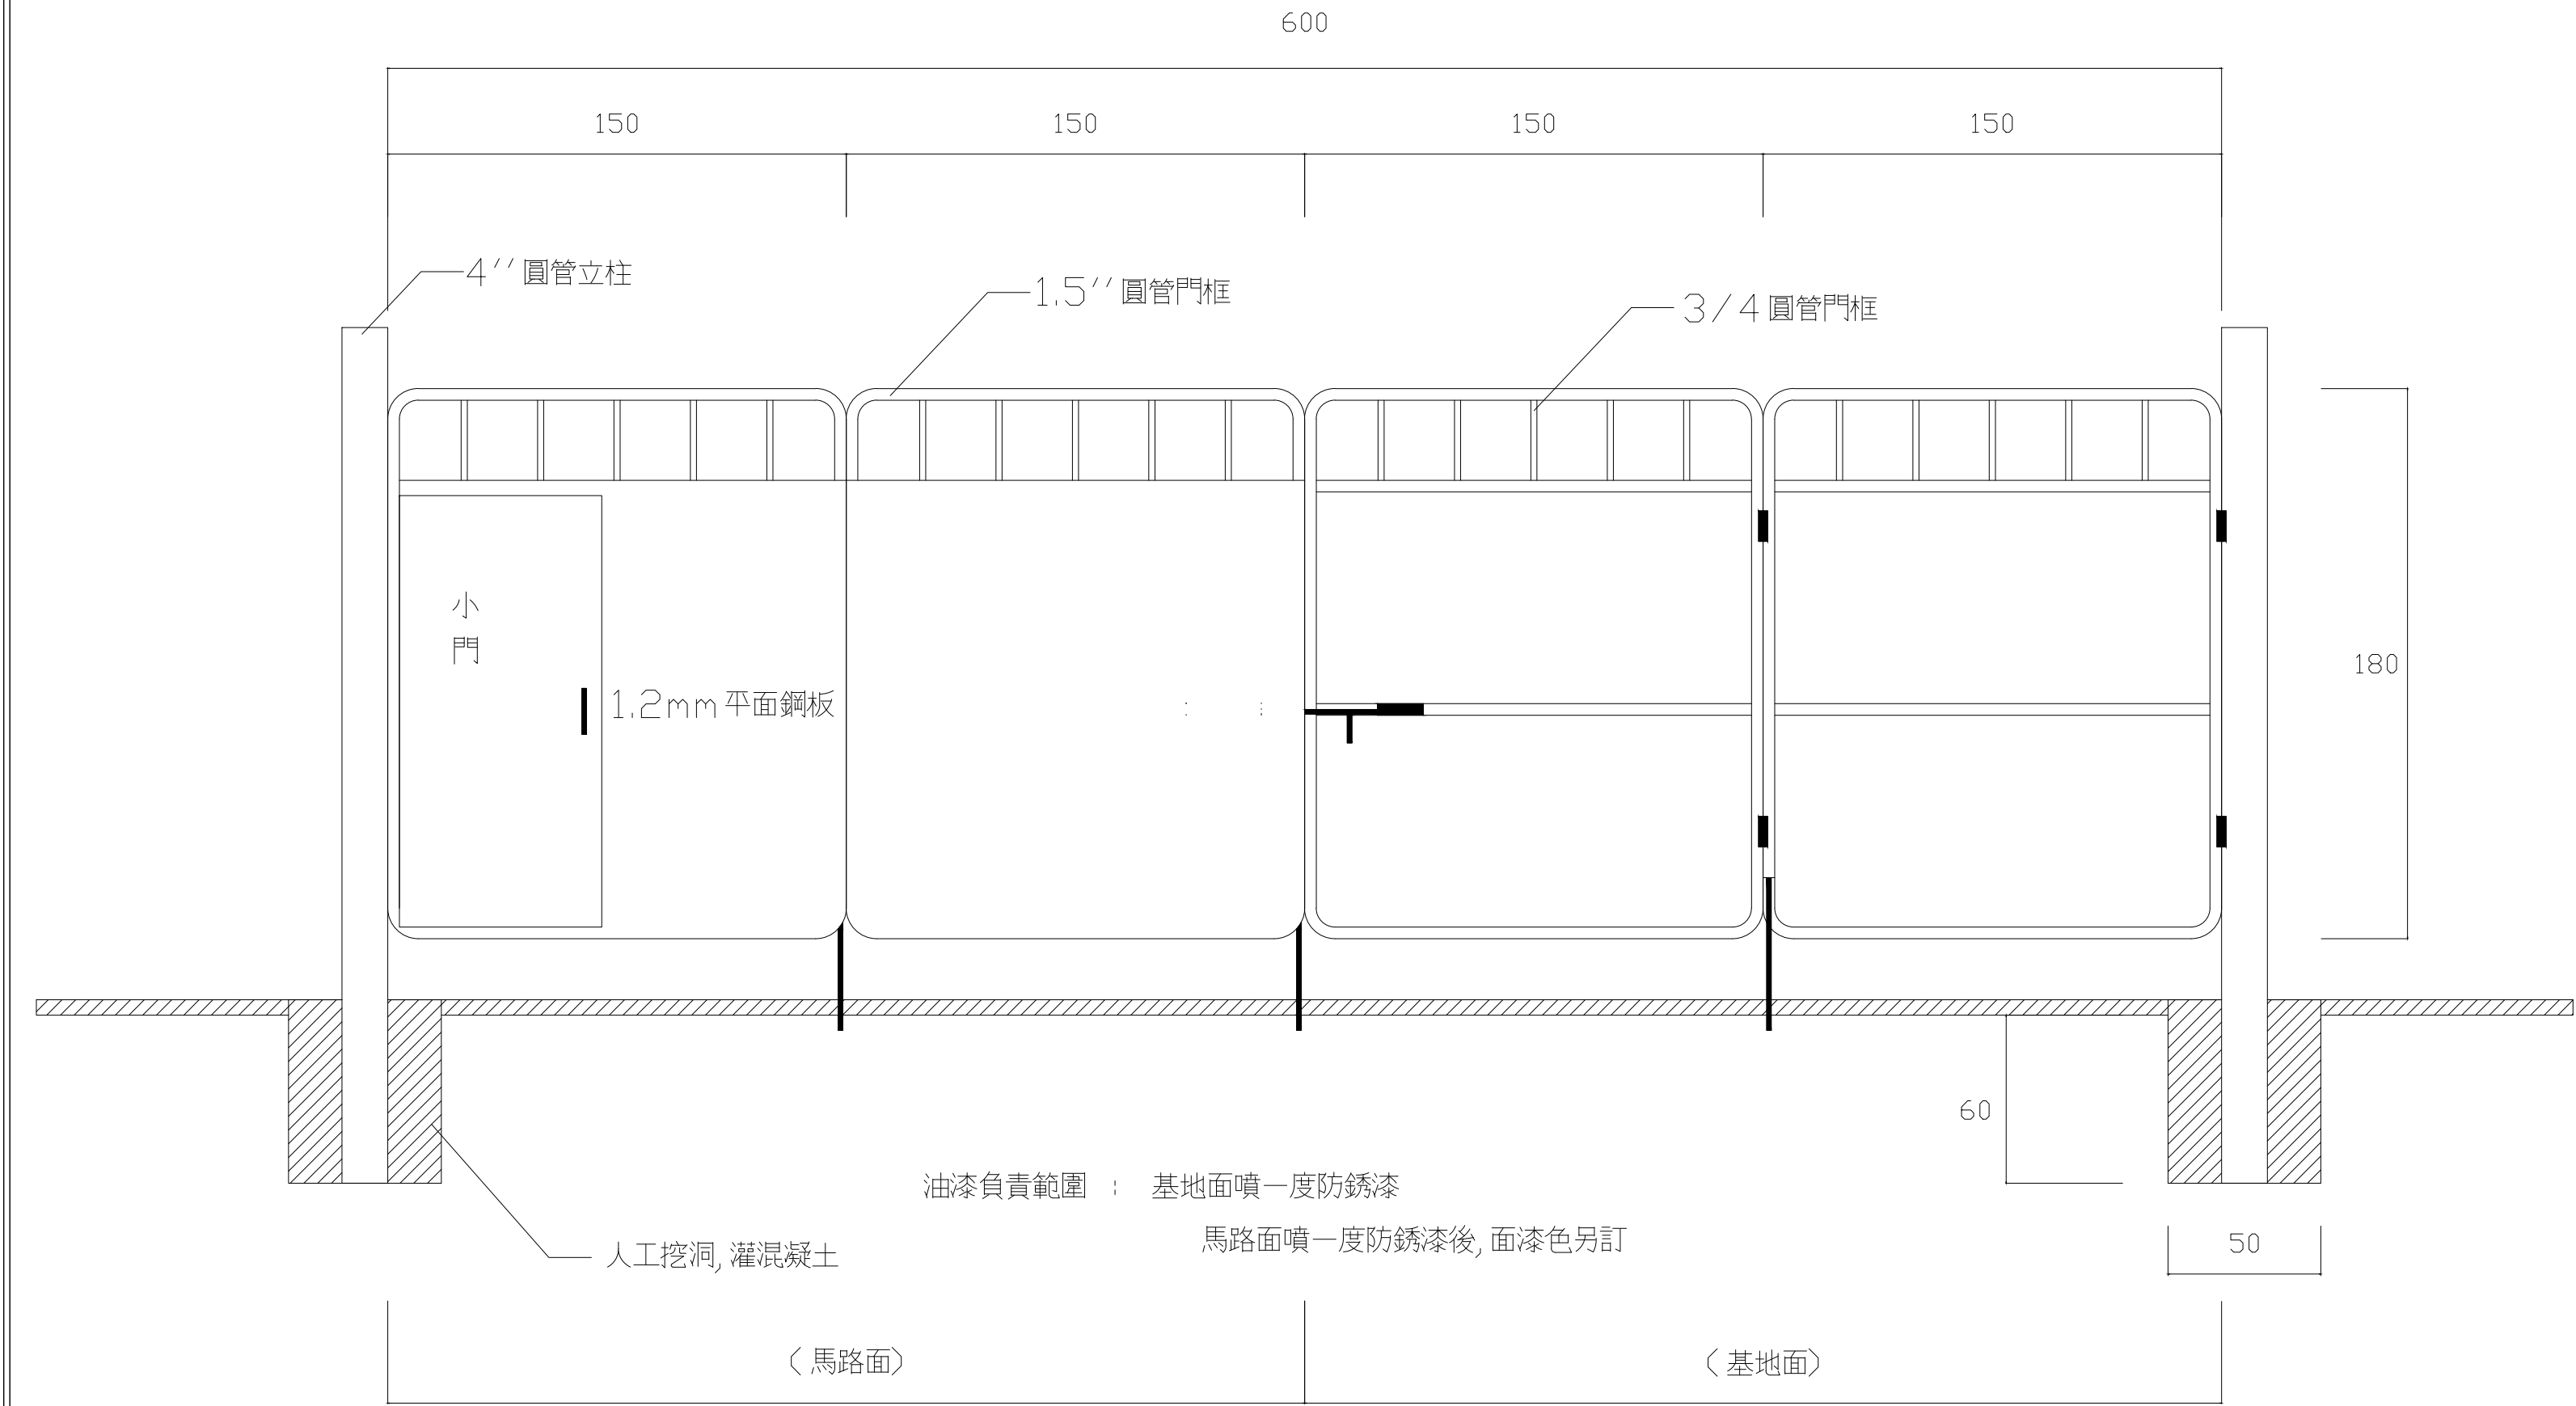

施工圍籬大門立面詳圖  
(單位:cm)

(示意圖面，依送審資料為準)

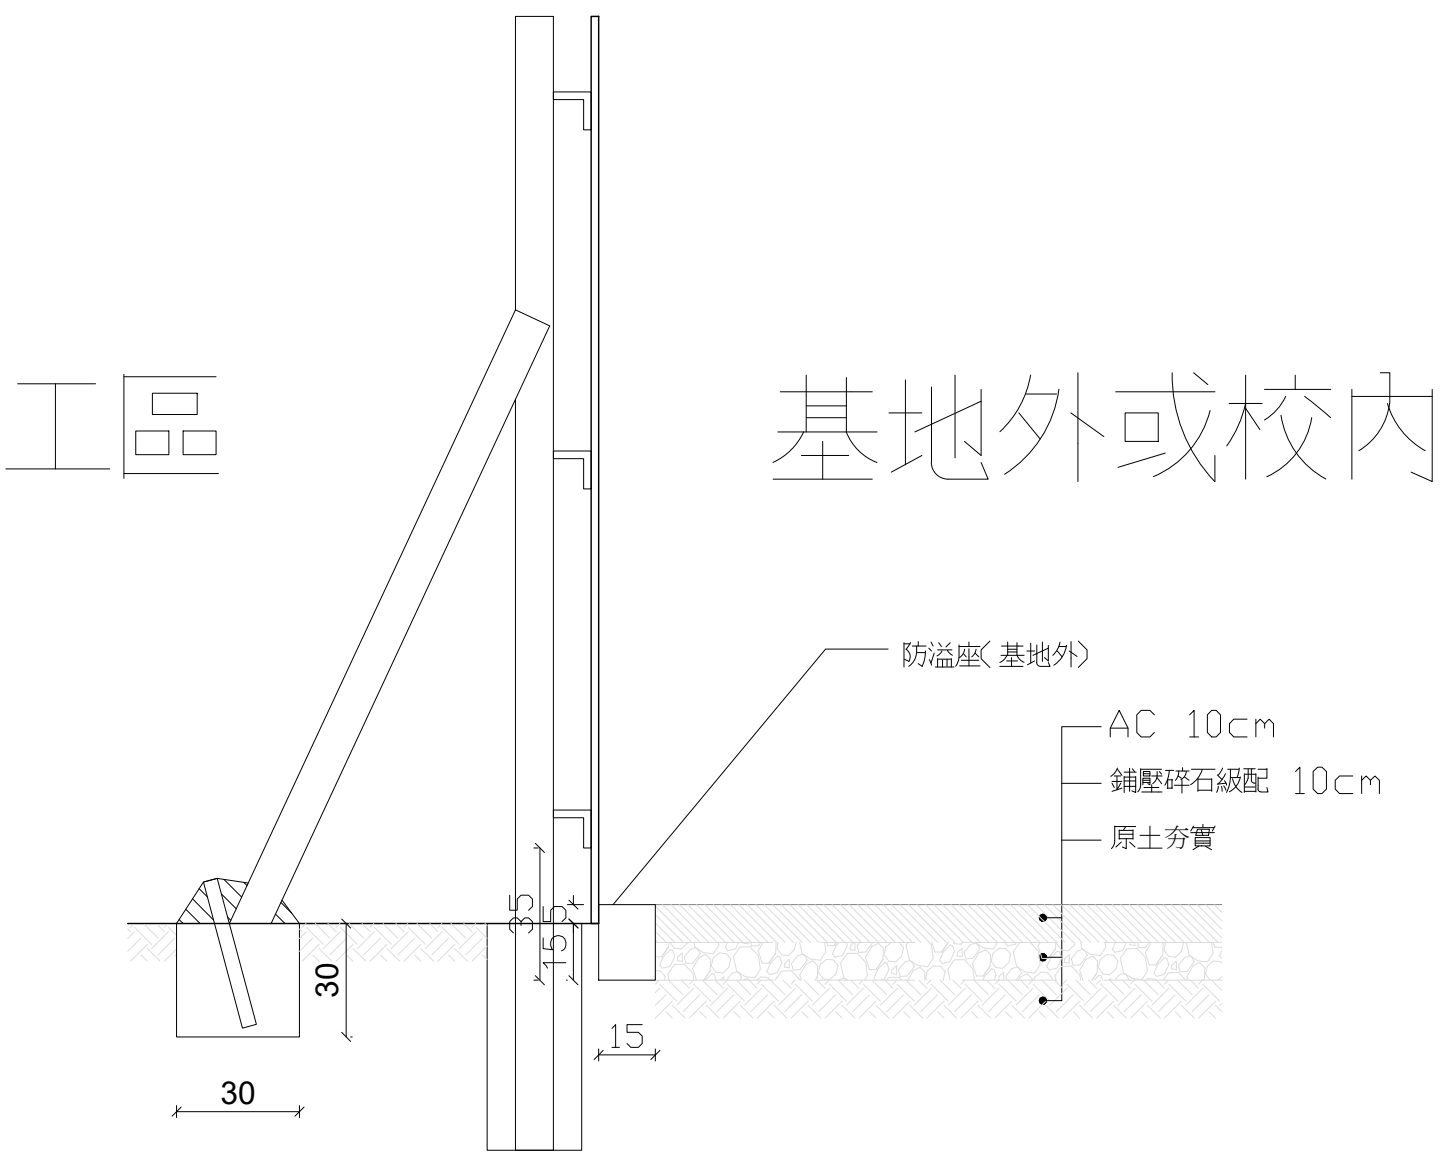

防溢座詳圖  
(單位:cm)

(示意圖面，依送審資料為準)