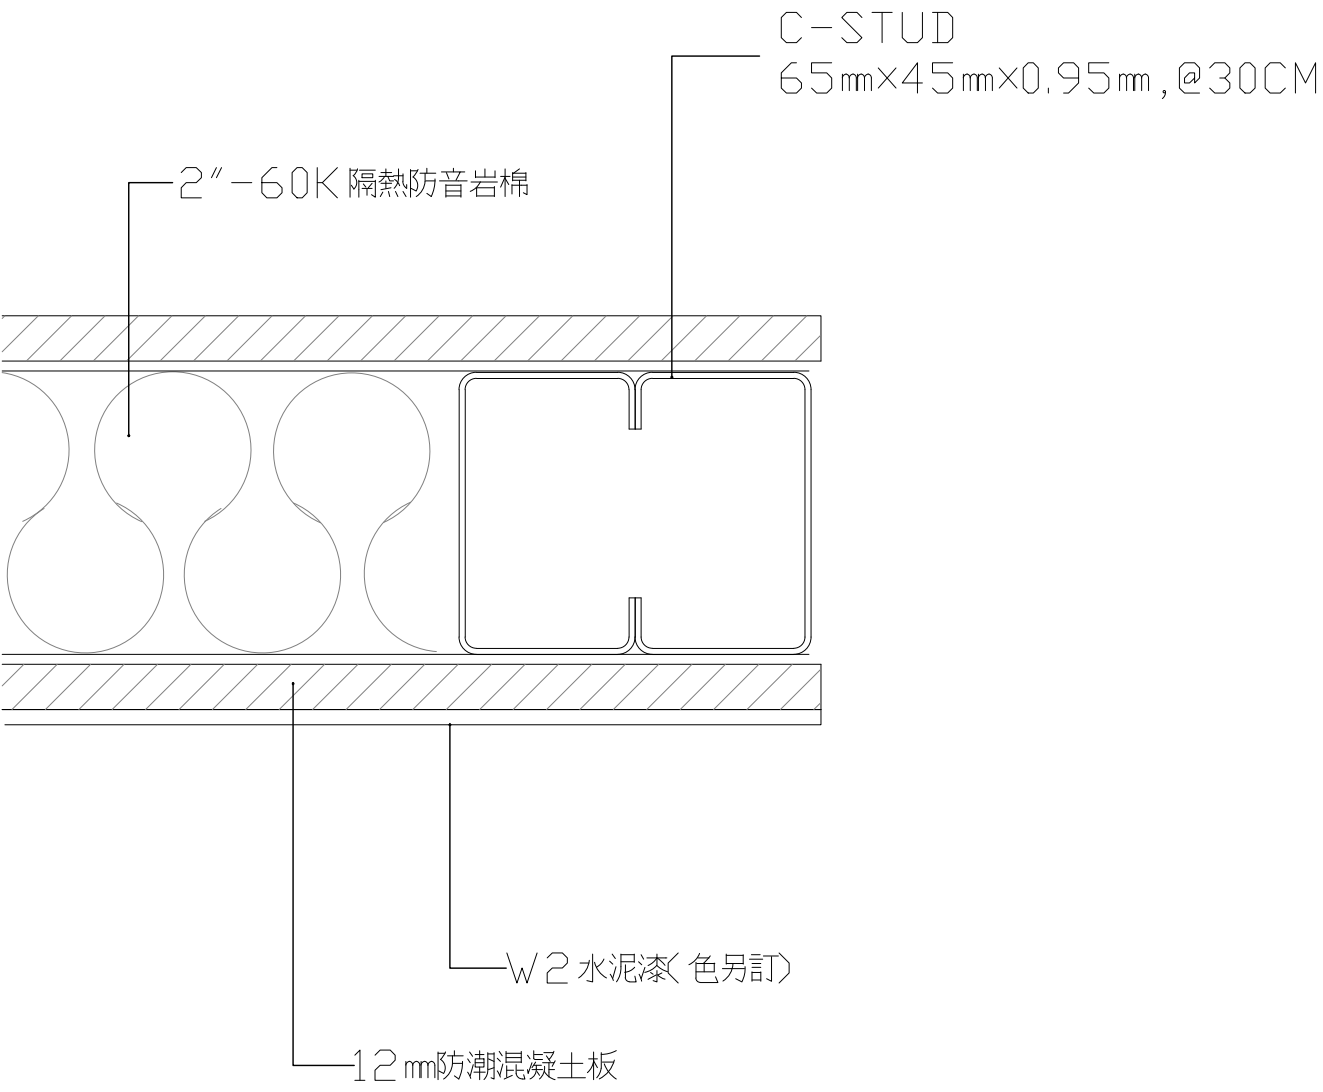
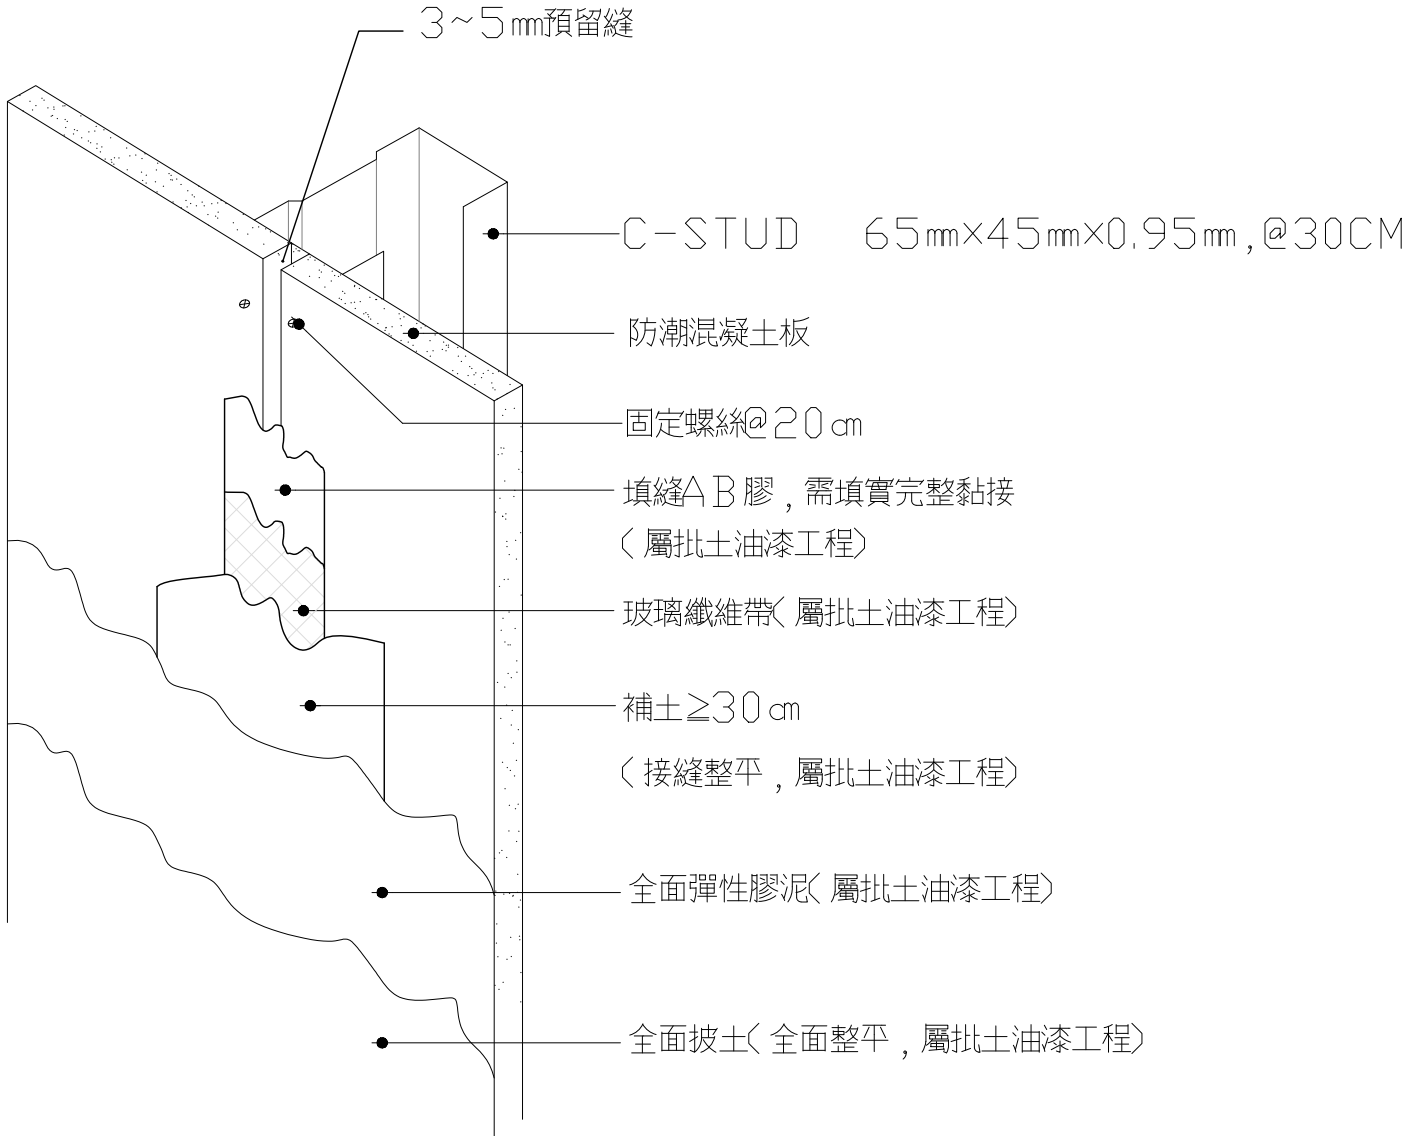
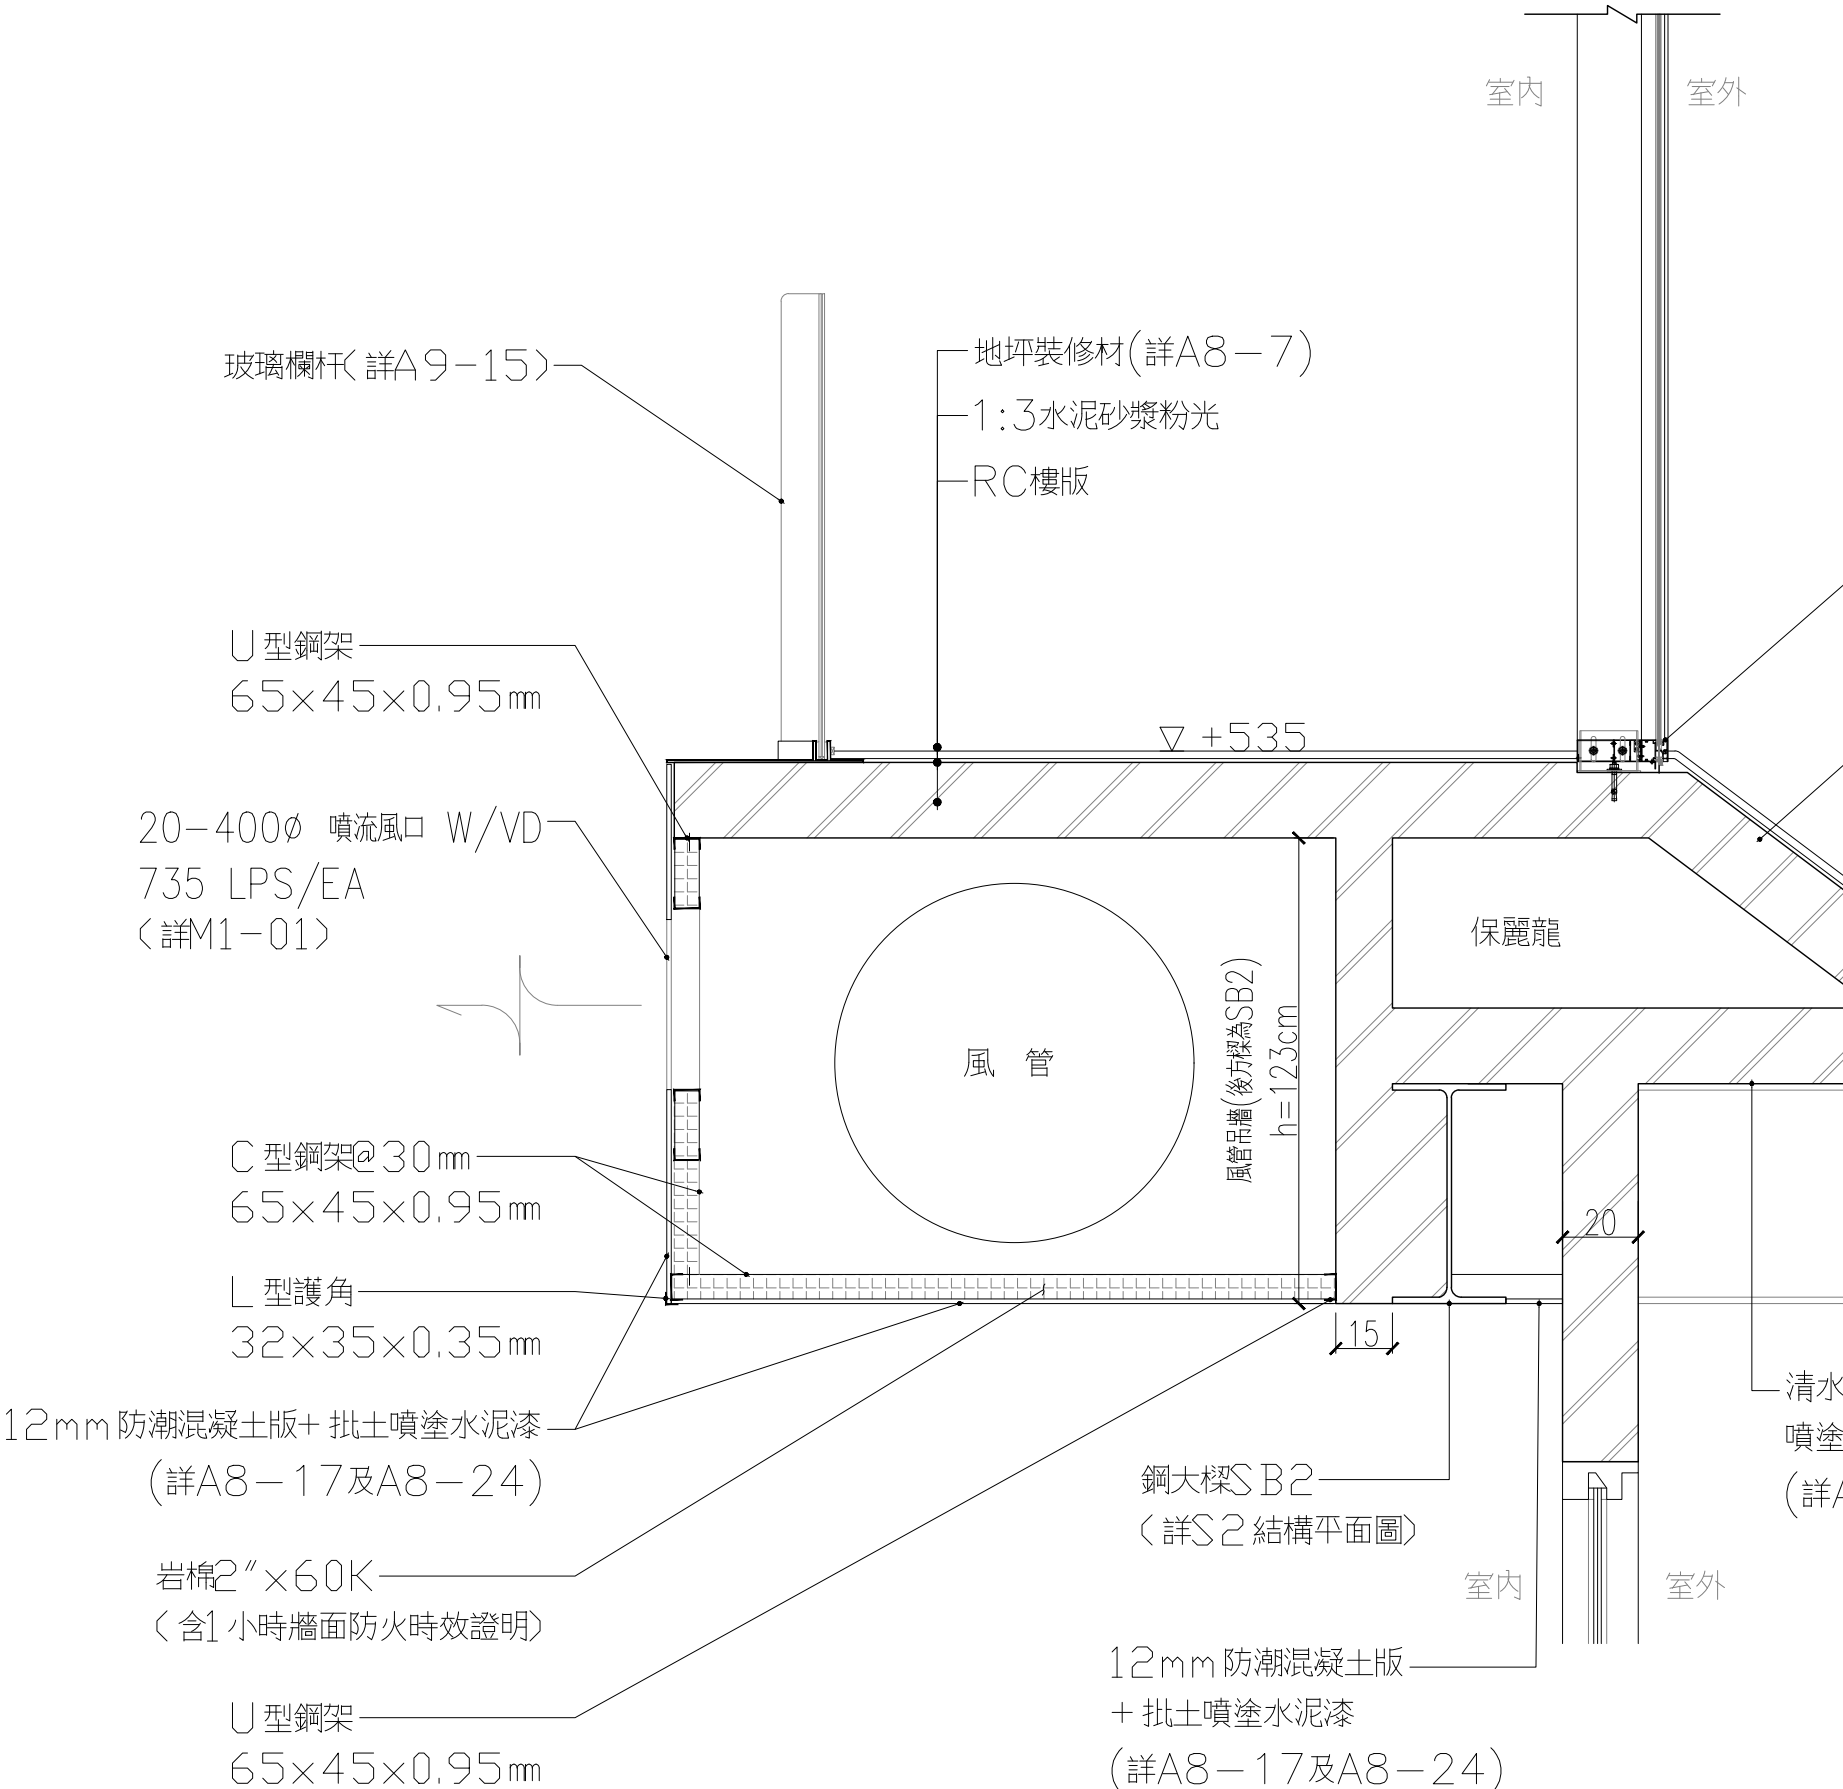
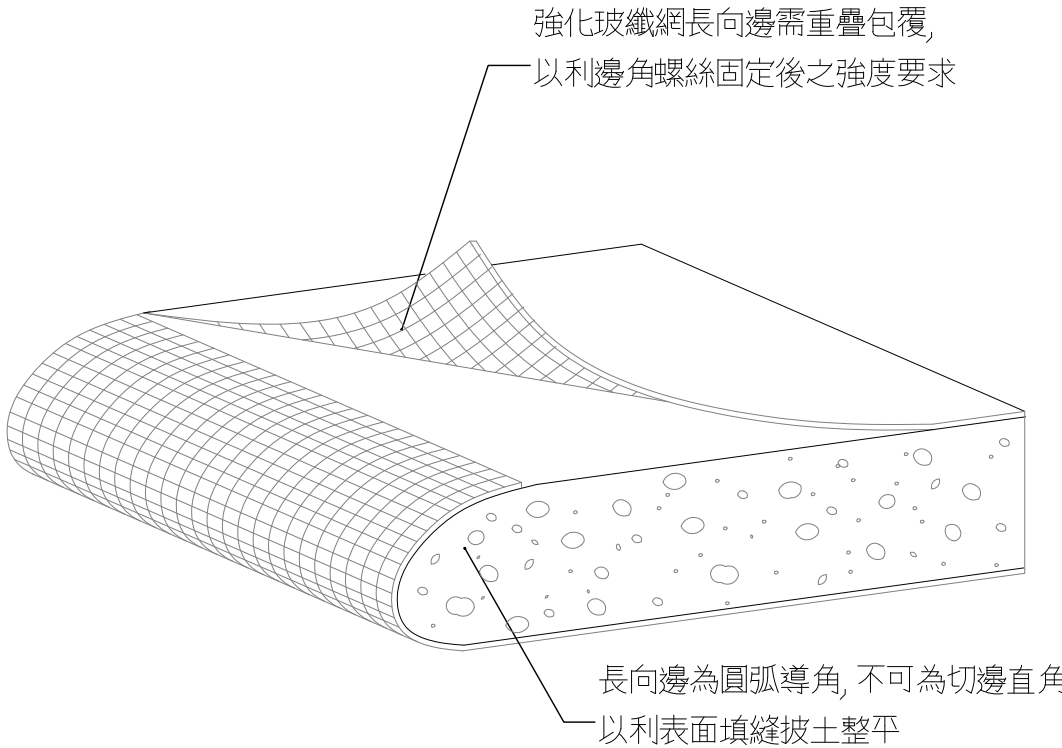
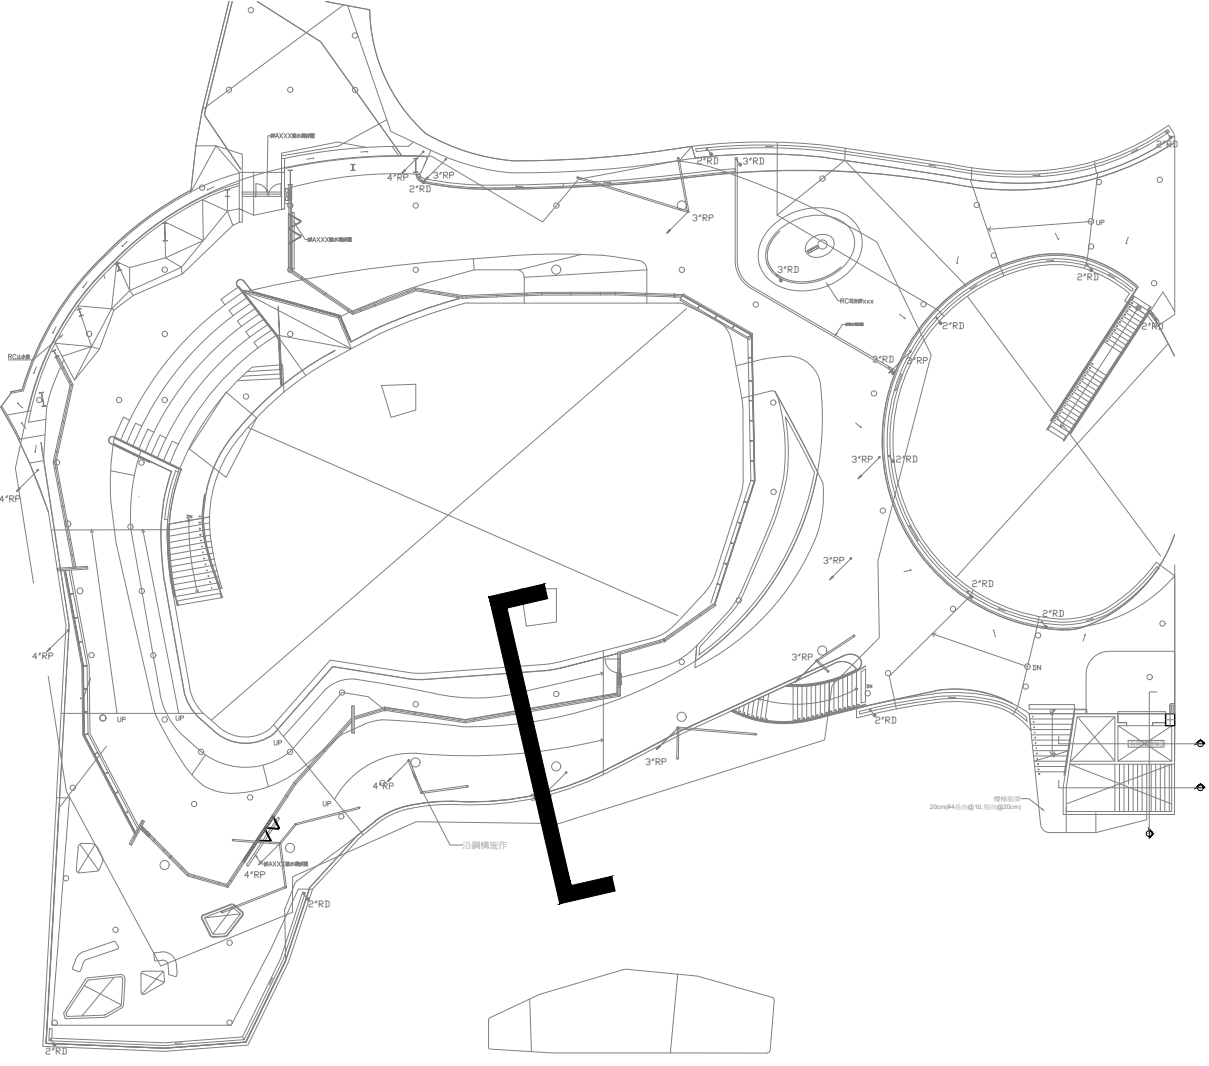


 2"~60K 隔熱防音岩棉 C-STUD 65mm×45mm×0.95mm,@30CM W2 水泥漆(色另訂) 12mm防潮混凝土板	 3~5mm預留縫 C-STUD 65mm×45mm×0.95mm,@30CM 防潮混凝土板 固定螺絲$\varnothing 20$cm 填縫AB膠,需填實完整黏接 (屬批土油漆工程) 玻璃纖維帶(屬批土油漆工程) 補土≥ 30cm (接縫整平,屬批土油漆工程) 全面彈性膠泥(屬批土油漆工程) 全面披土(全面整平,屬批土油漆工程)	 玻璃欄杆(詳A9-15) 地坪裝修材(詳A8-7) 1:3水泥砂漿粉光 RC樓板 U型鋼架 65×45×0.95mm 20-400$\varnothing$ 噴流風口 W/VD 735 LPS/EA (詳M1-01) C型鋼架@30mm 65×45×0.95mm L型護角 32×35×0.35mm 12mm 防潮混凝土板+ 批土噴塗水泥漆 (詳A8-17及A8-24) 岩棉2"×60K (含1小時牆面防火時效證明) U型鋼架 65×45×0.95mm 風管 鋼大樑SB2 (詳S2結構平面圖) 12mm 防潮混凝土板 + 批土噴塗水泥漆 (詳A8-17及A8-24) 保麗龍 室內 室外 清水噴塗 (詳A)
細部詳圖	板材接縫處理詳圖(室內油漆面)	1. 風管包板剖面詳圖 S=1/20
 強化玻璃網長向邊需重疊包覆,以利邊角螺絲固定後之強度要求 長向邊為圓弧導角,不可為切邊直角,以利表面填縫披土整平	施工說明： 一、本工程採用乾牆式系統。 二、材料： A.輕鋼架 125mm×45mm×1.55mm C型鋼架 B.隔音棉:60k 岩棉 C.輕質防潮混凝土板：成份為波特蘭水泥，輕質碎石，砂，陶粒及二面強化玻璃纖維網補強，經高壓高溫養生一體成型之輕質板材。不得含有石棉，有機纖維，紙纖維，保麗龍材及石膏等成份；板材長向二側均需強化玻璃纖維網包覆，以利固定後之強度。 1.密度$\geq 1.1g/cm^3$ 2.符合CNS14705耐燃一級,並通過CNS 12514耐火一小時測試,並須檢附內政部營建署新技術新工法認證。 3.吸水長度變化率$\leq 0.15\%$ 4.隔音值 系統隔音值(Rw)達45dB 三、所有材須送樣及施工大樣圖,經業主或建築師審核通過,方可進場施工。 四、本工程為責任施工,完工後應附相關證明及保固書等有關文件給予驗收。	 風管包板剖面位置
混凝土板細部詳圖		風管包板剖面詳圖
C3 風管包板釘12mm 防潮混凝土板施工規範		