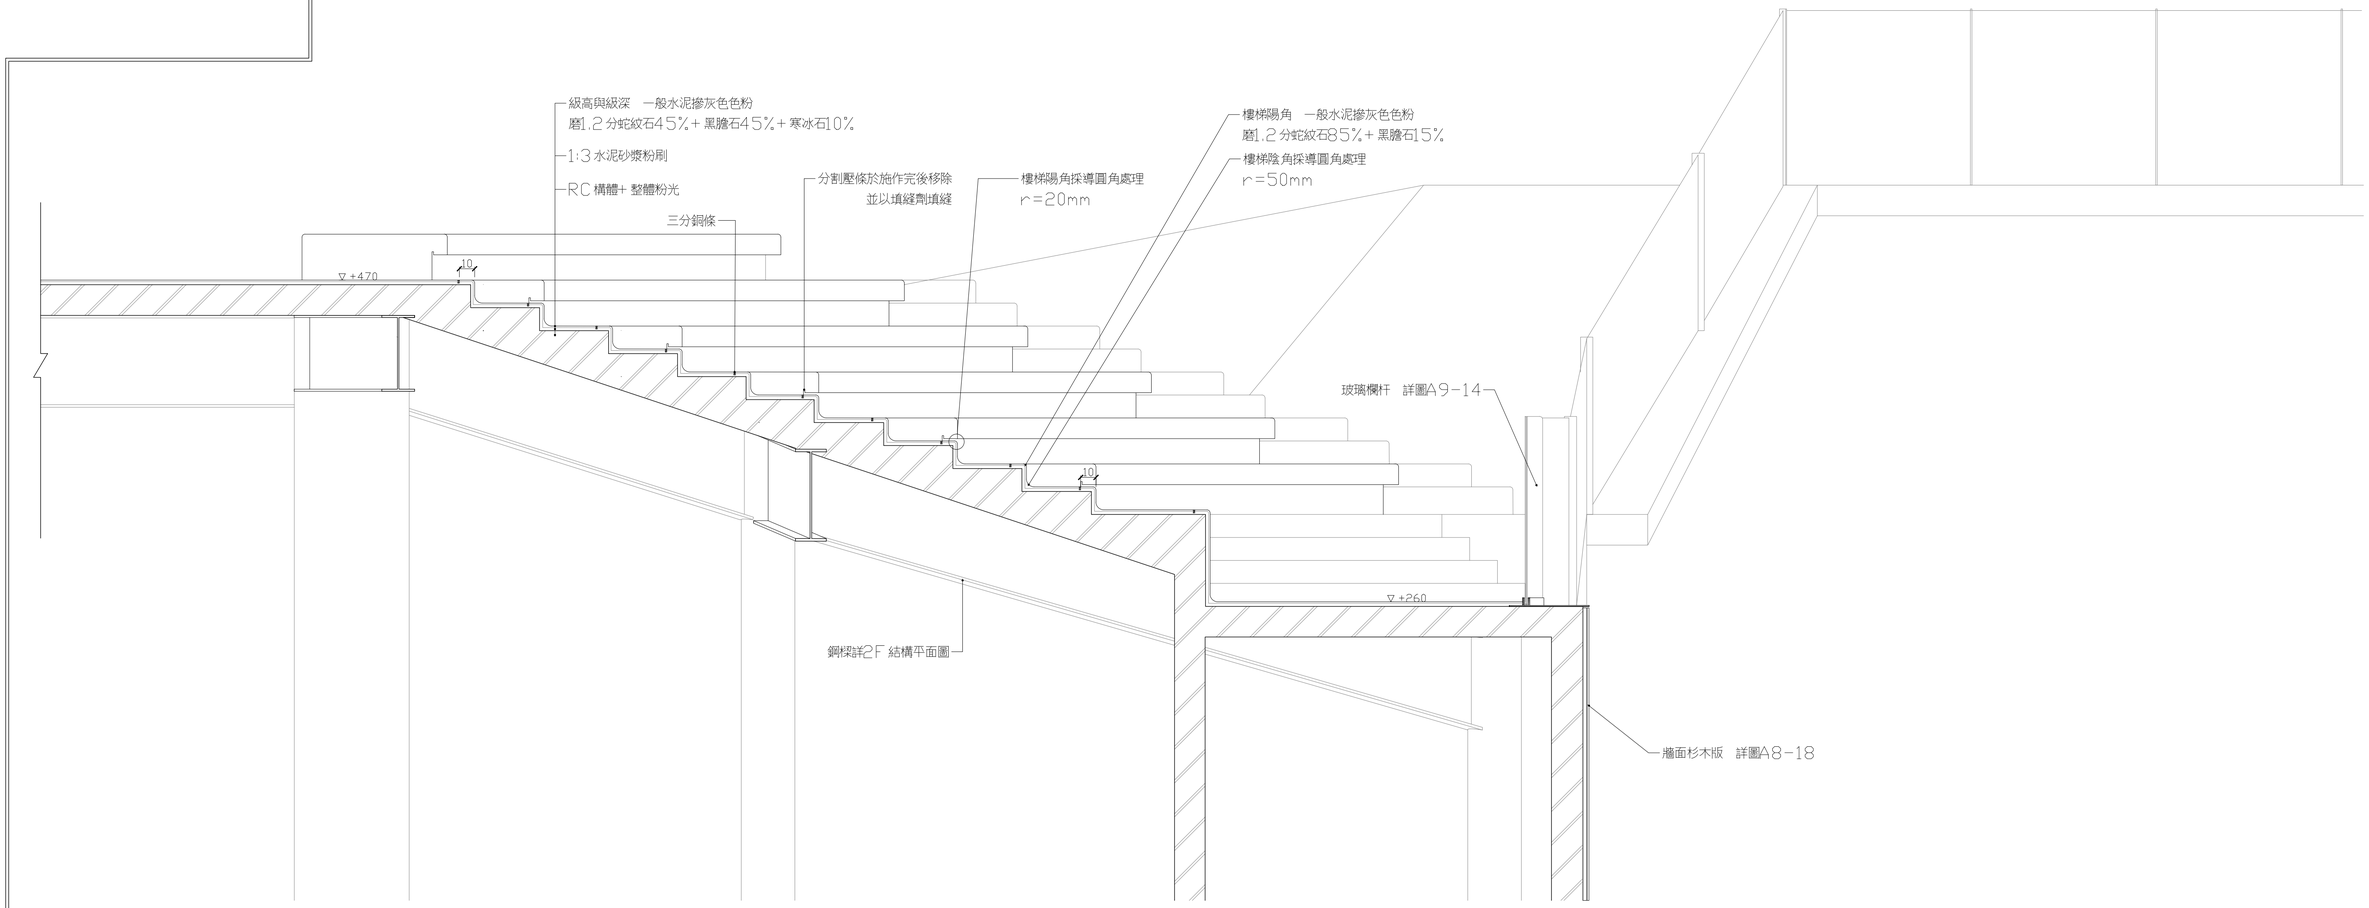

⑤樓板剖面_A5

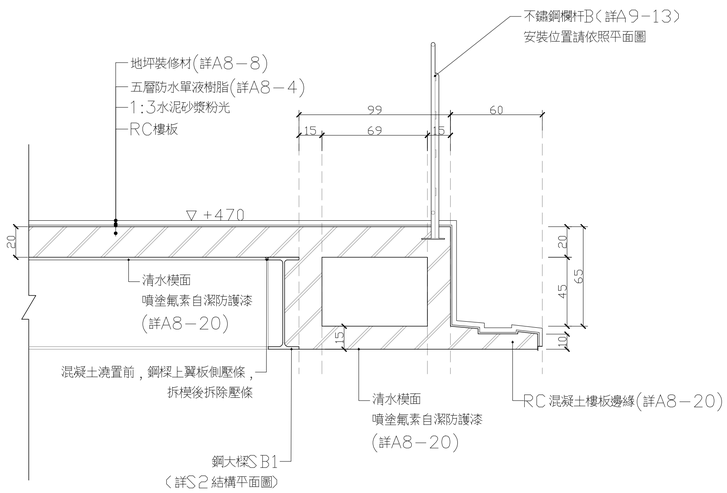

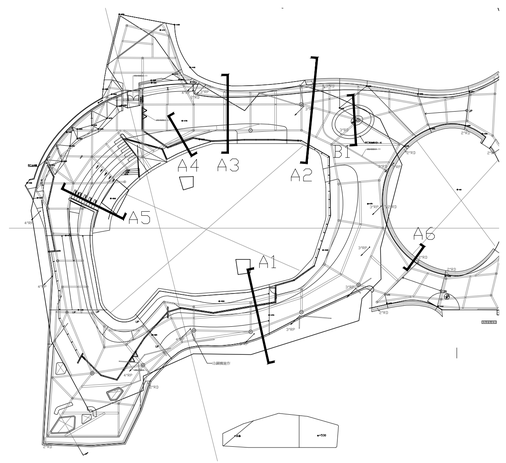

⑥樓板剖面_A6

田中央聯合建築師事務所
宜蘭市建業路428號
TEL 03-9253725　FAX 03-9253980
E-mail:fieldoffice@fieldoffice.com.tw

圖檔	10412-1	新竹市關埔地區新設國小建校工程（三期- 體育館及景觀工程）	圖號 A9-3
比例	A1: 1/20 A3: 1/40	樓版邊緣剖面詳圖— 3	張號 149/337
日期			
修正			