




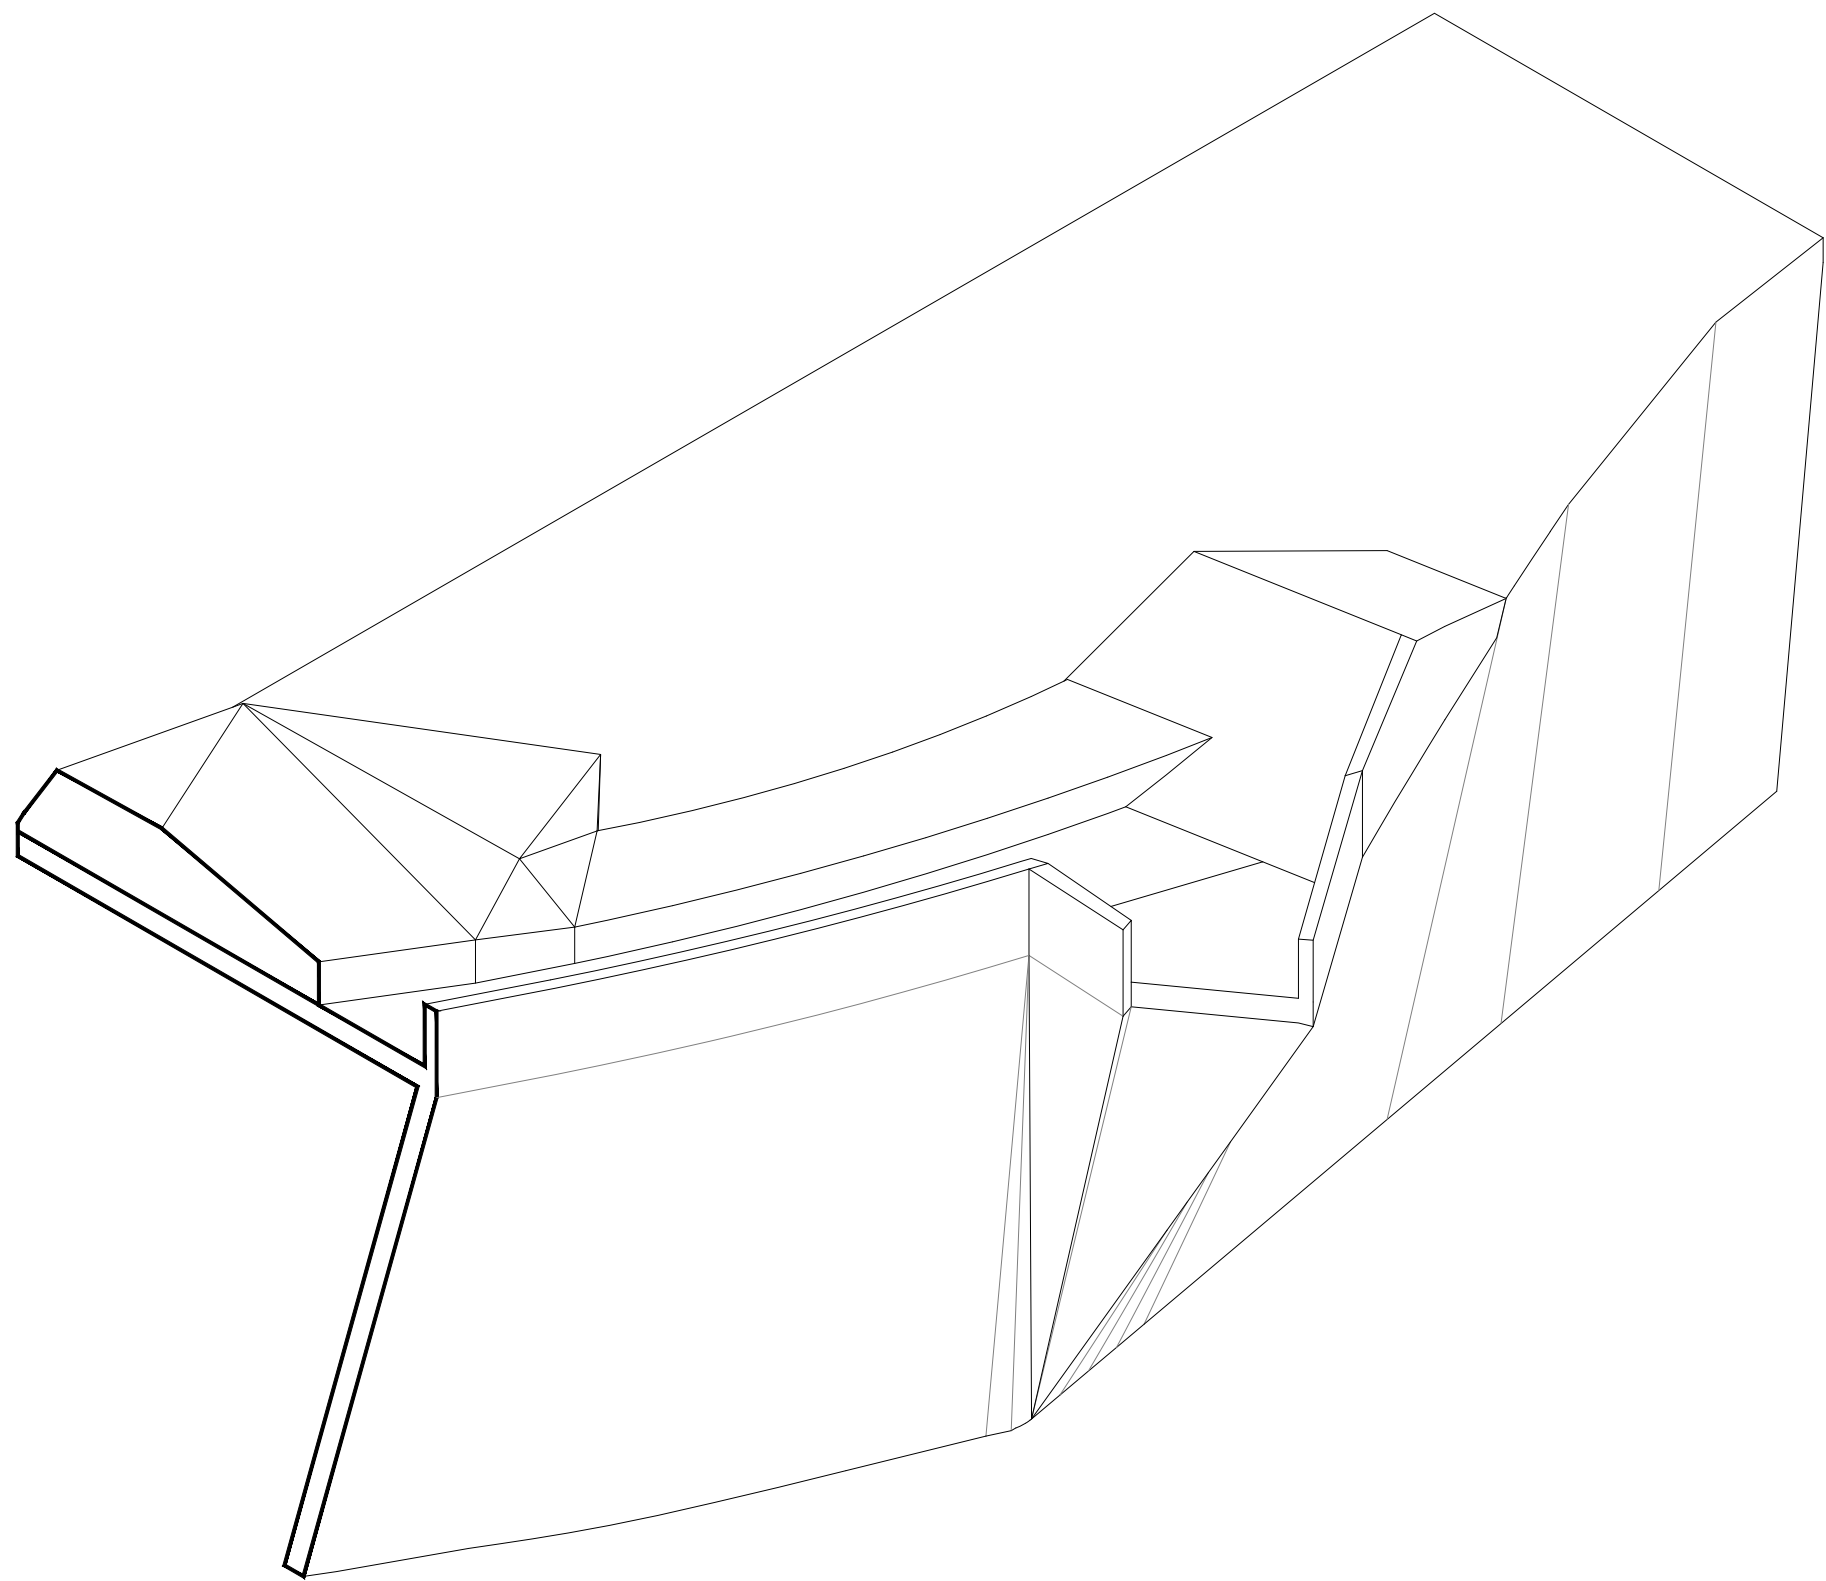

① 排水鳥嘴及牆面透視示意圖

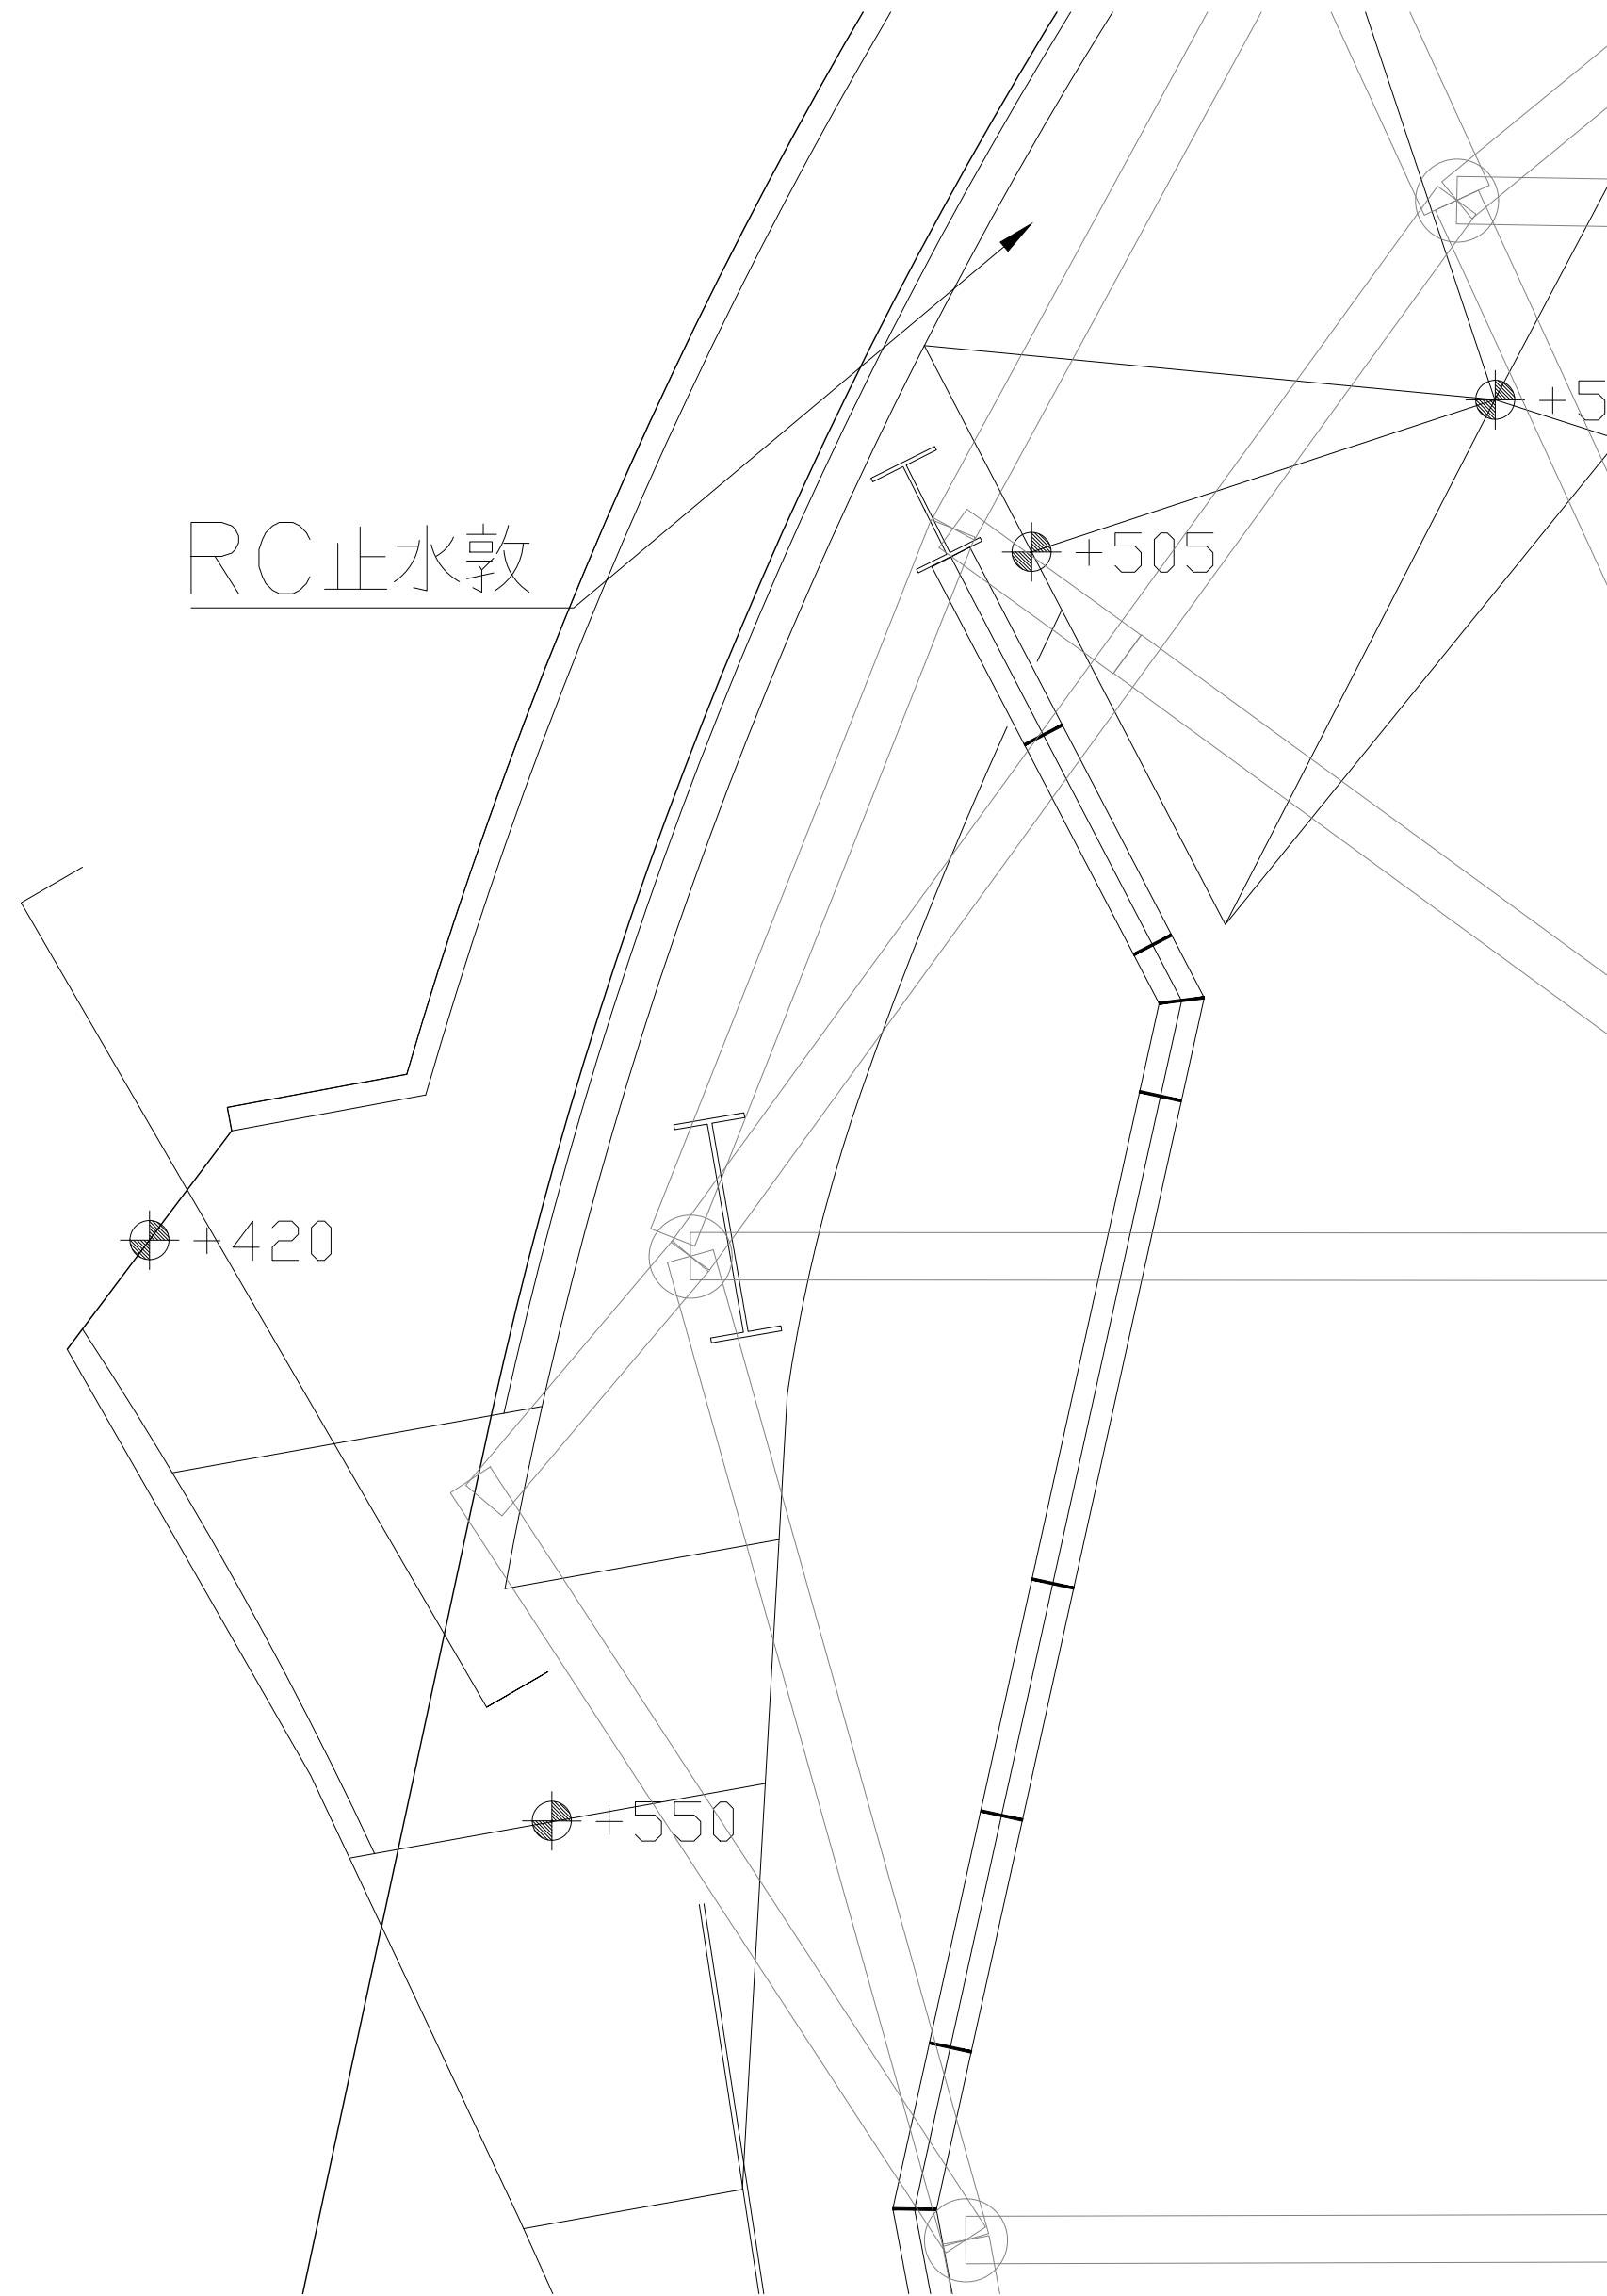

② 樓板剖面_C5

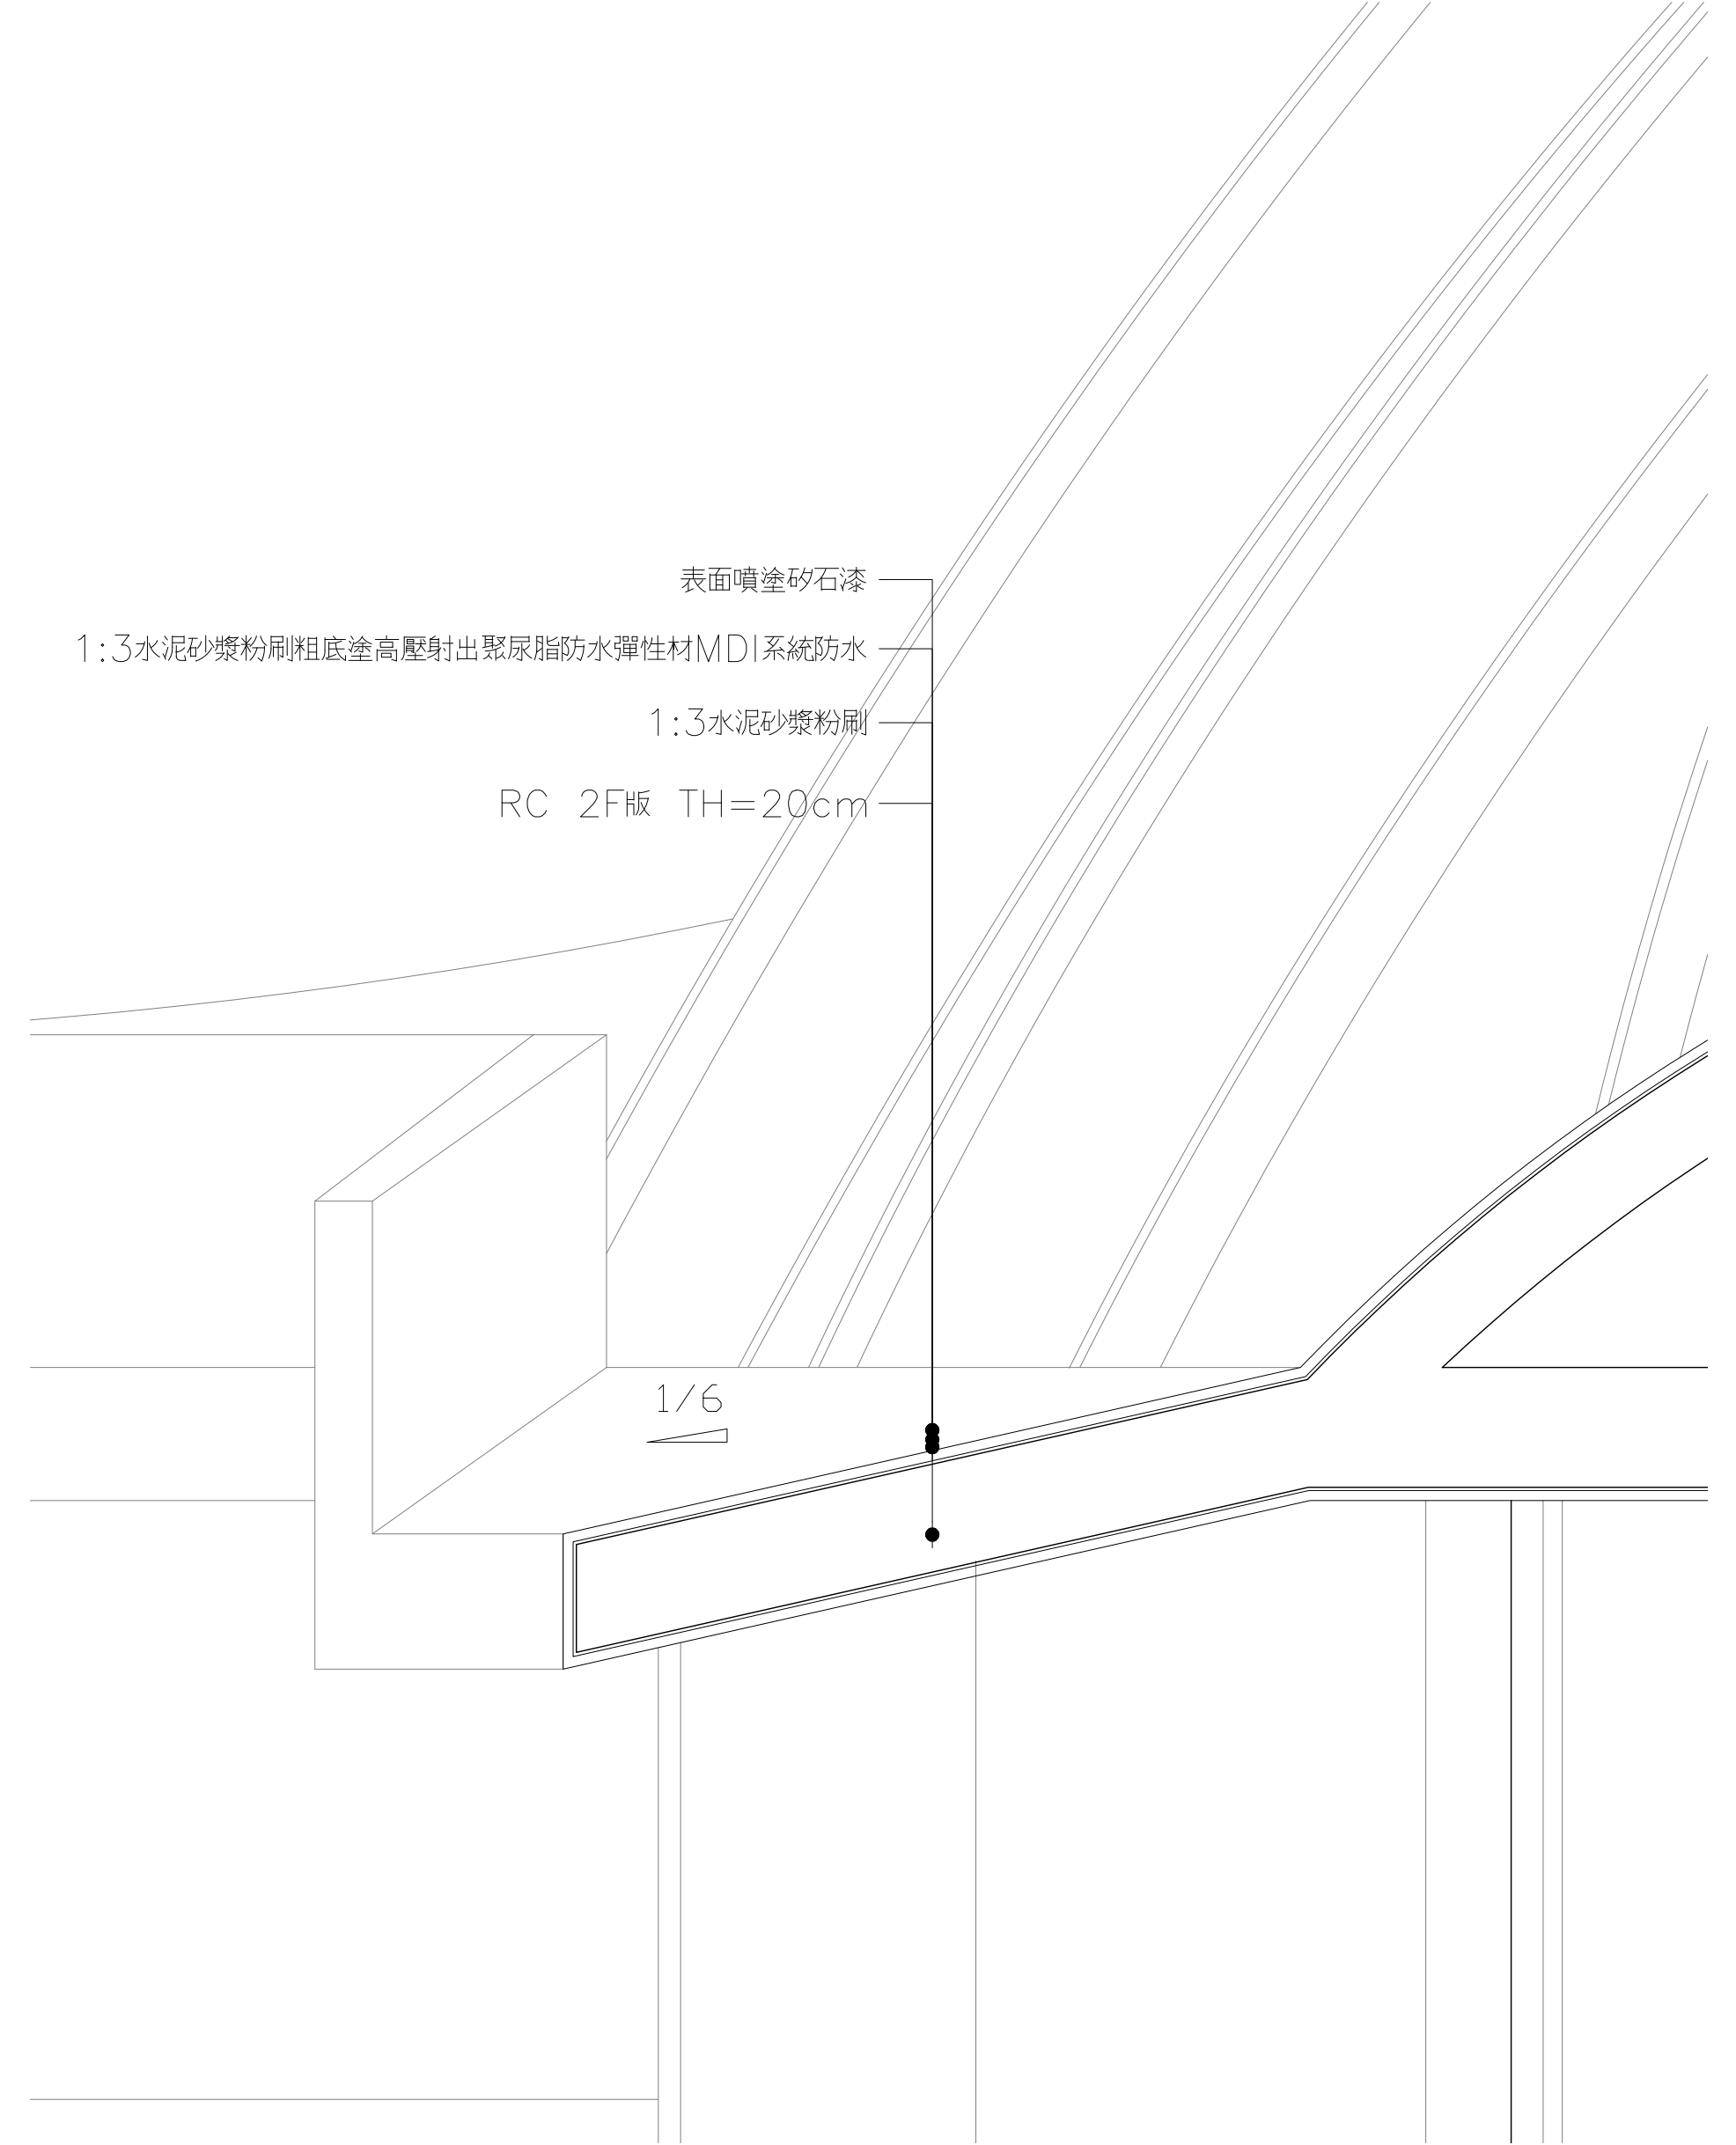


表面噴塗砂石漆

1:3水泥砂漿粉刷粗底塗高壓射出聚尿脂防水彈性材MDI系統防水

1:3水泥砂漿粉刷

RC 2F版 TH=20cm

1/6

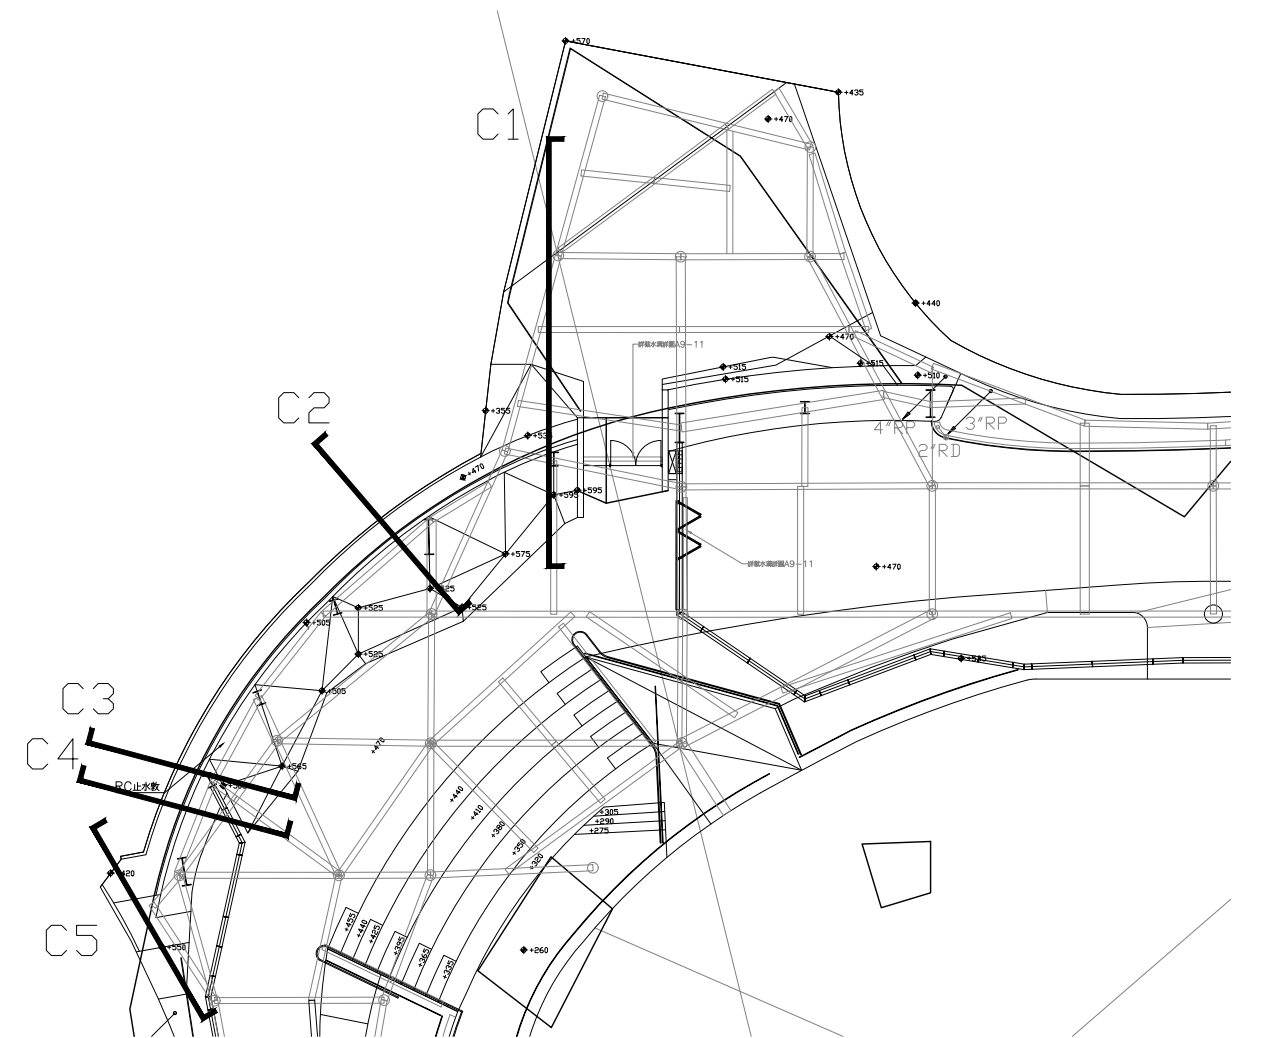

田中央聯合建築師事務所
宜蘭市建業路428號
TEL 03-9253725 FAX 03-9253980
E-mail:fieldoffice@fieldoffice.com.tw

圖檔 10412-1
比例 A1:
A3:
日期
修正

新竹市關埔地區新設國小建校工程 (三期-體育館及景觀工程)
樓板邊緣剖面詳圖-9

圖號
A9-9

張號
155 / 337