




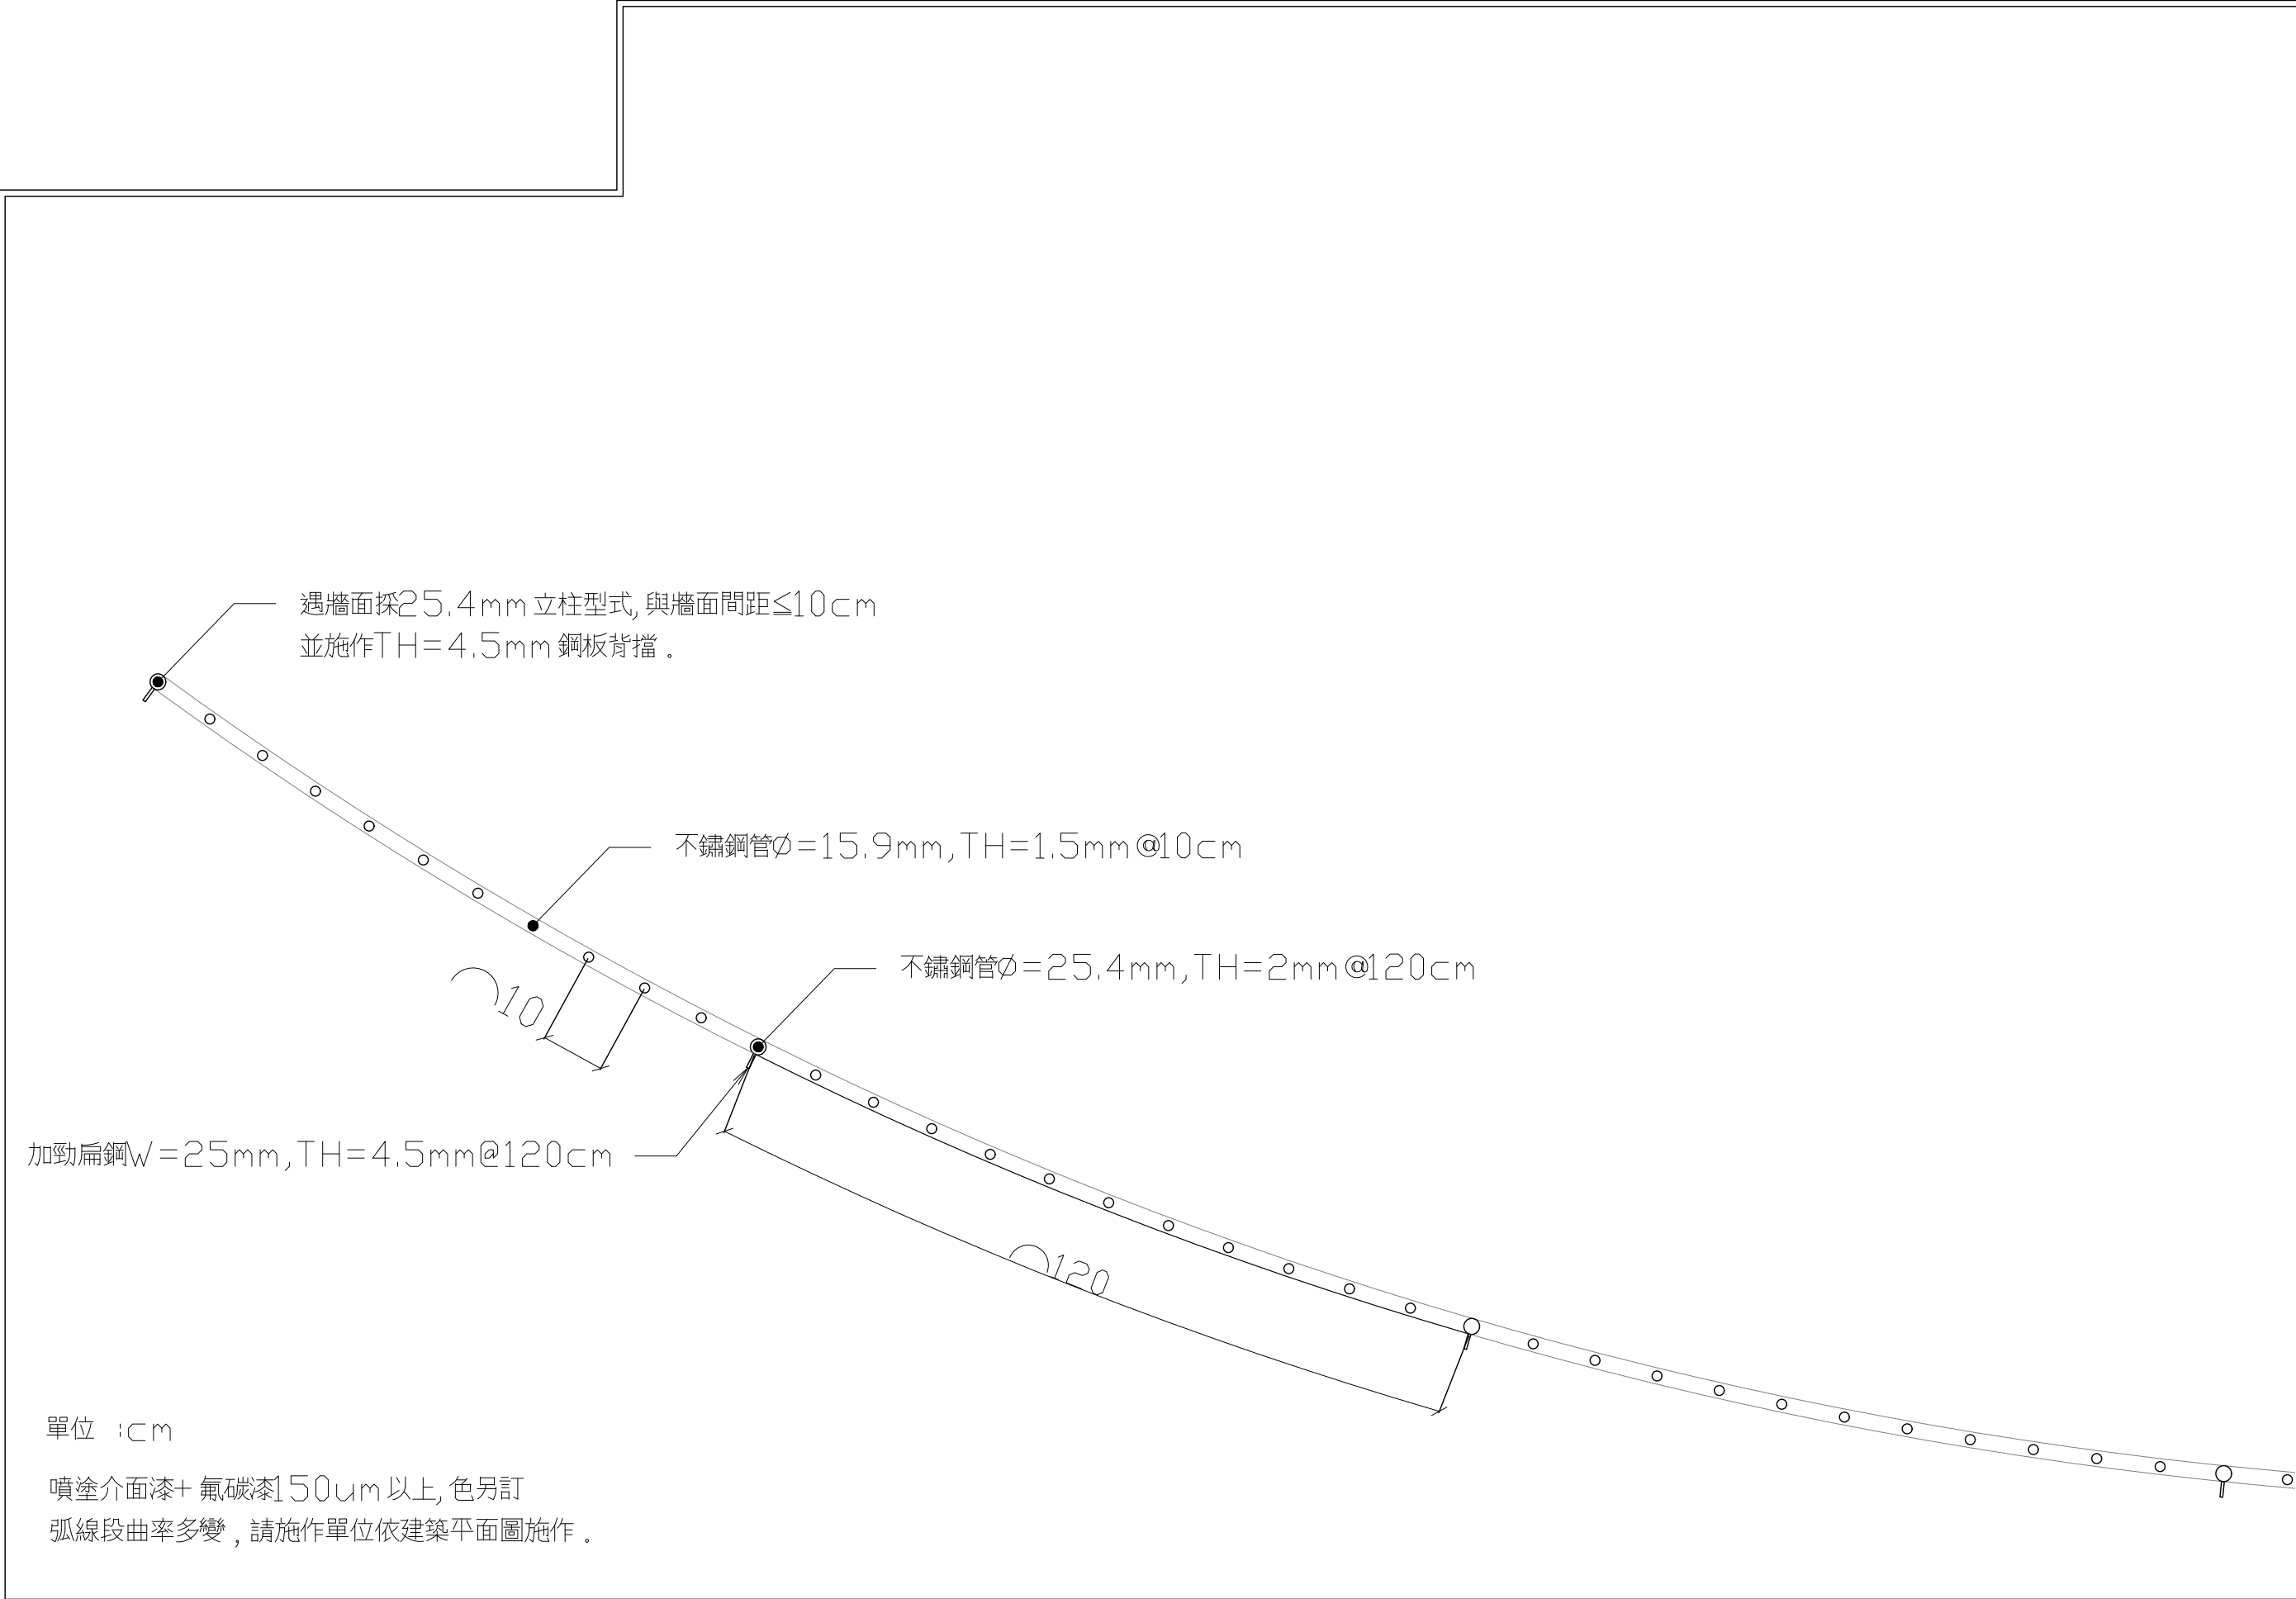


① 不銹鋼欄杆B 平面圖 (弧線段)

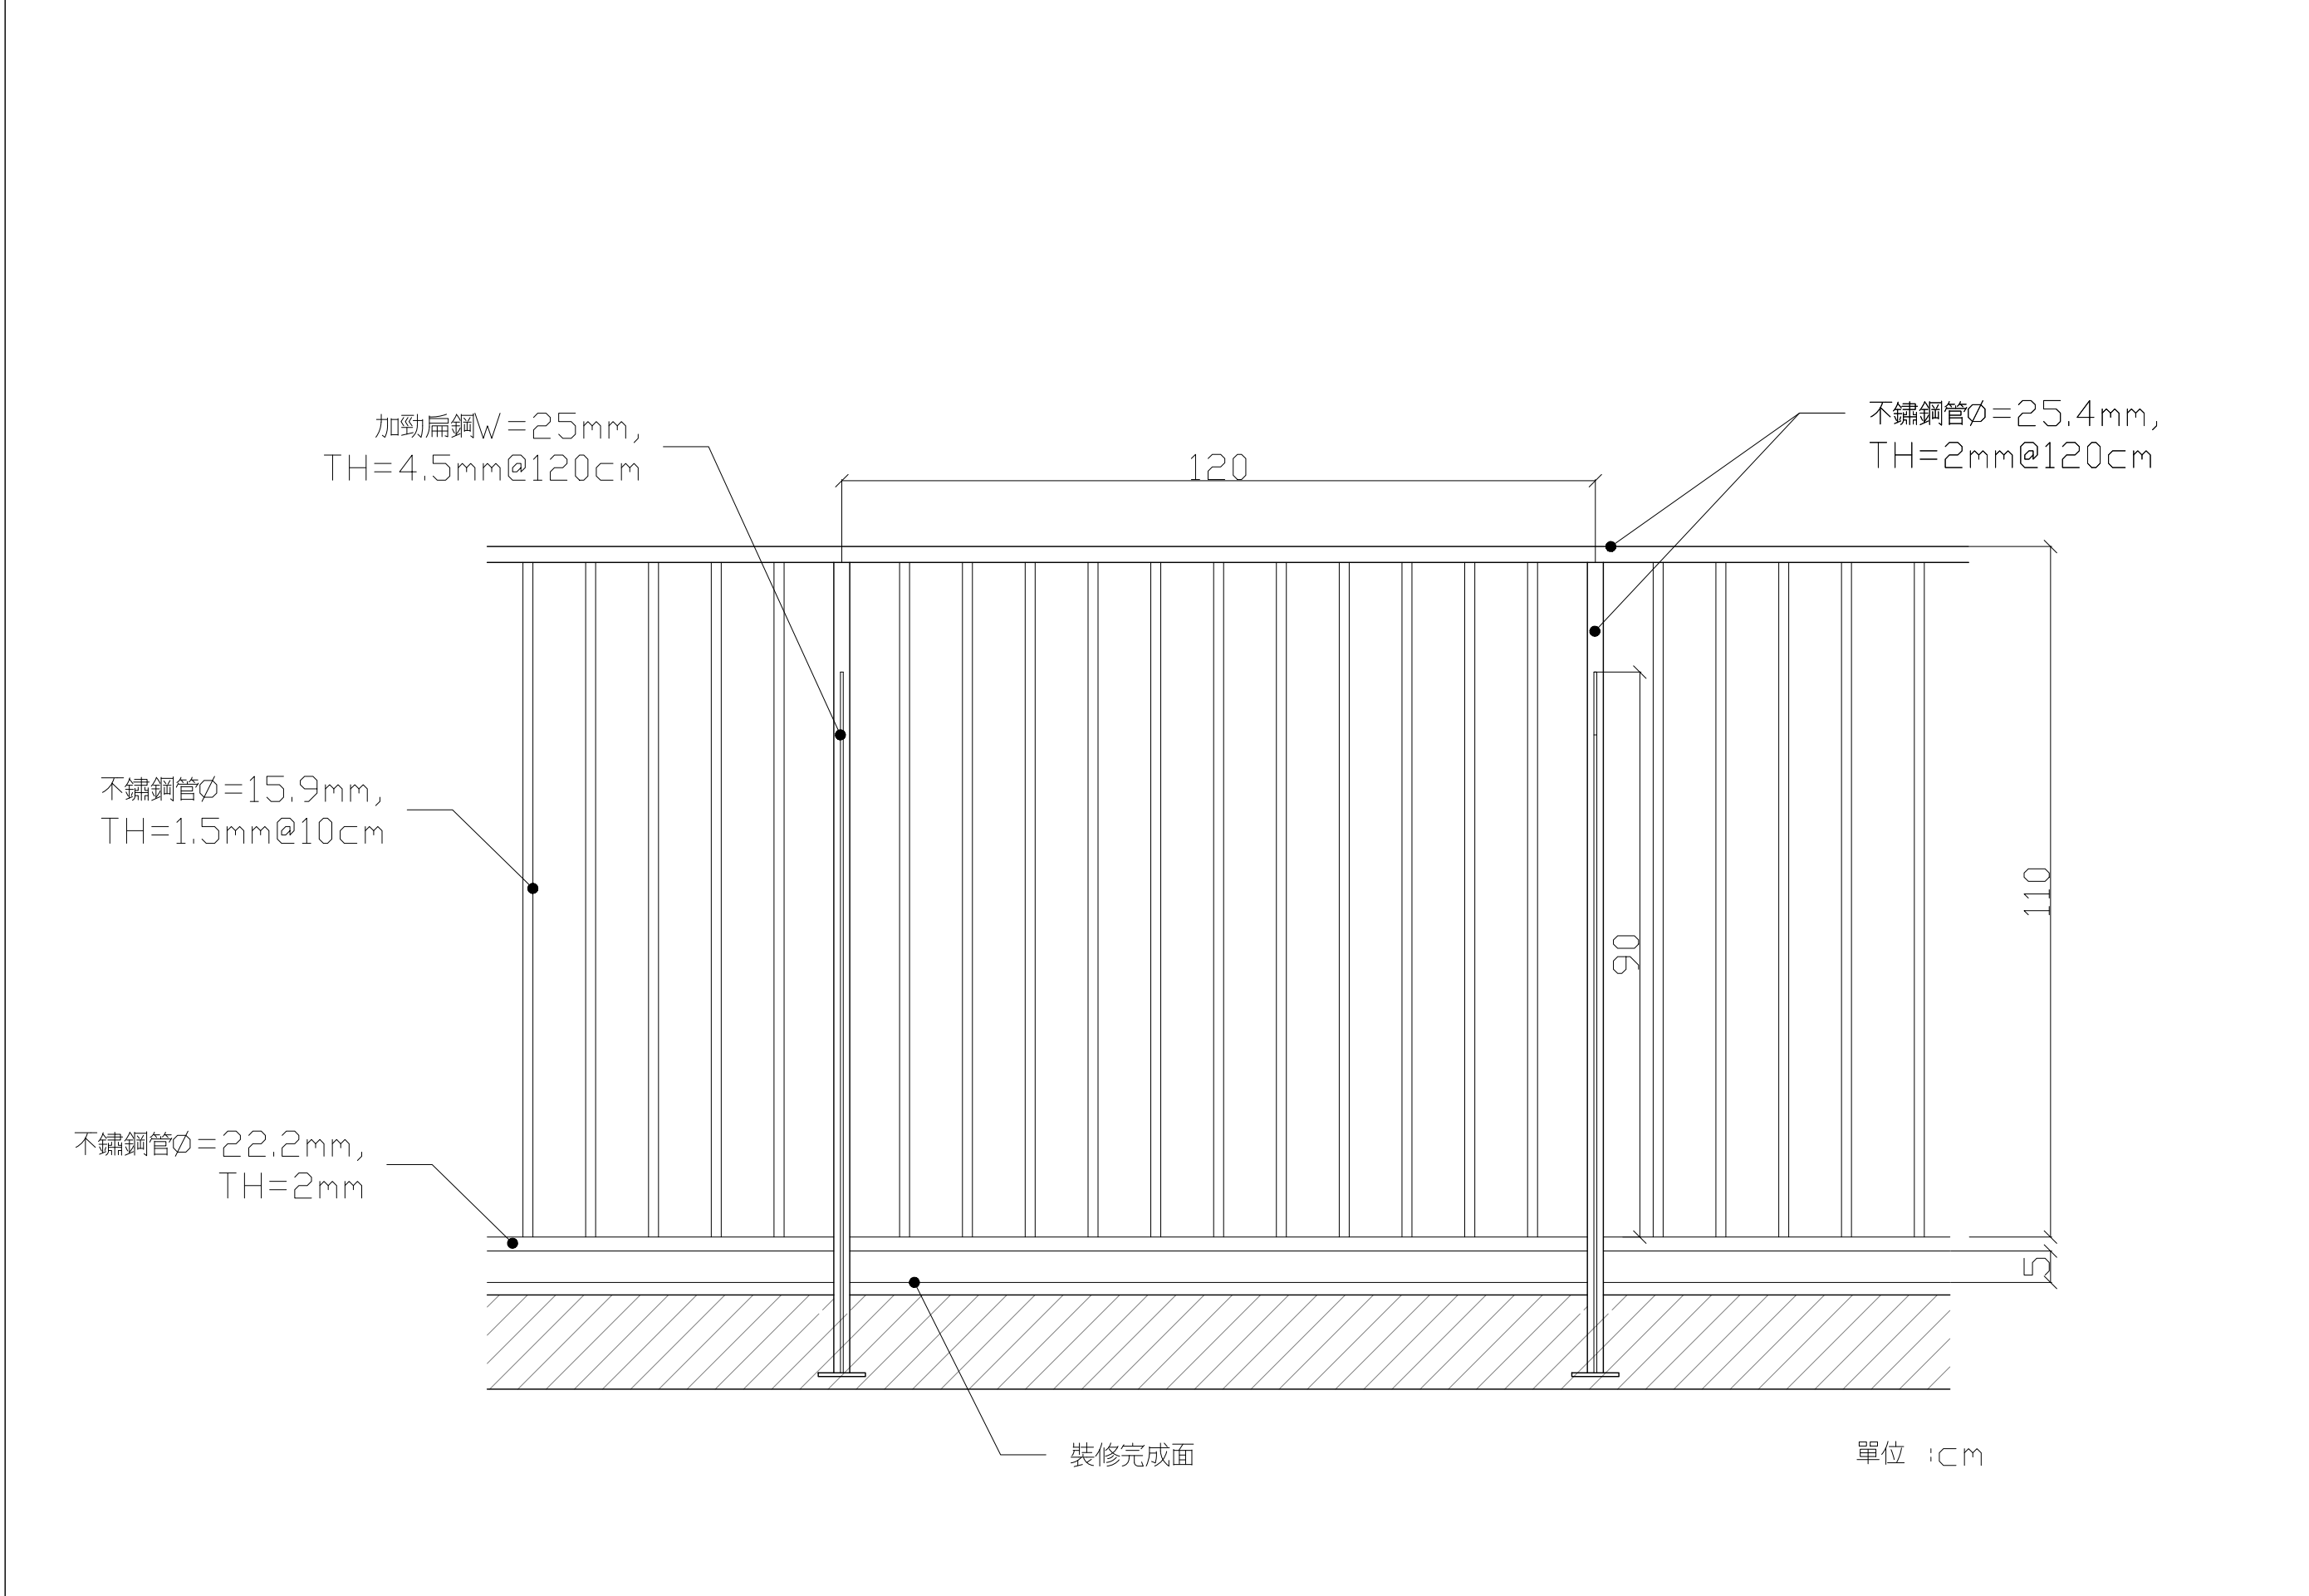


② 不銹鋼欄杆B 剖面圖

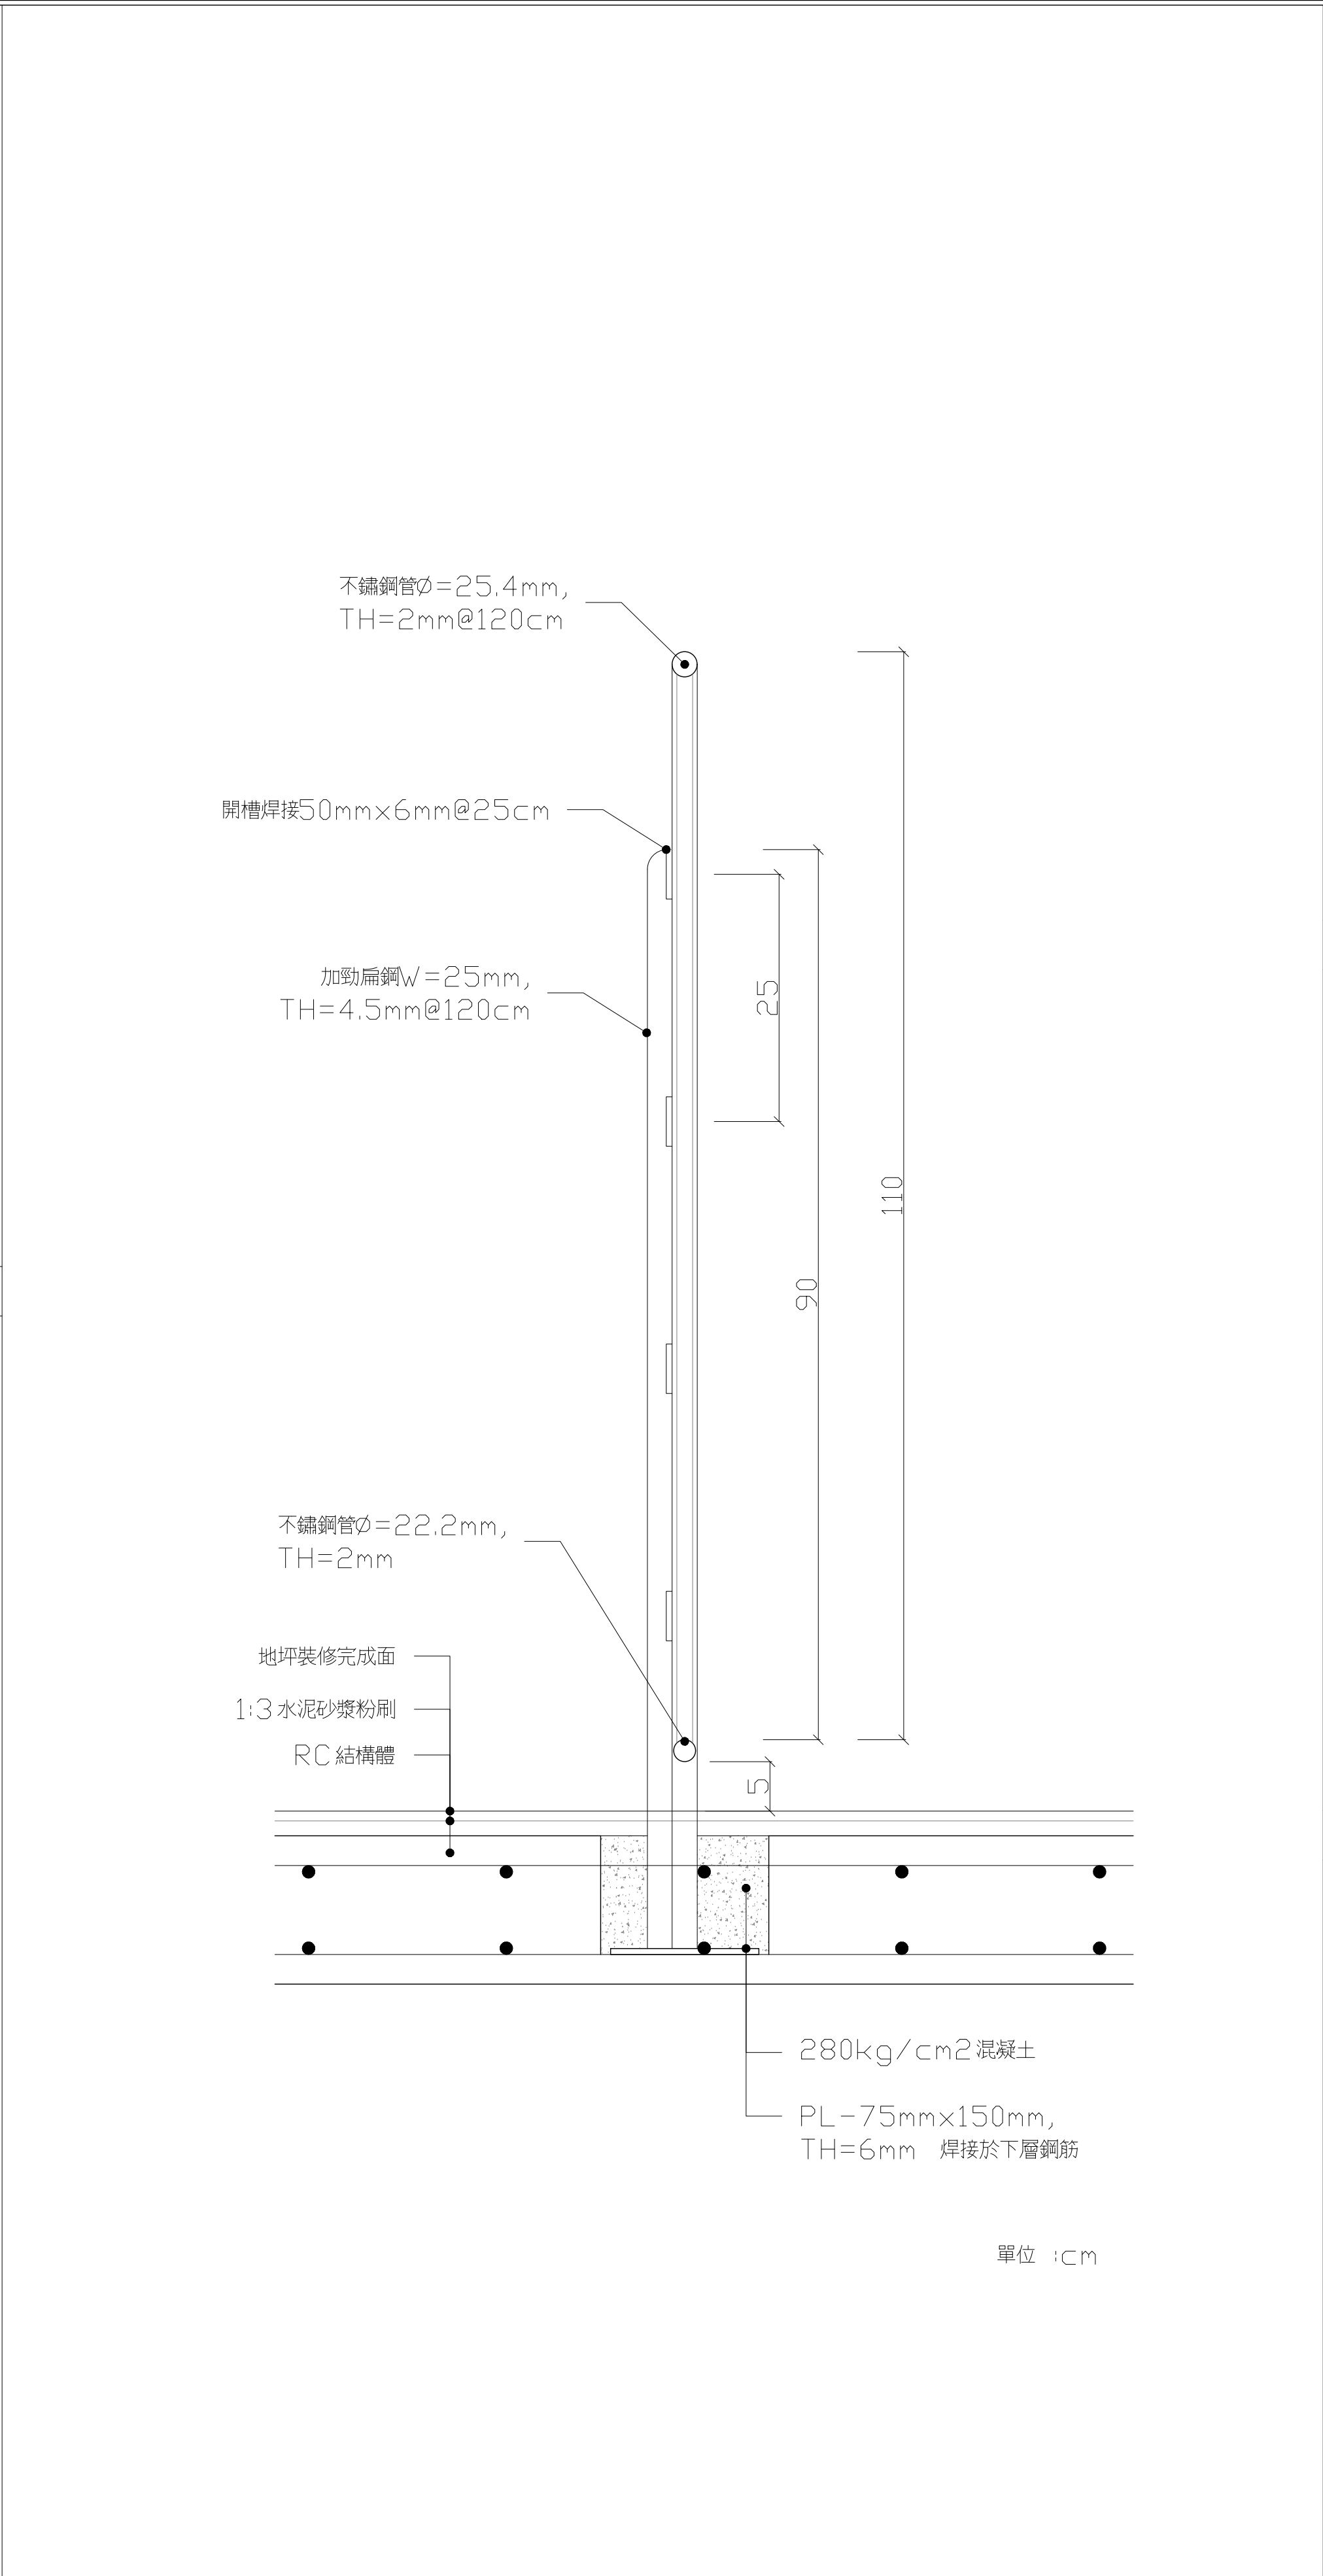


③ 不銹鋼欄杆B 細節詳圖

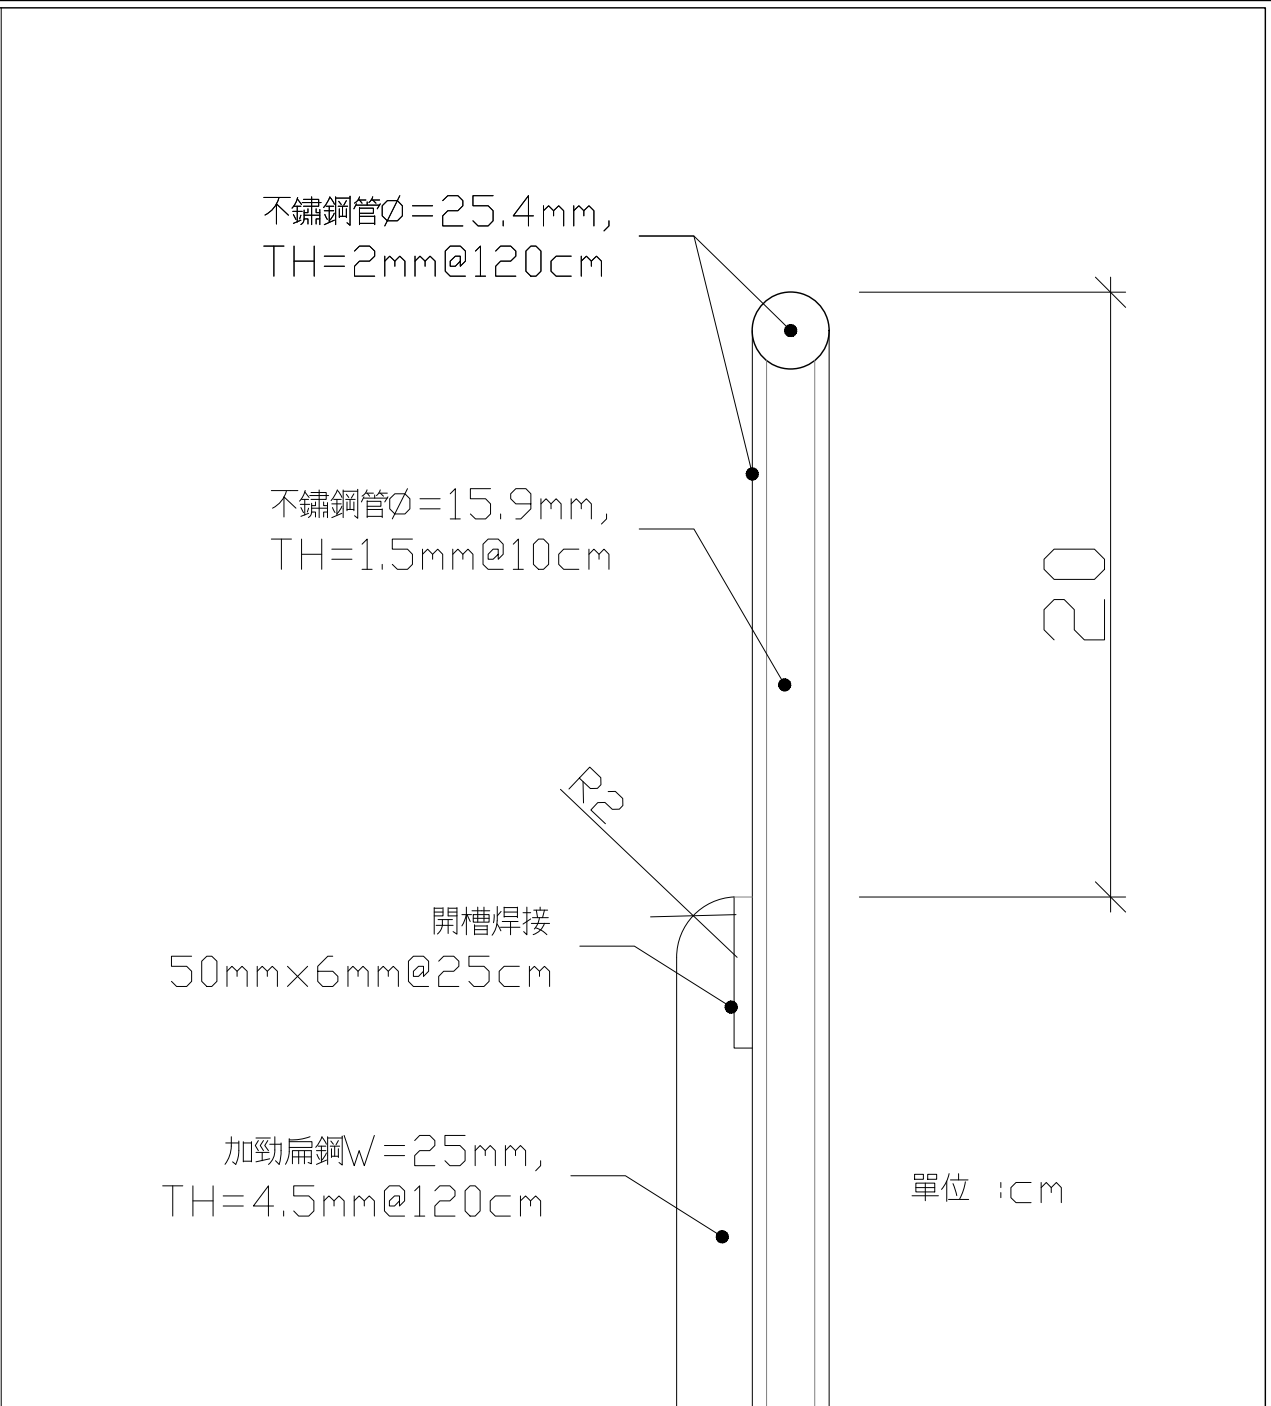

④ 加勁扁鋼細節詳圖

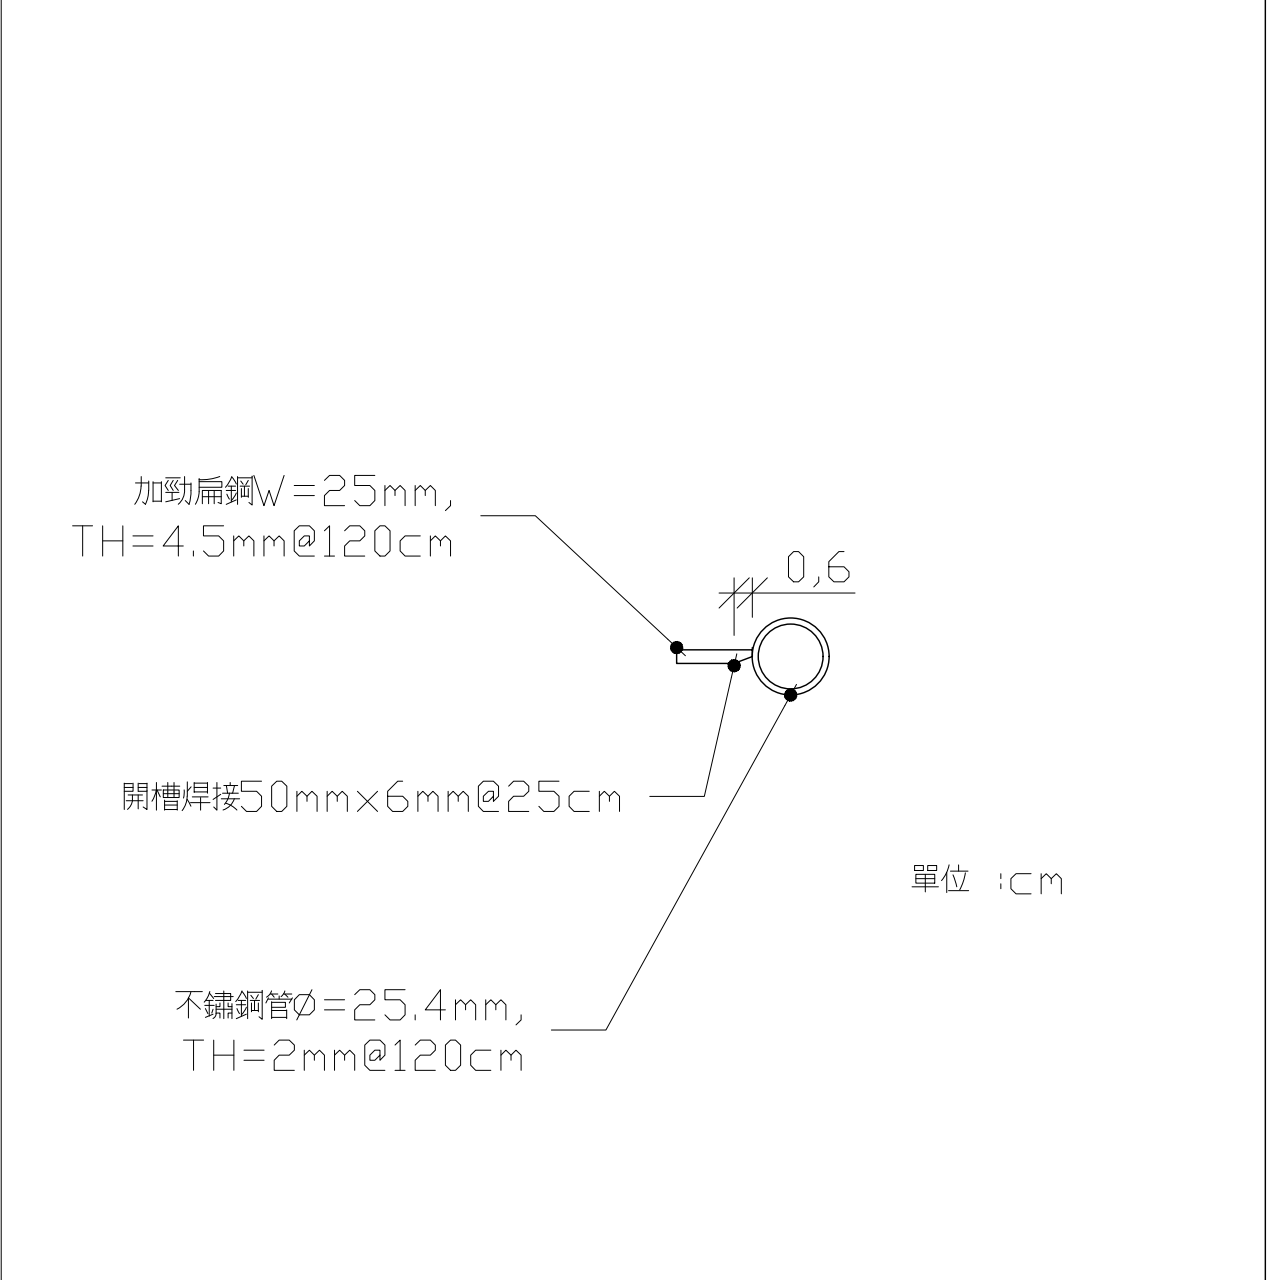

⑤ 加勁扁鋼細節詳圖

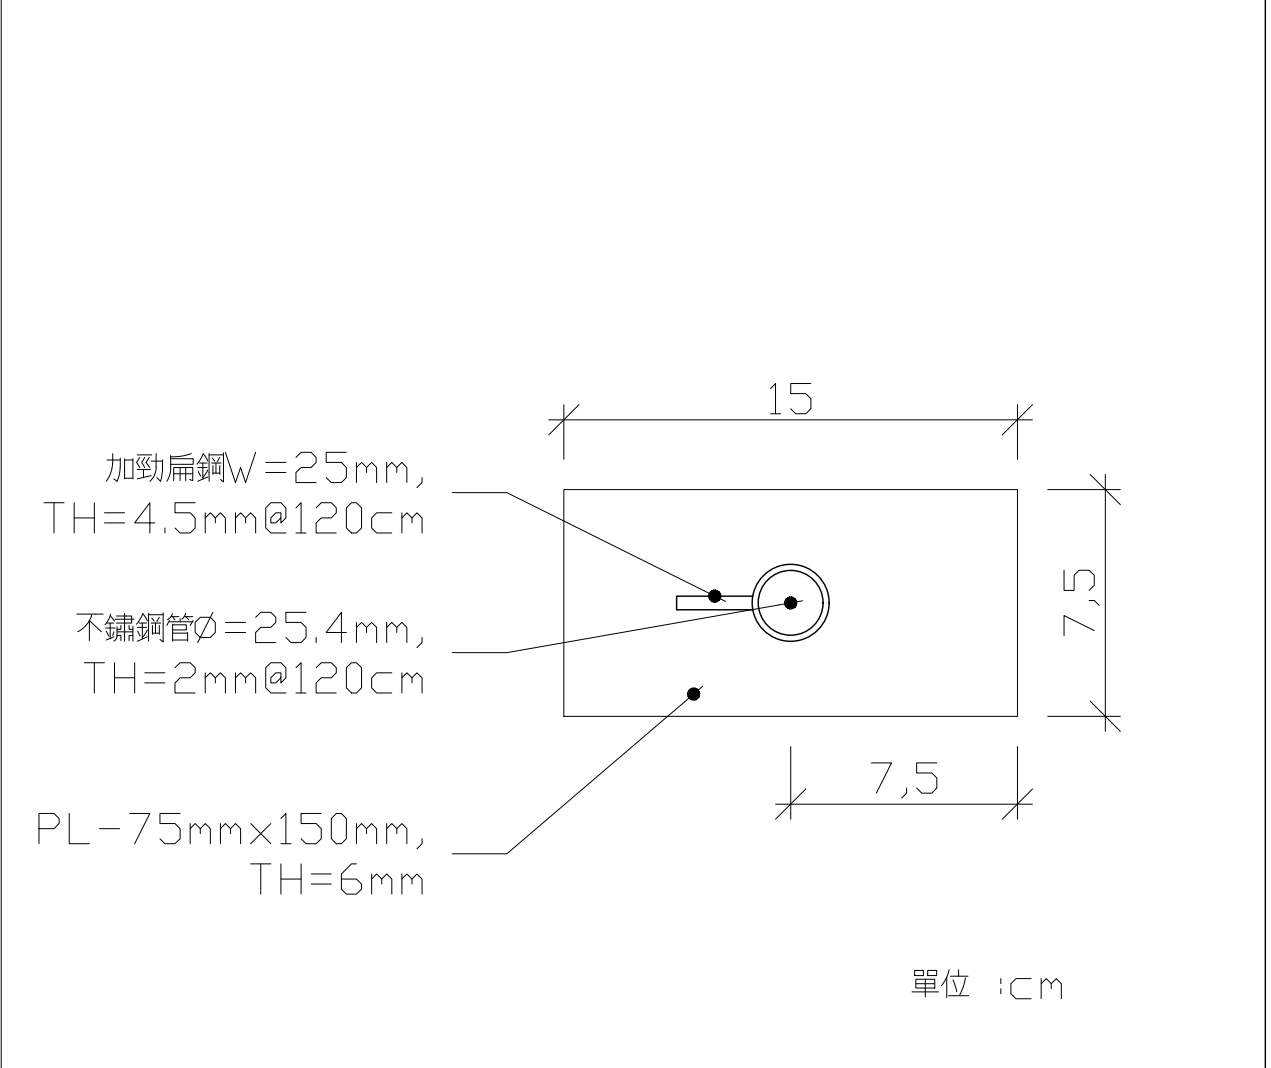

⑥ 基座銅板詳圖



田中央聯合建築師事務所
宜蘭市建業路428號
TEL 03-9253725 FAX 03-9253980
E-mail:fieldoffice@fieldoffice.com.tw

圖檔
比例
日期
修正

10412-1
A1:
A3:
日期
修正

新竹市關埔地區新設國小建校工程 (三期-體育館及景觀工程)
不銹鋼欄杆B

圖號
A9-13

張號
159 / 337