



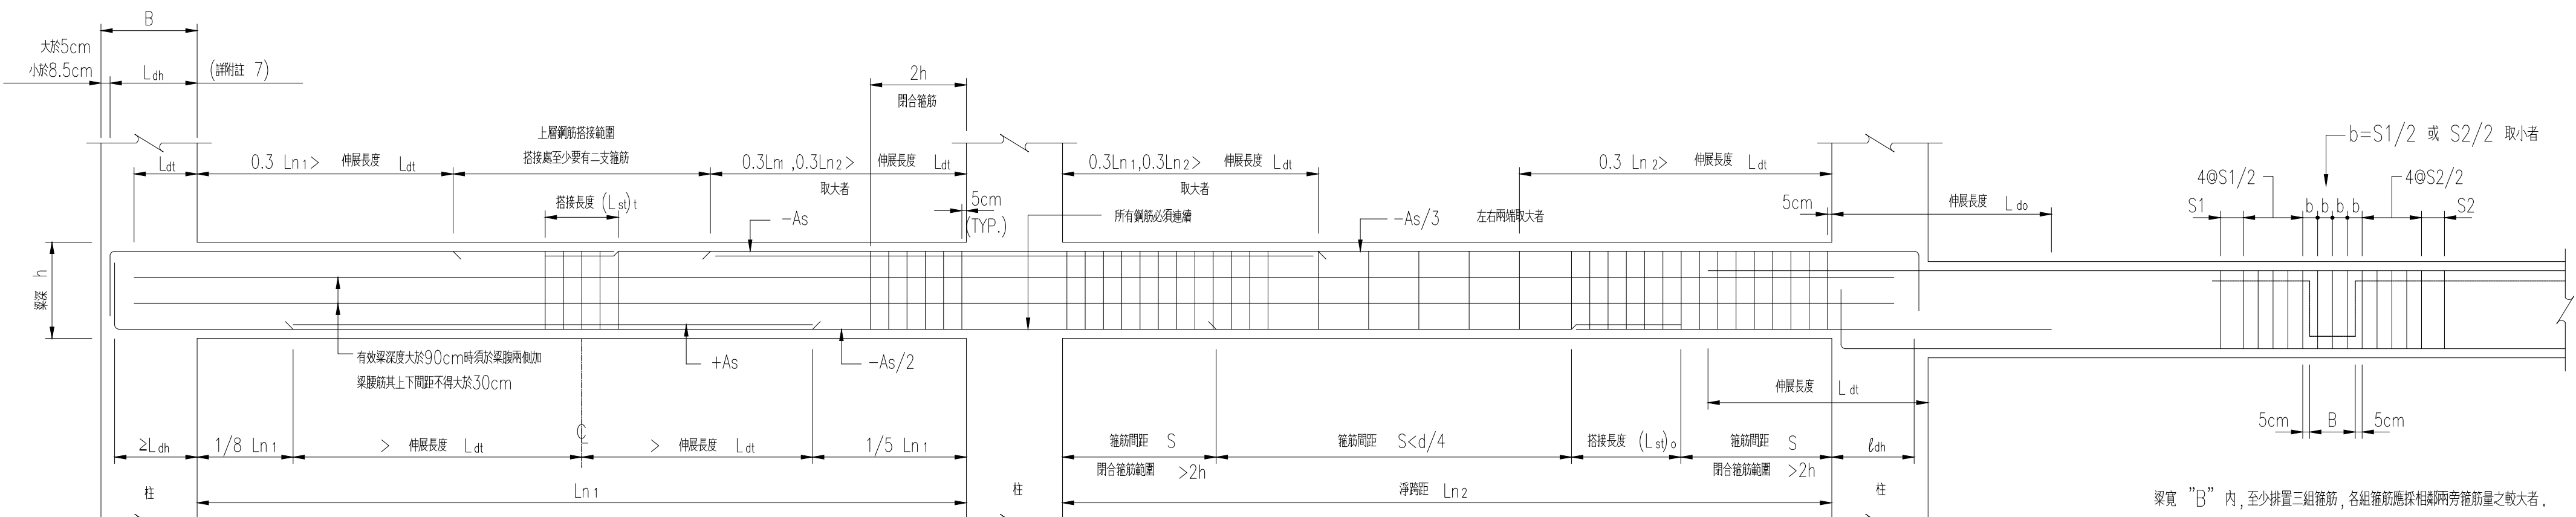

- 附註：
1. 搭接方式不易施工時，經監造人同意，可採用其他搭接方式處理。
 2. 梁下層主筋在左端搭接者，不得再於右端搭接；距接頭交接面兩倍構材深度以內範圍不得搭接。
 3. 梁鋼筋搭接範圍應配置閉合箍筋，間距不得大於 $d/4$ 或10cm(取小者)。
 4. 腰筋之搭接位置與搭接長度應和上層鋼筋相同。
 5. 兩側腰筋之鋼筋總面積不須大於主拉力筋之半。
 6. 梁有效深度 $d=h-d'$ ； d' 為主筋中心至最近混凝土表面之距離。
 7. 梁縱向鋼筋終止於柱內時，應延伸至柱間束核心區之另一面。
 8. db ：主筋之直徑； d ：次筋之直徑。


大梁鋼筋配置標準圖

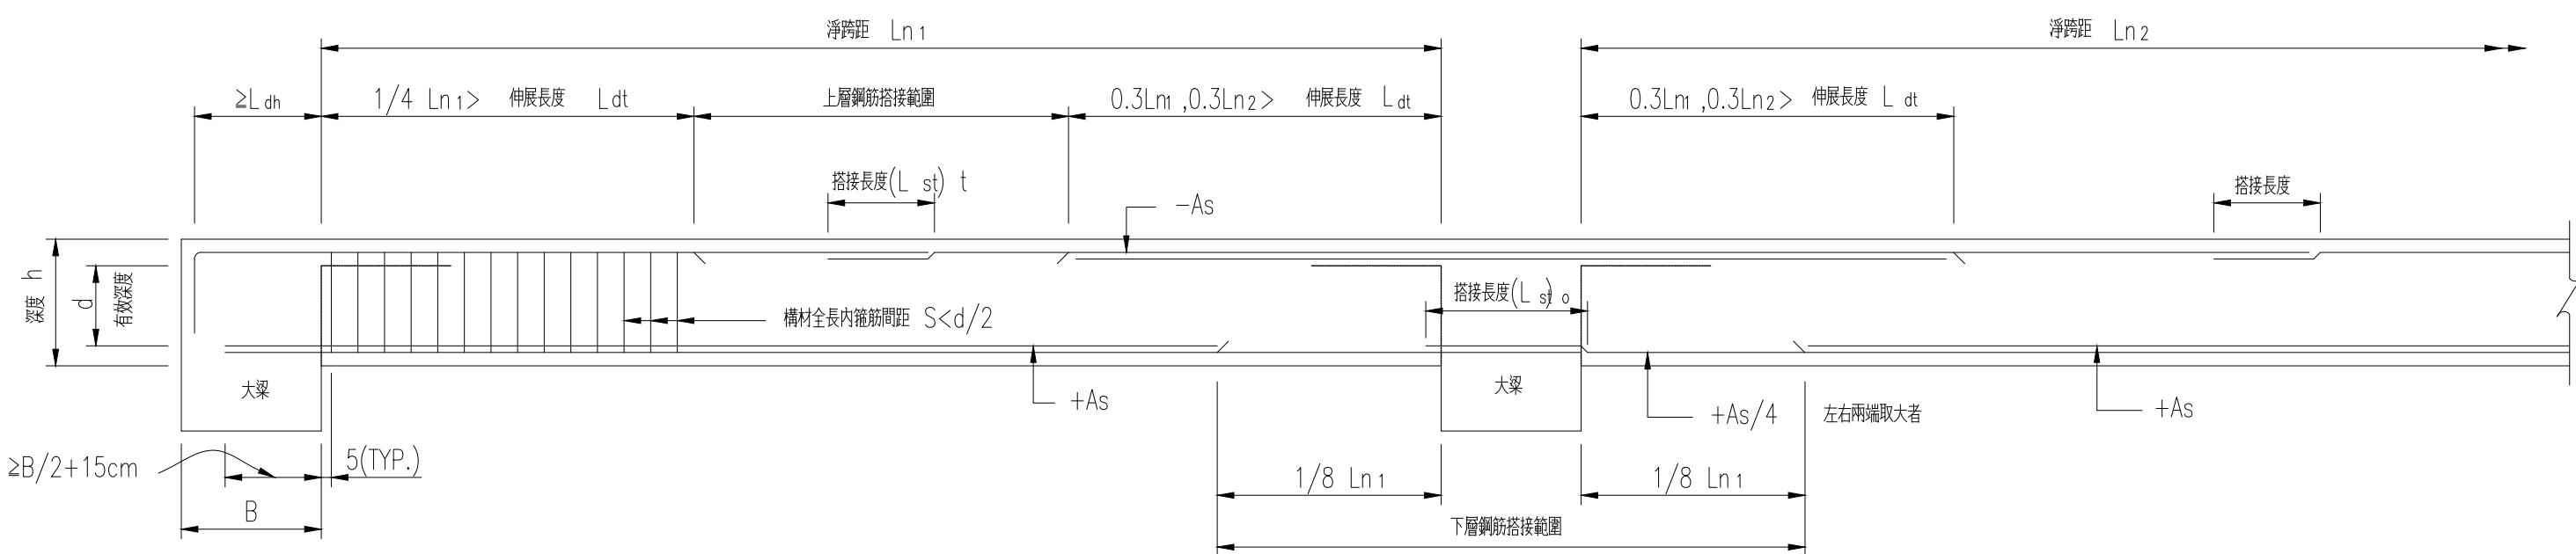


- 附註：
1. 搭接方式不易施工時，經監造人同意，可採用其他搭接方式處理。
 2. 梁下層主筋在左端搭接者，不得再於右端搭接。
 3. 梁有效深度 $d=h-d'$ ； d' 為主筋中心至最近混凝土表面之距離。

小梁鋼筋配置標準圖

大、小地梁接頭補強標準圖

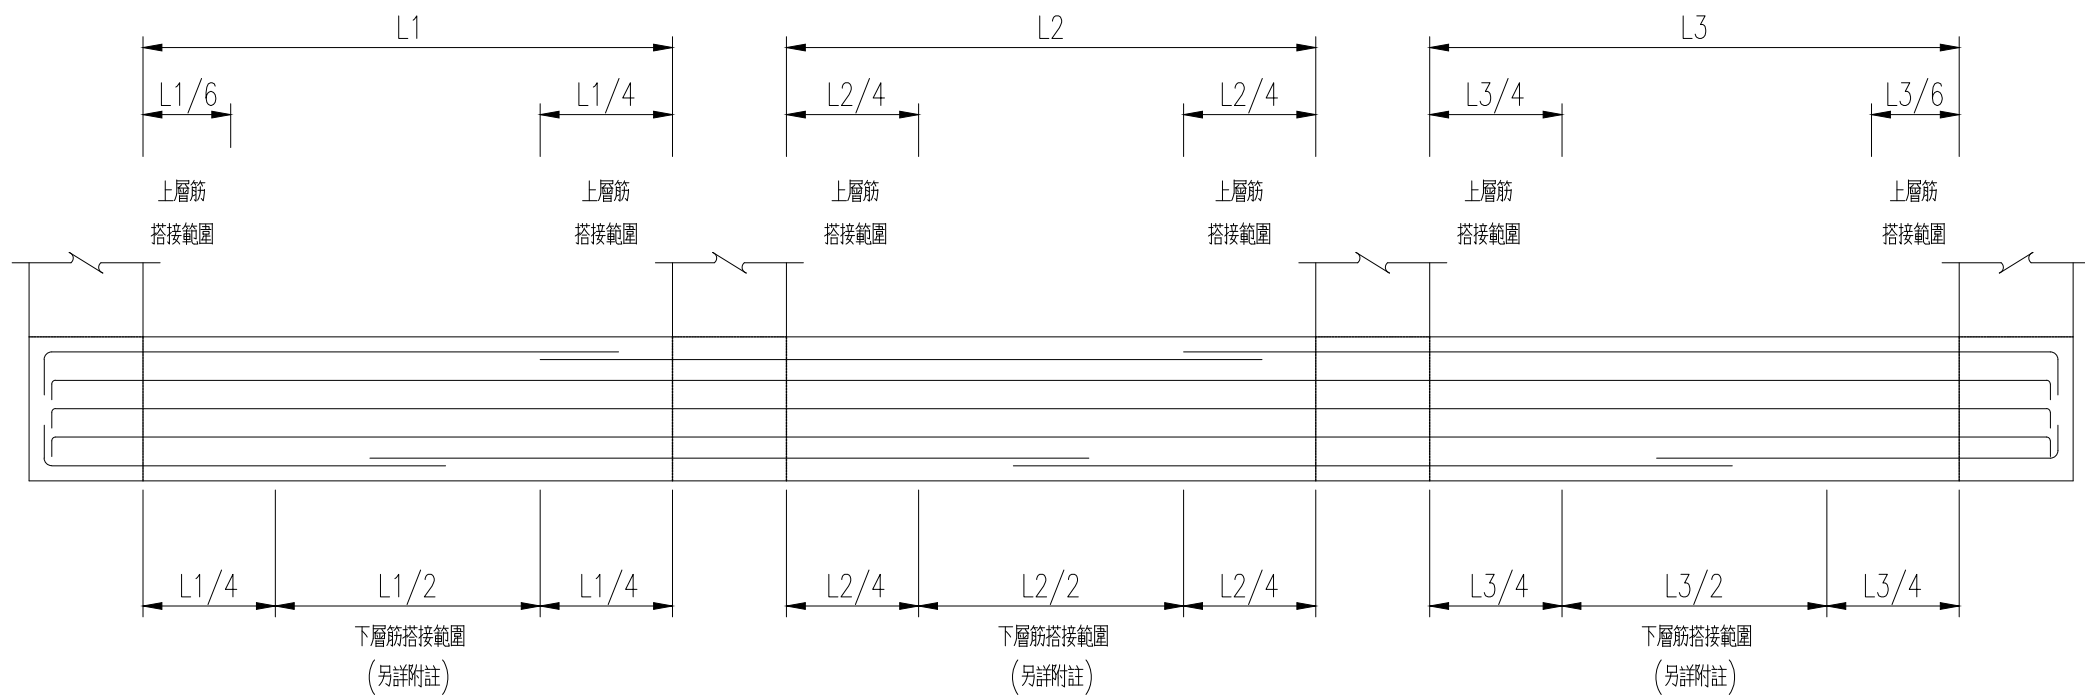

連續梁

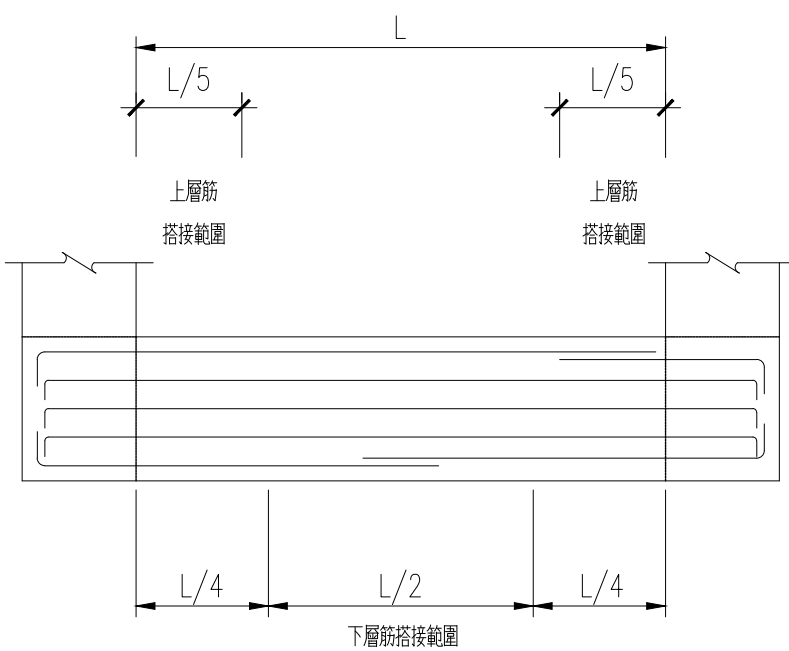

單跨梁

地梁鋼筋搭接位置標準圖

地梁腰筋配置標準圖

地梁鋼筋搭接說明