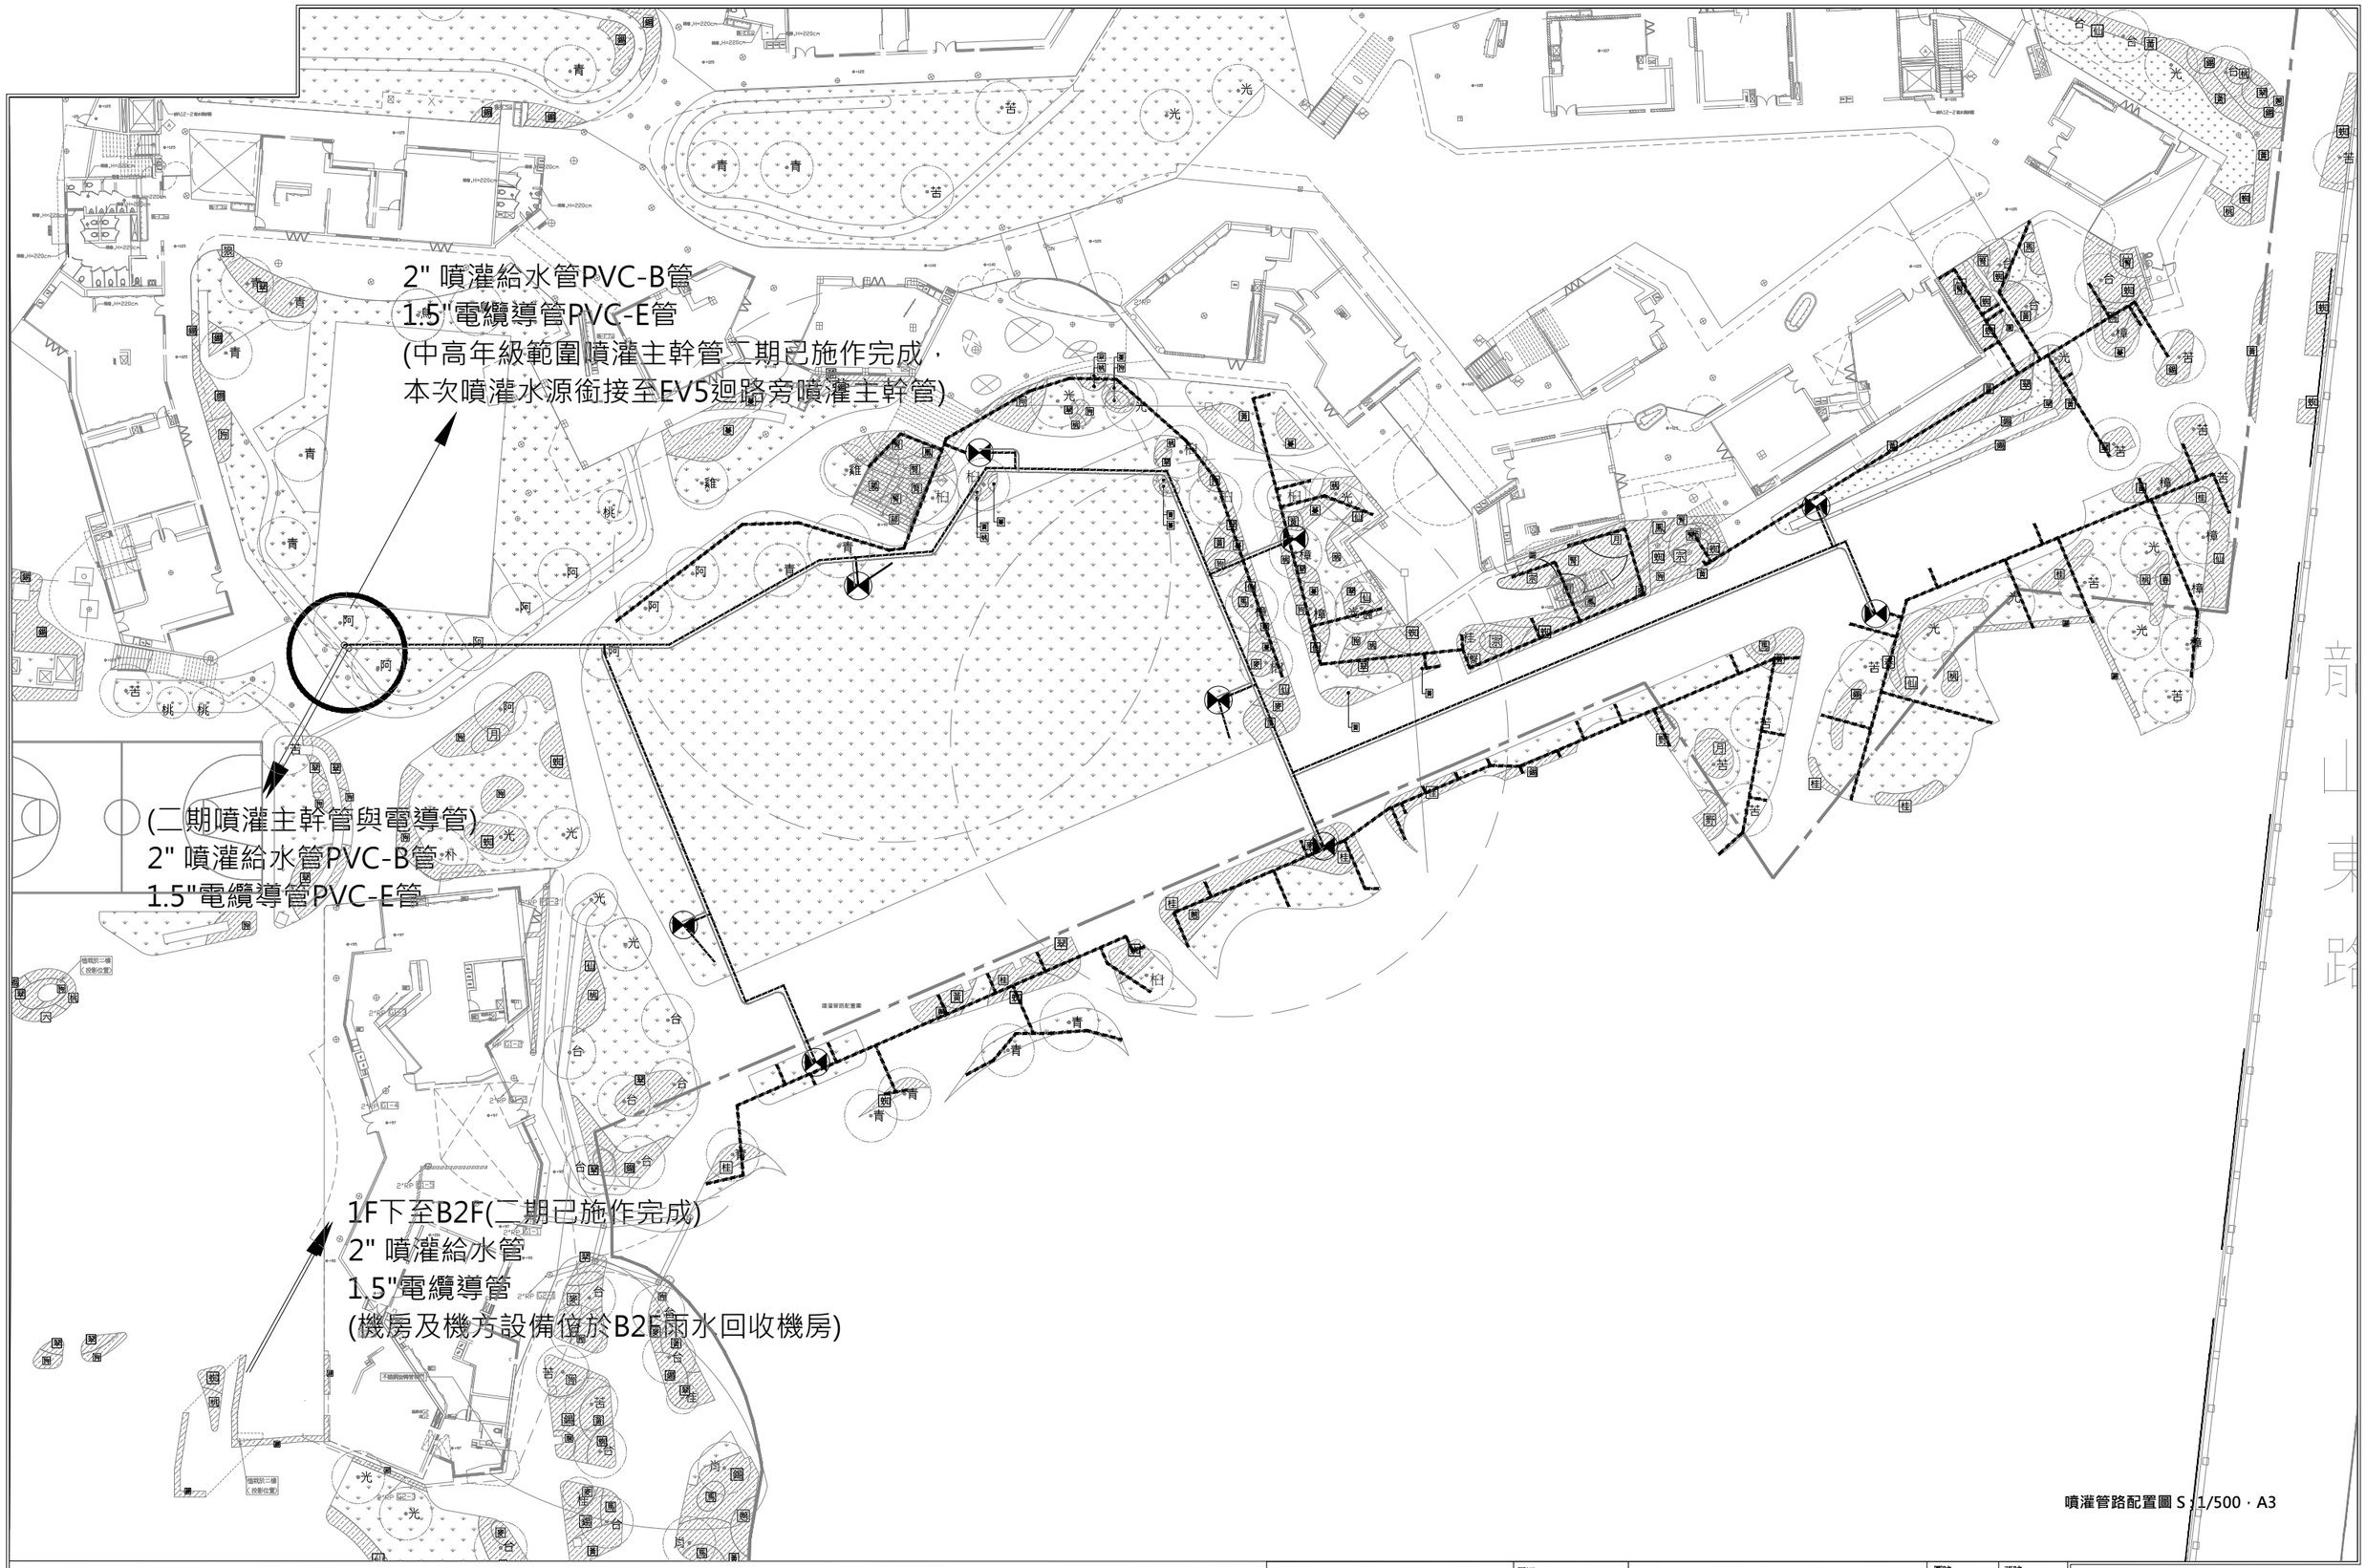

噴灌管路配置圖 S:1/500 · A3

田中央聯合建築師事務所
宜蘭市建業路428號
TEL 03-9253725 FAX 03-9253980
E-mail:fieldoffice@fieldoffice.com.tw

圖檔	10412-1	新竹市關埔地區新設國小建校工程 （三期一 體育館及景觀工程）	圖號 L4-7
比例	A1: A3:	噴灌管路配置圖	張號 227/337
日期			
修正			