

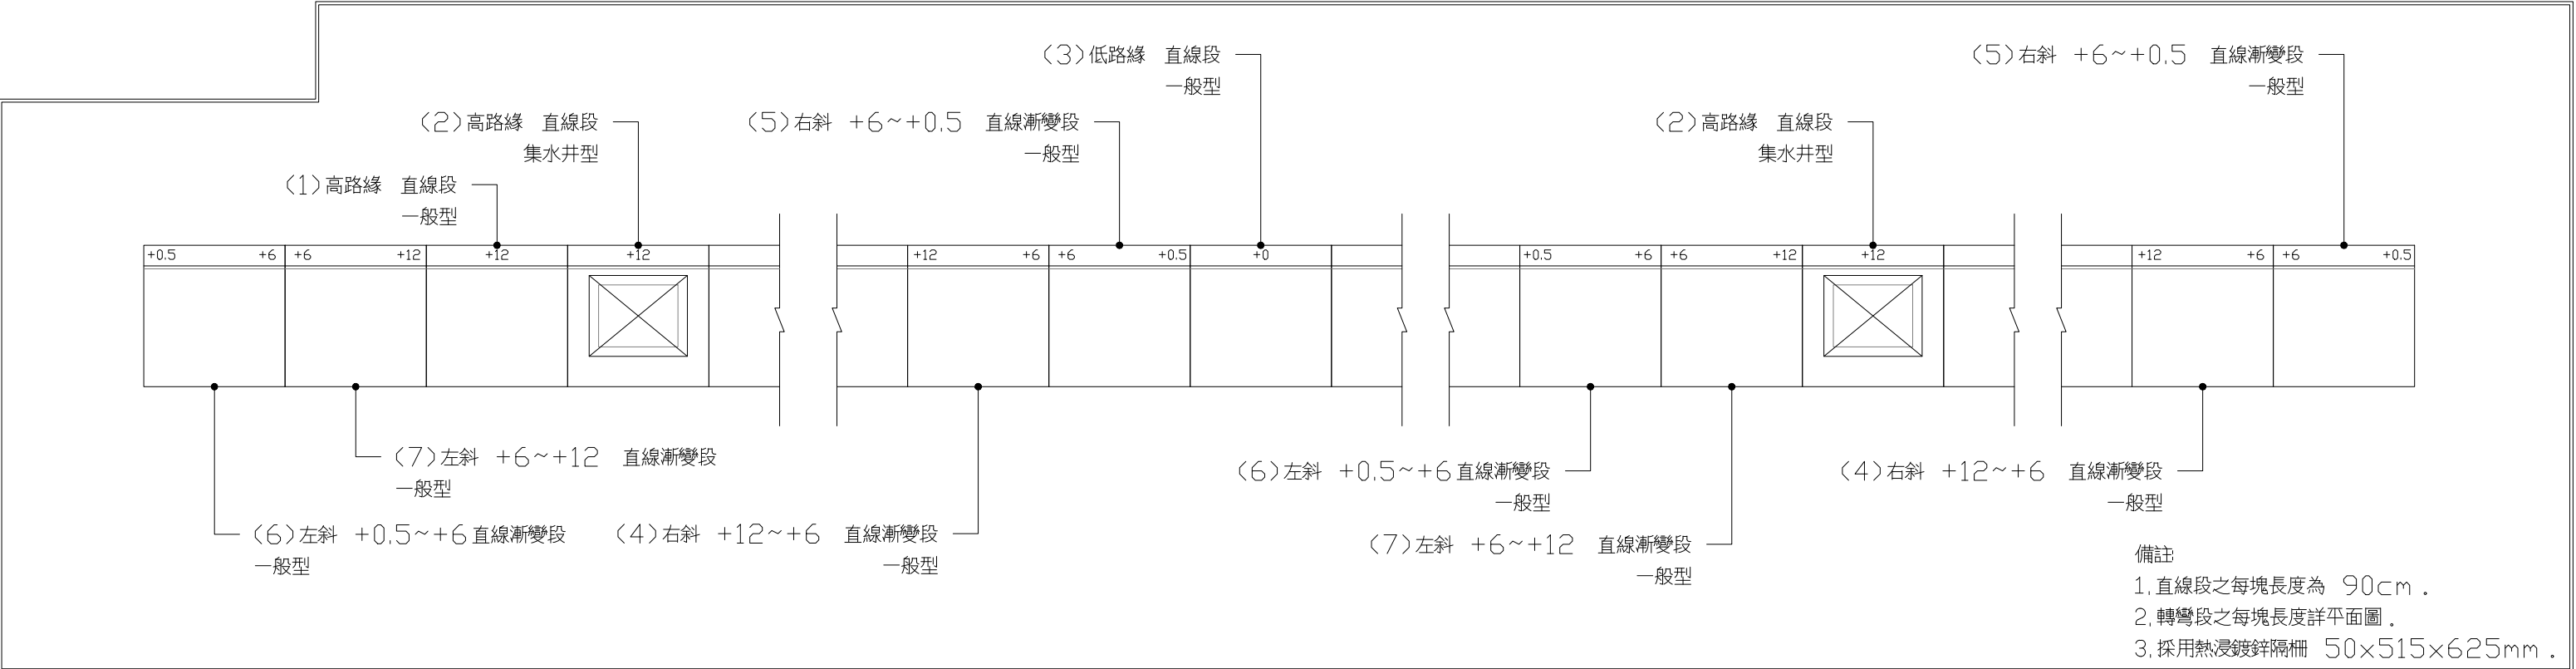


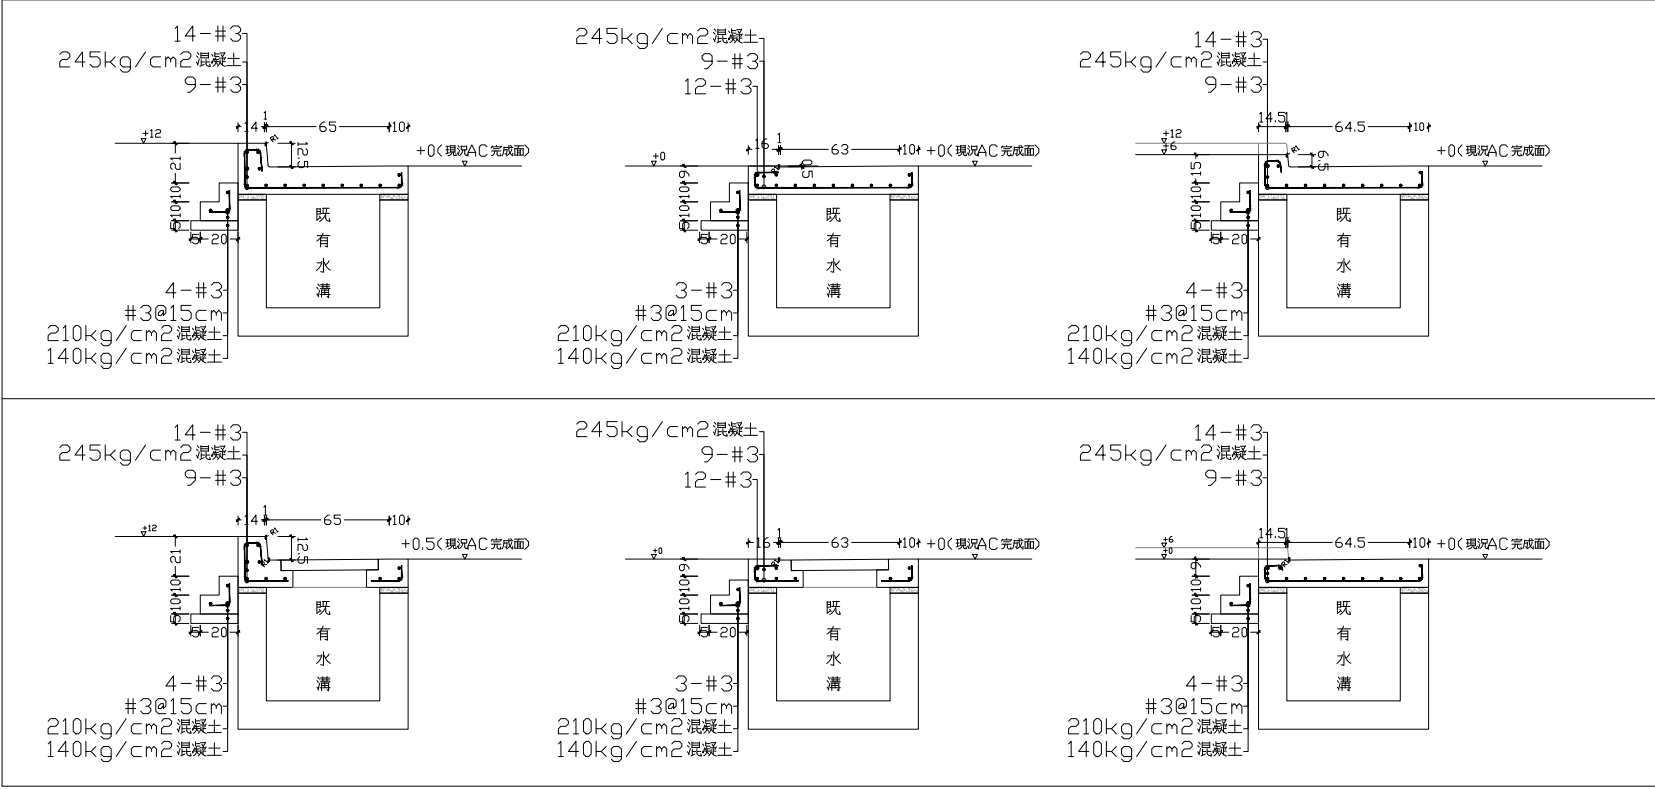

備註
1. 直線段之每塊長度為 90cm .
2. 轉彎段之每塊長度詳平面圖 .
3. 採用熱浸鍍鋅隔柵 50×515×625mm .

① 各型預鑄板 組合平面圖 S=1:40

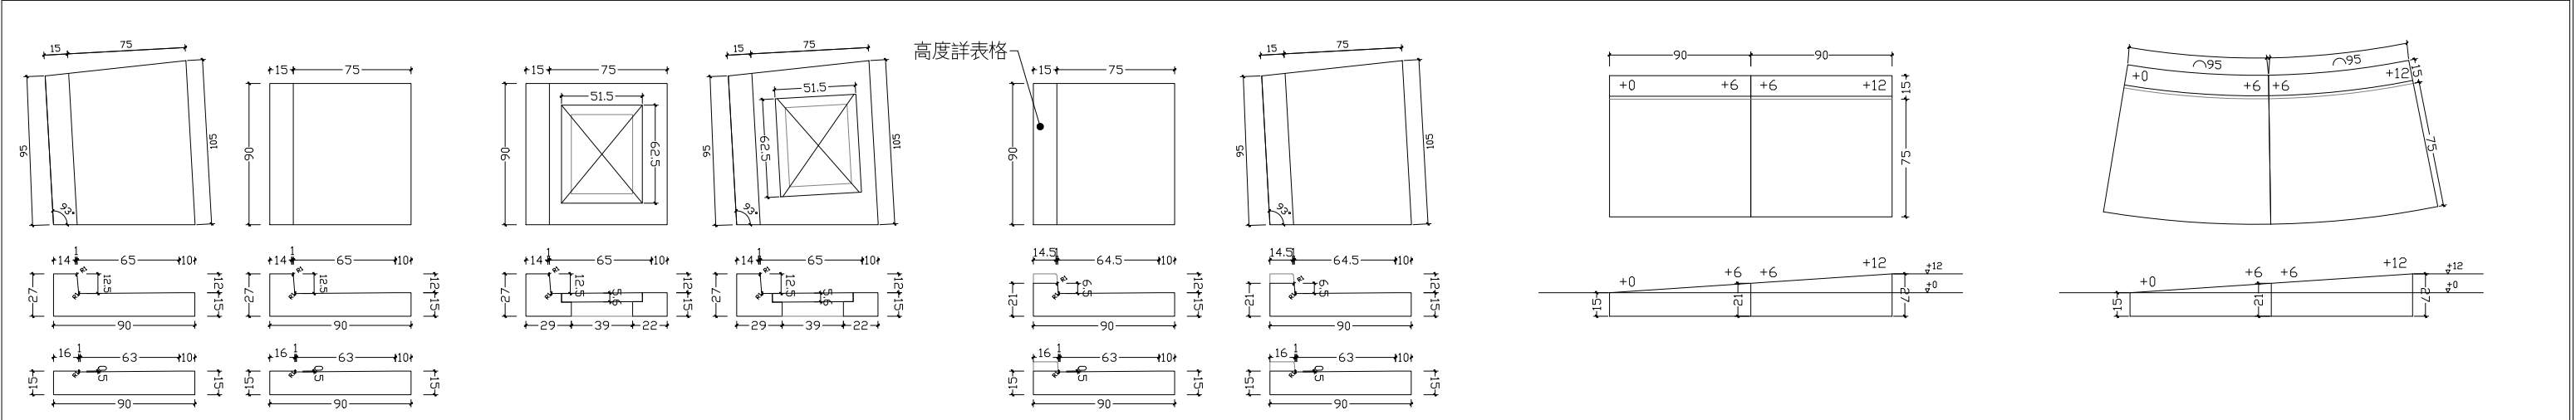

TYPE	名稱	數量
1	高路緣 直線段 一般型	195 座
2	高路緣 直線段 集水井型	52 座
3	低路緣 直線段 一般型	48 座
4	右斜 +12~+6 直線漸變段 一般型	9 座
5	右斜 +6~+0.5 直線漸變段 一般型	9 座
6	左斜 +0.5~+6 直線漸變段 一般型	9 座
7	左斜 +6~+12 直線漸變段 一般型	9 座

田中央聯合建築師事務所

宜蘭市建業路428號

TEL 03-9253725 FAX 03-9253980

E-mail:fieldoffice@fieldoffice.com.tw

圖號

10412-1

比例

A1:
A3:

日期

修正

新竹市關埔地區新設國小建校工程〈三期-體育館及景觀工程〉

預鑄混凝土水溝蓋板詳圖

圖號

LD-10

張號

239
337