



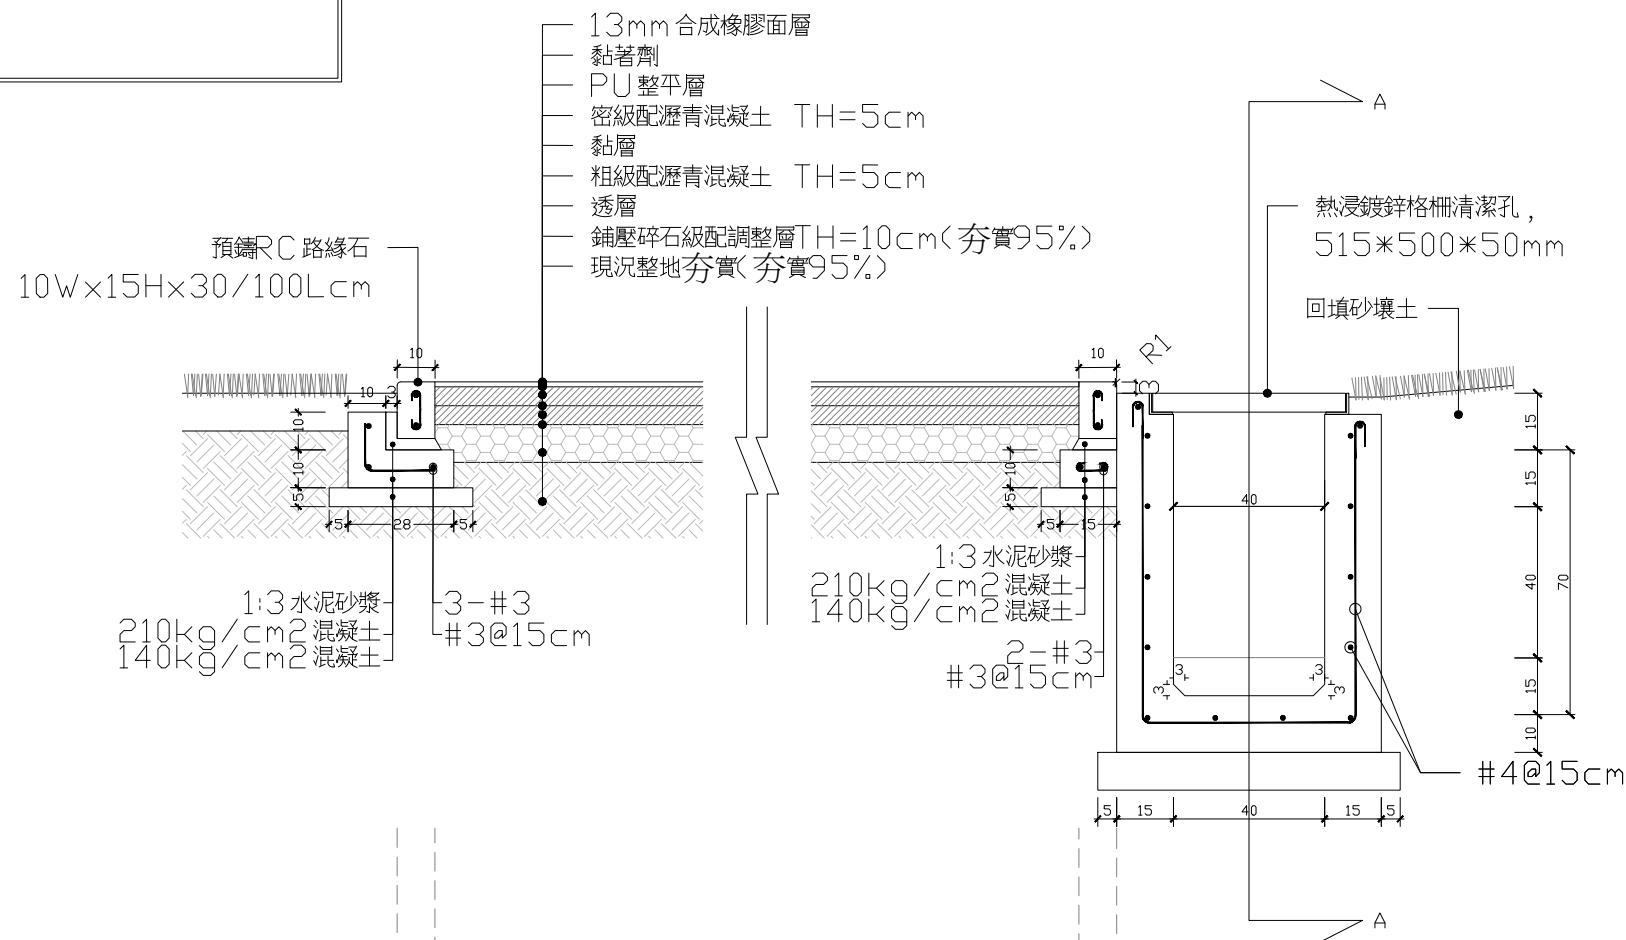


跑道橫斷面詳圖

施作前安裝木壓條，
待鋪面施作完成後移除，
並以填縫劑勾縫

1:3 水泥砂漿粉刷一般水泥抿石子
(粒徑5~7厘，顏色及色粉另訂)
210kg/cm² 混凝土，
TH=20cm
#3 鋼筋 @15cm 雙層雙向
原地坪夯實(夯實95%)

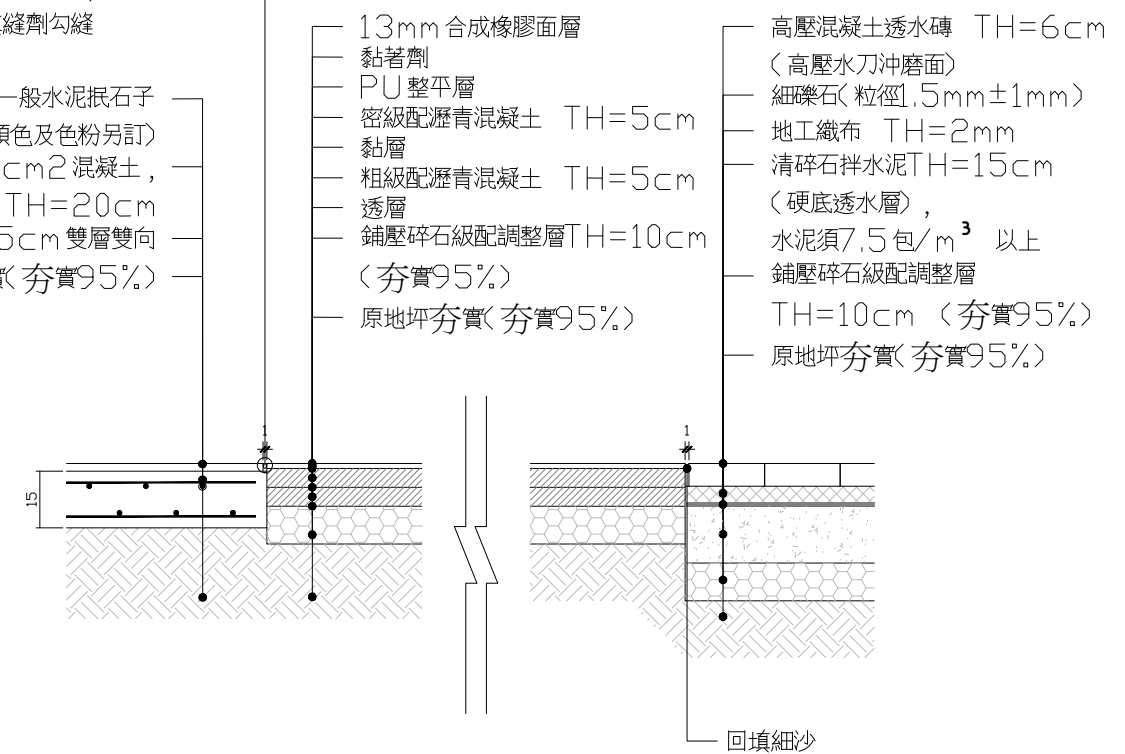

跑道橫斷面詳圖

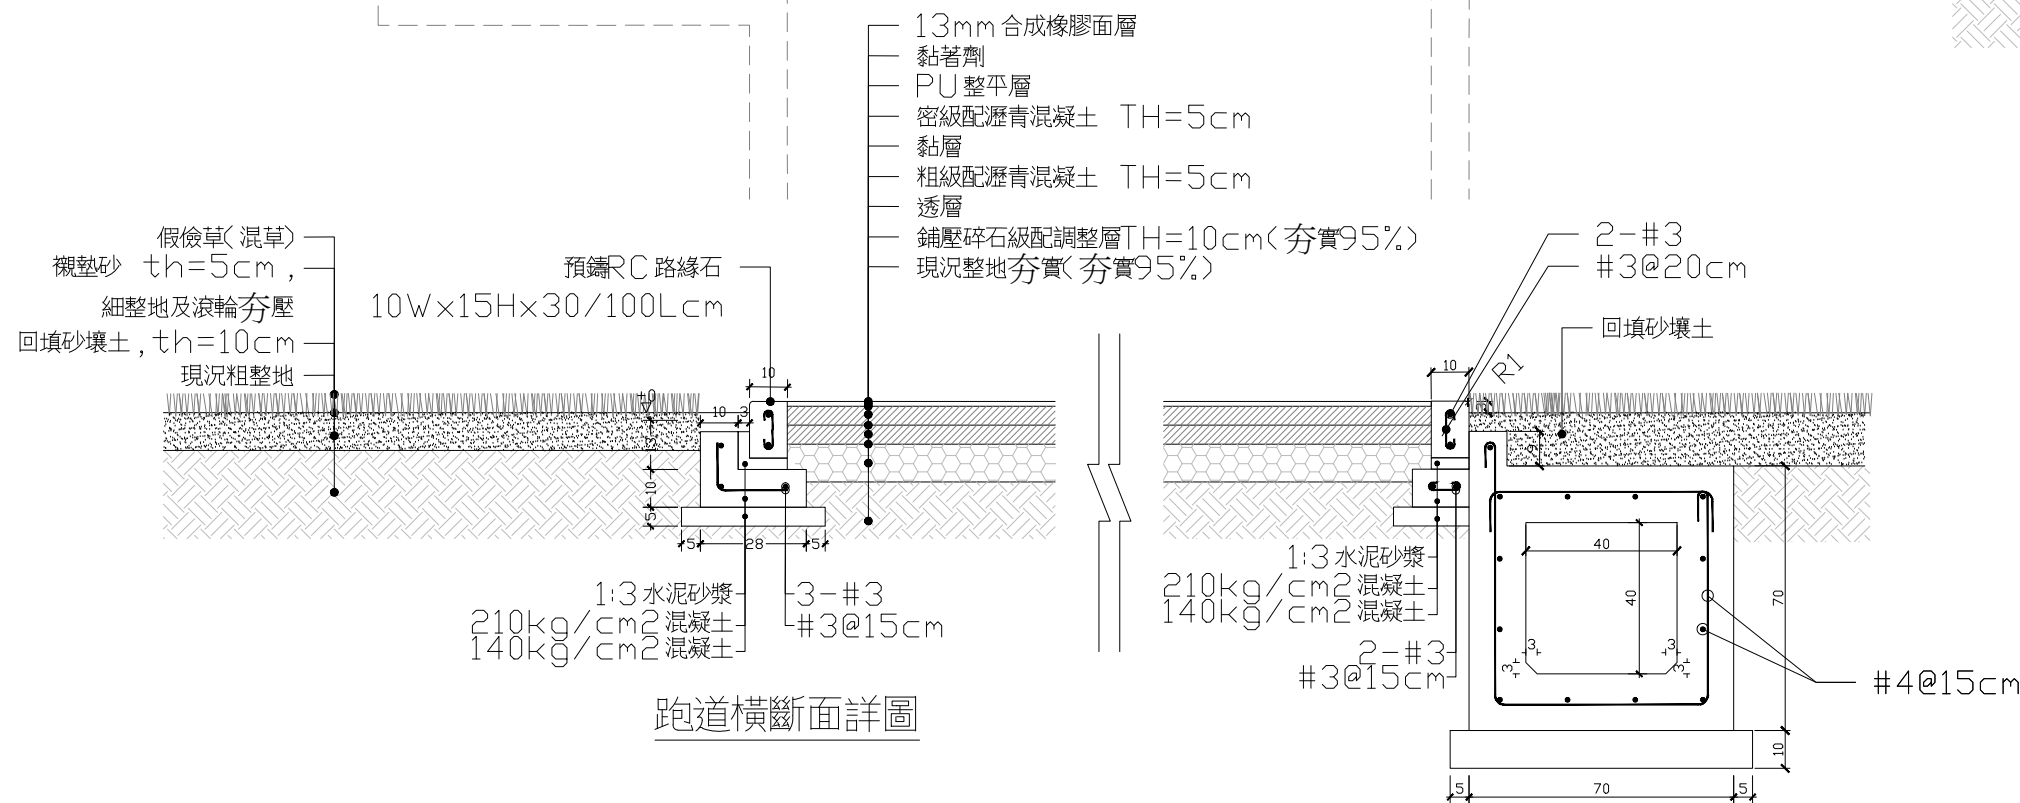

跑道橫斷面詳圖

註：
鋪面高程重新調整，施作時，若遇既有耐候鋼收邊外露，須與
監造確認並將其切割及打磨，以確保無絆倒或割傷之疑慮。