




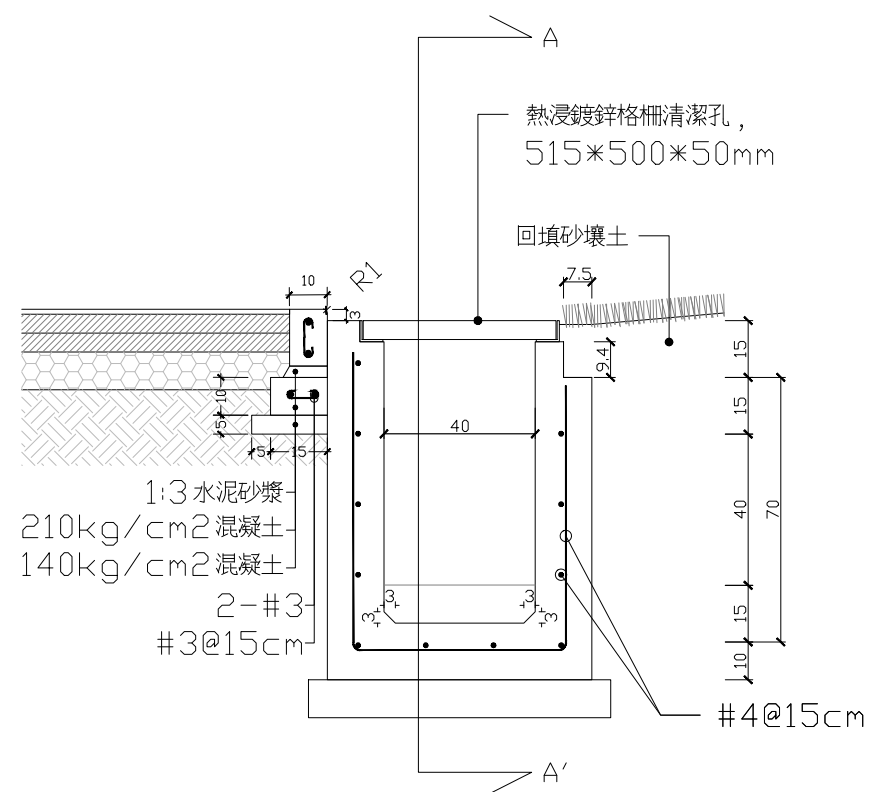


操場側溝跌水井剖面

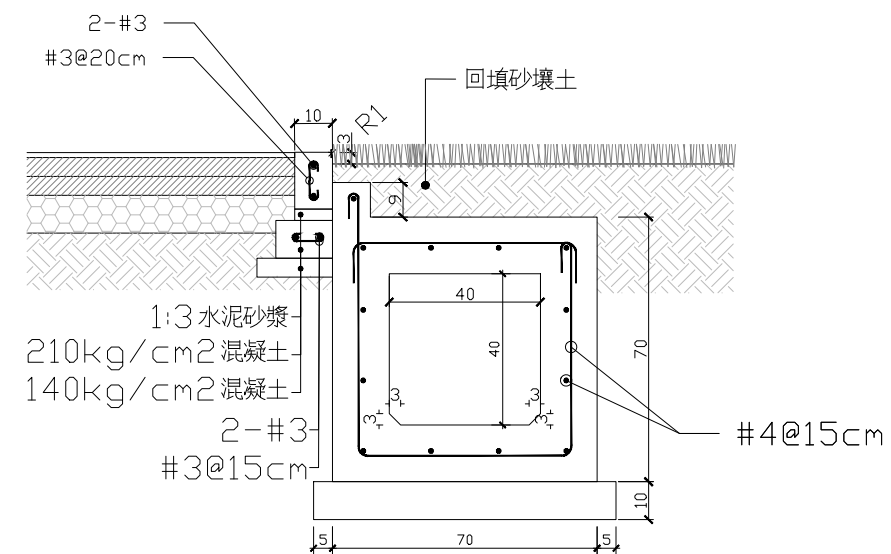

B-B' 操場側溝剖面

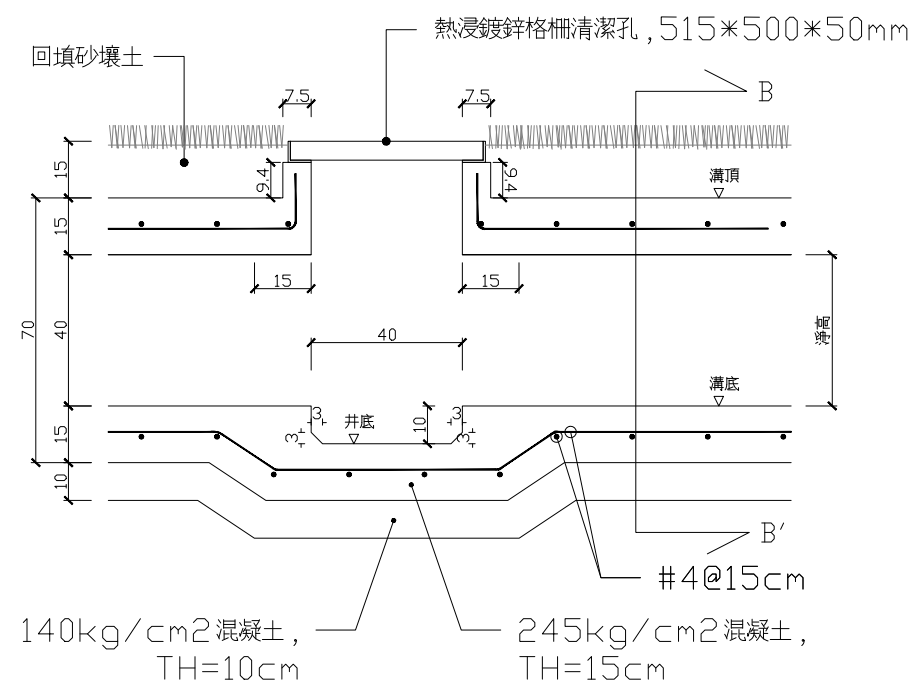

A-A' 操場側溝剖面

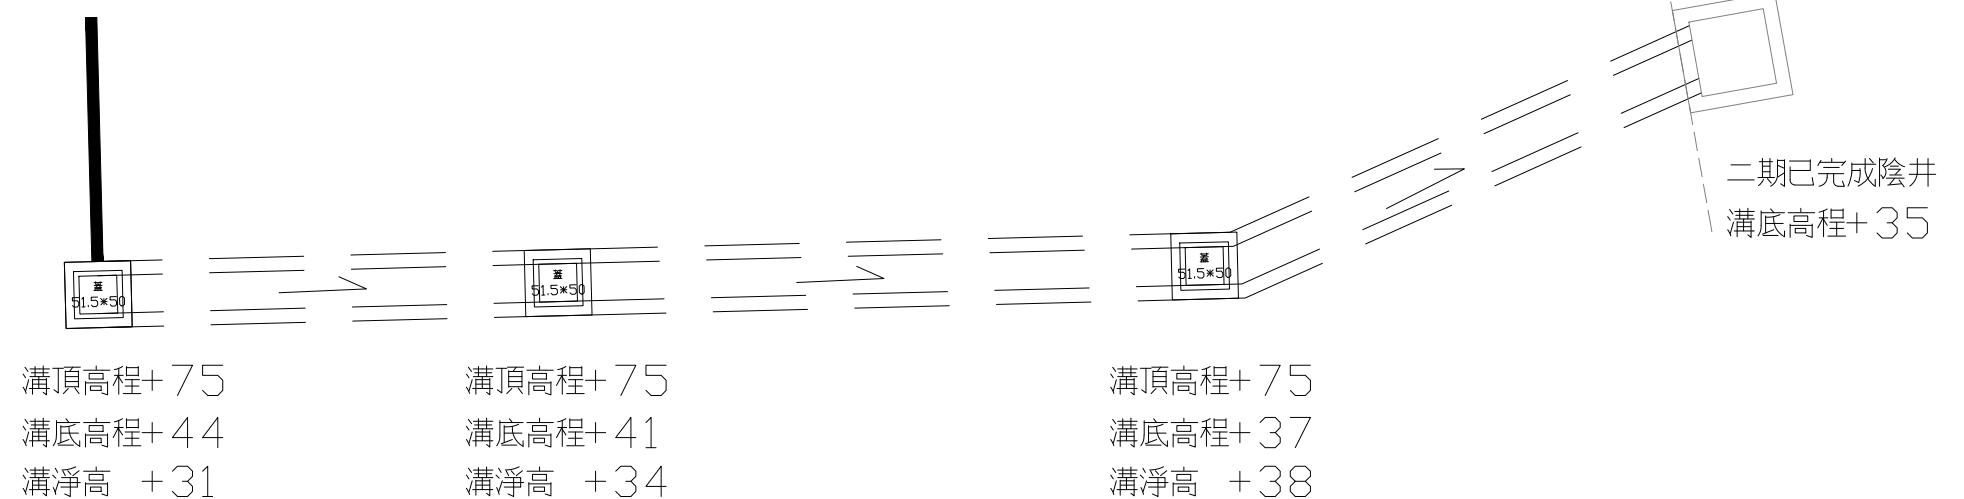

C3 半戶外活動場旁操場側溝高程