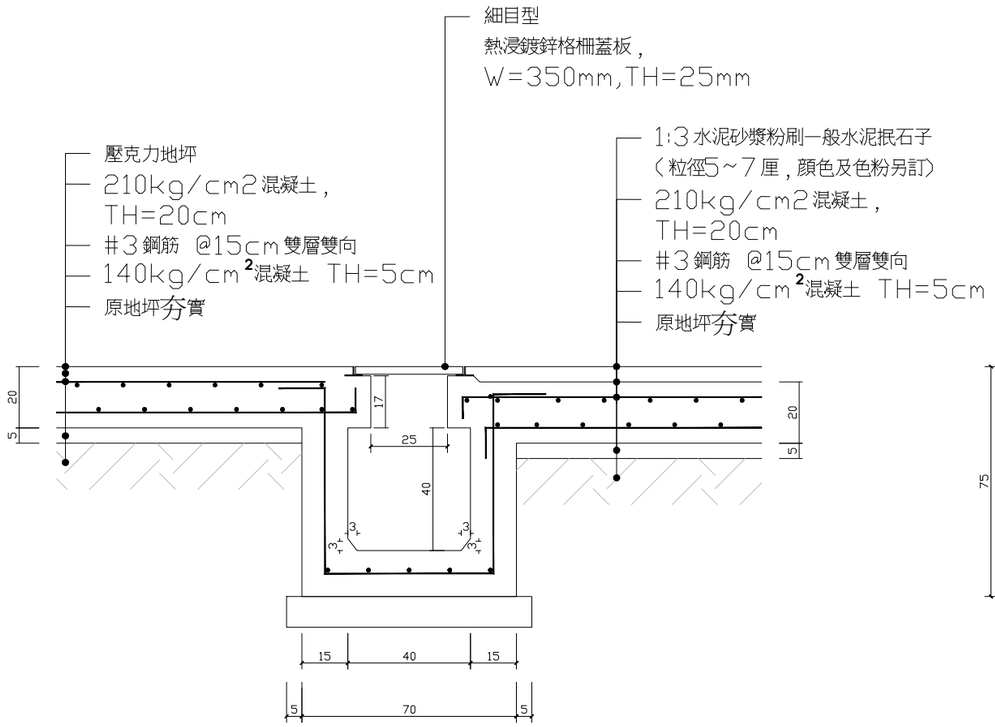

籃球場側溝

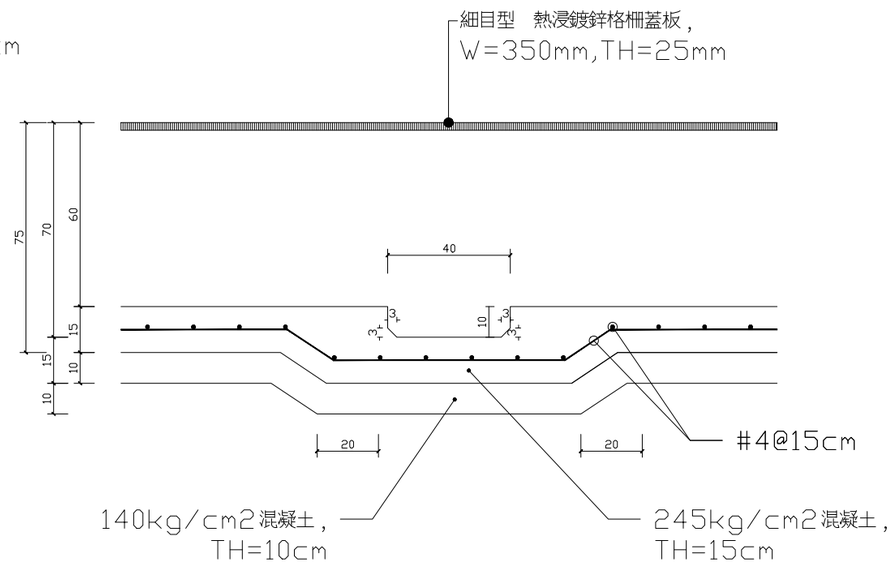

籃球場側溝 縱斷面

田中央聯合建築師事務所
宜蘭市建業路428號
TEL 03-9253725 FAX 03-9253980
E-mail:fieldoffice@fieldoffice.com.tw

圖檔	10412-1	新竹市關埔地區新設國小建校工程（三期－體育館及景觀工程）	圖號 LD-18
比例	A1: A3:	籃球場側溝詳圖	張號 247/337
日期			
修正			