

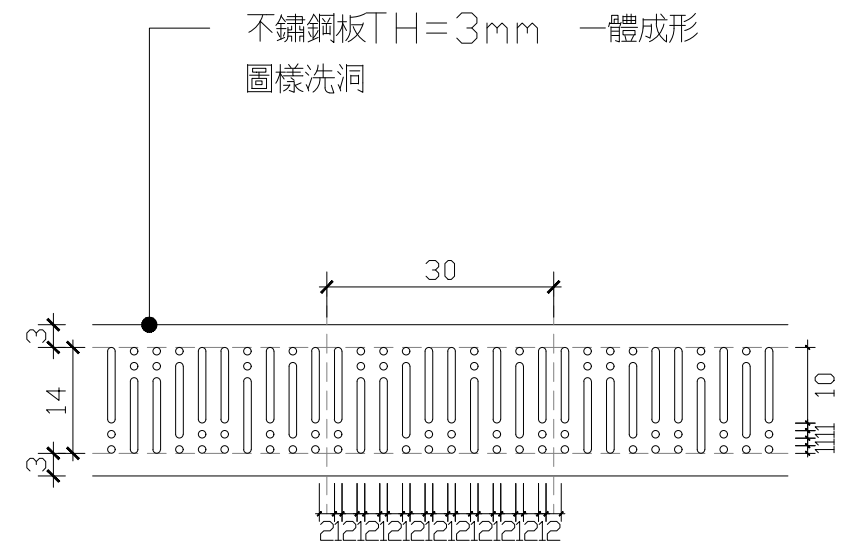


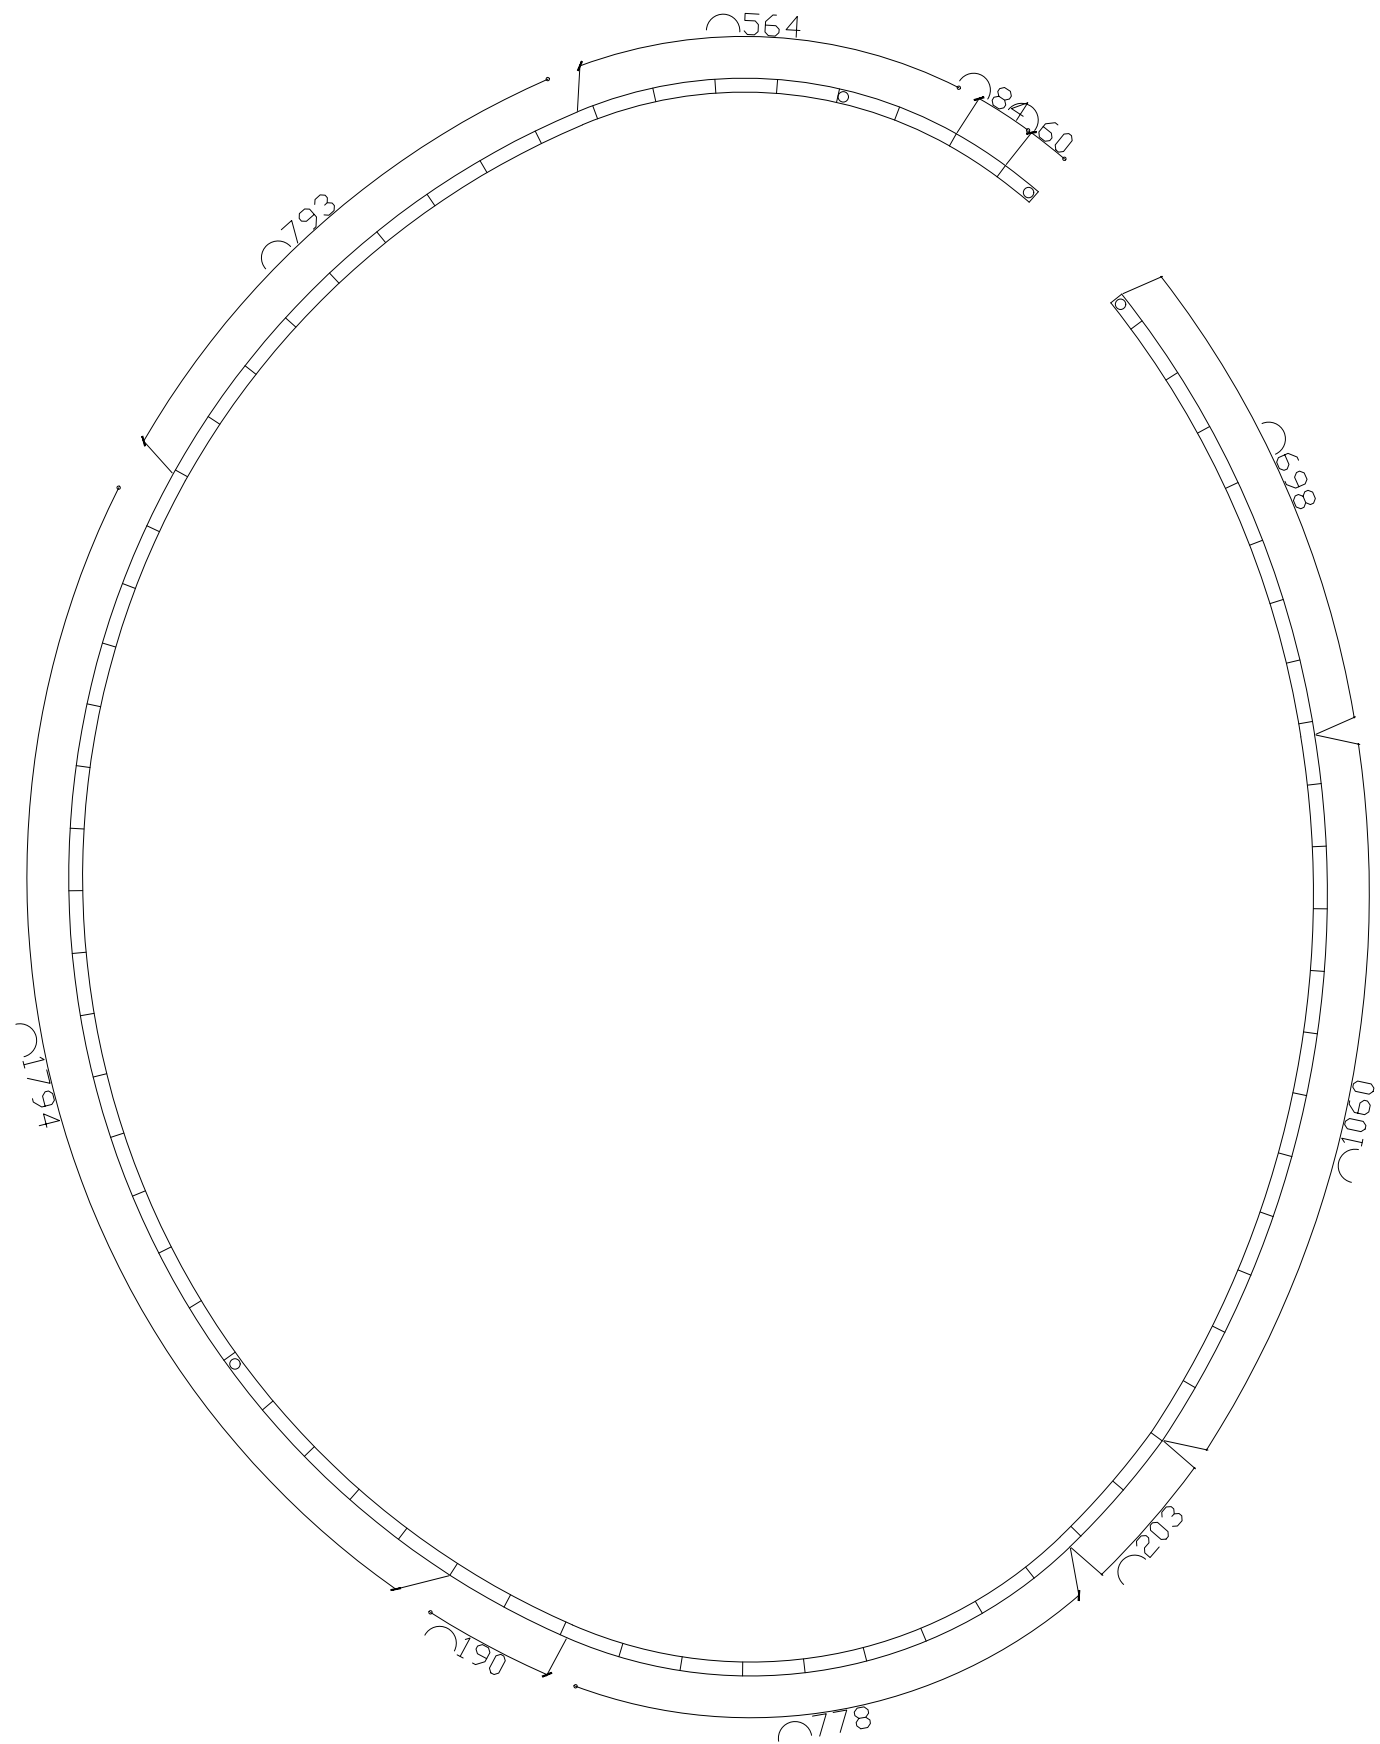

溝蓋圖樣單元

1:3 水泥砂漿粉刷一般水泥振石子
 (粒徑1分, 顏色及色粉另訂)
 輕質粒料混凝土
 #3 鋼筋 @15cm 雙層雙向
 地下停車場頂部整平

1:3 水泥砂漿粉刷一般水泥洗石子
 (粒徑6分, 顏色及色粉另訂)
 輕質粒料混凝土
 #3 鋼筋 @15cm 雙層雙向
 地下停車場頂部整平

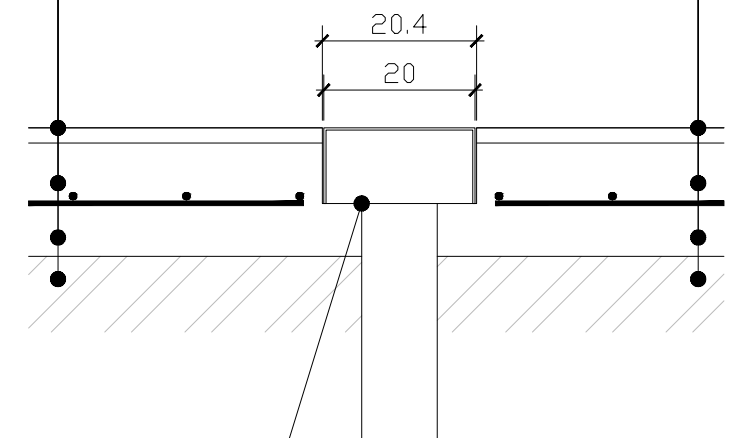

一樓樓板開口
 並銜接2" 不鏽鋼落水管至B1,
 (開孔若遇既有結構時,
 請向監造確認後再行施作。)
 (不鏽鋼館噴塗氟碳漆, 色另訂)

蓋段溝蓋以90公分一組, 現場水溝及蓋板尺寸請依圖說施作。