


類型	配比
Ⓐ	30%
Ⓑ	30%
Ⓒ	40%

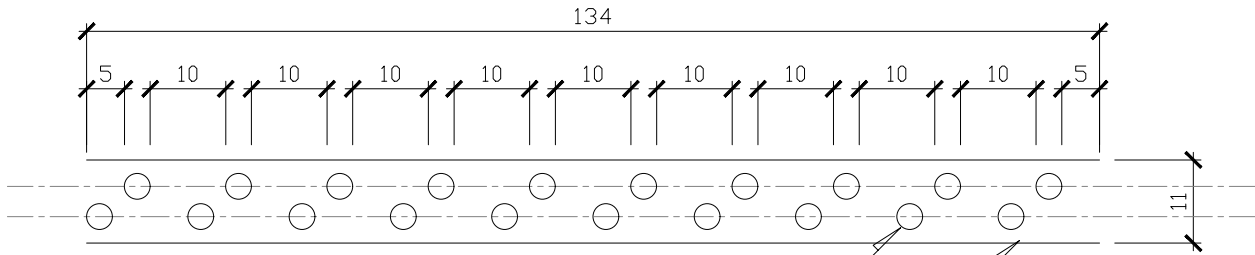

不鏽鋼圓鋼管，外徑33mm，
TH=2.5mm，熱浸鍍鋅處理，
介面漆＋噴塗氟碳漆，色另訂

鋼板 W=110mm,TH= 4.5mm
焊接固定於基礎鋼筋上

H=140cm

H=130cm

H=110cm

H=90cm

H=70cm

H=50cm

H=30cm

H=10cm

FL

Ⓐ

Ⓑ

Ⓒ

外

內

植筋搭接
#4@15cm

膨脹螺栓固定PL板，
PL:20×25cm,TH=6mm

210kg/cm² 混凝土

▽ 裝修完成面

芒草欄杆單元詳圖

田中央聯合建築師事務所
宜蘭市建業路428號
TEL 03-9253725 FAX 03-9253980
E-mail:fieldoffice@fieldoffice.com.tw

圖號 10412-1
比例 A1:
A3:
日期
修正

新竹市關埔地區新設國小建校工程 〈三期-體育館及景觀工程〉
不鏽鋼芒草欄杆-1

圖號 LD-35

張號 264 / 337