




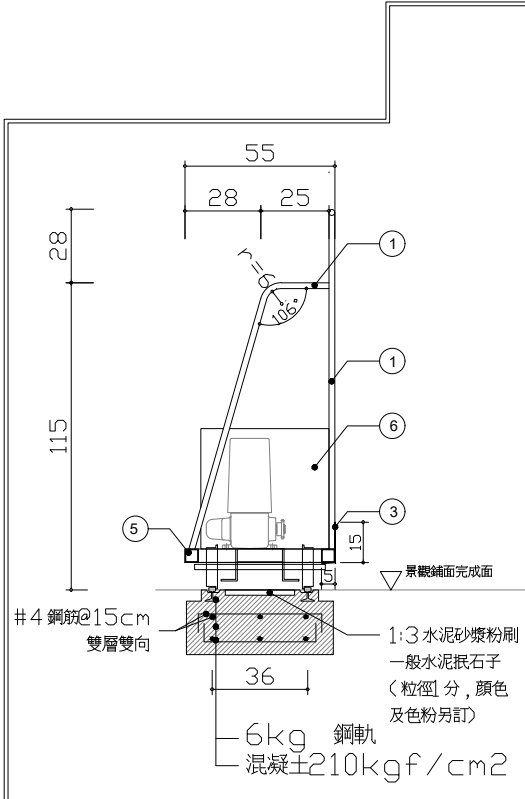


剖面A

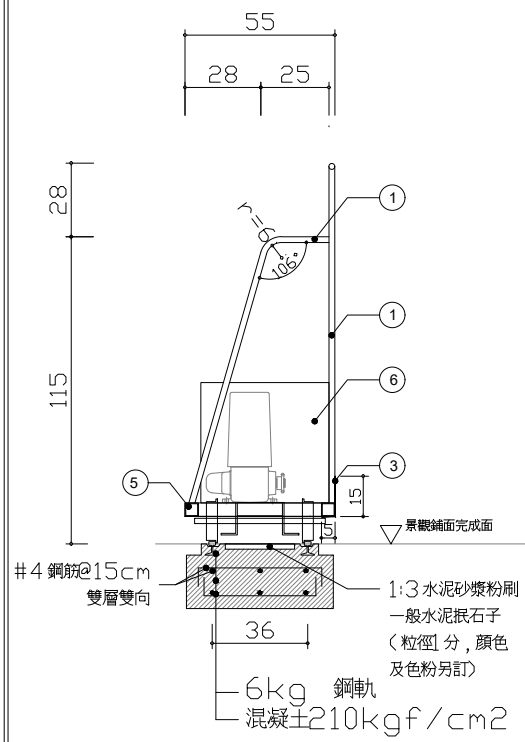


剖面B

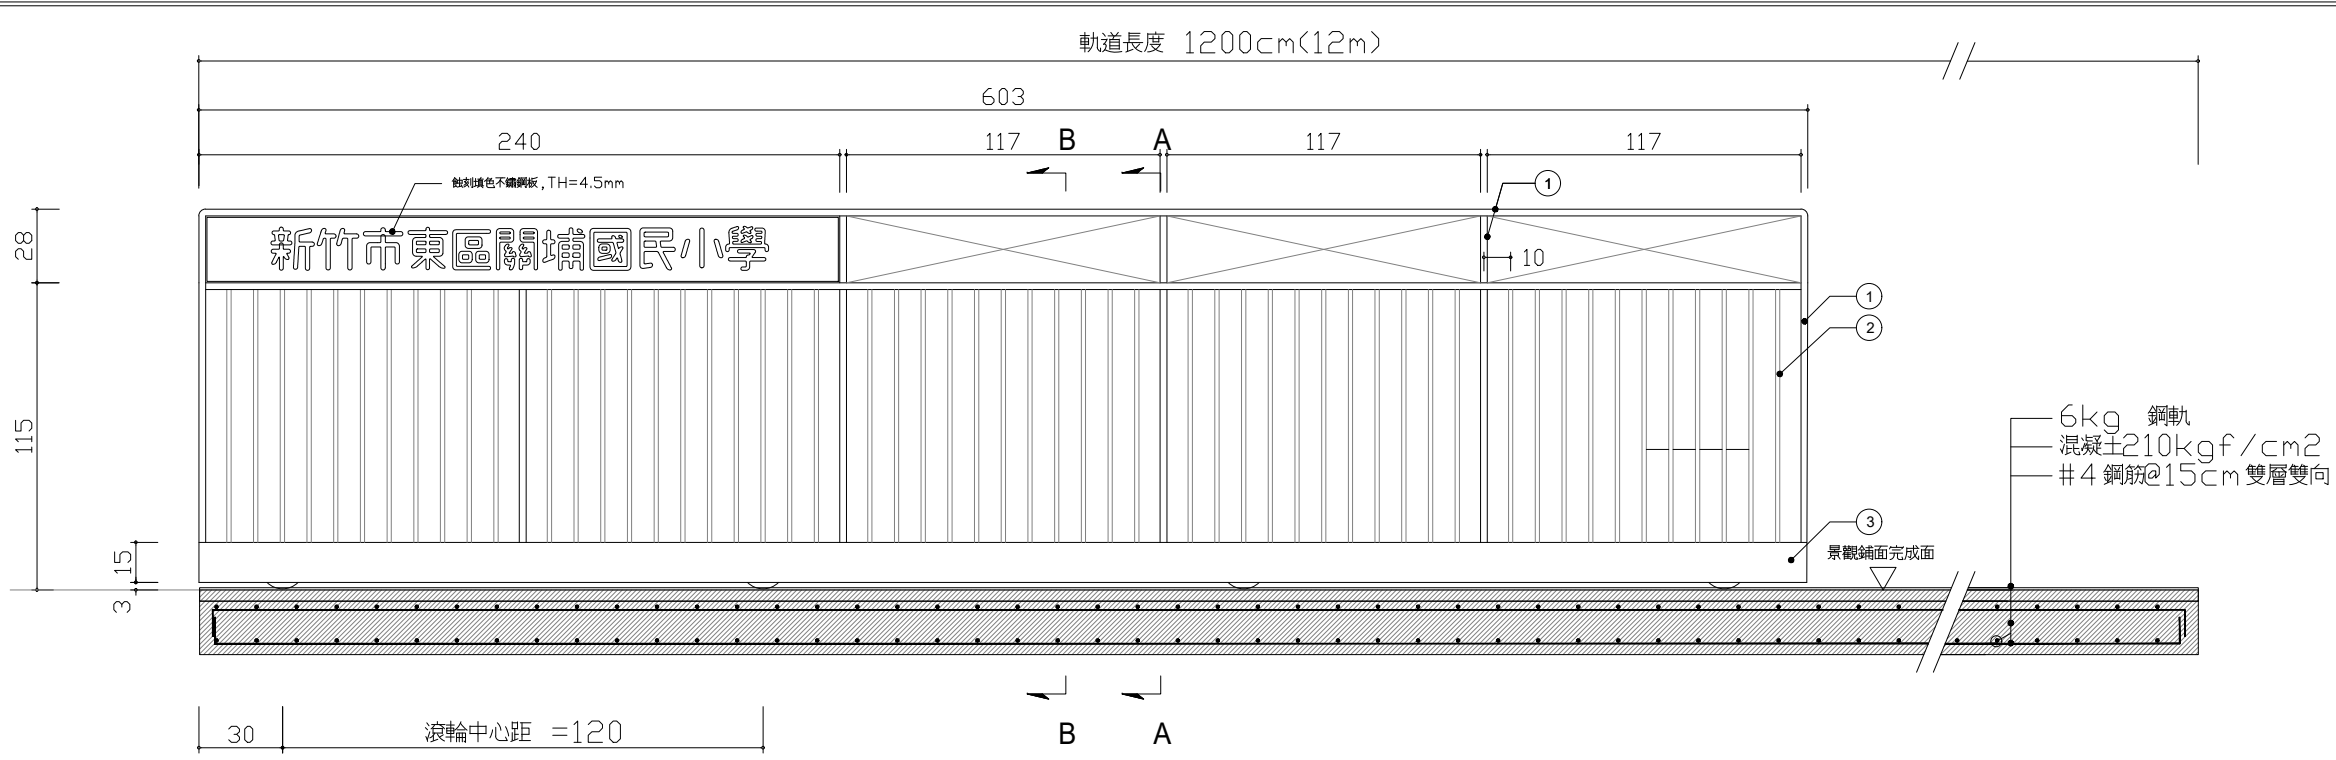

正立面圖

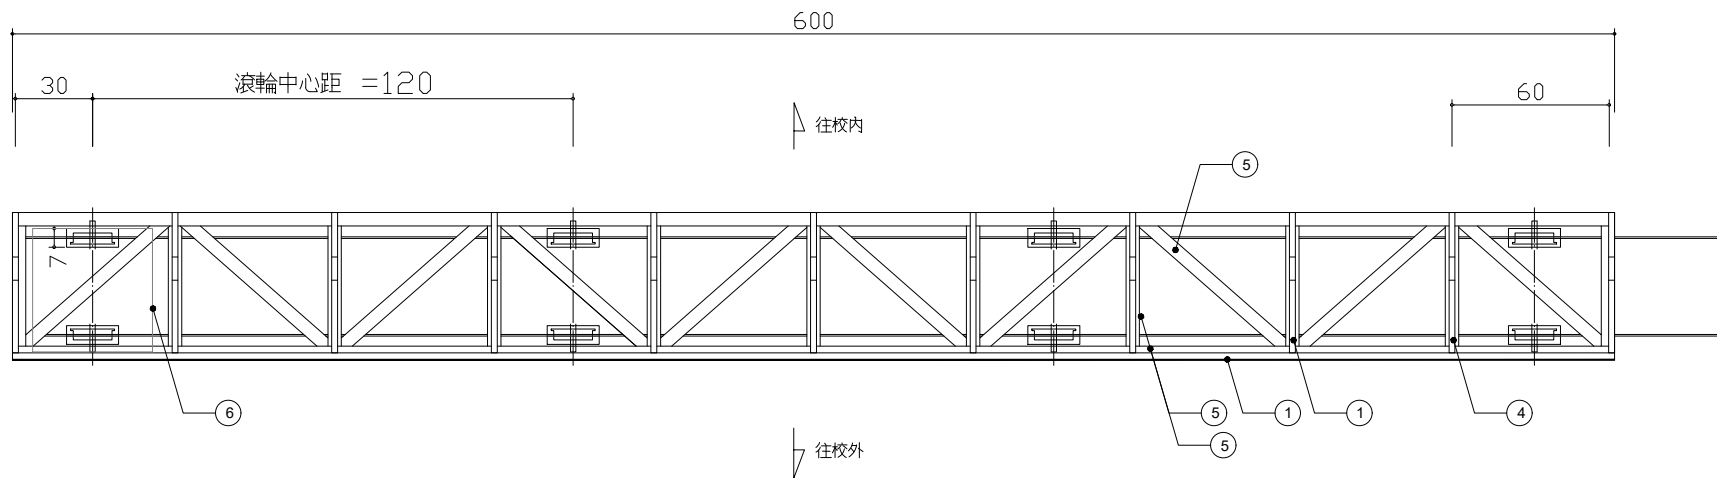

頂視圖

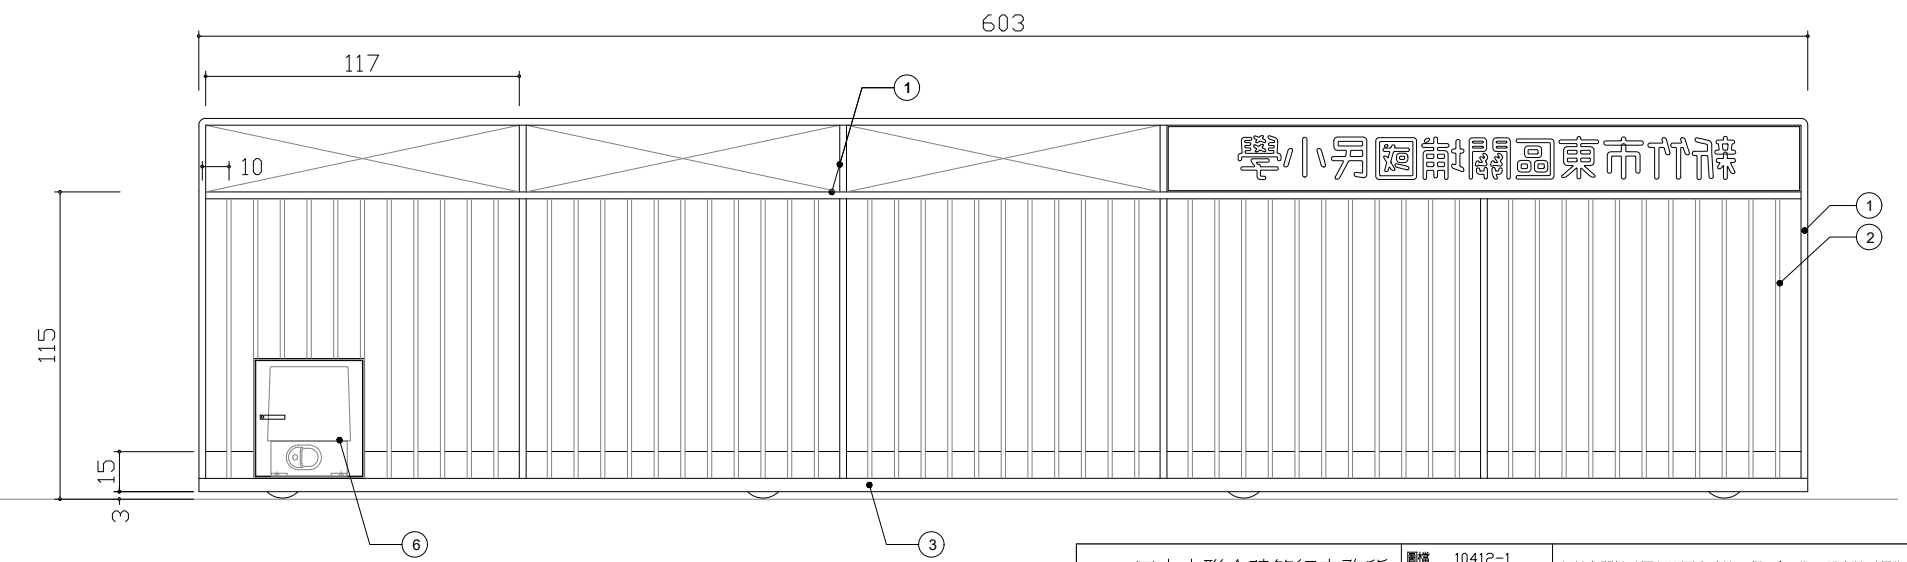

背立面圖

- ① 不銹鋼管 $\phi=25.4$,
th=2mm@120cm
- ② 不銹鋼管 $\phi=19$,
th=2mm @10cm
- ③ 不銹鋼鋼板, th=2mm
- ④ 不銹鋼管 $\phi=19$,
th=2mm @60cm
- ⑤ 鍍鋅方鋼管
50×50×3.2mm
(4.5kg/m)
- ⑥ 1/2HP馬達
(含遙控及不銹鋼保護盒)

備註：
1. 烤漆處理，色另訂。
2. 軌道中央須設置排水溝
及高角落水頭，並銜接至
鄰近排水溝。

(軌道拉門方向依監造指示辦理)

田中央聯合建築師事務所
宜蘭市建業路428號
TEL 03-9253725 FAX 03-9253980
E-mail: fieldoffice@fieldoffice.com.tw

圖號 10412-1
比例 A1:
A3:
日期
修正

新竹市關埔地區新設國小建校工程 (三期-體育館及景觀工程)
電動橫拉門A詳圖

圖號 LD-41

張號 270 / 337