




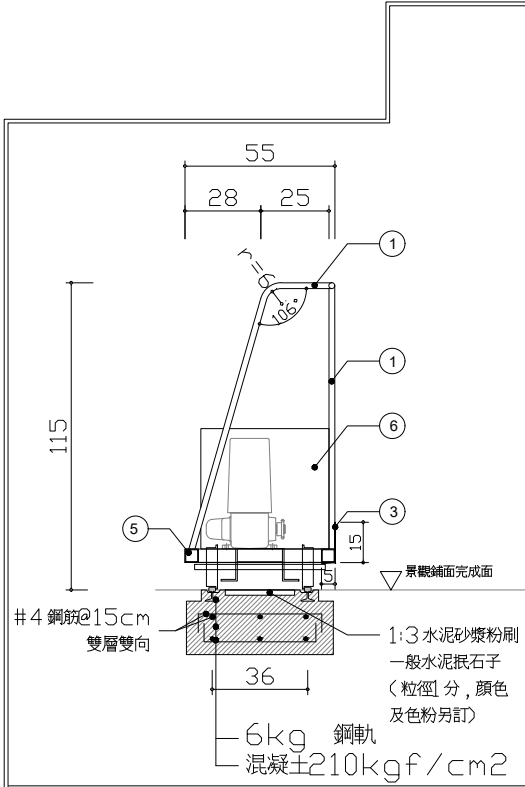


剖面A

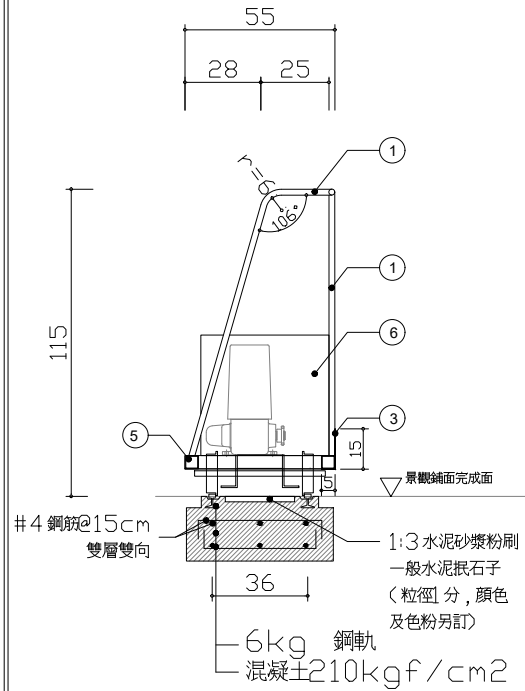


剖面B

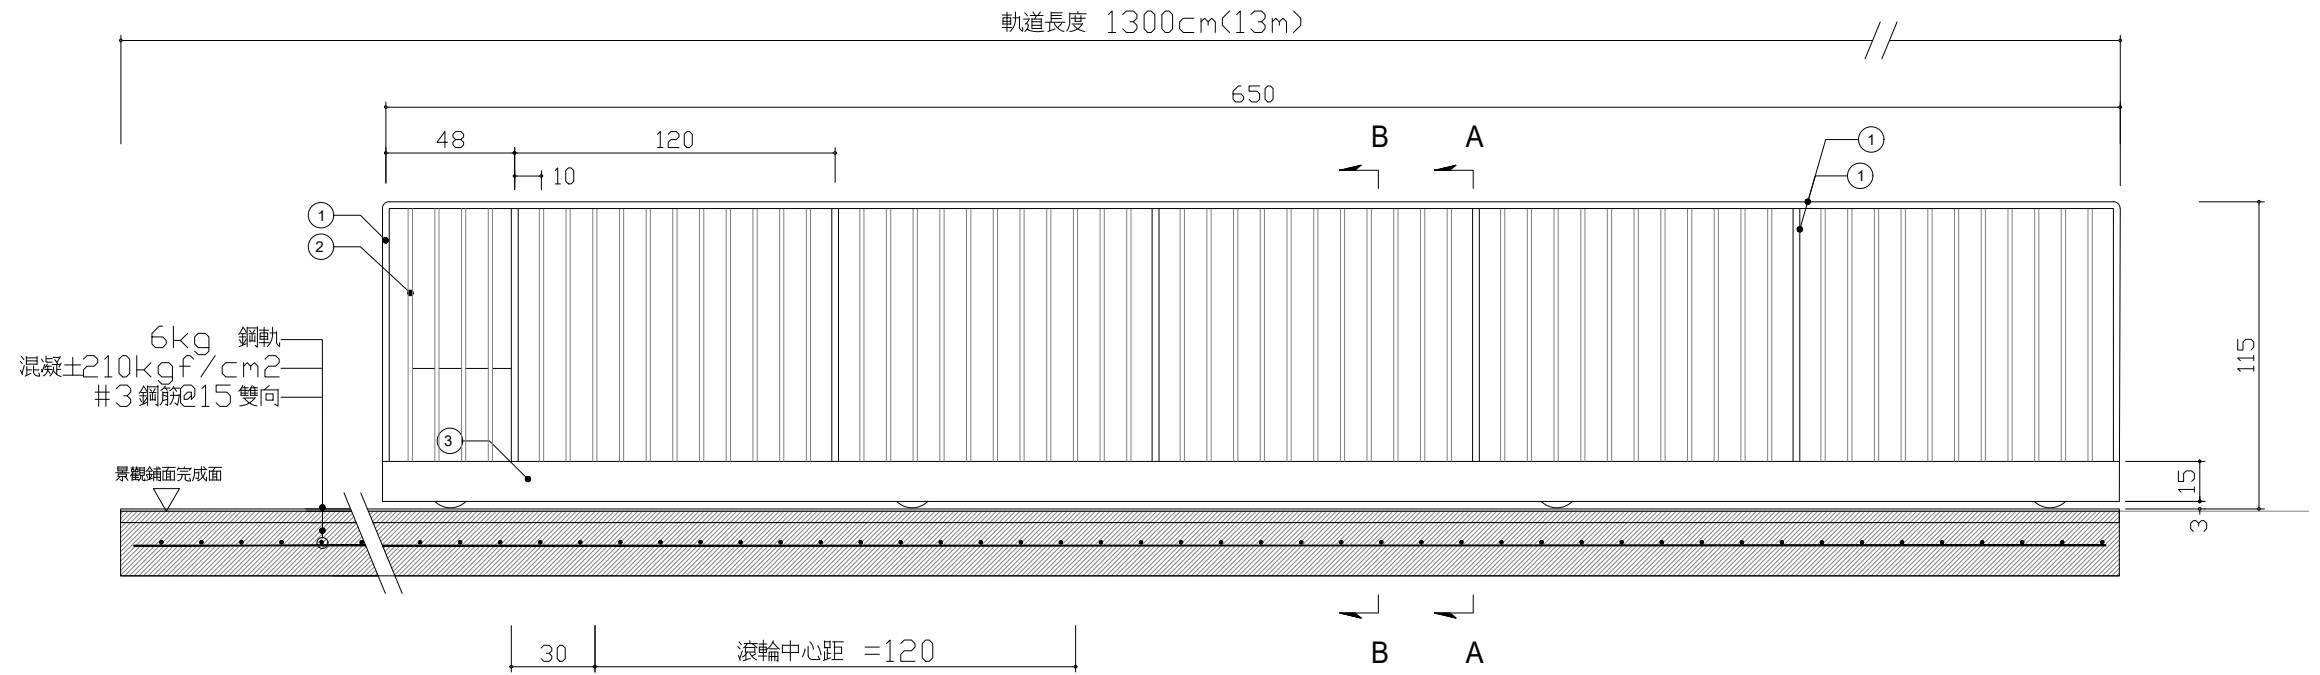

正立面圖

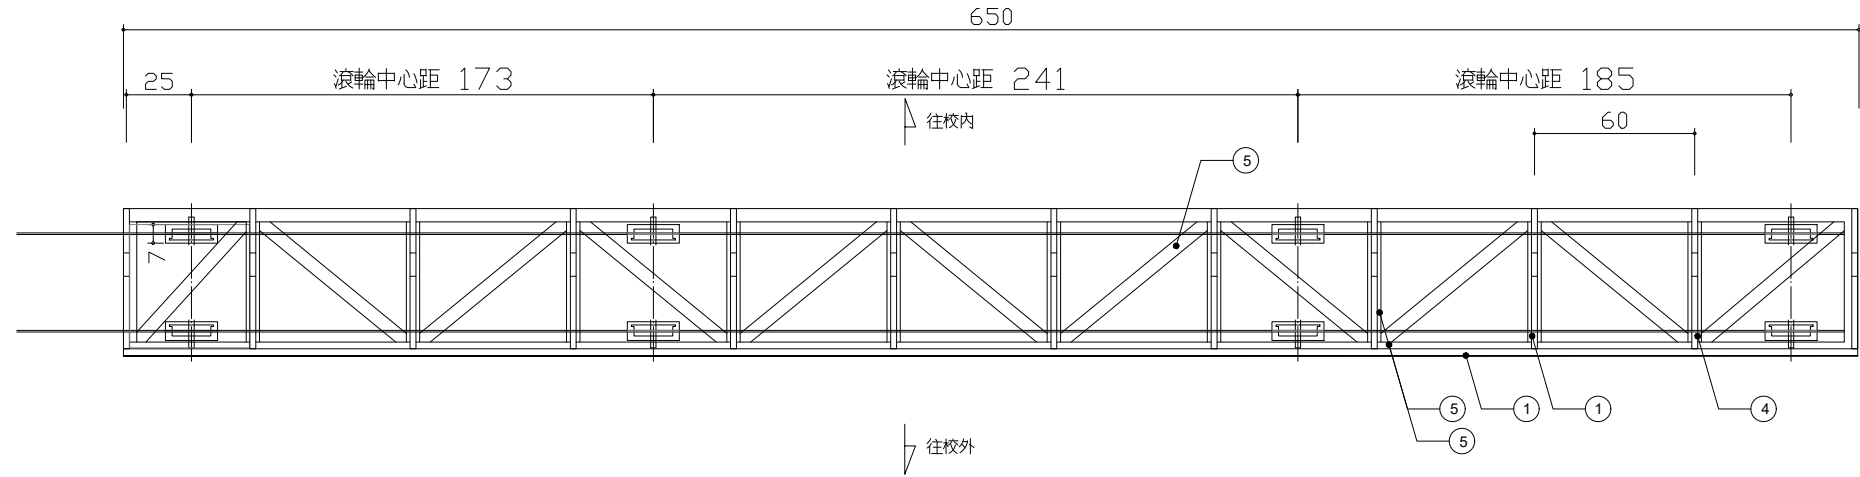

頂視圖

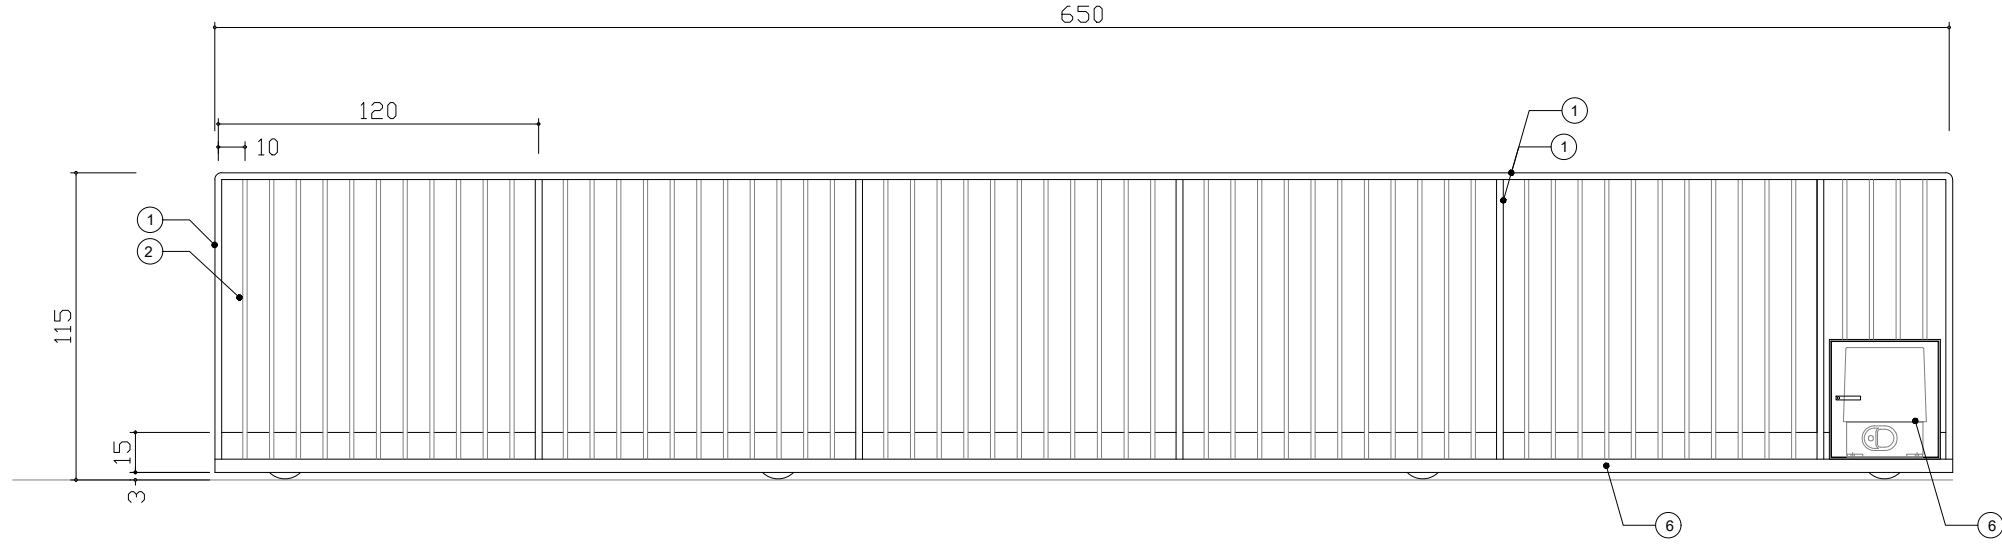

背立面圖

- ① 不鏽鋼管 $\phi=25.4$,
th=2mm@120cm
- ② 不鏽鋼管 $\phi=19$,
th=2mm @10cm
- ③ 不鏽鋼鋼板, th=2mm
- ④ 不鏽鋼管 $\phi=19$,
th=2mm @60cm
- ⑤ 鍍鋅方鋼管
50x50x3.2mm
(4.5kg/m)
- ⑥ 1/2HP 馬達
(含遙控及不鏽鋼保護盒)

備註：
1. 烤漆處理，色另訂。
2. 軌道中央須設置排水溝
及高角落水頭，並銜接至
鄰近排水溝。

(軌道拉門方向依監造指示辦理)
(馬達安裝位置置左及置右各一座)