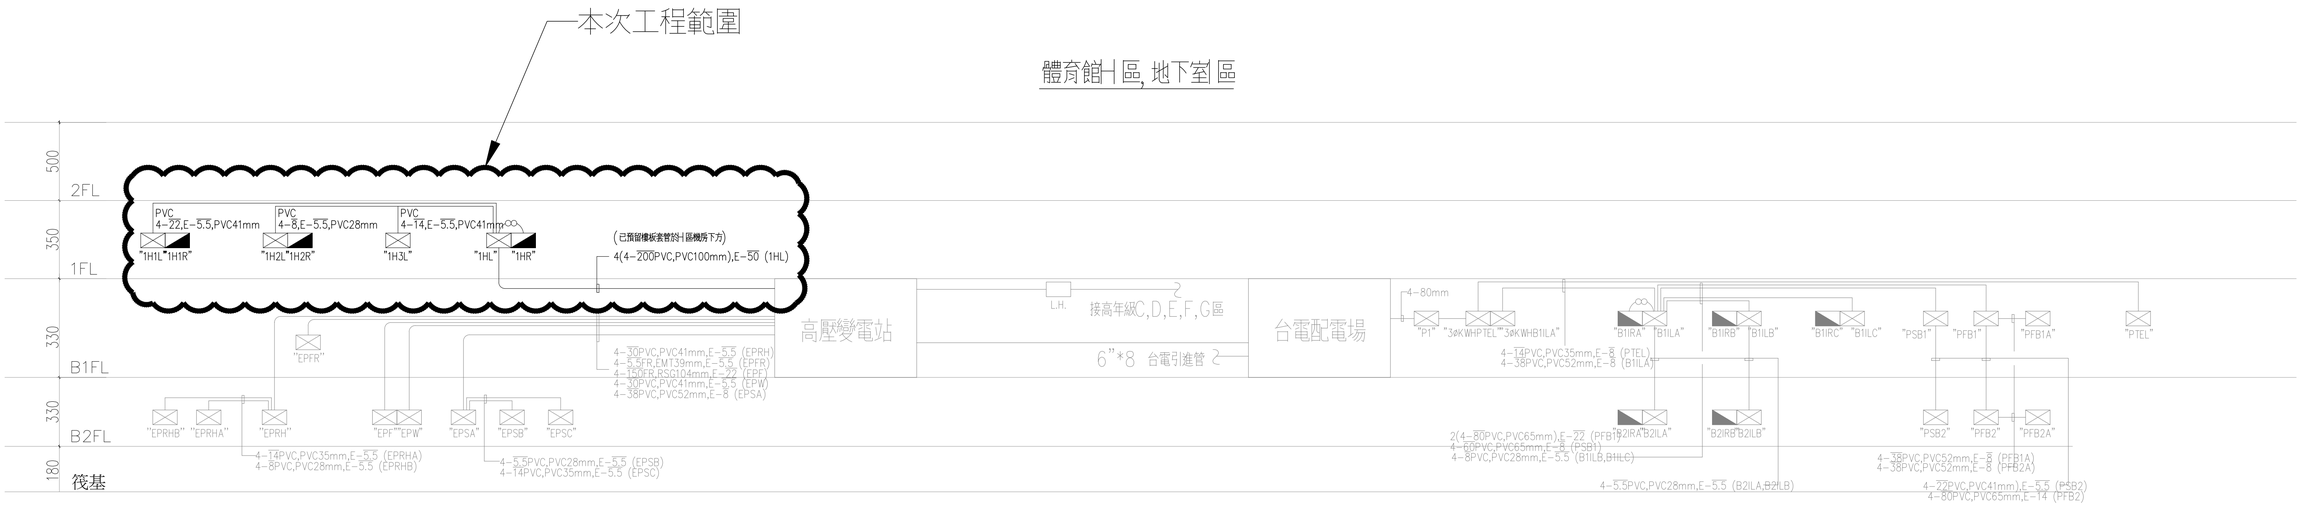

電氣昇位圖

1F之管路下B1F施工前，承包商先行會同監造單位現場會勘，提出施工方式(若需打鑿或穿透樓板需經監造單位同意後方得施作)相關之施作工資及另料均含於本工程(承商責任施工)

宇聯工程顧問有限公司 電機技師：陳博修 地址：台北市光復南路346和24號2樓 電話：(02)27315765 傳真：(02)27752680 email: hungliec@ms37.hinet.net	田中央聯合建築師事務所 宜蘭市建業路428號 TEL 03-9253725 FAX 03-9253980 E-mail:fieldoffice@fieldoffice.com.tw	圖檔 10412-1 比例 A1: A3: 日期 修正	新竹市關埔地區新設國小建校二期工程 (體育館) 電氣昇位圖	圖號 E-03	張號 283 337