




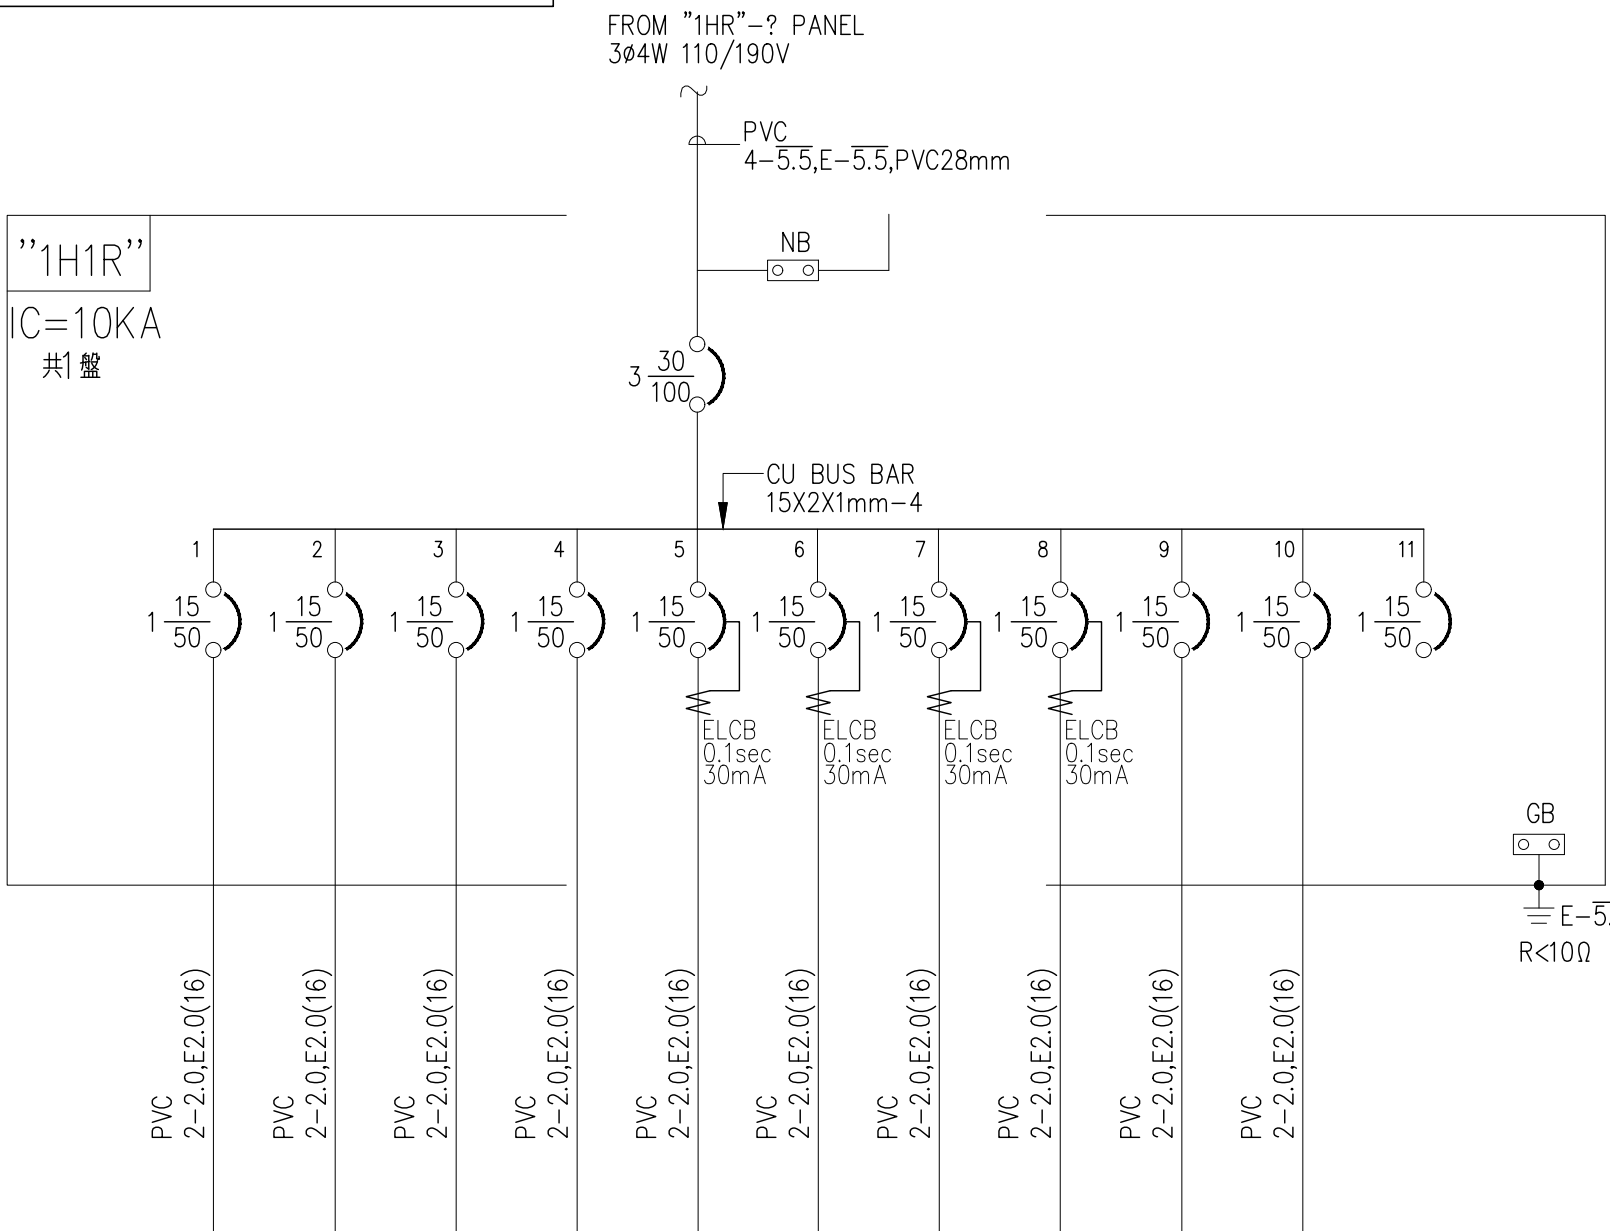


名稱	插座	插座	插座	插座	插座	插座	插座	插座	插座	火警受信 副機	備用	合計
電流 A	180VA*2	180VA*6	180VA*4	180VA*2	180VA*2	180VA*3	180VA*2	180VA*2	180VA*6	0.5KW		18.0
	3.3	9.8										19.6
			6.5	3.3					9.8			14.4
					3.3	3.3				4.5		
容量 (KVA)	0.360	1.080	0.720	0.360	0.360	0.360	0.540	0.360	1.080	0.500	-	5.720
燈插 (KVA)	0.360	1.080	0.720	0.360	0.360	0.360	0.540	0.360	1.080	0.500		5.720
動力 HP(KVA)												
電熱 KW												

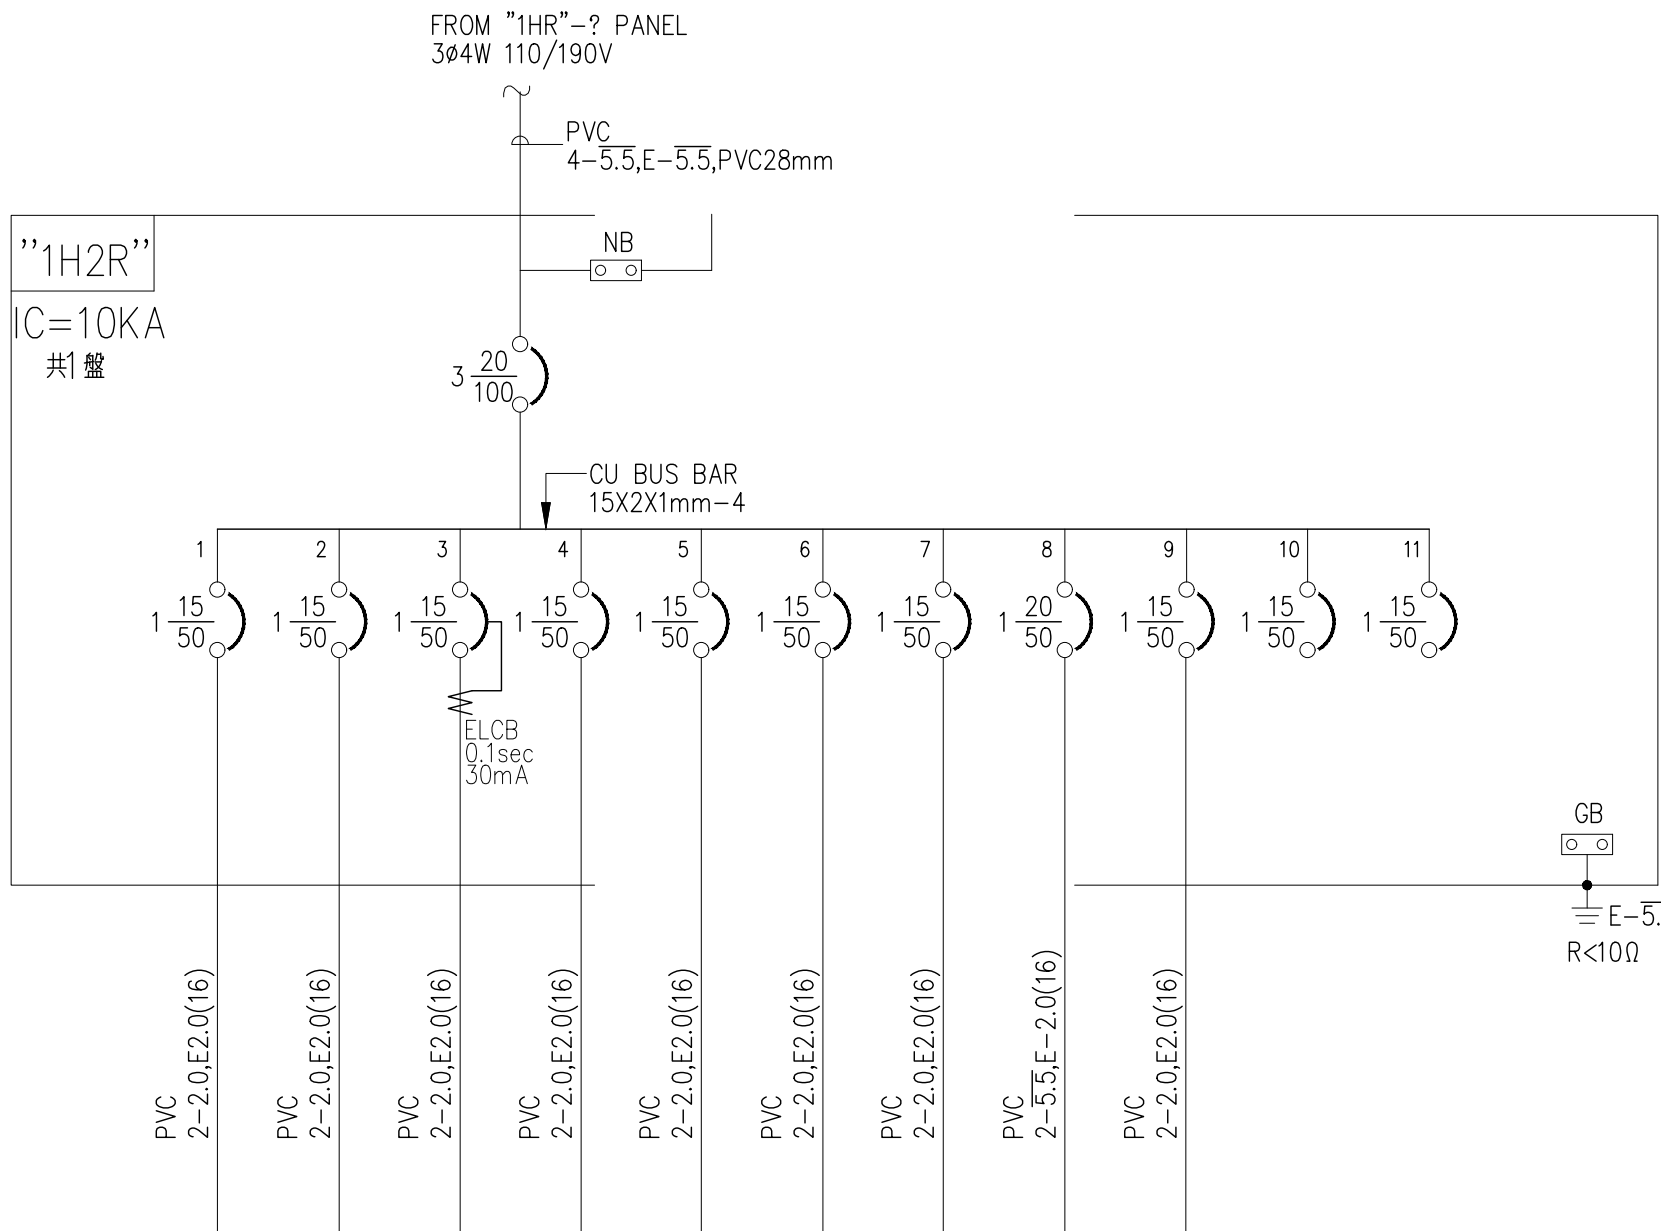


名稱	插座	插座	插座	插座	插座	插座	插座	插座	備用	備用	合計
電流 A	180VA*4	180VA*4	180VA*4	180VA*3	180VA*3	180VA*2	180VA*2	180VA*1	180VA*2		16.3
	6.5	6.5					3.3				13.0
			6.5	4.9				1.6			11.5
				4.9	3.3			3.3	-	-	
容量 (KVA)	0.720	0.720	0.720	0.540	0.540	0.360	0.180	0.360	-	-	4.500
燈插 (KVA)	0.720	0.720	0.720	0.540	0.540	0.360	0.180	0.360			4.500
動力 HP(KVA)											
電熱 KW											

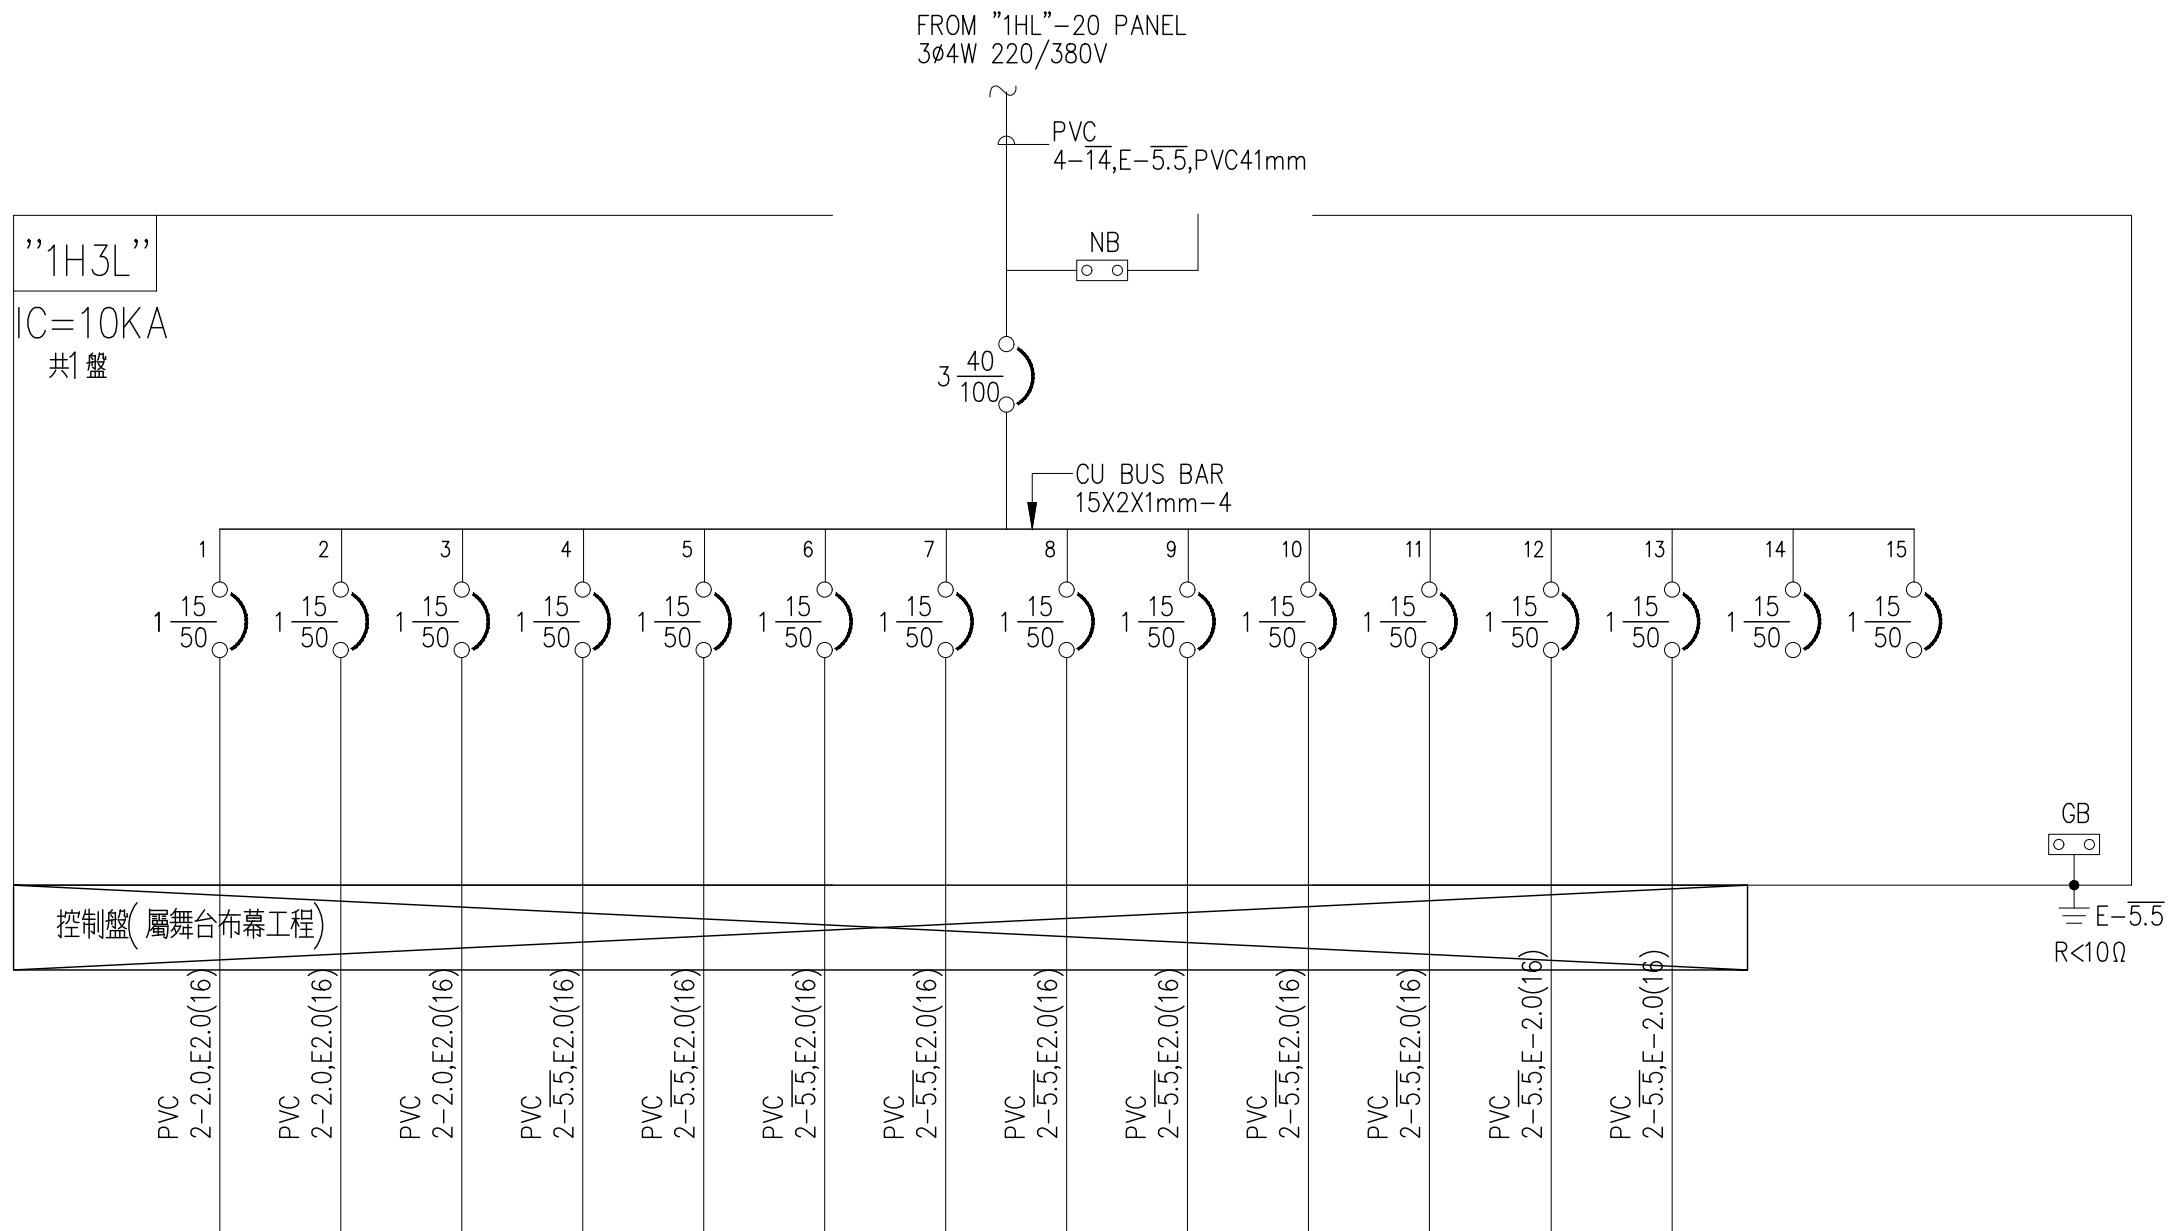

名稱	熱線 ED180W*1	熱線 ED162W*12	熱線 ED200W*8	布幕昇降機	布幕昇降機	布幕昇降機	布幕昇降機	布幕昇降機	布幕昇降機	布幕昇降機	布幕昇降機	布幕昇降機	布幕昇降機	備用	備用	合計
電流 A	9.8			1HP	1HP	1HP	1HP	1HP	1HP	1HP	1HP	1HP	1HP			23.3
		8.8				4.5		4.5		4.5		4.5	4.5			22.3
			7.3	4.5	4.5		4.5									25.3
容量 (KVA)	2.160	1.944	1.600	1.000	1.000	1.000	1.000	1.000	1.000	1.000	1.000	1.000	1.000			15.704
燈插 (KVA)	2.160	1.944	1.600													5.704
動力 HP(KVA)				1.000	1.000	1.000	1.000	1.000	1.000	1.000	1.000	1.000	1.000			10.000
電熱 KW																

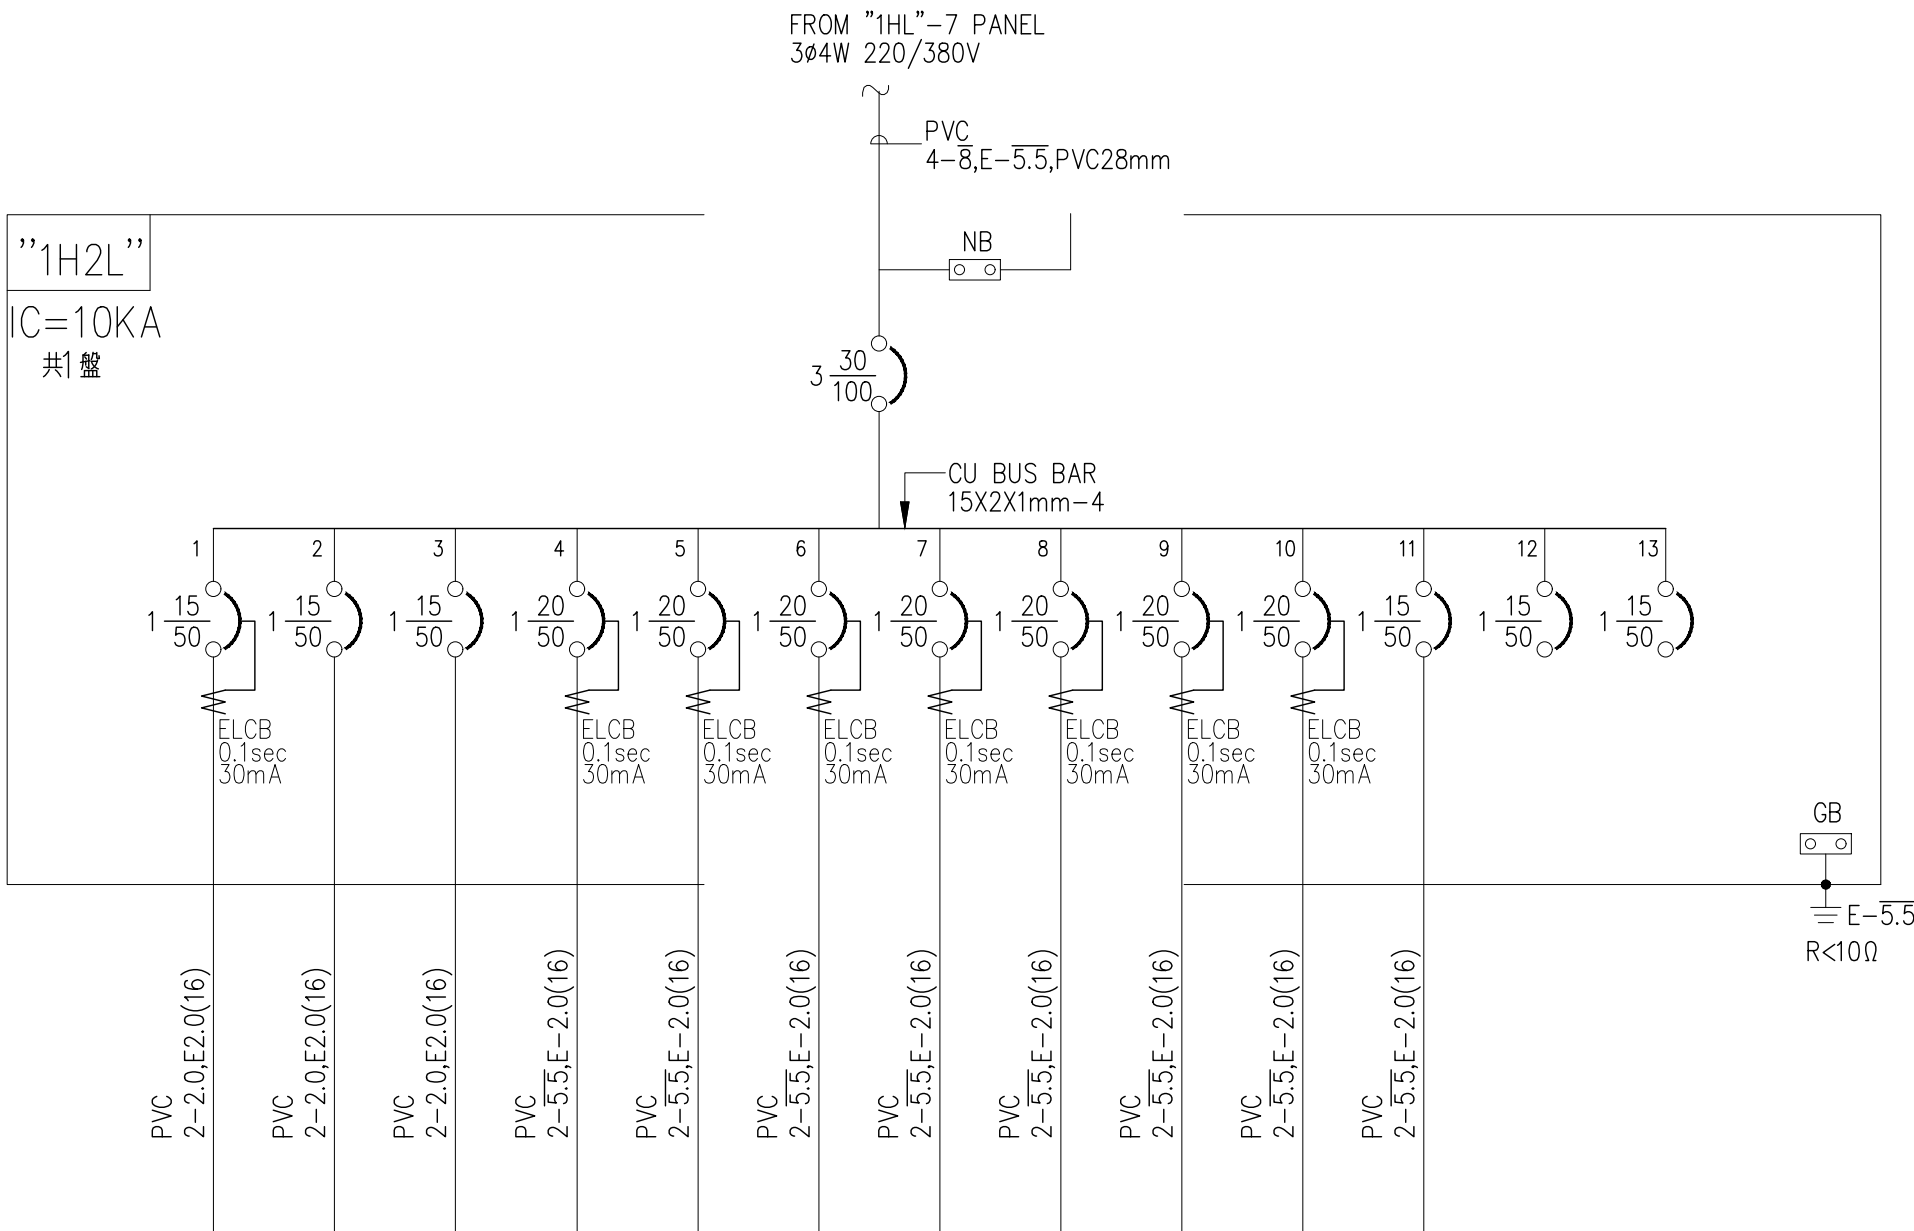

名稱	熱線 ED15W*10 熱線 ED140W*6 熱線 ED18W*4	熱線 ED15W*28 熱線 ED140W*2 熱線 ED18W*4	熱線 ED20W*3	室外機 電源	飲水機 電源	飲水機 電源	飲水機 電源	烘手機 電源	烘手機 電源	室外機 電源	風機 電源	備用	備用	合計
電流 A	2.5		1.3	1.37KW*1	6.8	1.5KW	1.5KW	1.5KW	1.5KW	1.37KW*1	0.58KW*1			17.4
							6.8			6.2				19.2
		2.3				6.8		6.8			2.6	-	-	18.5
容量 (KVA)	0.557	0.500	0.292	1.370	1.500	1.500	1.500	1.500	1.500	1.370	0.580	-	-	12.169
燈插 (KVA)	0.557	0.500	0.292											1.349
動力 HP(KVA)				1.370						1.370	0.580			3.320
電熱 KW					1.500	1.500	1.500	1.500	1.500					7.500

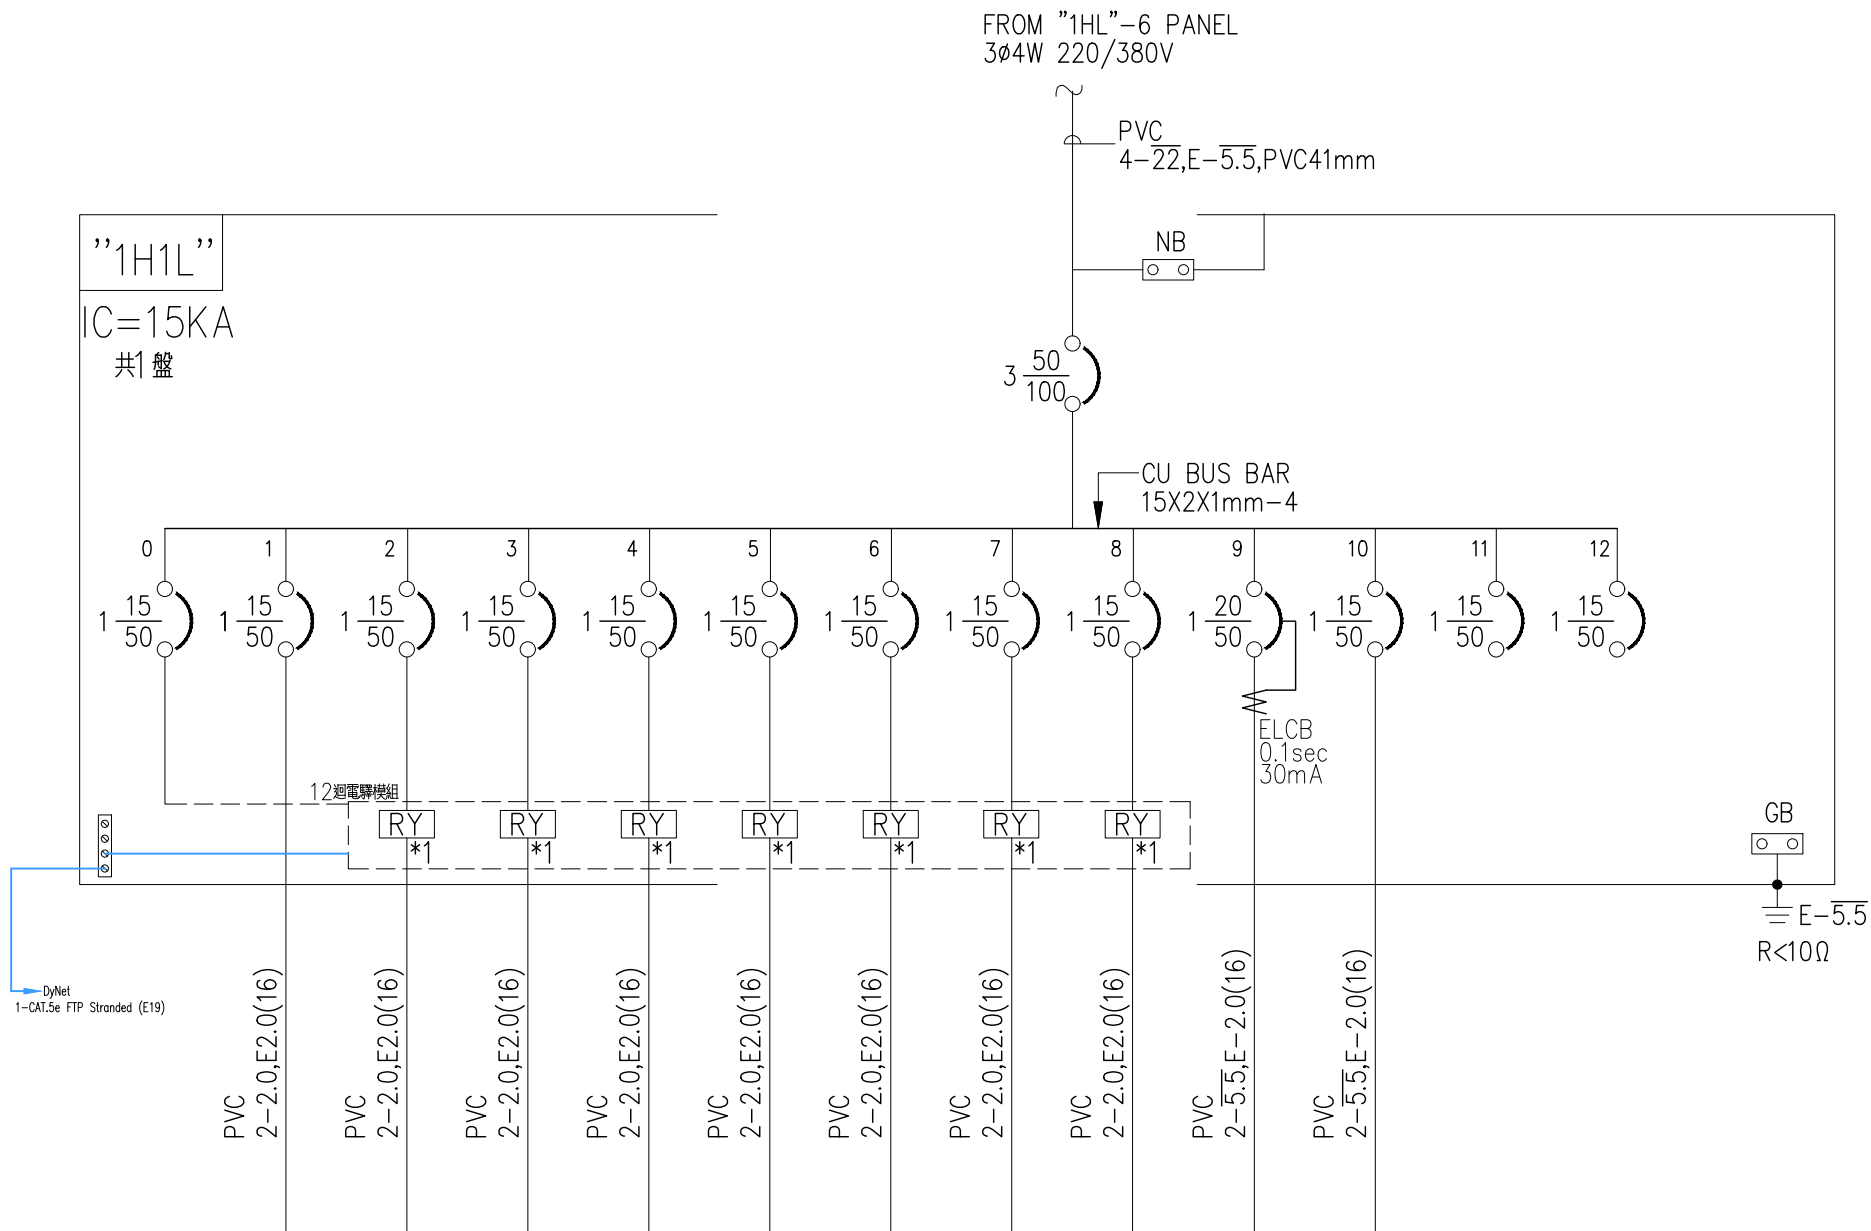

名稱	熱線 ED20W*7 熱線 ED15W*28 熱線 ED18W*6	熱線 ED15W*12 熱線 ED18W*6	熱線 ED18W*6	熱線 ED18W*12	熱線 ED20W*6	熱線 ED20W*9	熱線 ED20W*9	熱線 ED45W*15	室外機 電源	風機 電源	備用	備用	合計
電流 A	2.4			0.4	6.3			3.1	1.97KW*1	0.19KW*1 0.23KW*1			24.0
						9.4				2.0			25.5
		1.4	0.2				9.4		9.0		-	-	20.0
容量 (KVA)	0.530	0.308	0.048	0.096	1.380	2.070	2.070	0.675	1.970	0.440	-	-	15.291
燈插 (KVA)	0.530	0.308	0.048	0.096	1.380	2.070	2.070	0.675					12.881
動力 HP(KVA)									1.970	0.440			2.410
電熱 KW													

H棟負載表